


SEZIONI	0.0	22.1	23.3	24	25	26.15	27.1	28	29.15	30	31.15	37.1	39.15	42	43	44
DISTANZE PROGRESSIVE	0,00	6,96 / 26,99 / 30,49 / 33,99	44,04	55,31	71,40 / 102,50	108,90 / 129,18	132,68 / 136,18	147,47	151,14 / 187,46	200,31 / 214,98	218,48 / 221,98	229,82 / 237,68	254,67 / 259,67	264,67 / 267,67	367,86	384,24 / 387,74	391,24 / 398,34	405,38	429,16	453,16
DISTANZE PARZIALI	6,96	20,03	3,50	3,50	10,05	11,27	16,29	30,90	6,40	20,28	3,50	3,50	11,29	3,67	36,32	12,85	14,67	3,50	3,50	13,84	1,67	17,38	5,00	5,00	2,80	100,19	16,38	3,50	3,50	7,10	7,04	23,78	24,00	21,98
QUOTE TERRENO	14,20	14,20 / 13,95	13,95	14,05	14,58	14,22	14,49	14,79	14,83	15,39	15,50	15,94	16,05	16,14	16,53	16,58	17,06	17,13	17,26	17,33	18,50	19,06	19,16	19,22	19,55	19,78	20,16	21,06
QUOTE PROGETTO		14,20 / 13,95	14,05	14,22	14,83	15,35	15,35	15,35	15,54	16,23	16,57	17,39	17,39	17,39																				
DISLIVELLO TERRENO-PROGETTO	0,00	0,00 / 0,00	0,00	0,00	0,00	0,20	0,18	0,16	0,00	0,25	0,15	0,03	0,02	0,01	0,30	0,17	0,04	0,00																
LIVELLETTE PROGETTO		P=3,5%	P=0%	P=3,2%		P=2,5%	P=0%	P=0,8%		P=4,8%	P=0%	P=2,4%	P=4,2%	P=0%	P=1,0%																			


LEGENDA

- STATO DI FATTO
- PROGETTO
- OPERE D'ARTE DI PROGETTO


Sezione tipo strada in sponda alveo

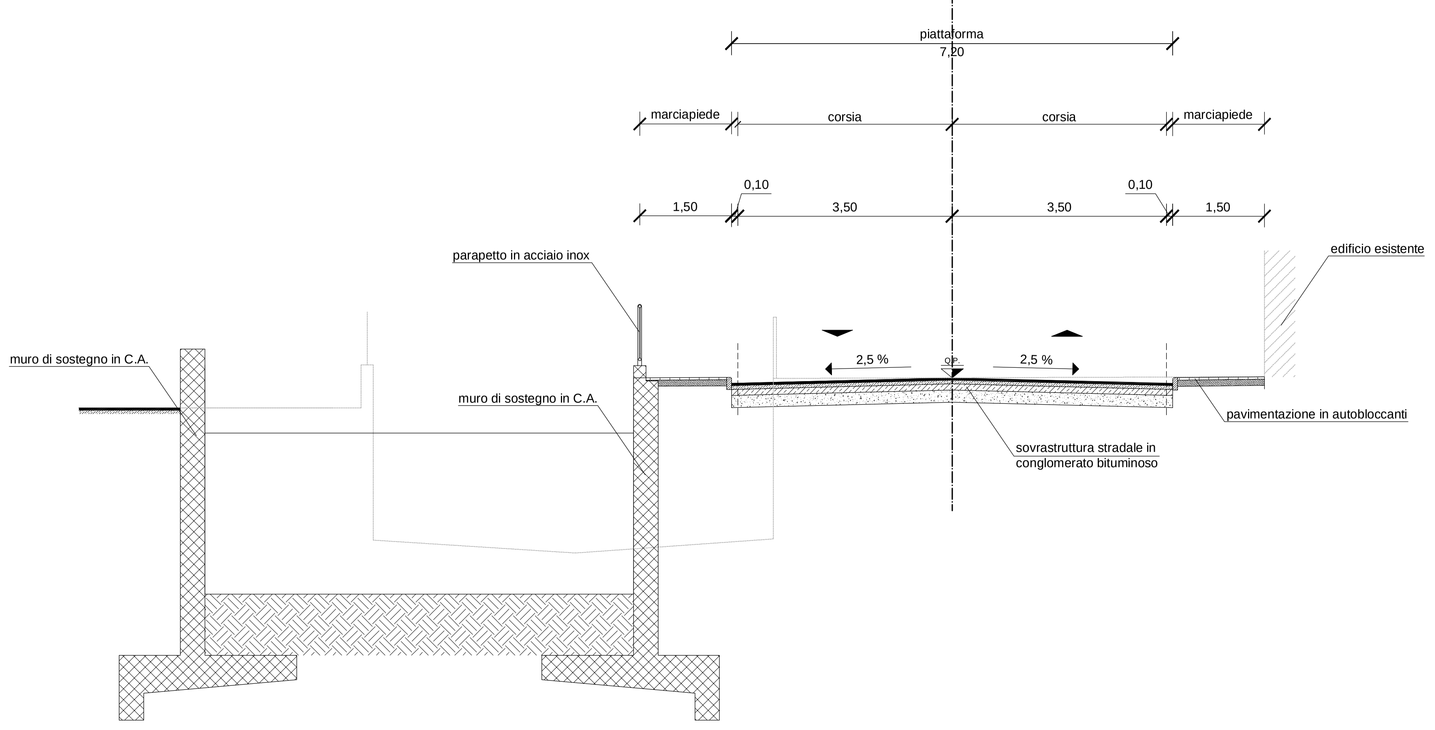


Sezione tipo strada di sponda alveo con sbalzo

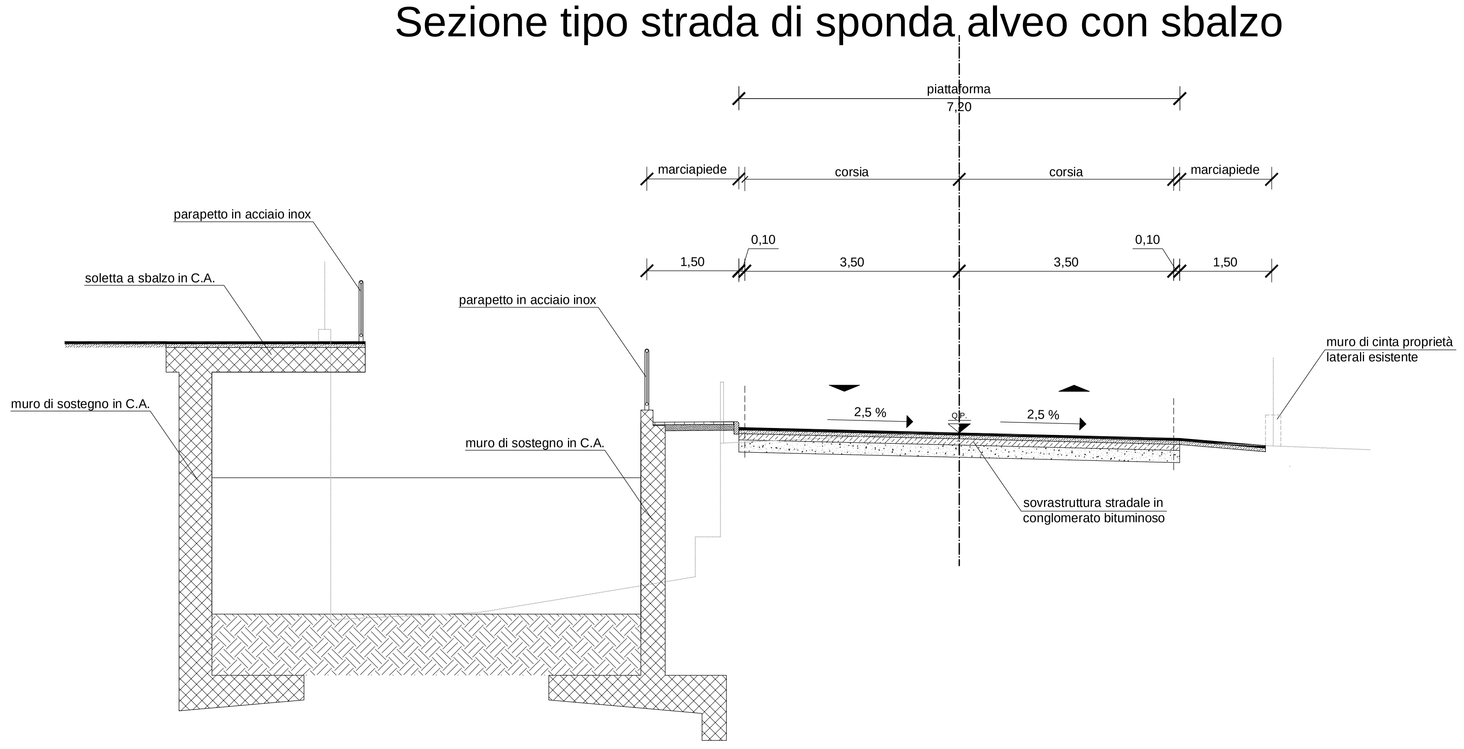

Sezione tipo strada di sponda alveo con ponticelli laterali

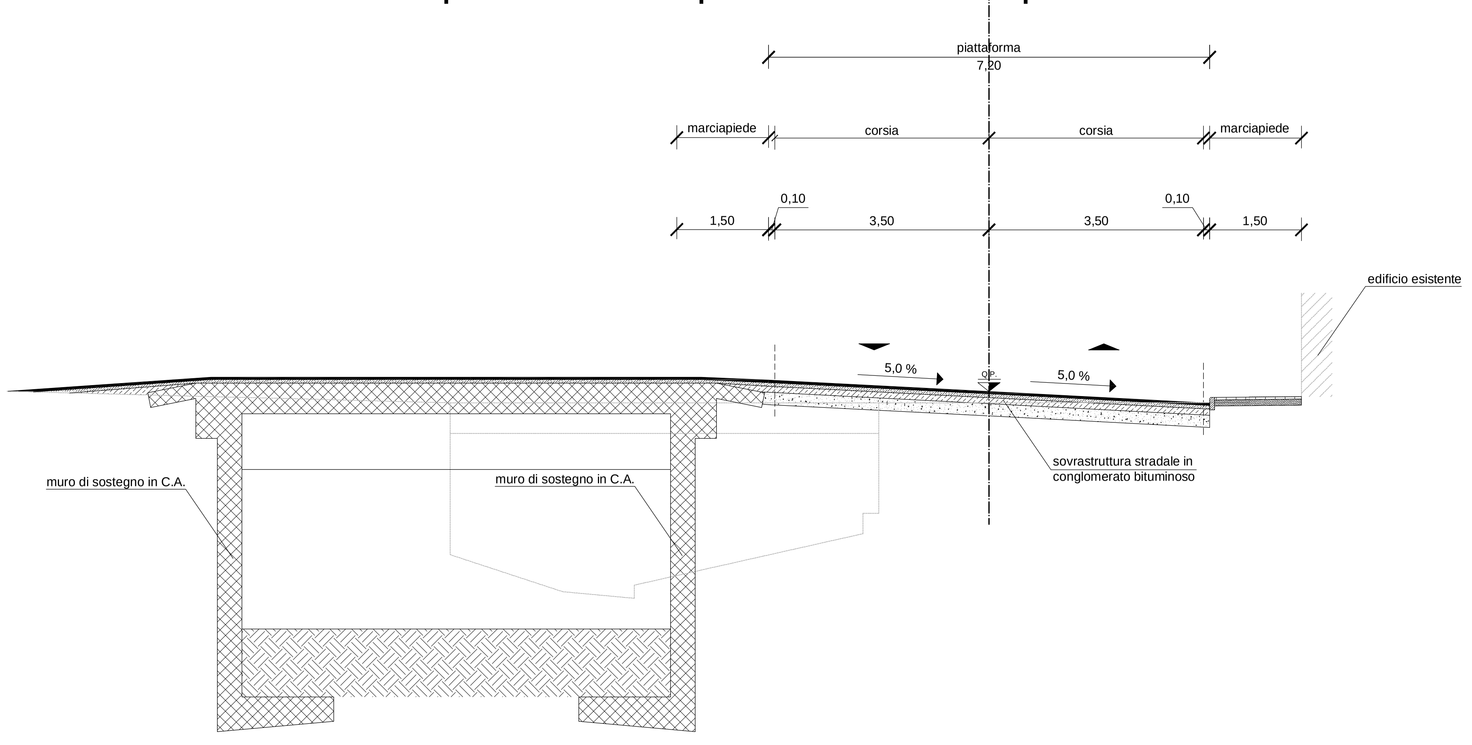

Sezione tipo su ponte

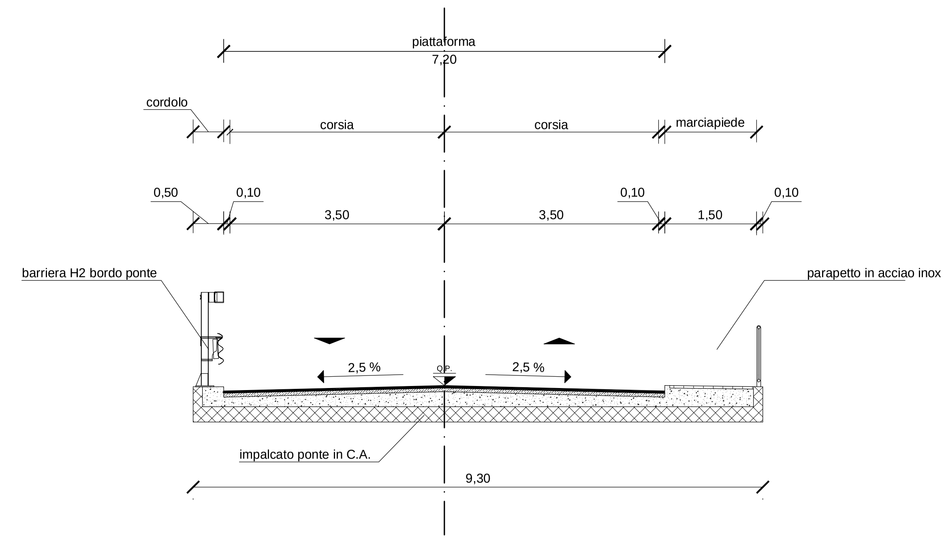

REVISIONE	DATA	DESCRIZIONE REVISIONE	REDATTO	CONTROLLATO	APPROVATO
REV.1	24/05/16	Per Emissione	LP	MI	SB

COMUNE DI GENOVA

Infrastrutture Recupero Energia
agenzia regionale ligure
Divisione Infrastrutture Sanità Recupero Riqualificazione

CONVENZIONE TRA COMUNE DI GENOVA E SOCIETA' INFRASTRUTTURE RECUPERO ENERGIA LIGURE I.R.E. S.p.A. PER LA PROGETTAZIONE DEFINITIVA ED ESECUTIVA DELLA "SISTEMAZIONE IDRAULICA DEL RIO RUSCAROLO NEL TRATTO COMPRESO TRA IL CAMPO SPORTIVO DI BORZOLI E L'ATTRAVERSAMENTO DI VIA GIOTTO" E ATTIVITA' ACCESSORIE

ATTIVITA'
SISTEMAZIONE IDRAULICA DEL RIO RUSCAROLO NEL TRATTO COMPRESO TRA IL CAMPO SPORTIVO DI BORZOLI E L'ATTRAVERSAMENTO DI VIA GIOTTO

OGGETTO
PROGETTO DEFINITIVO

TITOLO
SISTEMAZIONE DI VIA BORZOLI
PROFILO LONGITUDINALE E SEZIONI TIPO STRADALI

TIMBRO E FIRMA

TAVOLA N.
P4

REDATTO	CONTROLLATO	APPROVATO	DATA	SCALA	FORMATO	N.DOCUMENTO					REVISIONE
LP	MI	SB	24/05/16	1:500/50	A0	I0055	ESE	DEF	PRG	T004	1

Infrastrutture Recupero Energia Agenzia Regionale Ligure - I.R.E. S.p.A.
Sede Legale: Via Peschiera 16, 16122 - Genova - Italy
E-mail: info@ireliguria.it
WEB: www.ireliguria.it

DIVISIONE INFRASTRUTTURE SANITA' RECUPERO RIQUALIFICAZIONE
Via XX Settembre 41, 16121 - Genova - Italy
Tel. +39 010 5488834 - Fax +39 010 5700490
E-mail: infrastrutture@ireliguria.it

E' VIETATA A NORMA DI LEGGE LA RIPRODUZIONE, ANCHE PARZIALE, NON AUTORIZZATA DEL PRESENTE DISEGNO