




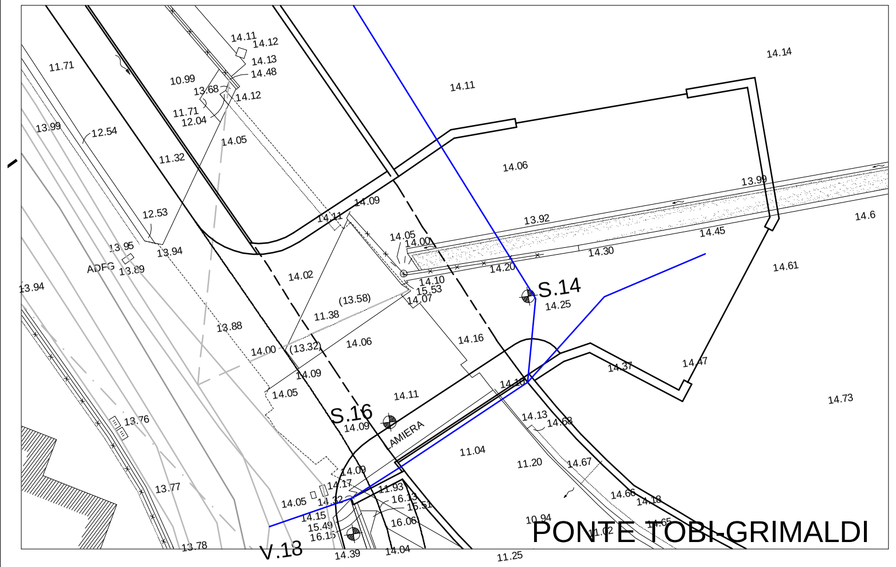


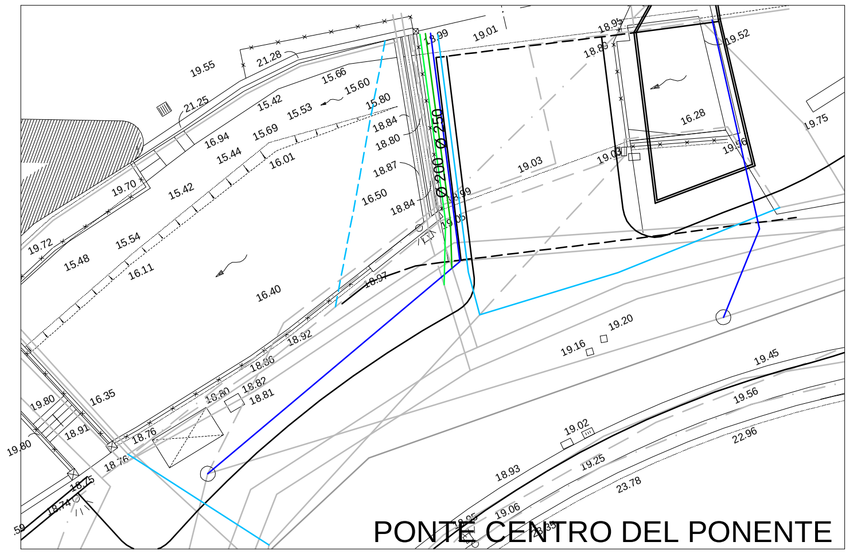


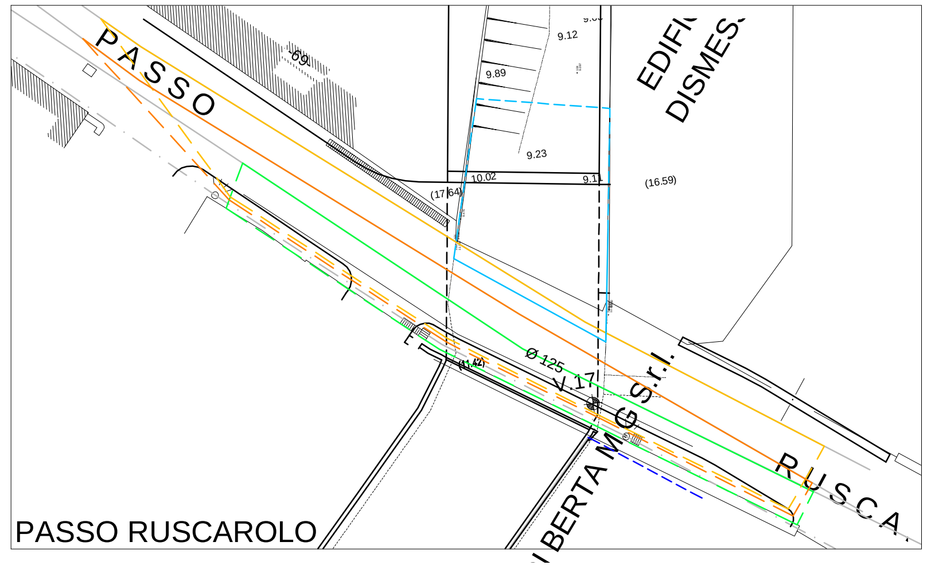

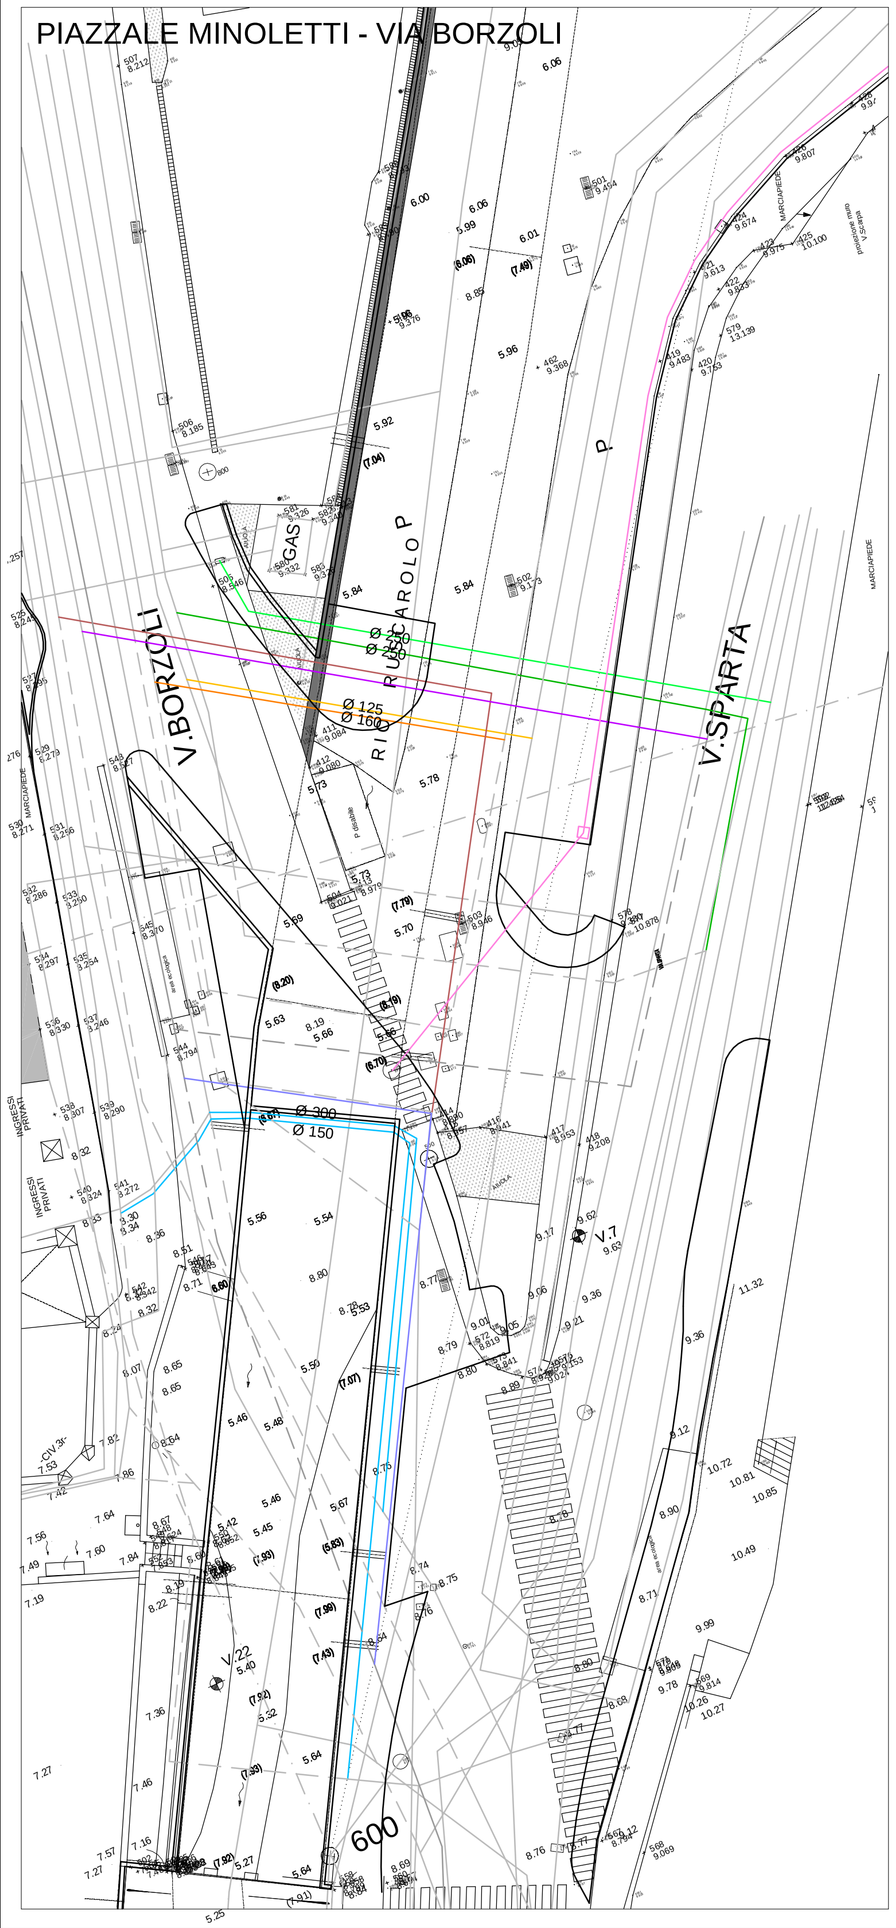

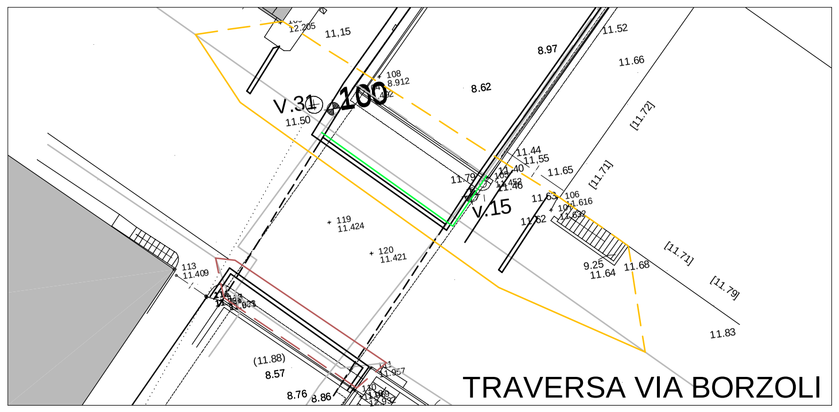

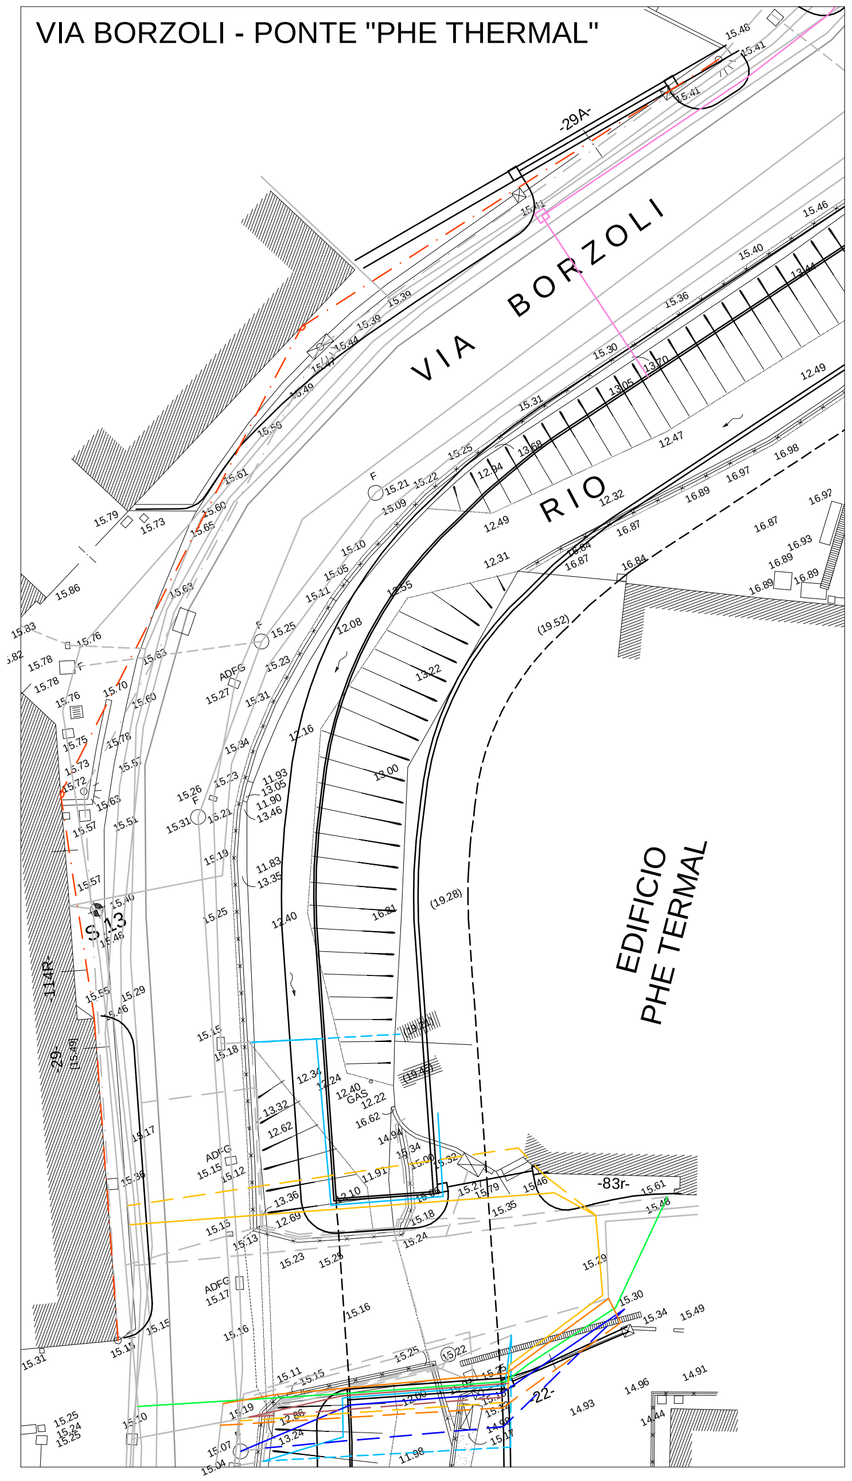

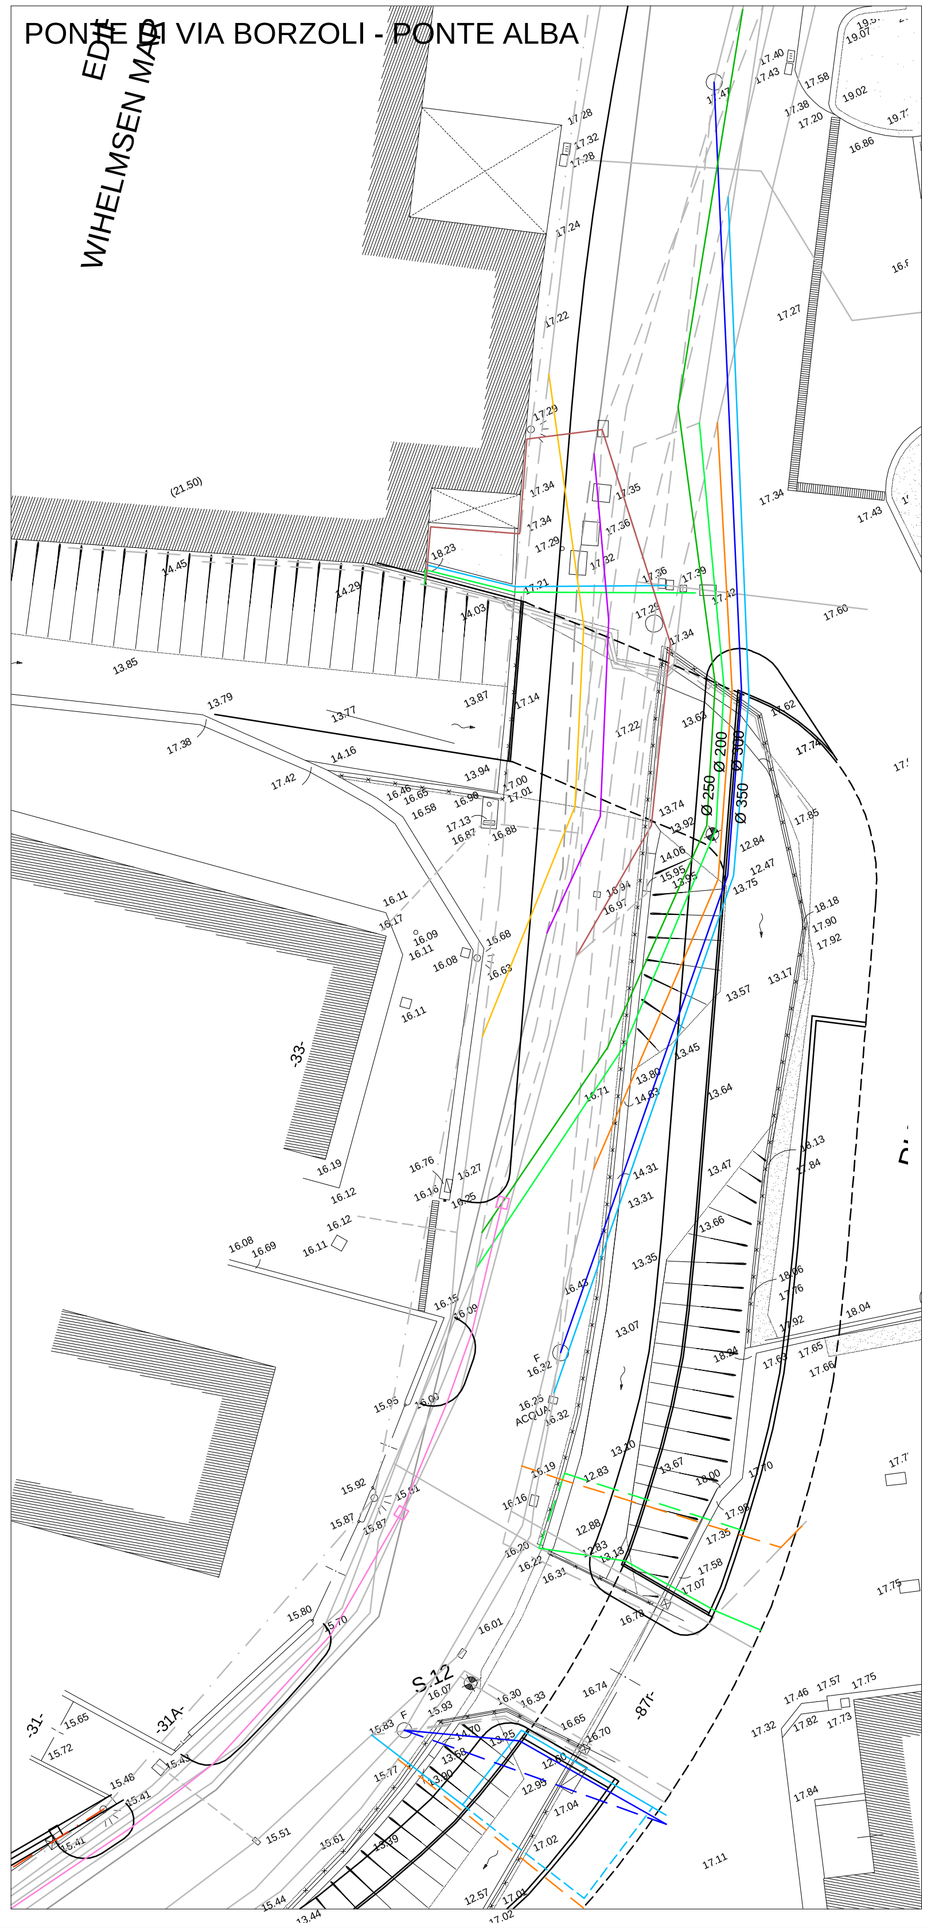

LEGENDA SOTTOSERVIZI

	definitivo	provvisorio
STATO DI FATTO DELLE RETI		
TRATTO DA DISMETTERE		
PROGETTO DI RISOLUZIONE:		
FOGNATURA NERA		
ACQUEDOTTO		
GAS (BASSA PRESSIONE)		
GAS (MEDIA PRESSIONE)		
ILLUMINAZIONE PUBBLICA		
ILLUMINAZIONE PUBBLICA (AEREA)		
ENEL (BASSA TENSIONE)		
ENEL (MEDIA TENSIONE)		
TELECOM		
FIBRA METROWEB-CLOUDE ITALIA		
FIBRA METROWEB-INTEROUTE		
RACCOLTA ACQUE BIANCHE		

REVISIONE	DATA	DESCRIZIONE REVISIONE	REDATTO	CONTROLLATO	APPROVATO
REV.1	25/05/16	Per Emissione	LP	MI	SB

COMUNE DI GENOVA

Infrastrutture Recupero Energia
agenzia regionale ligure
Divisione Infrastrutture Sanità Recupero Riqualificazione

CONVENZIONE TRA COMUNE DI GENOVA E SOCIETA' INFRASTRUTTURE RECUPERO ENERGIA LIGURE I.R.E. S.p.A. PER LA PROGETTAZIONE DEFINITIVA ED ESECUTIVA DELLA "SISTEMAZIONE IDRAULICA DEL RIO RUSCAROLO NEL TRATTO COMPRESO TRA IL CAMPO SPORTIVO DI BORZOLI E L'ATTRAVERSAMENTO DI VIA GIOTTO" E ATTIVITA' ACCESSORIE

ATTIVITA'
SISTEMAZIONE IDRAULICA DEL RIO RUSCAROLO NEL TRATTO COMPRESO TRA IL CAMPO SPORTIVO DI BORZOLI E L'ATTRAVERSAMENTO DI VIA GIOTTO

OGGETTO
PROGETTO DEFINITIVO

TITOLO
PLANIMETRIA DI RISOLUZIONE DELLE INTERFERENZE CON I SOTTOSERVIZI

TIMBRO E FIRMA

TAVOLA N.
S2

REDATTO	CONTROLLATO	APPROVATO	DATA	SCALA	FORMATO	N.DOCUMENTO					REVISIONE
LP	MI	SB	24/05/16	1:200	A1	I0055	ESE	DEF	SOT	T002	1

Infrastrutture Recupero Energia Agenzia Regionale Ligure - I.R.E. S.p.A.
Sede Legale: Via Peschiera 16, 16122 - Genova - Italy
E-mail: info@ireliguria.it
WEB: www.ireliguria.it

DIVISIONE INFRASTRUTTURE SANITA' RECUPERO RIQUALIFICAZIONE
Via XX Settembre 41, 16121 - Genova - Italy
Tel. +39 010 5488824 - Fax +39 010 5700490
E-mail: infrastrutture@ireliguria.it

E' VIETATA A NORMA DI LEGGE LA RIPRODUZIONE, ANCHE PARZIALE, NON AUTORIZZATA DEL PRESENTE DISEGNO