

ORTOFOTO
scala 1:10000




ORTOFOTO
scala 1:2000

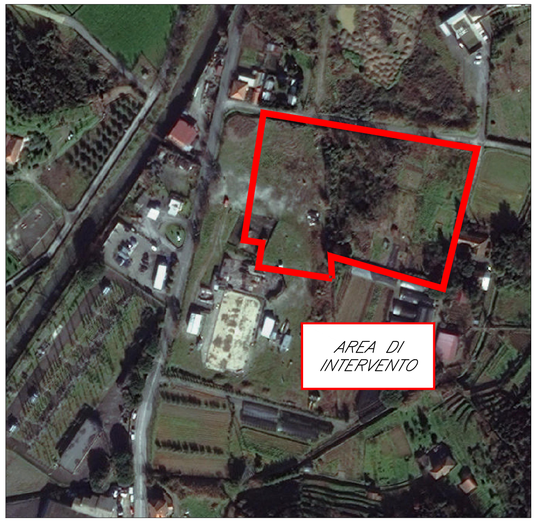

ESTRATTO MAPPA CATASTALE – Foglio 22 – Comune di Sestri Levante
scala 1:2000

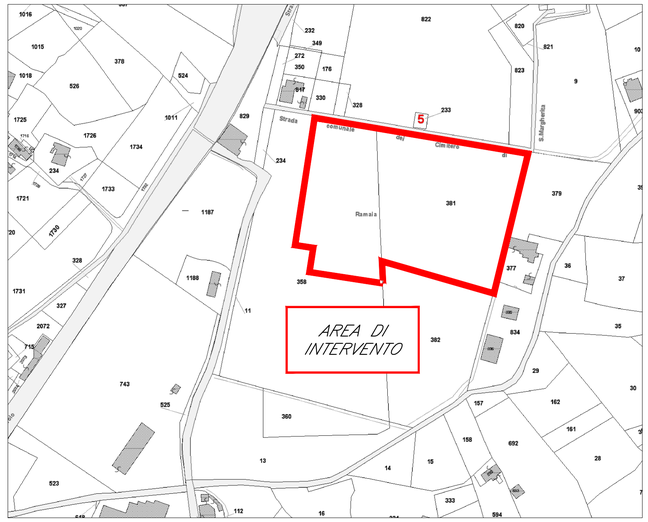

ESTRATTO PIANO URBANISTICO COMUNALE
scala 1:5000

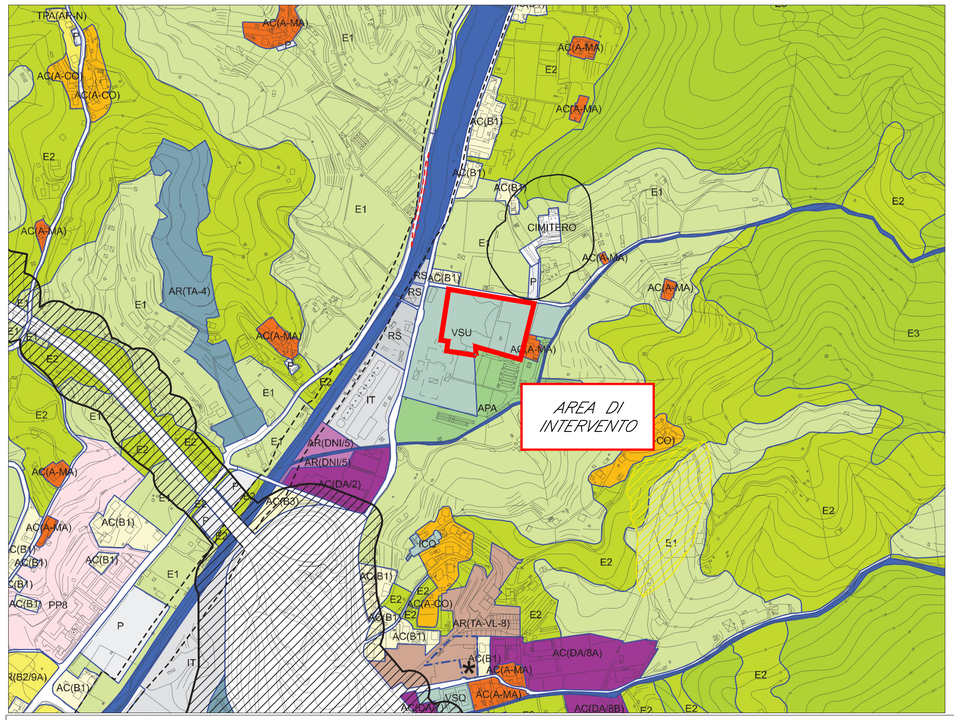

INFRASTRUTTURE E SERVIZI PUBBLICI

FFSS	INFRASTRUTTURE FERROVIARIE	VL-VSU	ORGANISMO DI VILLA CON CARATTERI DI INTERESSE GENERALE
	VIABILITA' VEICOLARE	B/L-n-m	SISTEMI DELLA COSTA PER LA FRUIZIONE NATURALE E PER ATTREZZATURE CONNESSE ALLA BALNEAZIONE E ALLA NAUTICA
P n	PARCHEGGI PUBBLICI	IA	INTERESSE ARCHEOLOGICO
RS	AREE DI RISPETTO STRADALE		
	ZONA DI VINCOLO AUTOSTRADALE	AC(A-CO)	AMBITI DI CONSERVAZIONE DI INTERESSE AMBIENTALE (CONSERVAZIONE)
RSU	DISCARICA RIFIUTI SOLIDI URBANI	AC(A-MA)	AMBITI DI CONSERVAZIONE DI INTERESSE AMBIENTALE (MANTENIMENTO)
	DISCARICA INERTI PER RIPRISTINO AMBIENTALE	AC(A-CO)	AMBITI DI CONSERVAZIONE DI INTERESSE AMBIENTALE (CONSOLIDAMENTO)
CIMITERO	CIMITERO E ZONA DI RISPETTO	AC(B1)	AMBITI DI CONSERVAZIONE DELLE STORICHE)
IT - (DP)	IMPIANTI TECNOLOGICI	AC(B1)	AMBITI DI CONSERVAZIONE FORMATI DA TESSUTI OMOGENI NATURI
ICU	ATTREZZATURE DI INTERESSI COMUNE URBANE E TERRITORIALI	AC(B3)	AMBITI DI CONSERVAZIONE FORMATI DA TESSUTI ETEROGENEI
IOQ	ATTREZZATURE DI INTERESSE COMUNE DI QUARTIERE	ACBS(m/l)	AMBITI DI CONSERVAZIONE A DISCIPLINA SPECIALE
VSU	VERDE ATTREZZATO E SPORT URBANO E TERRITORIALE	ACIC(Rs)	AMBITI DI CONSERVAZIONE DI TIPO ASSISTENZIALE (CASA DI RIPOSO)
VSQ	VERDE ATTREZZATO E SPORT DI QUARTIERE	ACIT(A-ric)	AMBITI DI CONSERVAZIONE DI TIPO TURISTICO RICETTIVO

ACIT(A-VL-ri)	AMBITI DI CONSERVAZIONE DI TIPO TURISTICO RICETTIVO (VILLE STORICHE)	AR(B2-ml)	AMBITI DI RIQUALIFICAZIONE PER INTEGRAZIONE EDILIZIA
ACID(AM)	AMBITI DI CONSERVAZIONE DI TIPO ARTIGIANALE	AR(DN/a)	AMBITI DI RIQUALIFICAZIONE DI TIPO ARTIGIANALE DI NUOVO IMPIANTO
TAA	ATTREZZATURE RICETTIVE ALL'ARIA APERTA	AR(TA-ric)	AMBITI DI RIQUALIFICAZIONE DI TIPO TURISTICO RICETTIVO
		AR(TA-VL-ri)	AMBITI DI RIQUALIFICAZIONE DI TIPO TURISTICO RICETTIVO (VILLE STORICHE)
		AR(AP)	AMBITI DI RIQUALIFICAZIONE DELL'AREA PORTUALE
PPsc OOPPm	PIANI PARTICOLAREGGIATI PEP, PPR, PRP, PPIU, PPI2 OPERE PUBBLICHE: OOPP1, OOPP2, OOPPL OOPP3	[art. 38 Normativa]	
PAU TRZm	DISTRETTI DI TRASFORMAZIONE		
PPsc OOPPm	PIANI PARTICOLAREGGIATI PEP, PPR, PRP1 OPERE PUBBLICHE: OOPP3	[art. 38 Normativa]	

TERRITORI DI PRESIDIO AMBIENTALE: **TPA**

E1	TERRITORI A OLIVETI
E2	TERRITORI ANTROPIZZATI
TPA(AR-N)	AMBITI DI RIQUALIFICAZIONE DEI NUCLEI

AREE DI PRODUZIONE AGRICOLA: **APA**

APA	

TERRITORI NON INSEDIABILI: **TNI**


E3	BOSCHI
E4	PRATI
AINA	AMBITI DI INTERESSE NATURALISTICO AMBIENTALE

AMBITI FLUVIALI

	ALVEO ATTIVO
	FASCE DI RISPETTO
	AREE CON TEMPI DI RITORNO 50 ANNI

	INDICAZIONI PARTICOLARI
	VIABILITA' PROPOSTA IN SOTTOPASSO
	SERVIZI DI PREVISIONE
	AMBITO DI PROGETTAZIONE TRZ3
	RIFERIMENTO AL CAT. 12.2 DELLA DESCRIZIONE FONDATIVA
	RIFERIMENTO AL CAT. 13.4.1 DELLA DESCRIZIONE FONDATIVA
	AREA COMPRESI E AD AMPLIAMENTO DELLA DISCARICA RSU
	AREA MINERARIA ed ARCHEOMINERARIA ART. 12.15, 28.7
	SCANTINA DI STOCCAGGIO/MANTO DI INDUATIA (LIBELLICO)
	(I. S.U.C. (Siti di Interesse Comunitario)
	CONFINE COMUNALE

ESTRATTO CARTA TECNICA REGIONALE
scala 1:5000

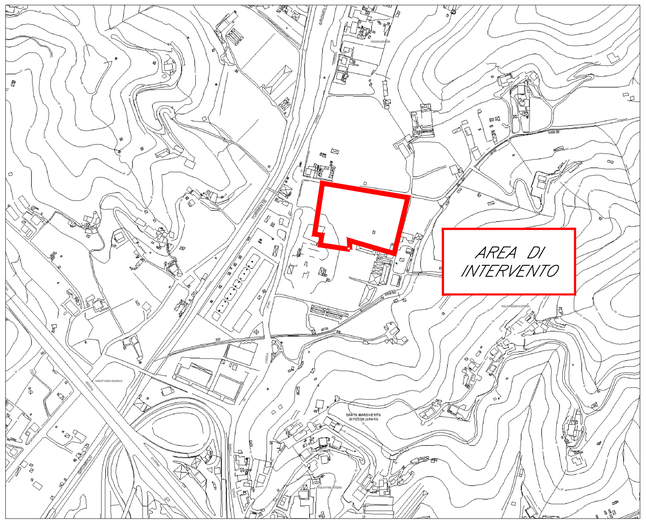

iren acqua — Città Metropolitana di Genova — ATO Centro-Est

Comune
SESTRI LEVANTE

Provincia
GENOVA

Titolo del progetto

IMPIANTO DI DEPURAZIONE DELLE ACQUE REFLUE DI RAMAIA, A SERVIZIO DEI COMUNI DI SESTRI L., CASARZA L., CASTIGLIONE C.

Livello di progettazione	Settore di business	Disciplina
D - DEFINITIVO	I2 - DEPURAZIONE	GEN - GENERALE

Numero	Titolo	Scala
EG - 002	INQUADRAMENTO INTERVENTO - TAV. 1 di 2	Varie

ID Progetto	Titolo sintetico (nome file di stampa)	Codifica WBS
2017GESI0005-00	2017GESI0005-00-D-I2-GEN-EG-002.pdf	C10I2-L059-01-0002

Rev.	Data	Descrizione	Redatto	Controllato	Approvato
01	09/08/2019	Aggiornamento layout	ETC	PP	CZ
00	28/06/2018	Emissione	ETC	PP	CZ

Redatto:
ORDINE DEGLI INGEGNERI DELLA PROVINCIA DI TRENTO
dott. ing. Angelo Cantatore
Ingegnere civile e ambientale - Esperto in gestione dell'informazione
Iscritto al N. 2532 dell'Albo / Sezione A degli Ingegneri
ing. Angelo Cantatore

Verificato:
ing. Pietro Pedrazzoli

Approvato:
ing. Christian Zanni

IRETI
Funzione Ingegneria e Realizzazioni
IRETI S.p.A. - Società con socio unico IREN S.p.A
Sottoposta a direzione e coordinamento di IREN S.p.A
Sede legale : S.P. 95 per Castelnuovo Scrivia - 15057 Tortona (AL)
cod.fisc e P.IVA n° 01791490343 pec:ireti@pec.ireti.it

etc
E.T.C. Engineering s.r.l.
Via dei Palustel 16, 38121 Meano (TN)
Tel./Fax: 0461 825966 - e-mail: info@etc-eng.it
Cod.fisc. e P.IVA n° 02067250221