
ORTOFOTO
scala 1:2000

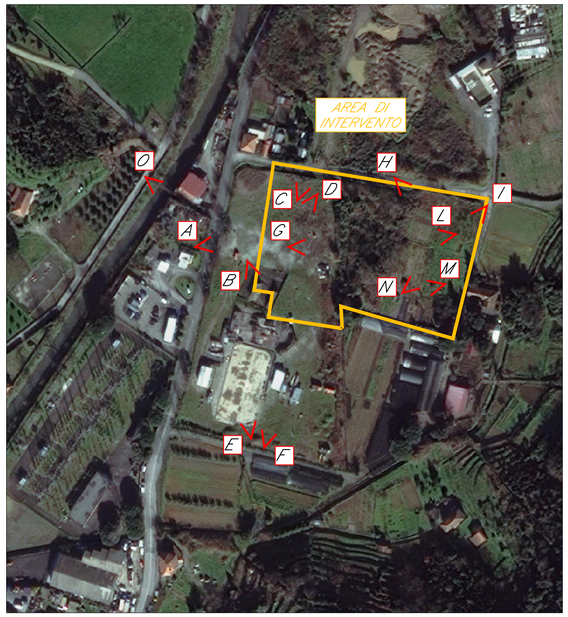

A) Ingresso ovest a p.f. 358 da SP44 (via per Santa Vittoria)



B) Attrezzature sportive in disuso nella p.f. 358



C) Ingresso nord a p.f. 358 da strada di collegamento tra SP44 e via Villa Zarello



D) Area incolta nella zona nord della p.f. 358



E) Pista da pattinaggio a rotelle nella porzione sud della p.f. 358



F) Attrezzature sportive e baracche in parte in disuso nella porzione sud della p.f. 358



G) Area incolta nella zona nord della p.f. 358



H) Porzione nord-est della p.f. 381



I) Via Villa Zorello a est della p.f. 381



L) Area incolta e piccolo frutteto sulla p.f. 381



M) Area incolta e piccolo orto sulla p.f. 381



N) Area incolta e piccolo orto sulla p.f. 381



O) Localizzazione punto di recapito della nuova condotta di scarico di emergenza al torrente Gromolo



ESTRATTO CARTA FISICO-POLITICA scala 1:25000



Comune
SESTRI LEVANTE

Provincia
GENOVA

Titolo del progetto

IMPIANTO DI DEPURAZIONE DELLE ACQUE REFLUE DI RAMAIA, A SERVIZIO DEI COMUNI DI SESTRI L., CASARZA L., CASTIGLIONE C.

Livello di progettazione	Settore di business	Disciplina
D - DEFINITIVO	I2 - DEPURAZIONE	GEN - GENERALE

Numero	Titolo	Scala
EG - 003	INQUADRAMENTO INTERVENTO - TAV. 2 di 2	-

ID Progetto	Titolo sintetico (nome file di stampa)	Codifica WBS
2017GESI0005-00	2017GESI0005-00-D-I2-GEN-EG-003.pdf	C10I2-L059-01-0002

Rev.	Data	Descrizione	Redatto	Controllato	Approvato
01	09/08/2019	Aggiornamento layout	ETC	PP	CZ
00	28/06/2018	Emissione	ETC	PP	CZ

Redatto:
ORDINE DEGLI INGEGNERI DELLA PROVINCIA DI TRENTO
dott. ing. Angelo Cantatore
Ingegneria civile e ambientale - Ingegneria dell'informazione
iscritto al N. 2532 della Sezione A degli Ingegneri
ing. Angelo Cantatore

Verificato:
ing. Pietro Pedrazzoli

Approvato:
ing. Christian Zanni

IRETI
Funzione Ingegneria e Realizzazioni
IRETI S.p.A. - Società con socio unico IREN S.p.A
Sottoposta a direzione e coordinamento di IREN S.p.A
Sede legale : S.P. 95 per Castelnuovo Scrivia - 15057 Tortona (AL)
cod.fisc e P.IVA n° 01791490343 pec:ireti@pec.ireti.it

E.T.C. Engineering s.r.l.
Via dei Palustei 16, 38121 Meano (TN)
Tel./Fax: 0461 825966 - e-mail: info@etc-eng.it
Cod.fisc. e P.IVA n° 02067250221