
ESTRATTO PLANIMETRIA CATASTALE – Foglio 22 C.C. Sestri Levante

Scala 1:1000

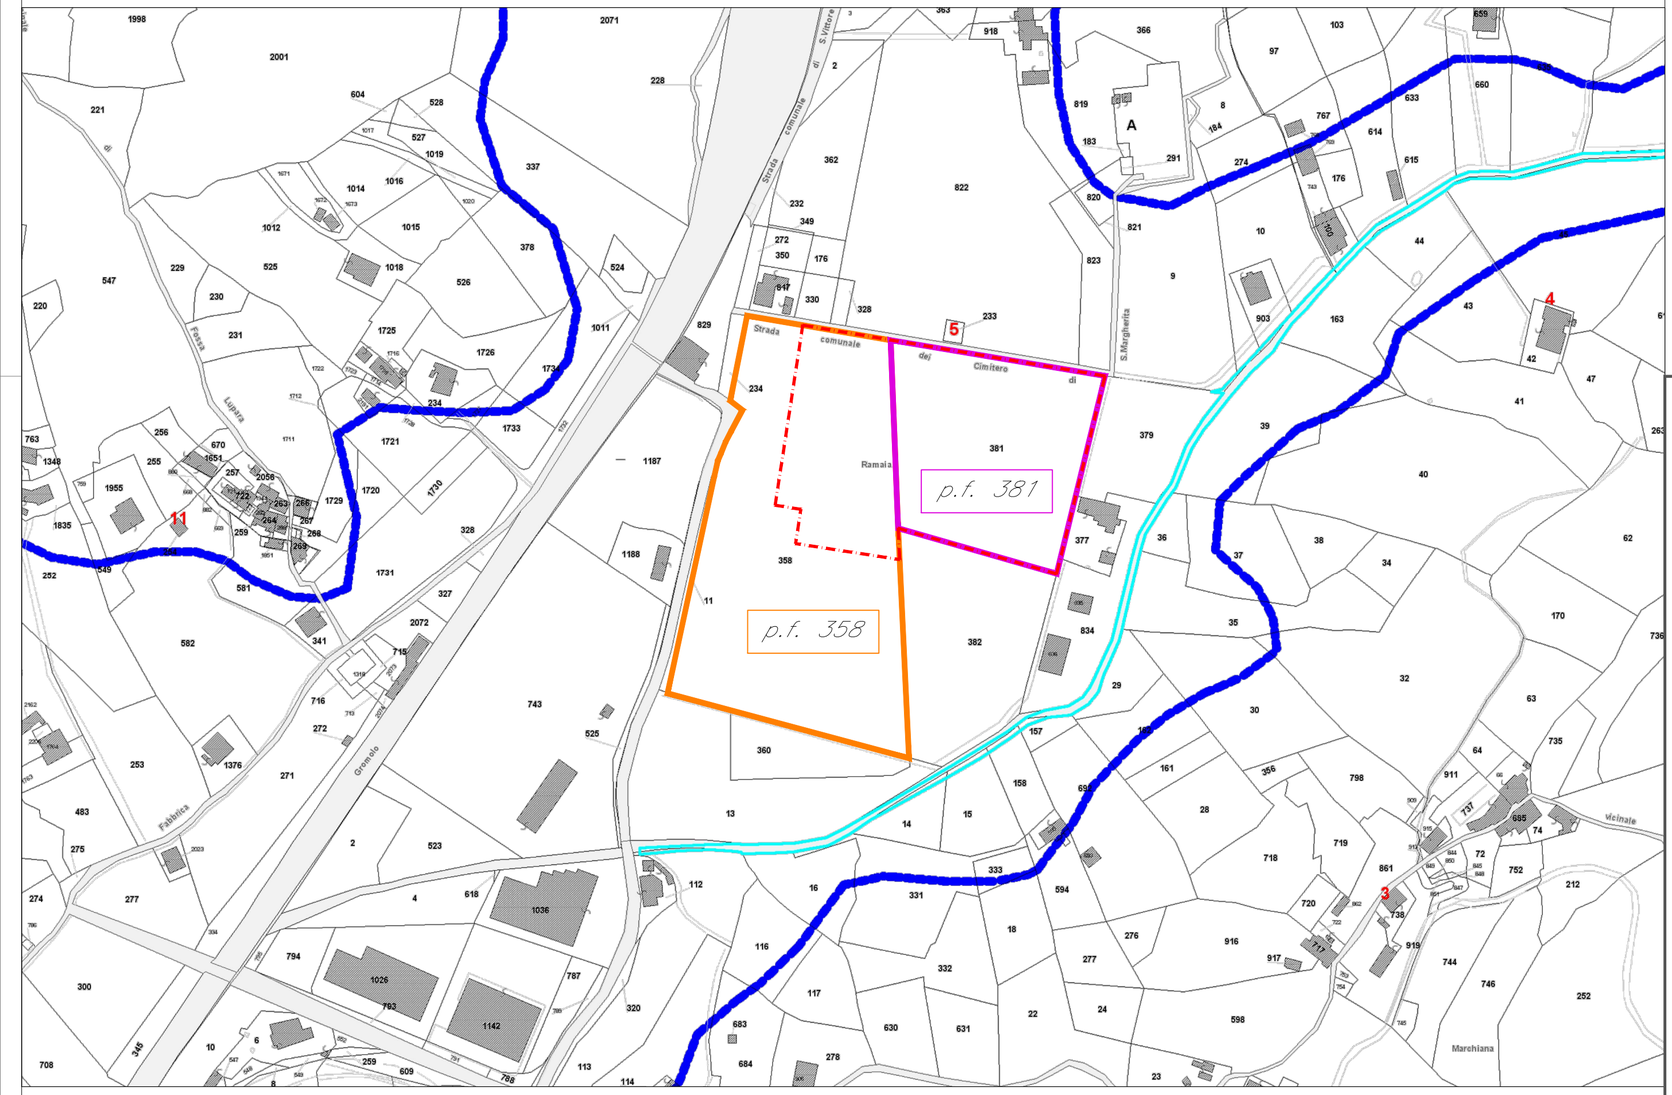

	N° PARTICELLA	QUALITÀ	PROPRIETÀ	SUPERFICIE (mq)	SUPERFICIE DA ESPROPRIARE (mq)
	p.f. 358	SEM IRR ARB Classe 2	COMUNE DI SESTRI LEVANTE con sede in Sestri Levante	16450	–
	p.f. 381	SEM IRR ARB Classe 2	LEVANTE S.R.L. con sede in Deiva Marina – Stipulato compromesso di vendita a favore del COMUNE DI SESTRI LEVANTE in data 19/06/2019 (Protocollo ME002486-2019-A)	7780	–

N O E S

LEGENDA

Area di intervento

Confine comunale

iren acqua — Città Metropolitana di Genova — ATO Centro-Est

Comune
SESTRI LEVANTE

Provincia
GENOVA

Titolo del progetto

IMPIANTO DI DEPURAZIONE DELLE ACQUE REFLUE DI RAMAIA, A SERVIZIO DEI COMUNI DI SESTRI L., CASARZA L., CASTIGLIONE C.

Livello di progettazione	Settore di business	Disciplina
D - DEFINITIVO	I2 - DEPURAZIONE	GEN - GENERALE

Numero	Titolo	Scala
EG - 004	PLANIMETRIA CATASTALE	1:1000

ID Progetto	Titolo sintetico (nome file di stampa)	Codifica WBS
2017GESI0005-00	2017GESI0005-00-D-I2-GEN-EG-004.pdf	C10I2-L059-01-0002

Rev.	Data	Descrizione	Redatto	Controllato	Approvato
01	09/08/2019	Aggiornamento layout	ETC	PP	CZ
00	28/06/2018	Emissione	ETC	PP	CZ

Redatto: ORDINE DEGLI INGEGNERI DELLA PROVINCIA DI TRENTO dott. ing. Angelo Cantatore Ingegnere civile e ambientale, Ingegnere dell'informazione Iscritto al N. 2533 dell'Albo - Sezione A degli Ingegneri
ing. Angelo Cantatore

Verificato:
ing. Pietro Pedrazzoli

Approvato:
ing. Christian Zanni

IRETI
Funzione Ingegneria e Realizzazioni
IRETI S.p.A. - Società con socio unico IREN S.p.A
Sottoposta a direzione e coordinamento di IREN S.p.A
Sede legale : S.P. 95 per Castelnuovo Scrivia - 15057 Tortona (AL)
cod.fisc e P.IVA n° 01791490343 pec:ireti@pec.ireti.it

etc
E.T.C. Engineering s.r.l.
Via dei Palustei 16, 38121 Meano (TN)
Tel./Fax: 0461 825966 - e-mail: info@etc-eng.it
Cod.fisc. e P.IVA n° 02067250221