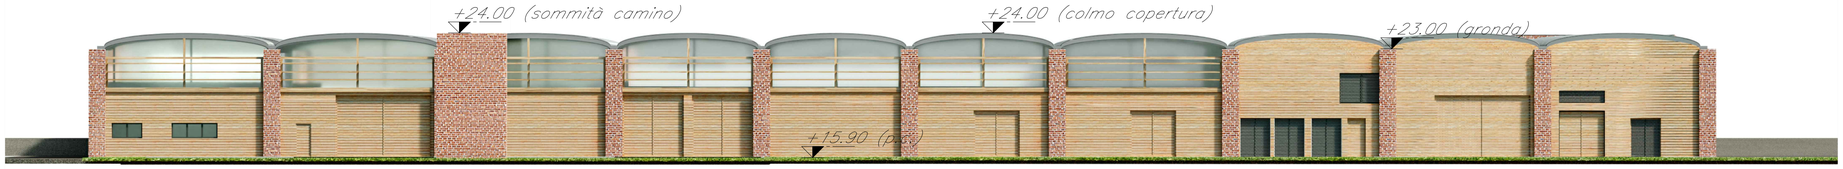
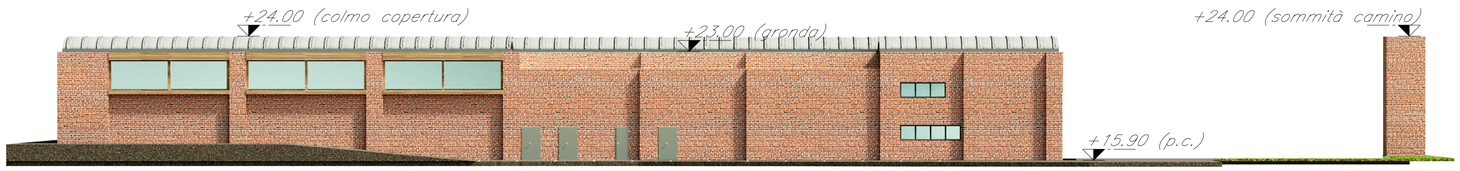
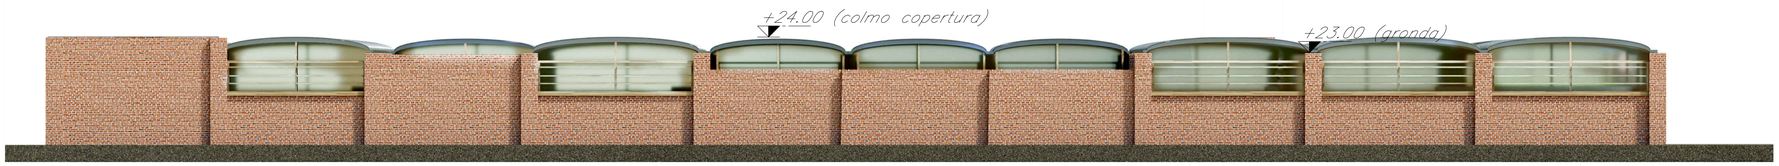
## PROSPETTO SUD
scala 1:200




## PROSPETTO OVEST
scala 1:200



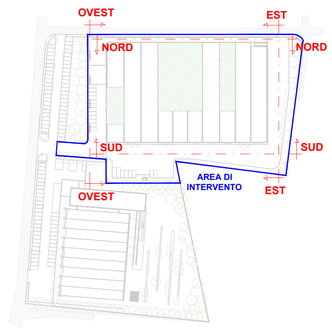

## PROSPETTO NORD
scala 1:200




## PROSPETTO EST
scala 1:200




## PIANTA CHIAVE
scala 1:2000




iren acqua — Città Metropolitana di Genova — ATO Centro-Est

Comune
SESTRI LEVANTE

Provincia
GENOVA

Titolo del progetto

# IMPIANTO DI DEPURAZIONE DELLE ACQUE REFLUE DI RAMAIA, A SERVIZIO DEI COMUNI DI SESTRI L., CASARZA L., CASTIGLIONE C.

| Livello di progettazione | Settore di business | Disciplina |
|---|---|---|
| D - DEFINITIVO | I2 - DEPURAZIONE | ARC - ARCHITETTURA |

| Numero | Titolo | Scala |
|---|---|---|
| EG - 003 | PROSPETTI DEL DEPURATORE | 1:200 |

| ID Progetto | Titolo sintetico (nome file di stampa) | Codifica WBS |
|---|---|---|
| 2017GESI0005-00 | 2017GESI0005-00-D-I2-ARC-EG-003.pdf | C10I2-L059-01-0002 |

| Rev. | Data | Descrizione | Redatto | Controllato | Approvato |
|---|---|---|---|---|---|
| | | | | | |
| | | | | | |
| 01 | 09/08/2019 | Aggiornamento layout | ETC | PP | CZ |
| 00 | 28/06/2018 | Emissione | ETC | PP | CZ |

Redatto: ORDINE DEGLI INGEGNERI DELLA PROVINCIA DI TRENTO dott. ing. Angelo Cantatore — ing. Angelo Cantatore

Verificato: ing. Pietro Pedrazzoli

Approvato: ing. Christian Zanni


IRETI
Funzione Ingegneria e Realizzazioni
**IRETI S.p.A.** - Società con socio unico IREN S.p.A
Sottoposta a direzione e coordinamento di IREN S.p.A
Sede legale : S.P. 95 per Castelnuovo Scrivia - 15057 Tortona (AL)
cod.fisc e P.IVA n° 01791490343 pec:ireti@pec.ireti.it

etc
**E.T.C. Engineering s.r.l.**
Via dei Palustri 16, 38121 Meano (TN)
Tel./Fax: 0461 825966 - e-mail: info@etc-eng.it
Cod.fisc. e P.IVA n° 02067250221