
Pianta +19.10 m

1 : 100

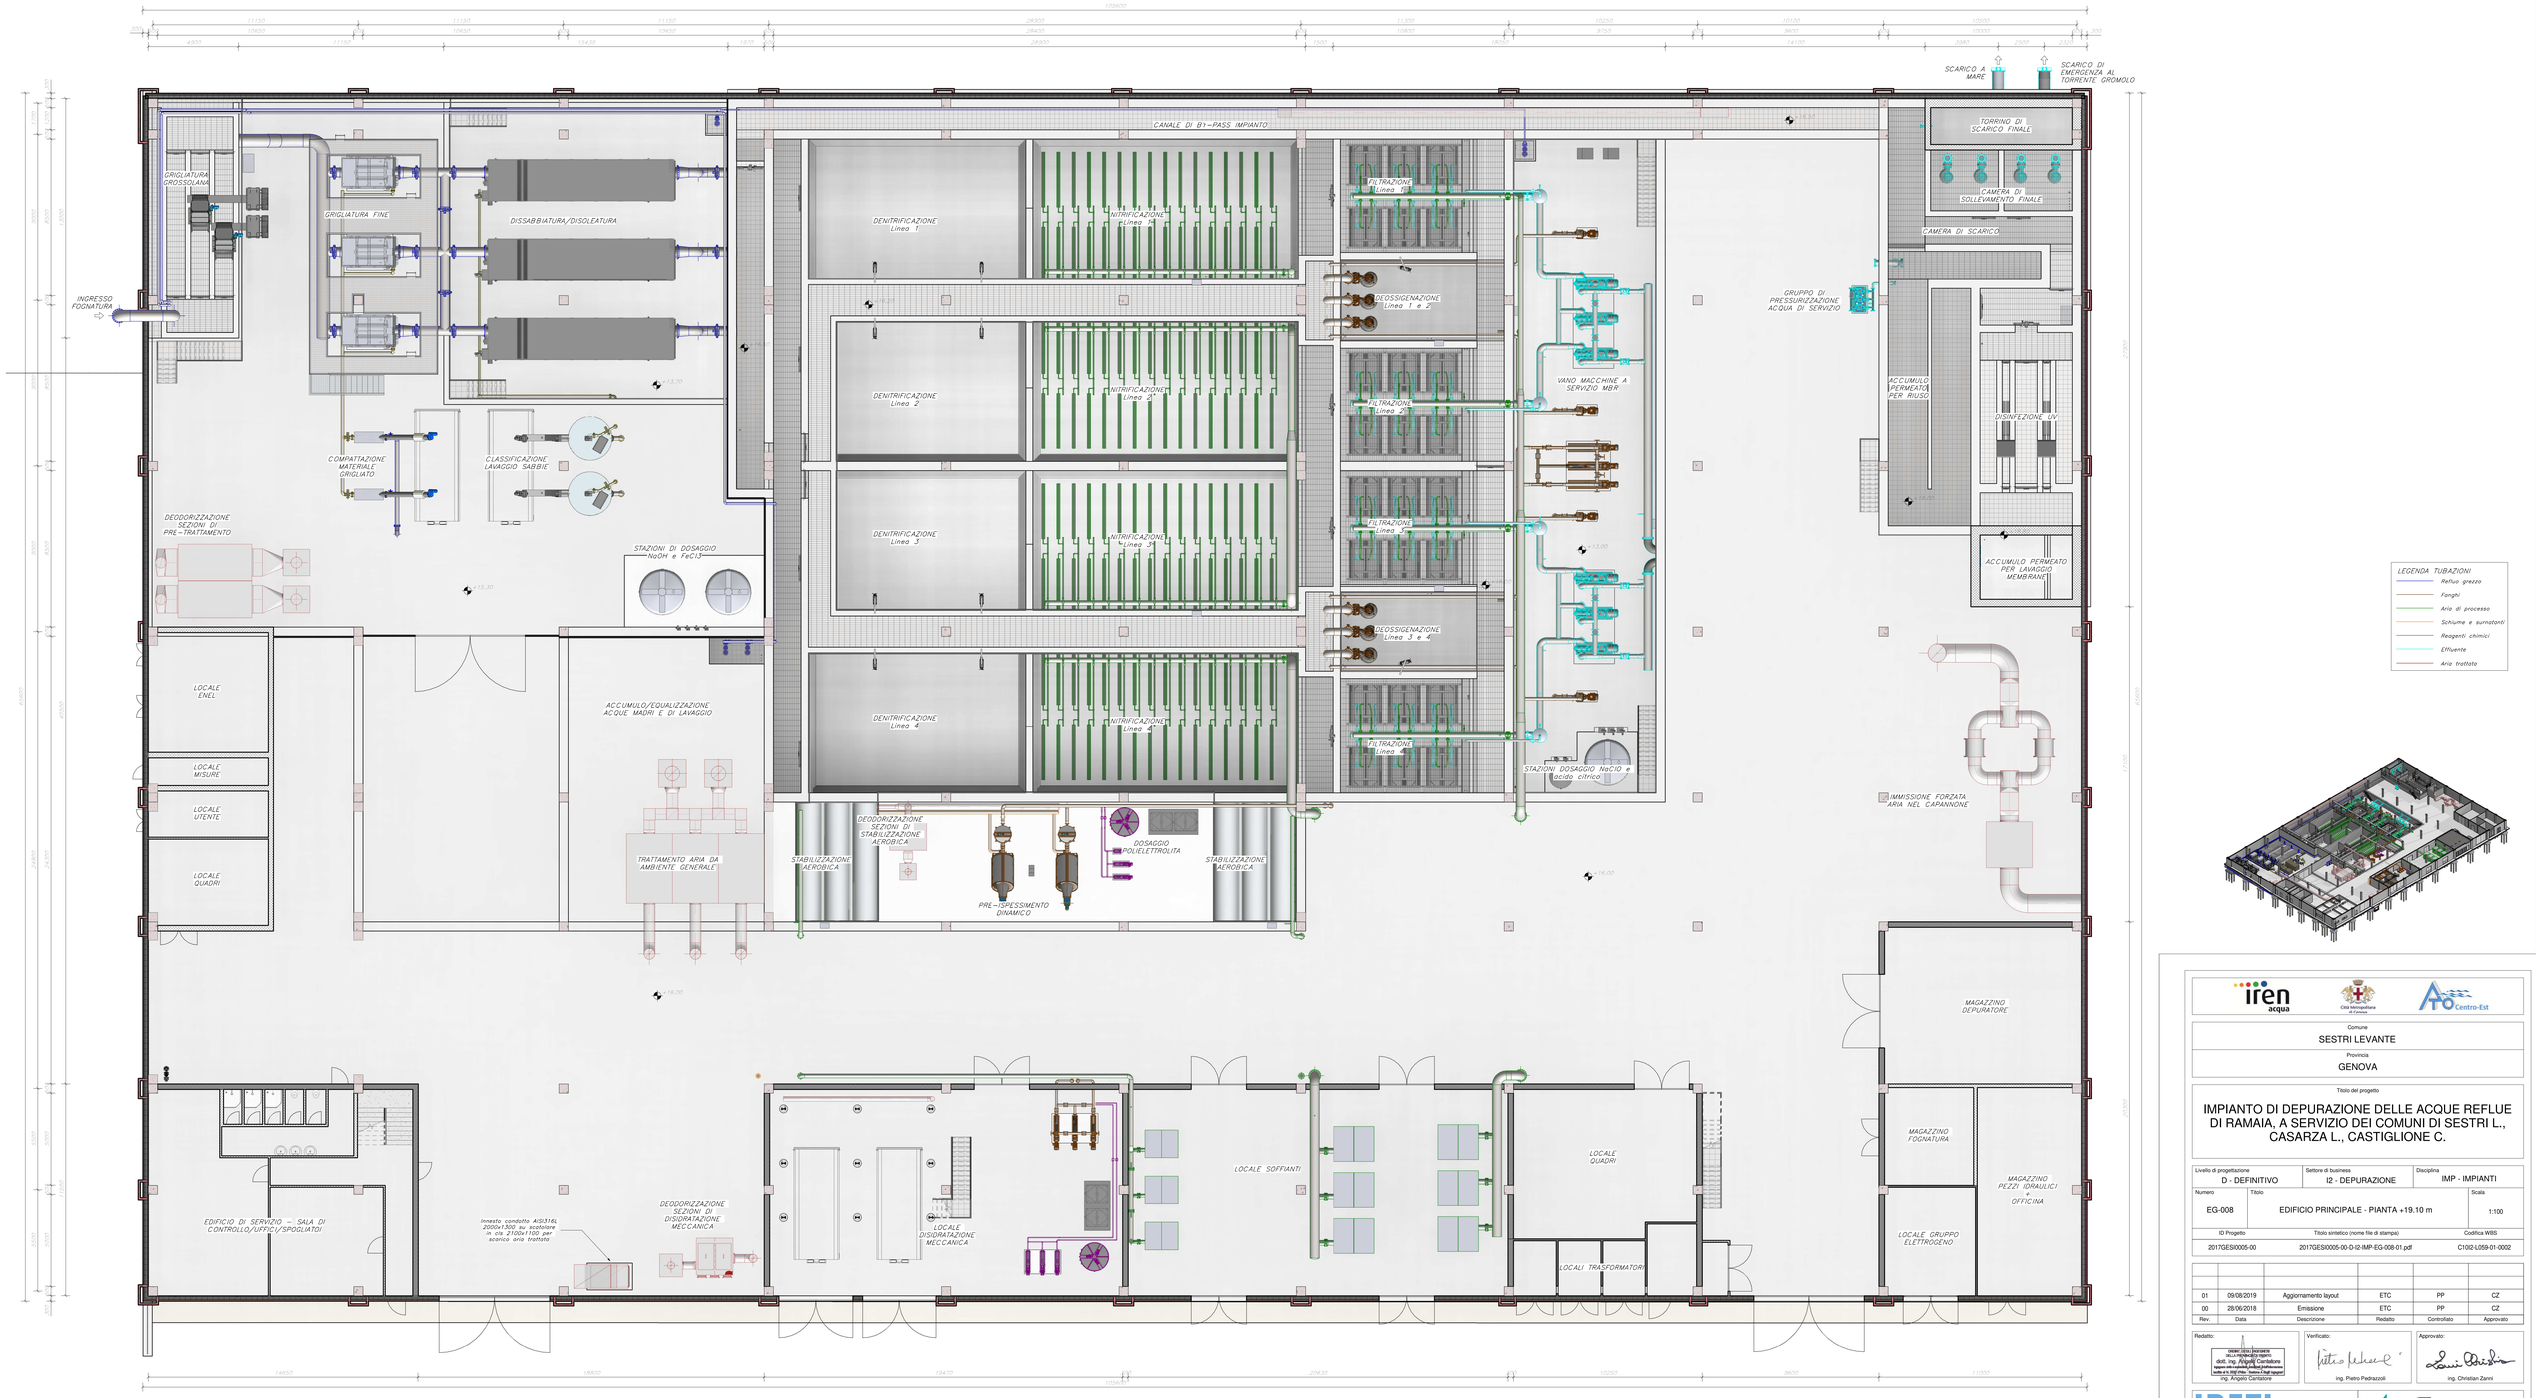

LEGENDA TUBAZIONI
- Refluo grezzo
- Fanghi
- Aria di processo
- Schiume e surnatanti
- Reagenti chimici
- Effluente
- Aria trattata

Comune
SESTRI LEVANTE

Provincia
GENOVA

Titolo del progetto

IMPIANTO DI DEPURAZIONE DELLE ACQUE REFLUE DI RAMAIA, A SERVIZIO DEI COMUNI DI SESTRI L., CASARZA L., CASTIGLIONE C.

Livello di progettazione	Settore di business	Disciplina
D - DEFINITIVO	I2 - DEPURAZIONE	IMP - IMPIANTI

Numero	Titolo	Scala
EG-008	EDIFICIO PRINCIPALE - PIANTA +19.10 m	1:100

ID Progetto	Titolo sintetico (nome file di stampa)	Codifica WBS
2017GESI0005-00	2017GESI0005-00-D-I2-IMP-EG-008-01.pdf	C10I2-L059-01-0002

Rev.	Data	Descrizione	Redatto	Controllato	Approvato
01	09/08/2019	Aggiornamento layout	ETC	PP	CZ
00	28/06/2018	Emissione	ETC	PP	CZ

Redatto: DOTT. ING. ANGELO CARTASEGNA Titolo: A(2)settore/i Cartasegna dott. ing. Angelo Sezione: A Numero: 2 Provincia di Alessandria Iscritto all'Albo dell'Ordine degli Ingegneri della Provincia di Alessandria sotto il n. 552 Data: 15/04/1996 Firma: Ordine di Degli ingegneri

Verificato: ing. Pietro Pedrazzoli

Approvato: ing. Christian Zanni

Funzione Ingegneria e Realizzazioni:
IRETI S.p.A. - Società con socio unico IREN S.p.A
Sottoposta a direzione e coordinamento di IREN S.p.A
Sede legale: Via F. Rismondo Sonnino – 15057 Tortona (AL)
Cod.fisc. e P.IVA n° 01791490043 pec:ireti@pec.ireti.it

E.T.C. Engineering s.r.l.
Via dei Pratelesi 16, 38123 Mezzo (TN)
Tel./Fax: 0461 825066 - e-mail: info@etc-eng.it
Cod.fisc. e P.IVA n° 02067250221