


1 SDP_SEZIONE GENERALE L01
1 : 100

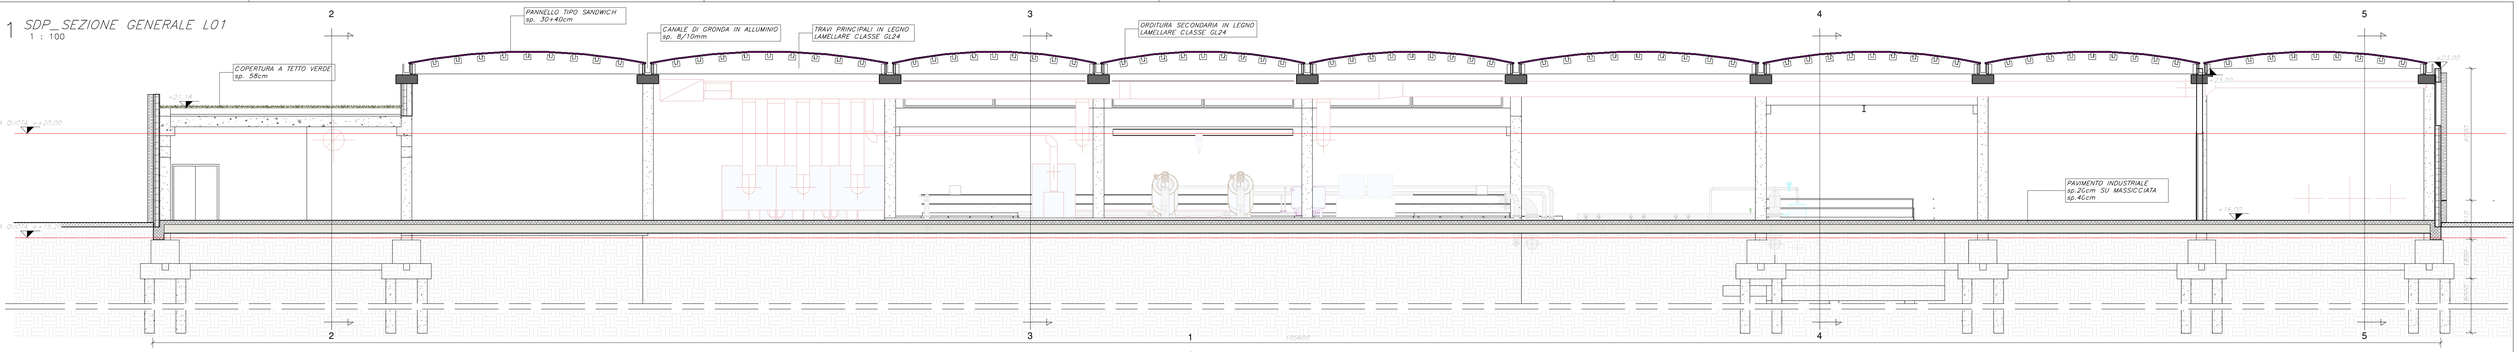


2 SDP_SEZIONE GENERALE T01
1 : 100

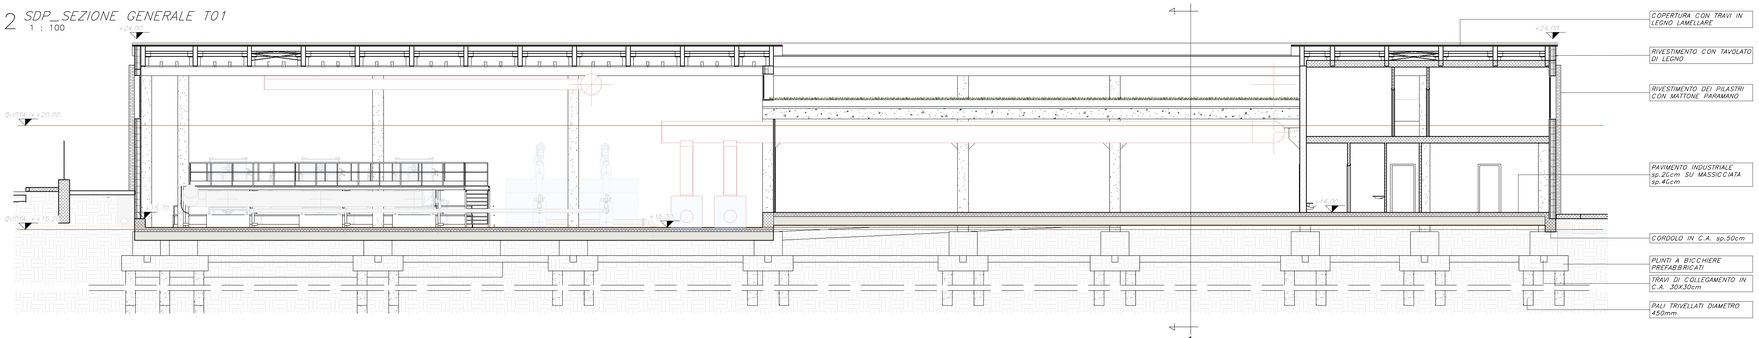


3 SDP_SEZIONE GENERALE T02
1 : 100

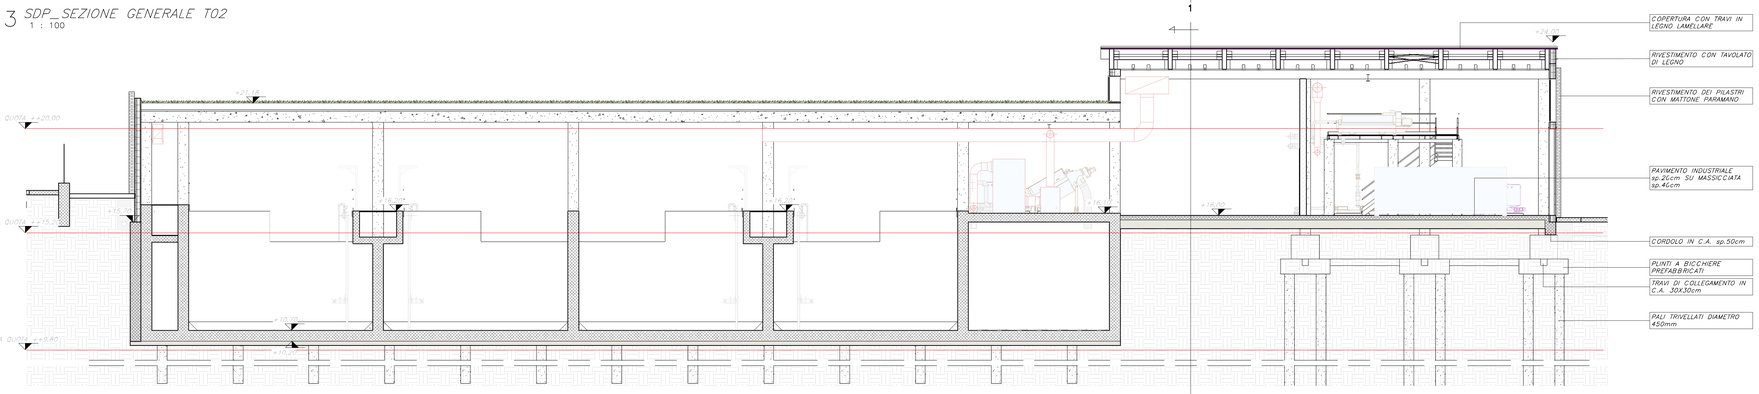

4 SDP_SEZIONE GENERALE T03
1 : 100

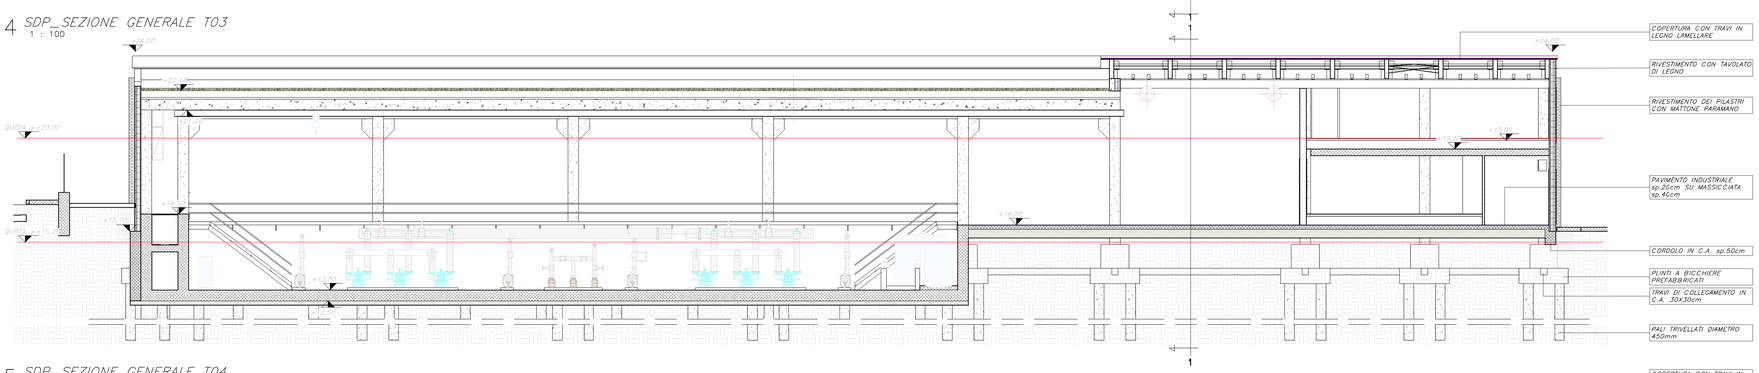

5 SDP_SEZIONE GENERALE T04
1 : 100

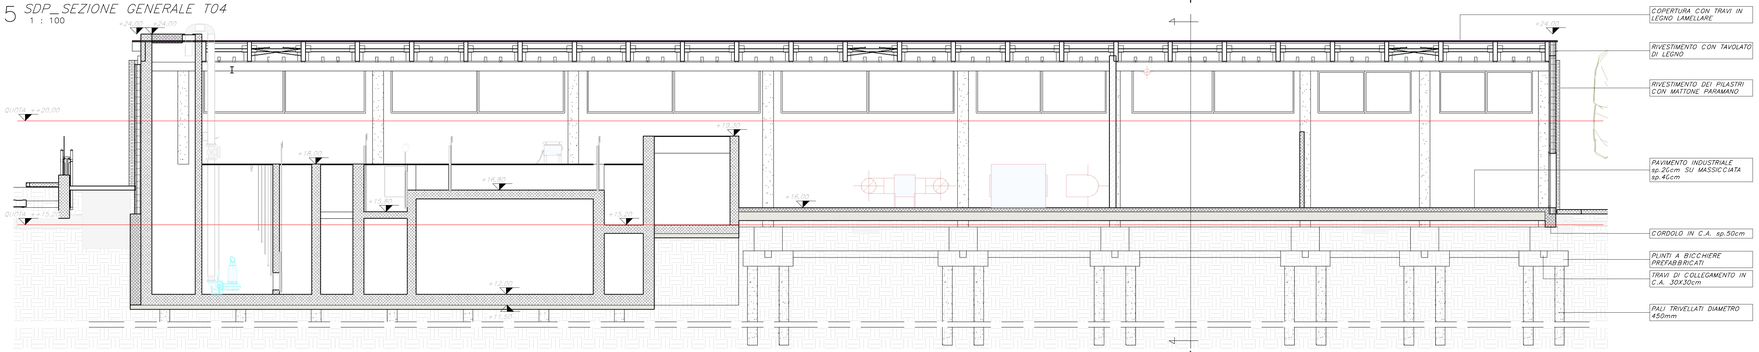

iren acqua — Città Metropolitana di Genova — ATO Centro-Est

Comune
SESTRI LEVANTE

Provincia
GENOVA

Titolo del progetto

IMPIANTO DI DEPURAZIONE DELLE ACQUE REFLUE DI RAMAIA, A SERVIZIO DEI COMUNI DI SESTRI L., CASARZA L., CASTIGLIONE C.

Livello di progettazione	Settore di business	Disciplina
D - DEFINITIVO	I2 - DEPURAZIONE	STR - STRUTTURE

Numero	Titolo	Scala
EG- 005	EDIFICIO PRINCIPALE - SEZIONI	1:100

ID Progetto	Titolo sintetico (nome file di stampa)	Codifica WBS
2017GESI0005-00	2017GESI0005-00-D-I2-STR-EG-005-01.pdf	C10I2-L059-01-0002

Rev.	Data	Descrizione	Redatto	Controllato	Approvato
01	09/08/2019	Aggiornamento layout	ETC	PP	CZ
00	28/06/2018	Emissione	ETC	PP	CZ

Redatto: ORDINE DEGLI INGEGNERI DELLA PROVINCIA DI GENOVA dott. ing. Angelo Cantatore Iscritto all'Albo Sezione A Settore Civile e Ambientale n. 8.358 dal 17/04/... - Timbro e firma ingegnere — ing. Angelo Cantatore

Verificato: ing. Pietro Pedrazzoli

Approvato: ing. Christian Zanni

IRETI
Funzione Ingegneria e Realizzazioni
IRETI S.p.A - Società con socio unico IREN S.p.A
Sottoposta a direzione e coordinamento di IREN S.p.A
Sede legale - S.P. 95 per Castelnuovo Scrivia - 15057 Tortona (AL)
cod.fisc e P.IVA n° 01791490343 pec.ireti@pec.ireti.it

etc
E.T.C. Engineering s.r.l.
Via dei Palustri 16, 38121 Mezzo (TN)
Tel./Fax: 0461 825966 - e-mail: info@etc-eng.it
Cod.fisc. e P.IVA n° 02067250221