
1 SDP_PIANTA ORDITURA TRAVI
1 : 100

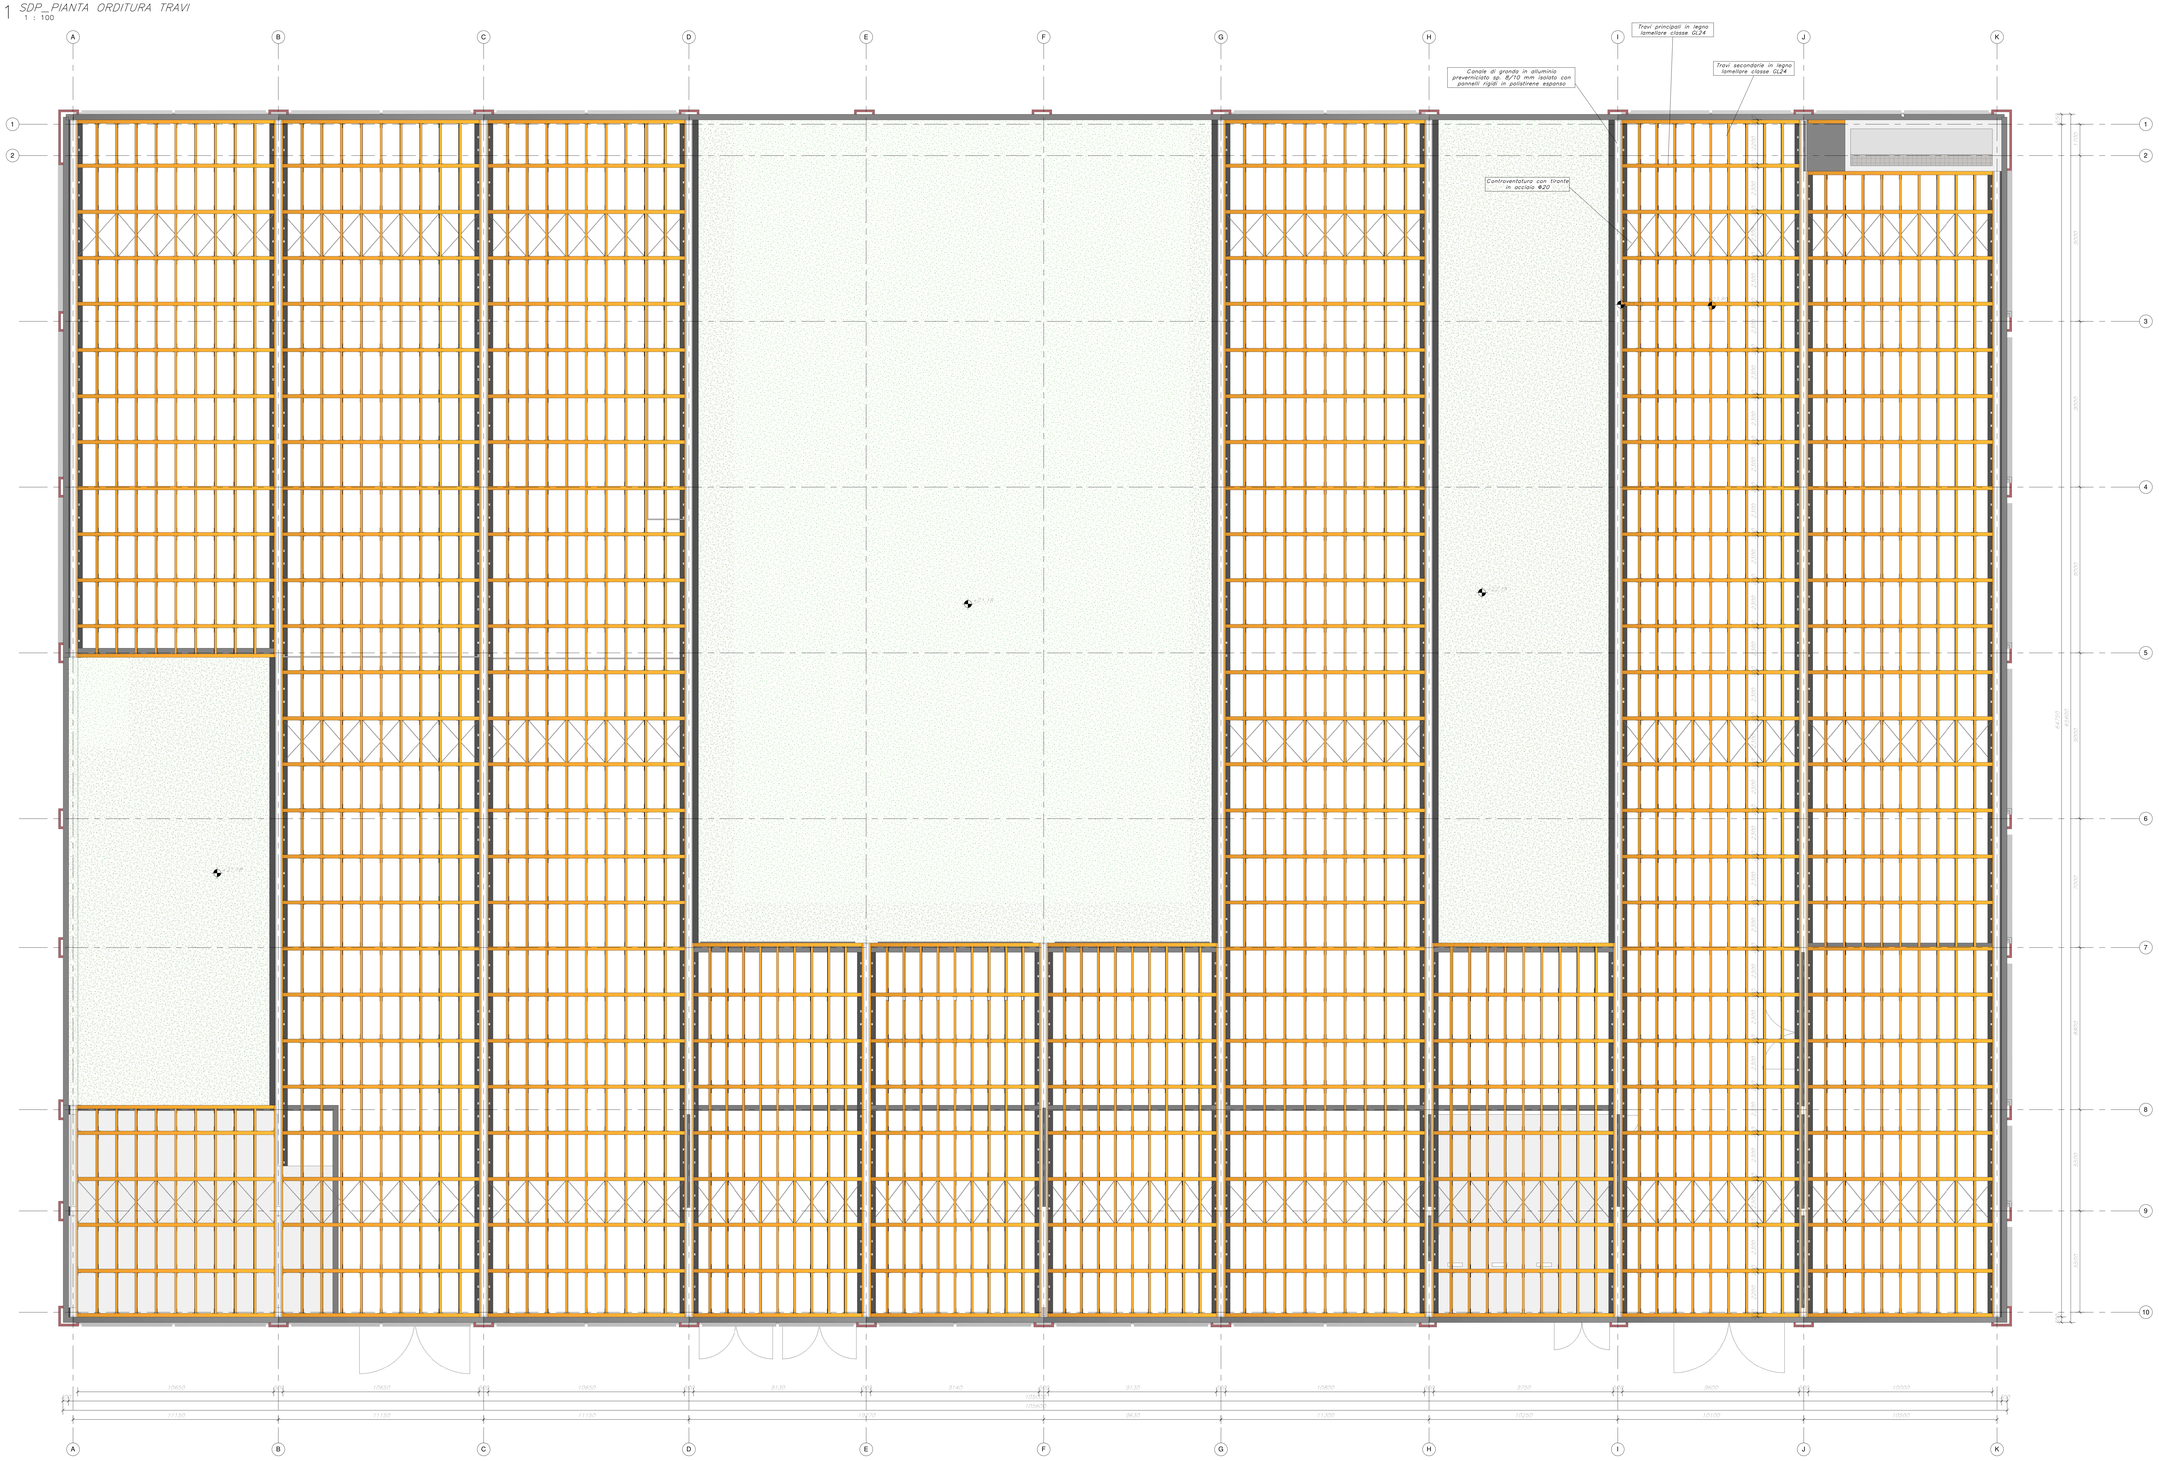

iren acqua

Città Metropolitana di Genova

ATO Centro-Est

Comune

SESTRI LEVANTE

Provincia

GENOVA

Titolo del progetto

IMPIANTO DI DEPURAZIONE DELLE ACQUE REFLUE DI RAMAIA, A SERVIZIO DEI COMUNI DI SESTRI L., CASARZA L., CASTIGLIONE C.

Livello di progettazione	Settore di business	Disciplina
D - DEFINITIVO	I2 - DEPURAZIONE	STR - STRUTTURE

Numero	Titolo	Scala
EG - 019	EDIFICIO PRINCIPALE - ORDITURA TRAVI COPERTURA	1:100

ID Progetto	Titolo sintetico (nome file di stampa)	Codifica WBS
2017GESI0005-00	2017GESI0005-00-D-I2-STR-EG-019-00.pdf	C102-L059-01-0002

Rev.	Data	Descrizione	Redatto	Controllato	Approvato
00	09/08/2019	Emissione	ETC	PP	CZ

Redatto:
ORDINE DEGLI INGEGNERI PROVINCIA DI ALESSANDRIA
dott. ing. Angelo Cantatore
Ingegneria civile e ambientale - Ingegneria dell'informazione
sezione A e B
ing. Angelo Cantatore

Verificato:
ing. Pietro Pedrazzoli

Approvato:
ing. Christian Zanni

IRETI

Funzione Ingegneria e Realizzazioni
IRETI S.p.A - Società con socio unico IREN S.p.A
Sottoposta a direzione e coordinamento di IREN S.p.A
Sede legale: S.P. 95 per Castelnuovo Scrivia - 15057 Tortona (AL)
cod.fisc e P.IVA n° 01791490343 pec:ireti@pec.ireti.it

etc

E.T.C. Engineering s.r.l.
Via dei Palustri 16, 38121 Mezeno (TN)
Tel./Fax: 0461 825966 - e-mail: info@etc-eng.it
Cod.fisc. e P.IVA n° 02067250221