

Pianta +20.30 m

1 : 100

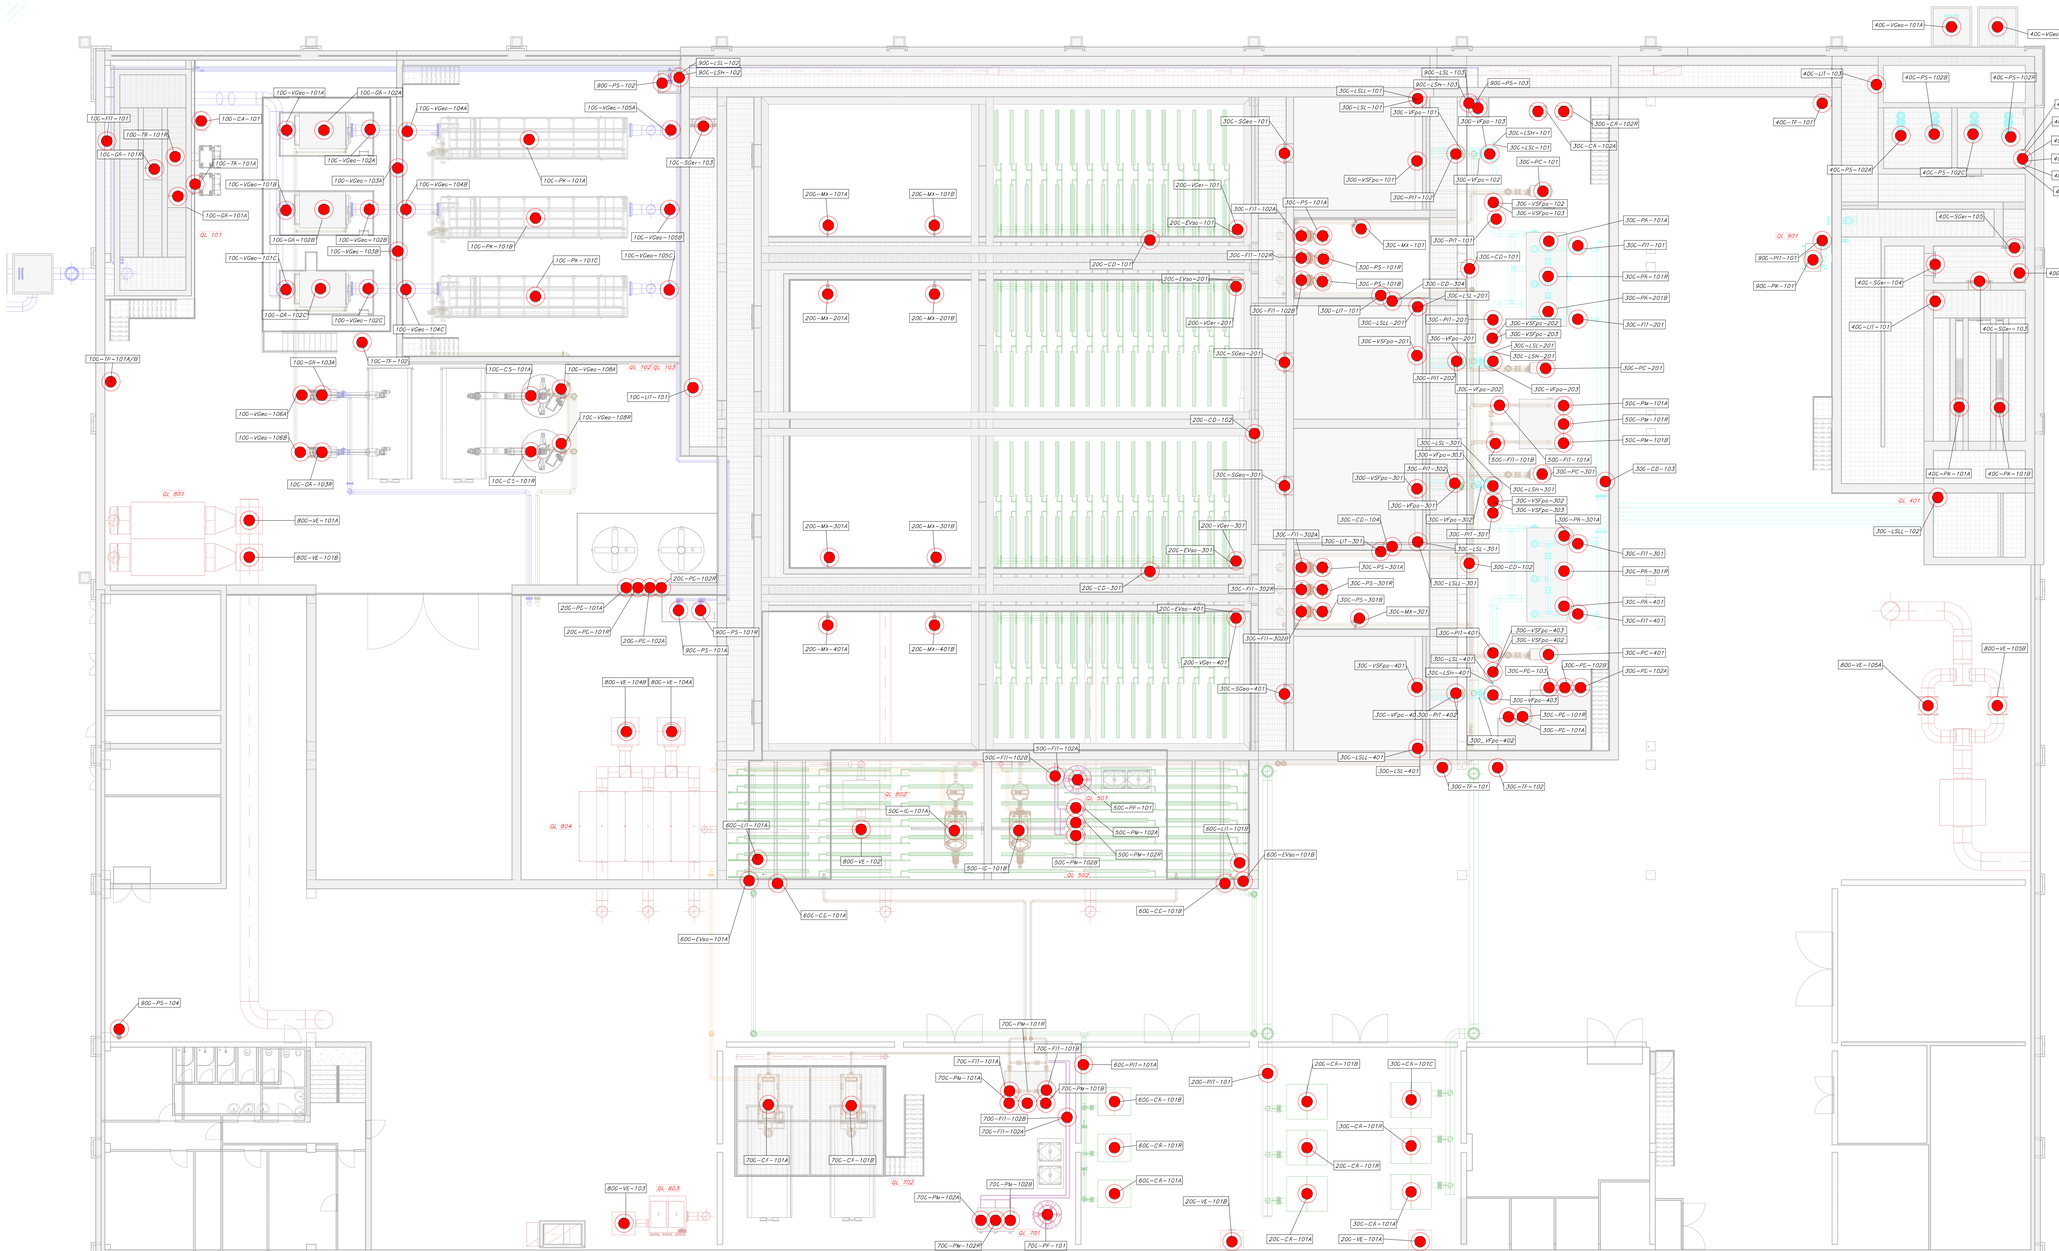

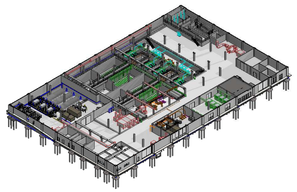

LEGENDA TUBAZIONI

- Refluo grezzo
- Fanghi
- Aria di processo
- Schiume e surnatanti
- Reagenti chimici
- Effluente
- Aria trattata

iren acqua

Città Metropolitana di Genova

ATO Centro-Est

Comune

SESTRI LEVANTE

Provincia

GENOVA

Titolo del progetto

IMPIANTO DI DEPURAZIONE DELLE ACQUE REFLUE DI RAMAIA, A SERVIZIO DEI COMUNI DI SESTRI L., CASARZA L., CASTIGLIONE C.

Livello di progettazione	Settore di business	Disciplina
D - DEFINITIVO	I2 - DEPURAZIONE	ELE - ELETTRICO

Numero	Titolo	Scala
EG-012	PLANIMETRIA UTENZE E STRUMENTI	1:100

ID Progetto	Titolo sintetico (nome file di stampa)	Codifica WBS
2017GESI0005-00	2017GESI0005-00-D-12-ELE-EG-012-01.pdf	C1G2-L059-01-0002

Rev.	Data	Descrizione	Redatto	Controllato	Approvato
01	09/08/2019	Aggiornamento layout	ETC	PP	CZ
00	28/06/2018	Emissione	ETC	PP	CZ

Redatto: ordine degli ingegneri della Provincia di Genova — dott. ing. Angelo Cantalupo — sezione A — settore civile e ambientale — industriale — dell'informazione

ing. Angelo Cantalupo

Verificato:

ing. Pietro Pedrazzoli

Approvato:

ing. Christian Zanni

IRETI

Funzione Ingegneria e Realizzazioni

IRETI S.p.A. - Società con socio unico IREN S.p.A

Soggetta a direzione e coordinamento di IREN S.p.A

Sede legale - S.P. 35 del Castelnuovo Scrivia - 15057 Tortona (AL)

cod.fisc. e P.IVA n° 01791460043 pec:ireti@pec.ireti.it

etc

E.T.C. Engineering s.r.l.

Via del Pilastrello 16, 35121 Mestre (TN)

Tel./Fax: 0461 825066 - e-mail: info@etc-eng.it

Cod.fisc. e P.IVA n° 02067250221