


INQUADRAMENTO STAZIONE DI SOLLEVAMENTO

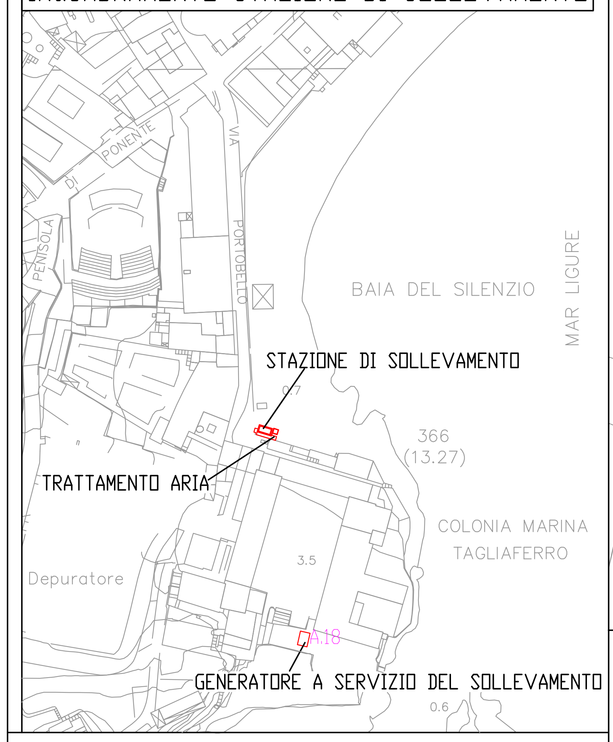


PLANIMETRIA - SCALA 1:500

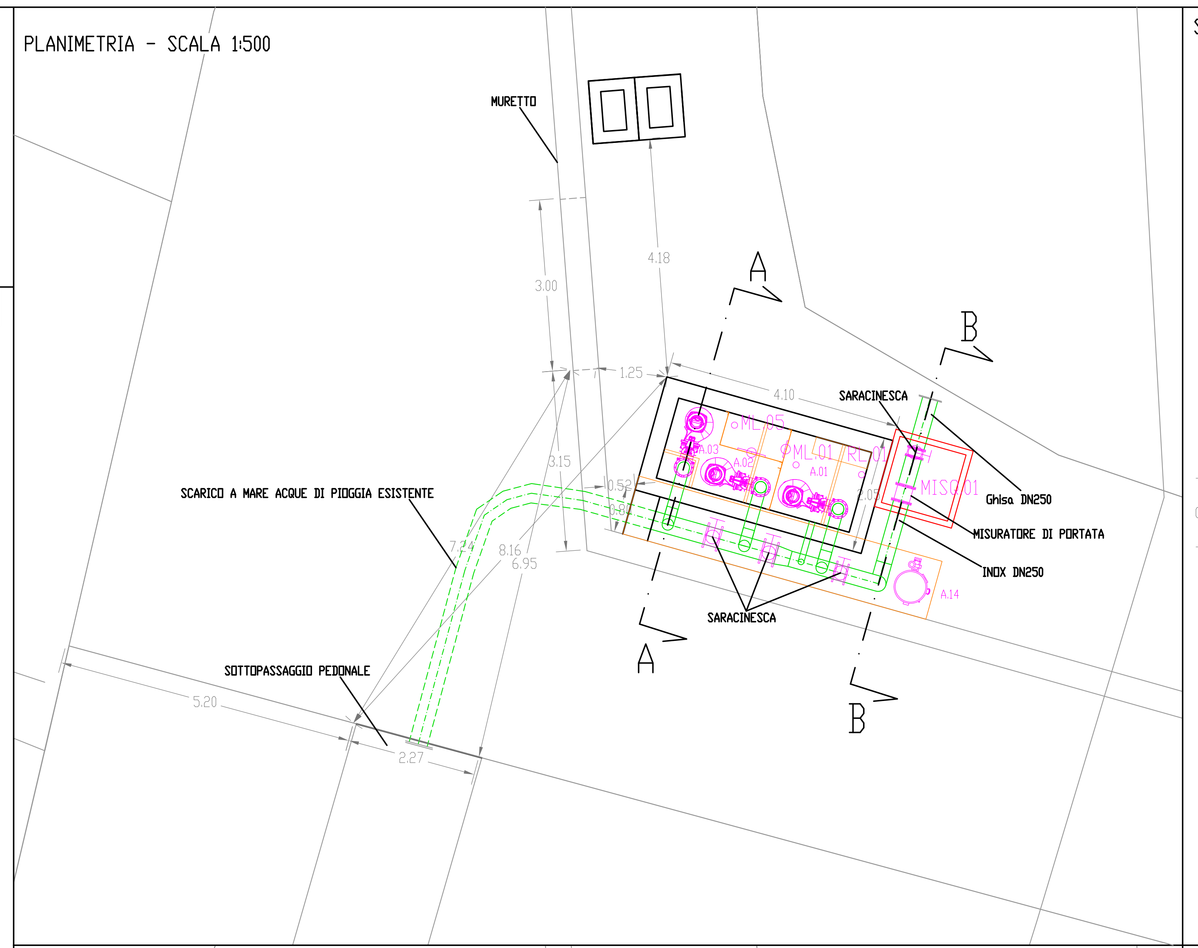


SEZIONE A-A - SCALA 1:25

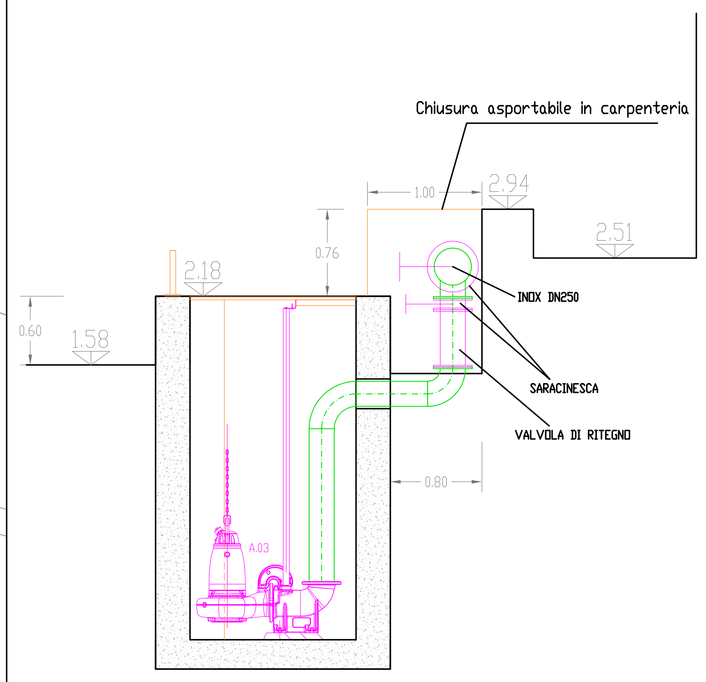

PLANIMETRIA COPERTURE - SCALA 1:50

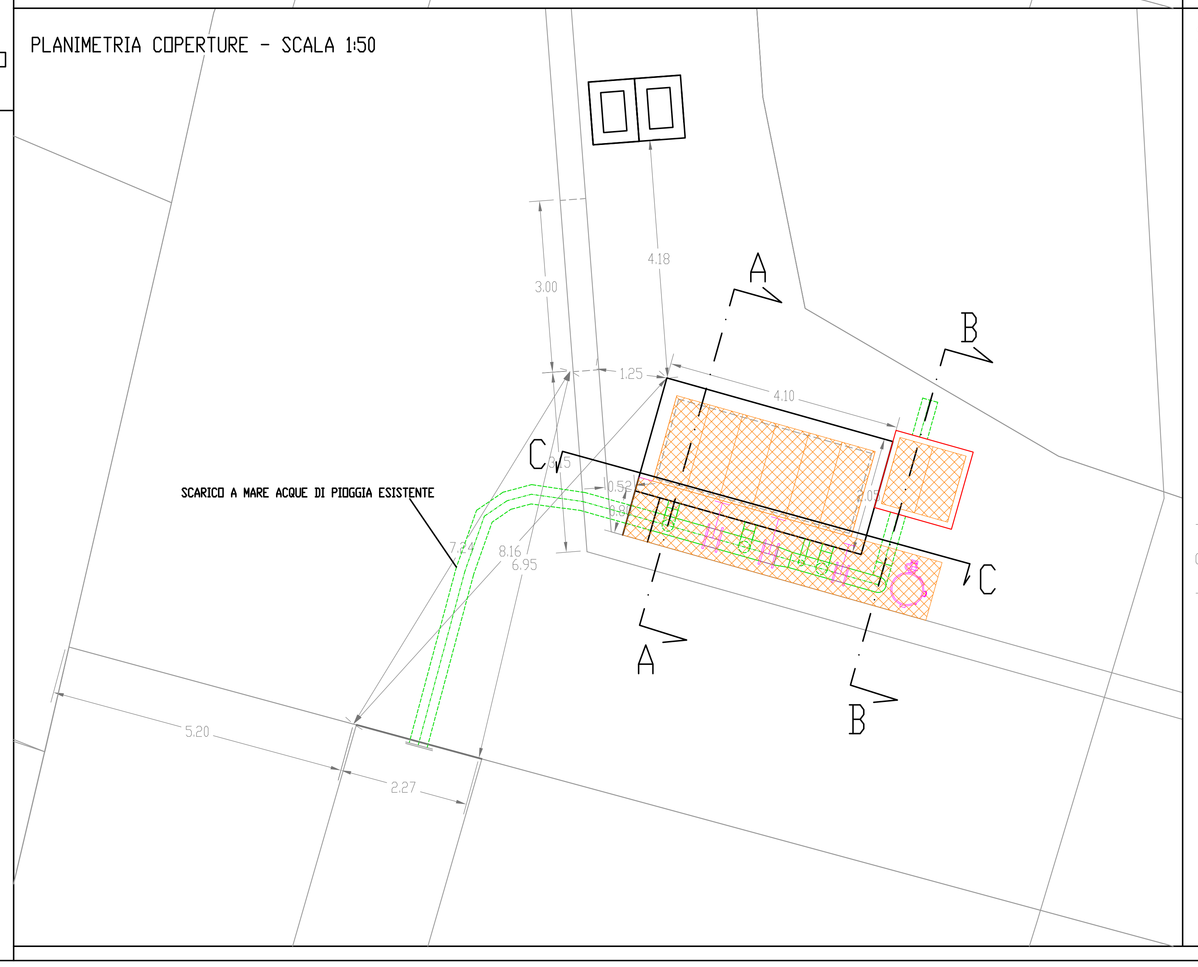

SEZIONE B-B - SCALA 1:25

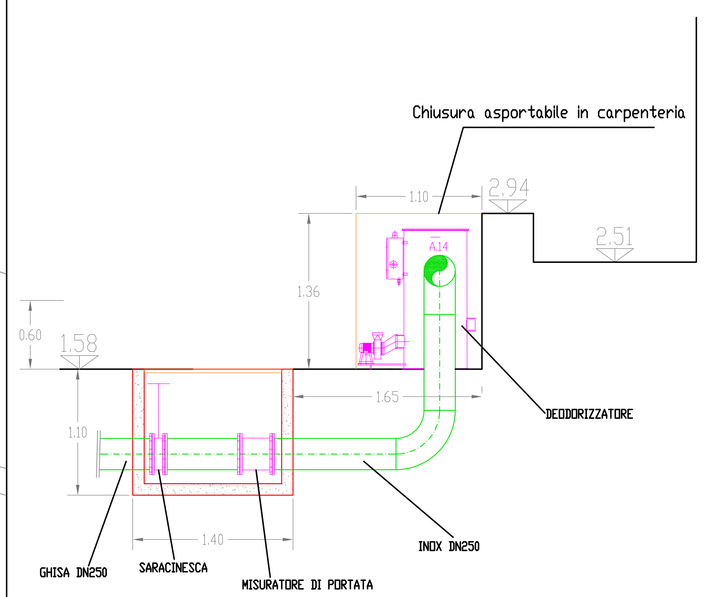

iren acqua gas

Città Metropolitana di Genova

ATO Centro-Est

Comune
SESTRI LEVANTE

Provincia
GENOVA

Titolo del progetto
IMPIANTO DI DEPURAZIONE DELLE ACQUE REFLUE DI RAMAIA, A SERVIZIO DEI COMUNI DI SESTRI LEVANTE, CASARZA LIGURE, CASTIGLIONE CHIAVARESE E RELATIVE OPERE DI COLLETTAMENTO

Livello di progettazione	Settore di business	Disciplina
D - DEFINITIVO	I3 - FOGNATURA	IDR - IDRAULICA

Numero	Titolo	Scala
EG.09	PLANIMETRIA E SEZIONI RIATTAMENTO STAZIONE DI SOLLEVAMENTO BAIA DEL SILENZIO	1:50 - 1:25

ID Progetto	Titolo sintetico (nome file di stampa)	Codifica WBS
2017GESI0000-00	1703_EG.09_Sollevamento Baia del Silenzio.dwg	C10I3-E021-02-0000

Rev.	Data	Descrizione	Redatto	Controllato	Approvato
00	14/06/2019	Emissione			

Redattore	Verificatore	Approvatore
Ing. Luca Zermani Anguissola	Geom. Francesco Gaglio	Ing. Claudio Casale

IRETI

Funzione Ingegneria e Realizzazioni
IRETI S.p.A - Società con socio unico IREN S.p.A
Sottoposta a direzione e coordinamento di IREN S.p.A
Sede legale : S.P. 95 per Castelnuovo Scrivia - 15057 Tortona (AL)
cod.fisc e P.IVA n° 01791490043 pec:ireti@pec.ireti.it

S.I.C.I.S.
Studio di Ingegneria Civile Idraulica e Sanitaria
Ing. Roberto Zermani Anguissola
Ing. Luca Zermani Anguissola
29030 TRAVO (PC) Via Anguissola, 37
Tel./Fax: +39-0523-950251
E-mail: info@studiozermani.it