
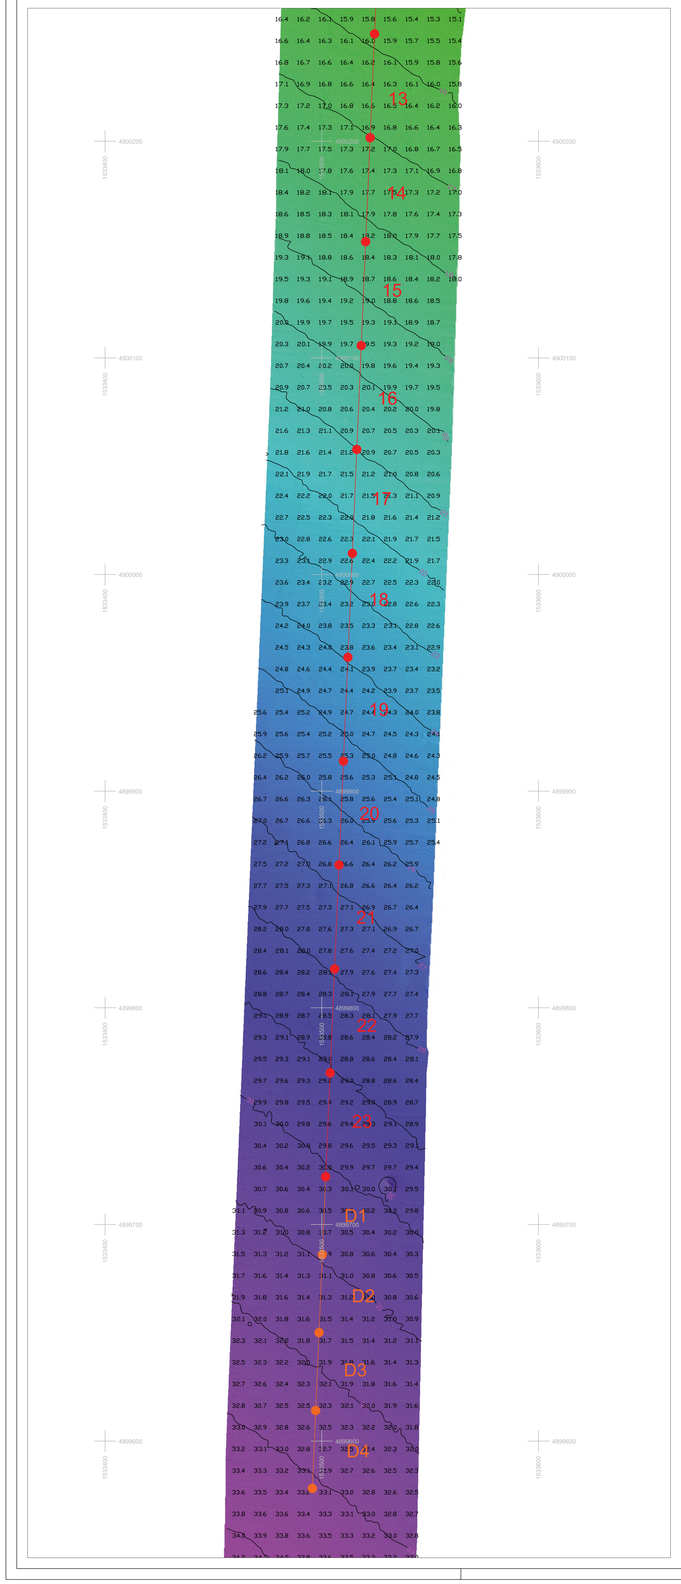


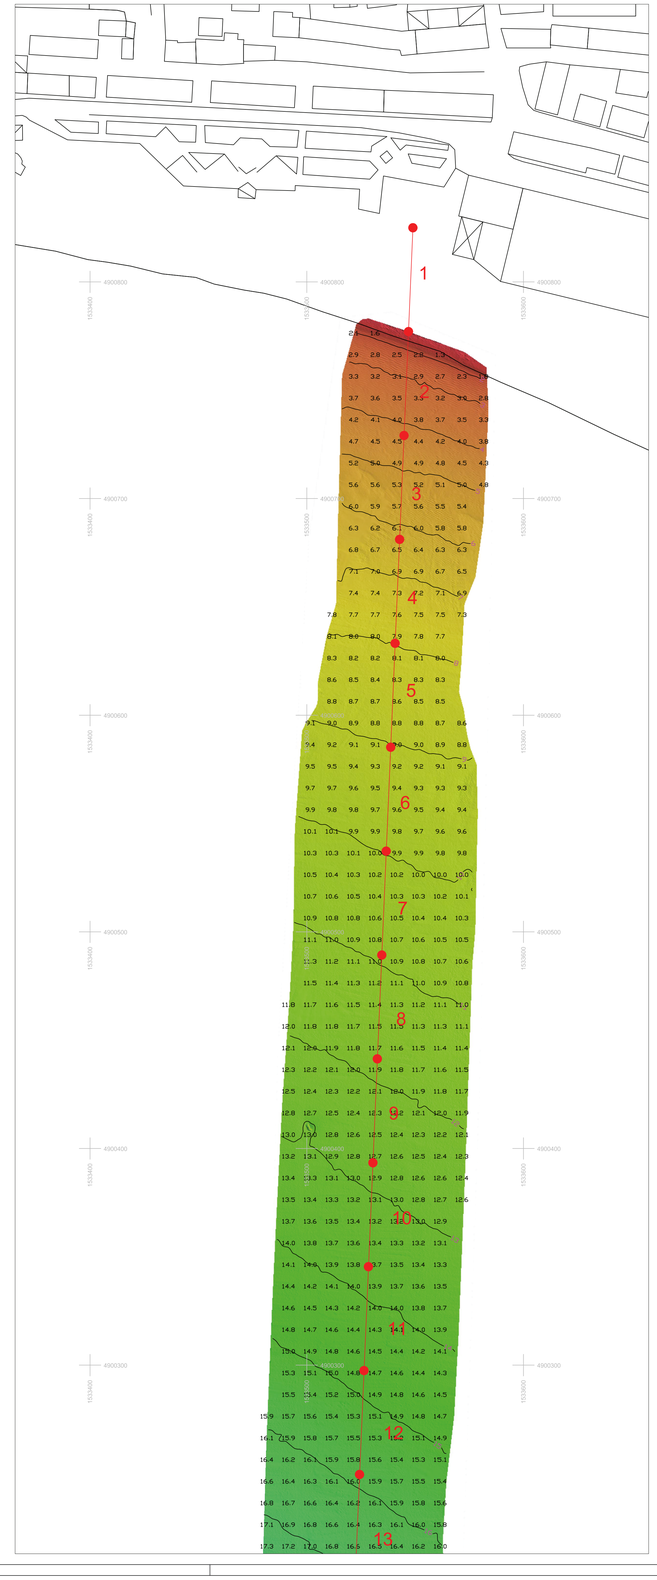

Condotta in progetto

iren acqua

Città Metropolitana di Genova

ATO Centro-Est

Comune
SESTRI LEVANTE

Provincia
GENOVA

Titolo del progetto

Nuovo impianto di depurazione delle acque reflue di Ramaia a servizio dei Comuni di Sestri Levante, Casarza Ligure e Castiglione Chiavarese
Condotta di scarico a mare

Livello di progettazione	Settore di business	Disciplina
F - FATTIBILITA'	I2 - DEPURAZIONE	IDR - IDRAULICA

Numero	Titolo	Scala
	Planimetria 1:1000	1:1000

ID Progetto	Titolo sintetico (nome file di stampa)	Codifica WBS
2017GESI0005	2017GESI0005-00-D-I2-ARC-EG-008-00	C102-L059-01-0004

Rev.	Data	Descrizione	Redatto	Controllato	Approvato
00	giugno 2019	Emissione	AS	CC	CZ

Redatto: Ing. Andrea Serafini

Verificato: Ing. Claudio Casale

Approvato: Ing. Christian Zanni

IRETI

Funzione Ingegneria e Realizzazioni

IRETI S.p.A. - Società con socio unico IREN S.p.A
Sottoposta a direzione e coordinamento di IREN S.p.A
Sede legale - Via Piacenza, 54 - 16138 Genova (GE)
cod.fisc e P.IVA n° 01791490343 pec.ireti@pec.ireti.it