
Pianta +19.10 m

1 : 100

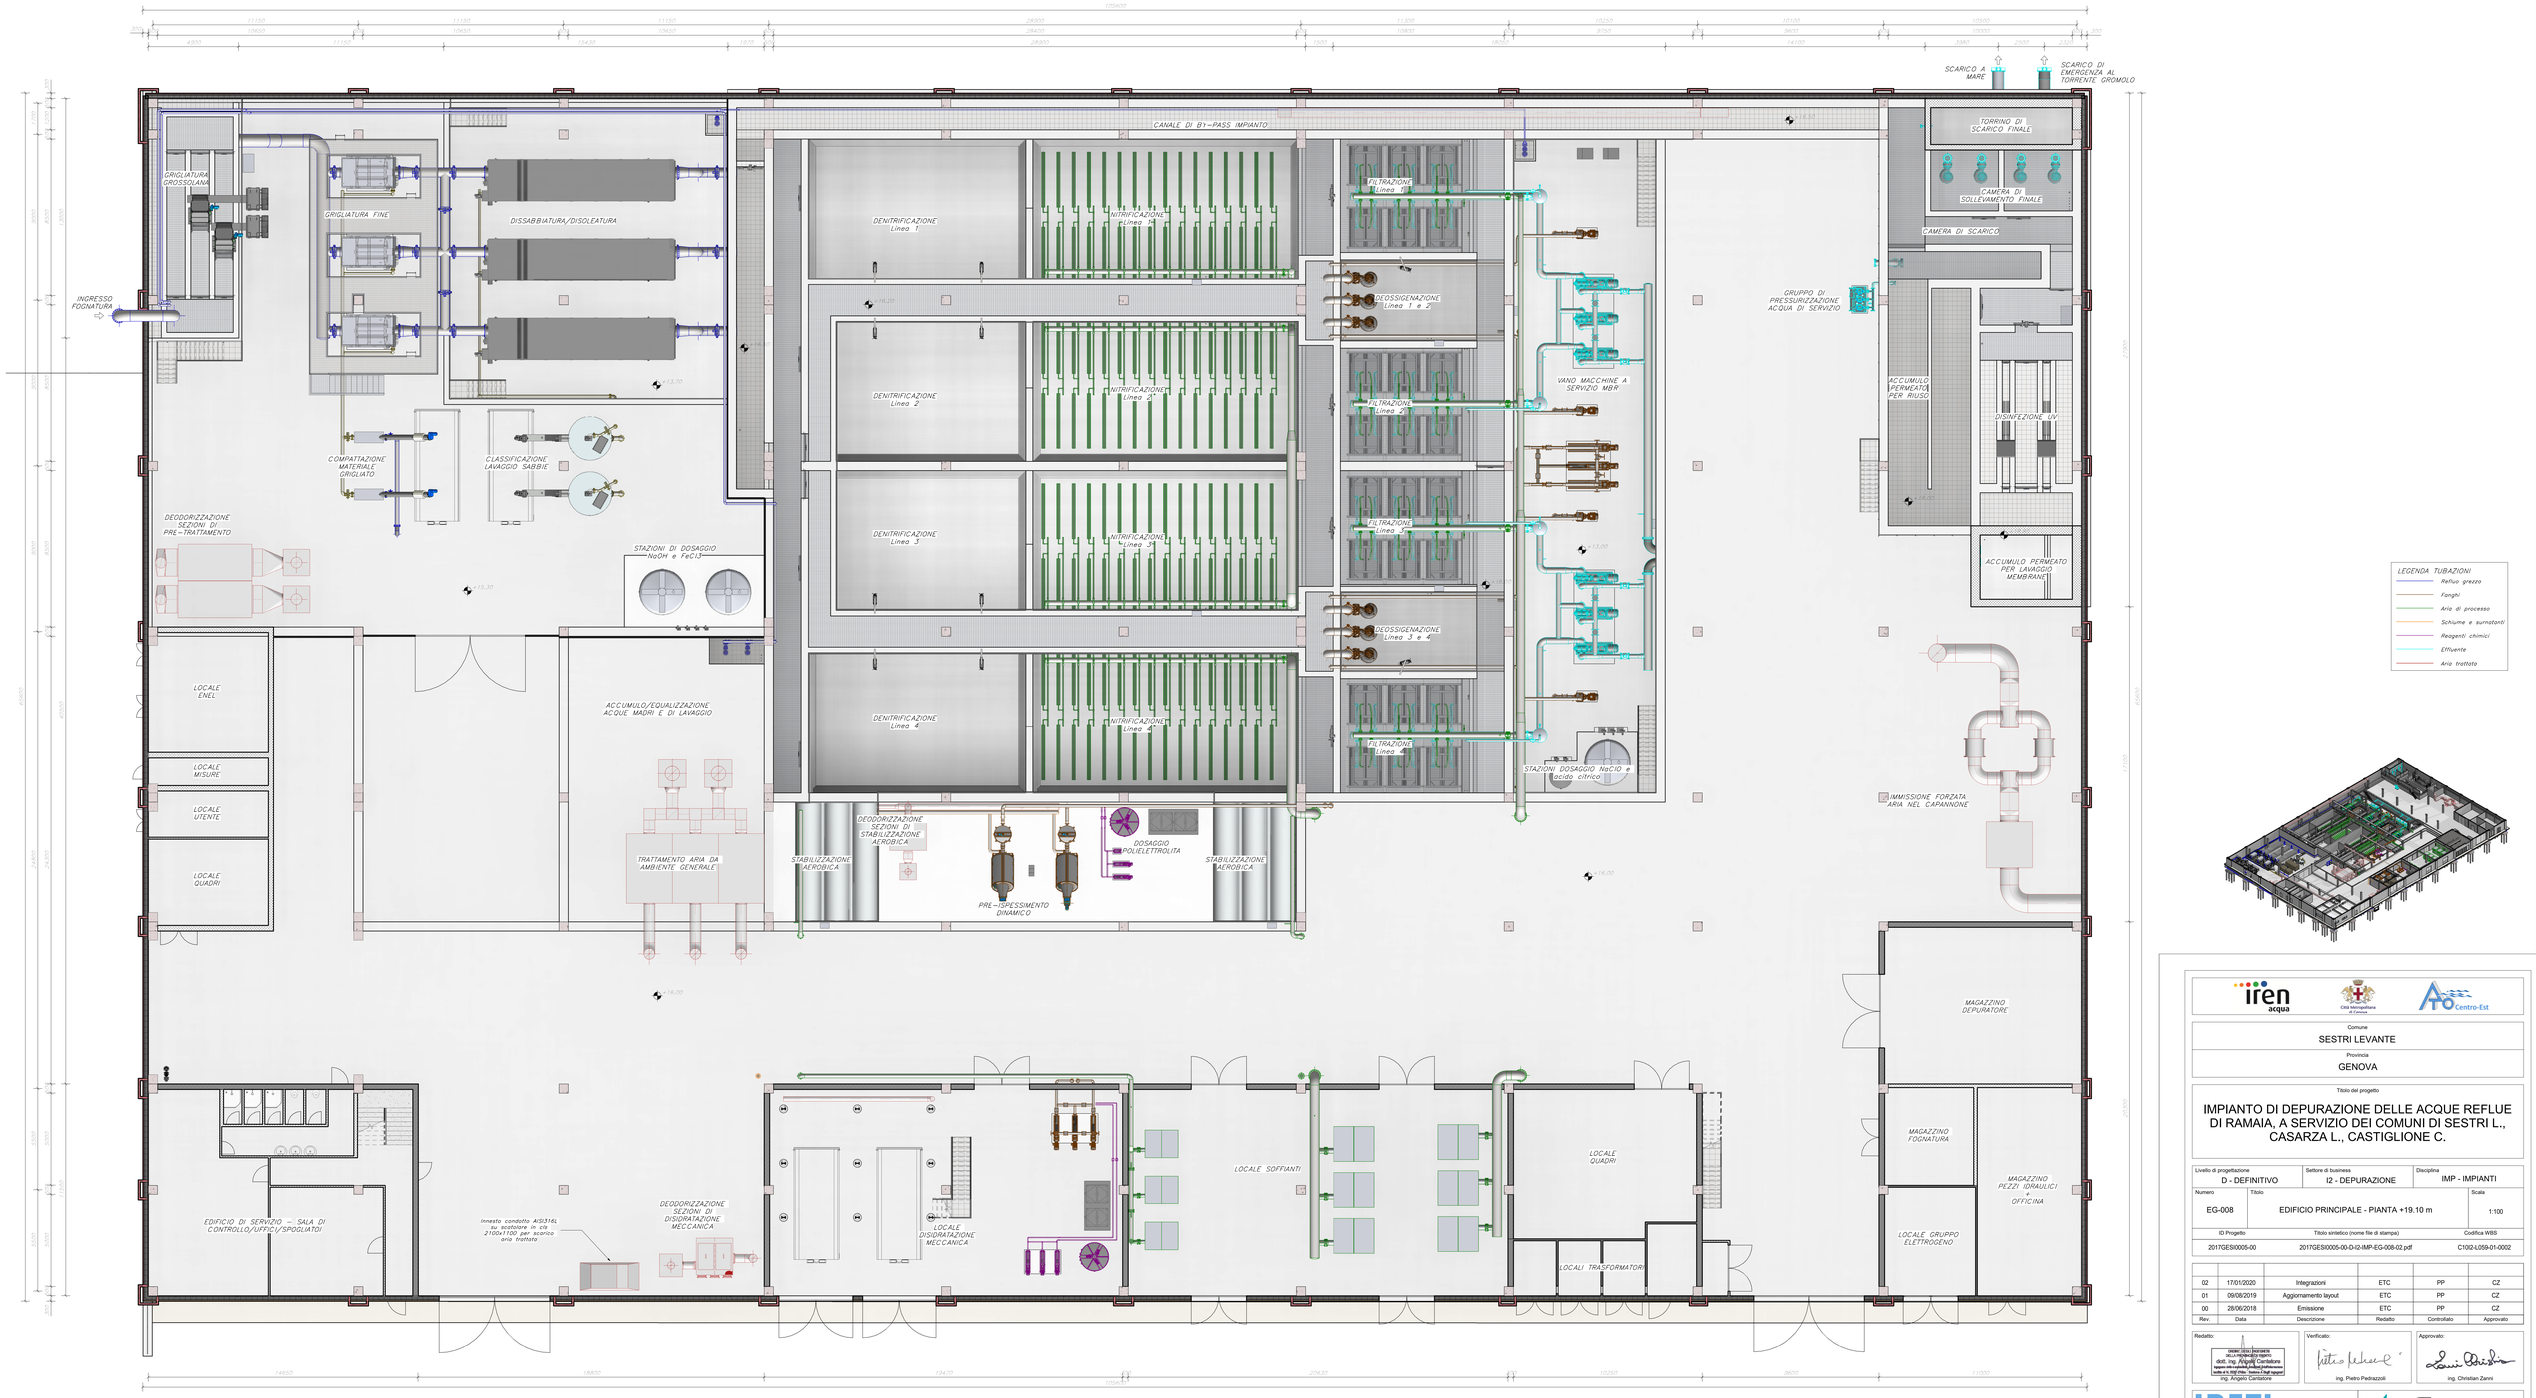

LEGENDA TUBAZIONI
- Refluo grezzo
- Fanghi
- Aria di processo
- Schiume e surnatanti
- Reagenti chimici
- Effluente
- Aria trattata

iren acqua — Città Metropolitana di Genova — ATO Centro-Est

Comune
SESTRI LEVANTE

Provincia
GENOVA

Titolo del progetto

IMPIANTO DI DEPURAZIONE DELLE ACQUE REFLUE DI RAMAIA, A SERVIZIO DEI COMUNI DI SESTRI L., CASARZA L., CASTIGLIONE C.

Livello di progettazione	Settore di business	Disciplina
D - DEFINITIVO	I2 - DEPURAZIONE	IMP - IMPIANTI

Numero	Titolo	Scala
EG-008	EDIFICIO PRINCIPALE - PIANTA +19.10 m	1:100

ID Progetto	Titolo sintetico (nome file di stampa)	Codifica WBS
2017GESI0005-00	2017GESI0005-00-D-I2-IMP-EG-008-02.pdf	C10I2-L059-01-0002

Rev.	Data	Descrizione	Redatto	Controllato	Approvato
02	17/01/2020	Integrazioni	ETC	PP	CZ
01	09/08/2019	Aggiornamento layout	ETC	PP	CZ
00	28/06/2018	Emissione	ETC	PP	CZ

Redatto: DOTT. ING. ANGELO CARTASEGNA, Titolo: A.I.(Settore), Civile, dott. ing. Angelo Cartasegna, Ordine degli Ingegneri della Provincia di Alessandria, sezione A, n. 1552, Albo - Settore (Degli ingegneri)
ing. Angelo Cartasegna

Verificato: ing. Pietro Pedrazzoli

Approvato: ing. Christian Zanni

IRETI
Funzione Ingegneria e Realizzazioni
IRETI S.p.A. - Società con socio unico IREN S.p.A.
Sottoposta a direzione e coordinamento di IREN S.p.A.
Sede legale: S.P. 30 del Castelnuovo Scrivia – 15057 Tortona (AL)
Cod.fisc. e P.IVA n° 01719490043 pec:ireti@pec.ireti.it

etc
E.T.C. Engineering s.r.l.
Via del Pallaton 16, 38121 Mezzo (TN)
Tel./Fax. 0461 825066 - e-mail: info@etc-eng.it
Cod.fisc. e P.IVA n° 02087250221