

Pianta +22.40

1 : 100

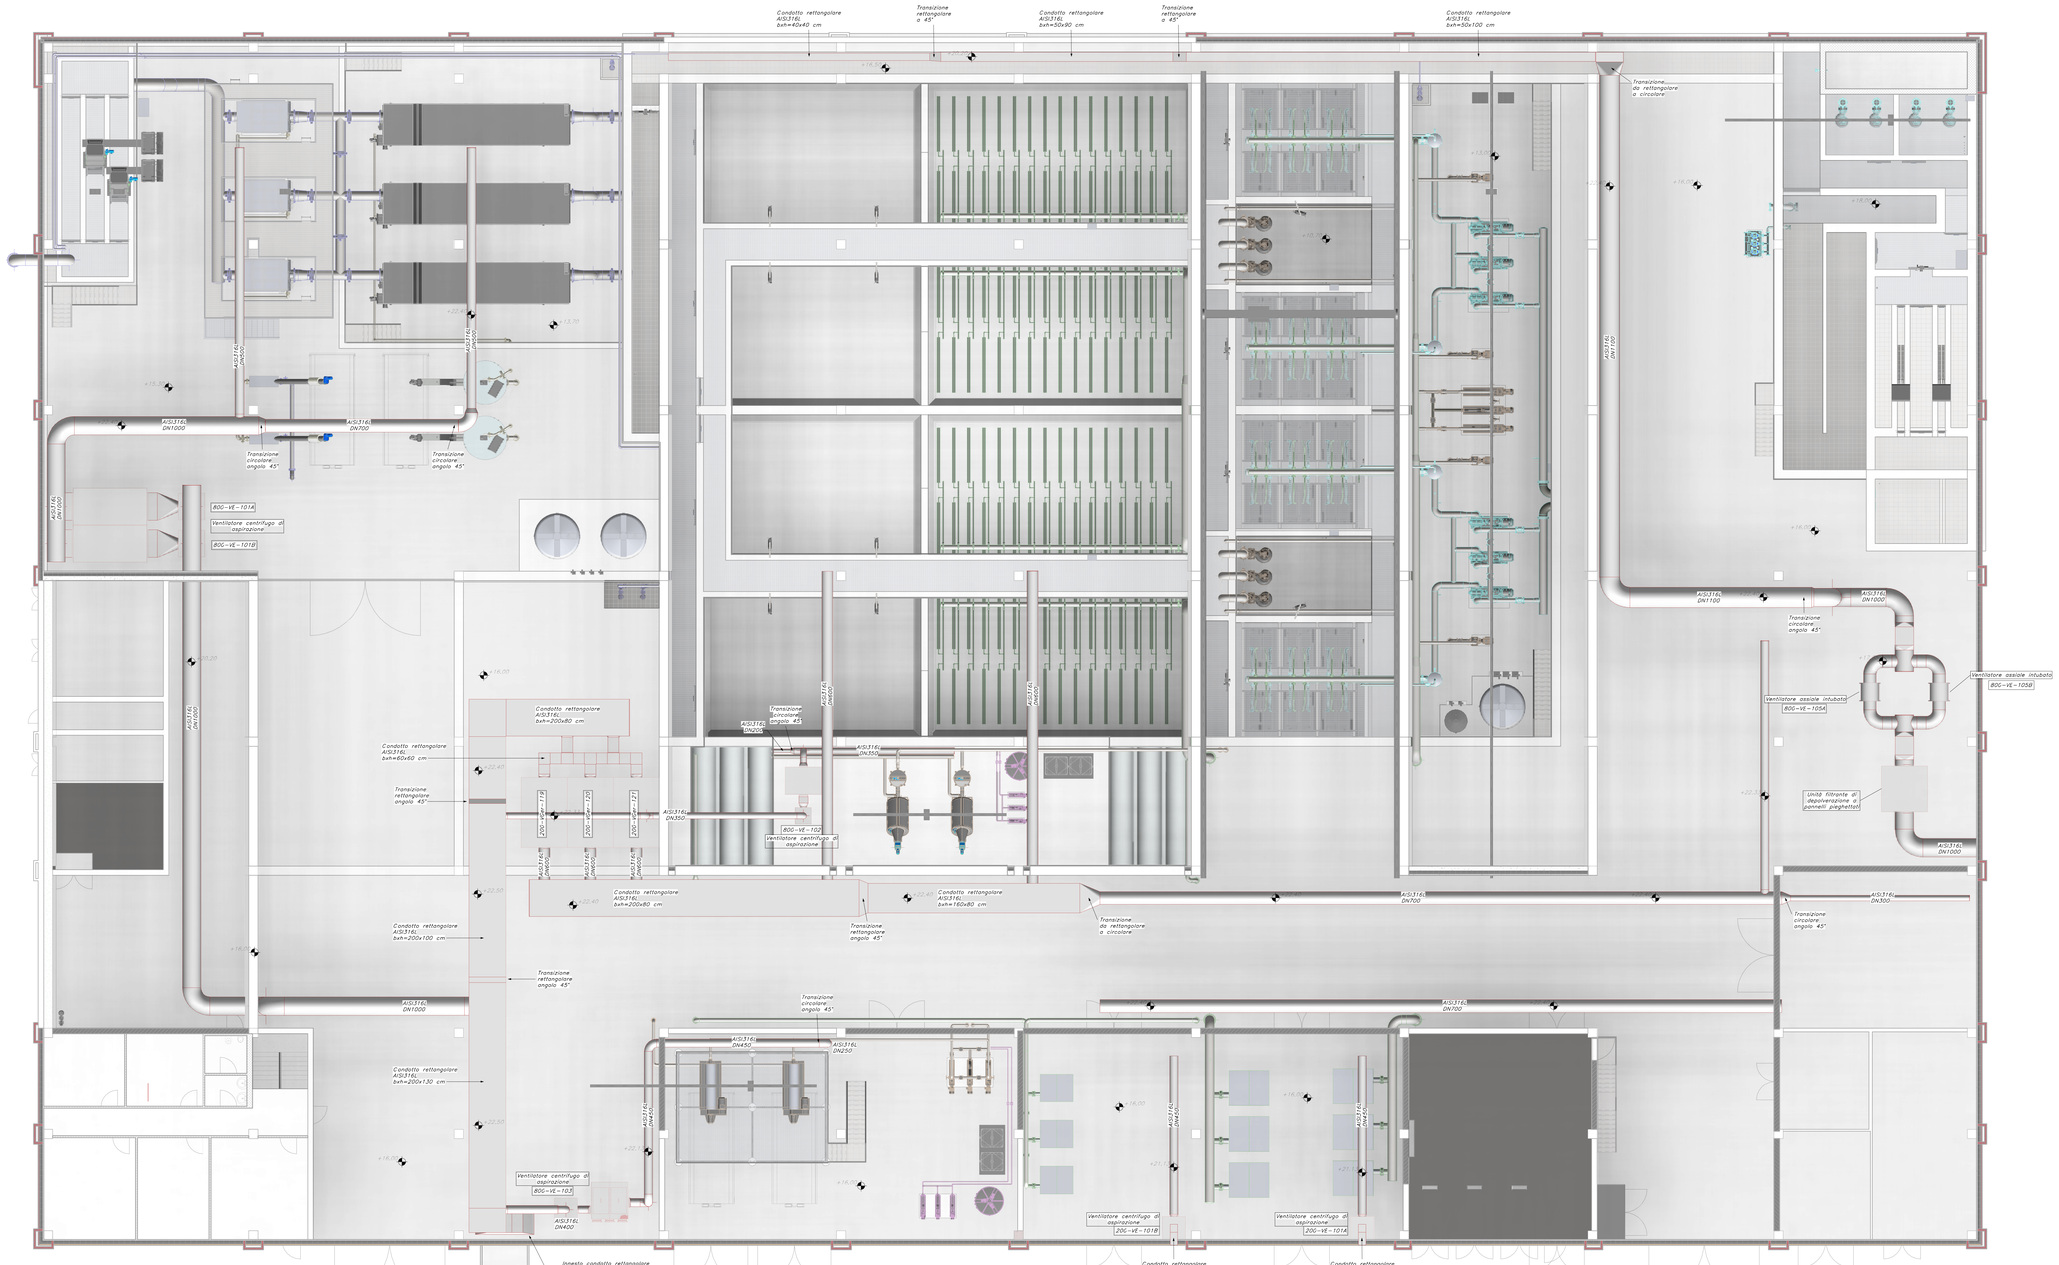

LEGENDA TUBAZIONI

- Refluo grezzo
- Fanghi
- Aria di processo
- Schiume e surnatanti
- Reagenti chimici
- Effluente
- Aria trattata

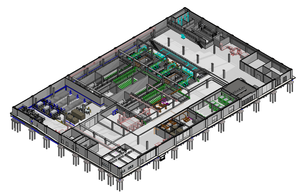

iren acqua — Città Metropolitana di Genova — ATO Centro-Est

Comune: SESTRI LEVANTE

Provincia: GENOVA

Titolo del progetto:

IMPIANTO DI DEPURAZIONE DELLE ACQUE REFLUE DI RAMAIA, A SERVIZIO DEI COMUNI DI SESTRI L., CASARZA L., CASTIGLIONE C.

Livello di progettazione	Settore di business	Disciplina
D - DEFINITIVO	I2 - DEPURAZIONE	IMP - IMPIANTI

Numero	Titolo	Scala
EG-022	TRATTAMENTO ARIA - PIANTA	1:100

ID Progetto	Titolo sintetico (nome file di stampa)	Codifica WBS
2017GESI0005-00	2017GESI0005-00-D-I2-IMP-EG-022-01.pdf	C1092-L059-01-0002

Rev.	Data	Descrizione	Redatto	Controllato	Approvato
02	17/01/2020	Integrazioni	ETC	PP	CZ
01	09/08/2019	Aggiornamento layout	ETC	PP	CZ
00	28/06/2018	Emissione	ETC	PP	CZ

Redatto: dott. ing. Angelo Cantatore — ORDINE DEGLI INGEGNERI DELLA PROVINCIA DI GENOVA — Iscritto alla sezione A, Settore Civile e Ambientale, n. 5152 — Iscritto all'Albo Professionale degli Ingegneri

Verificato: ing. Pietro Pedrazzoli

Approvato: ing. Christian Zanni

IRETI — Funzione Ingegneria e Realizzazioni

IRETI S.p.A - Società con socio unico IREN S.p.A
Sottoposta a direzione e coordinamento di IREN S.p.A
Sede legale : S.P. 95 per Castelnuovo Scrivia - 15057 Tortona (AL)
cod.fisc e P.IVA n° 07759490343 pec:ireti@pec.ireti.it

etc — **E.T.C. Engineering s.r.l.**
Via del Pallosta 16, 38123 Mezzo (TN)
Tel./Fax: 0461 825966 - e-mail: info@etc-eng.it
Cod.fisc. e P.IVA n° 02067230221