
PLANIMETRIA GENERALE
CONFRONTO - STATO ATTUALE - PROGETTO
Scala 1:500

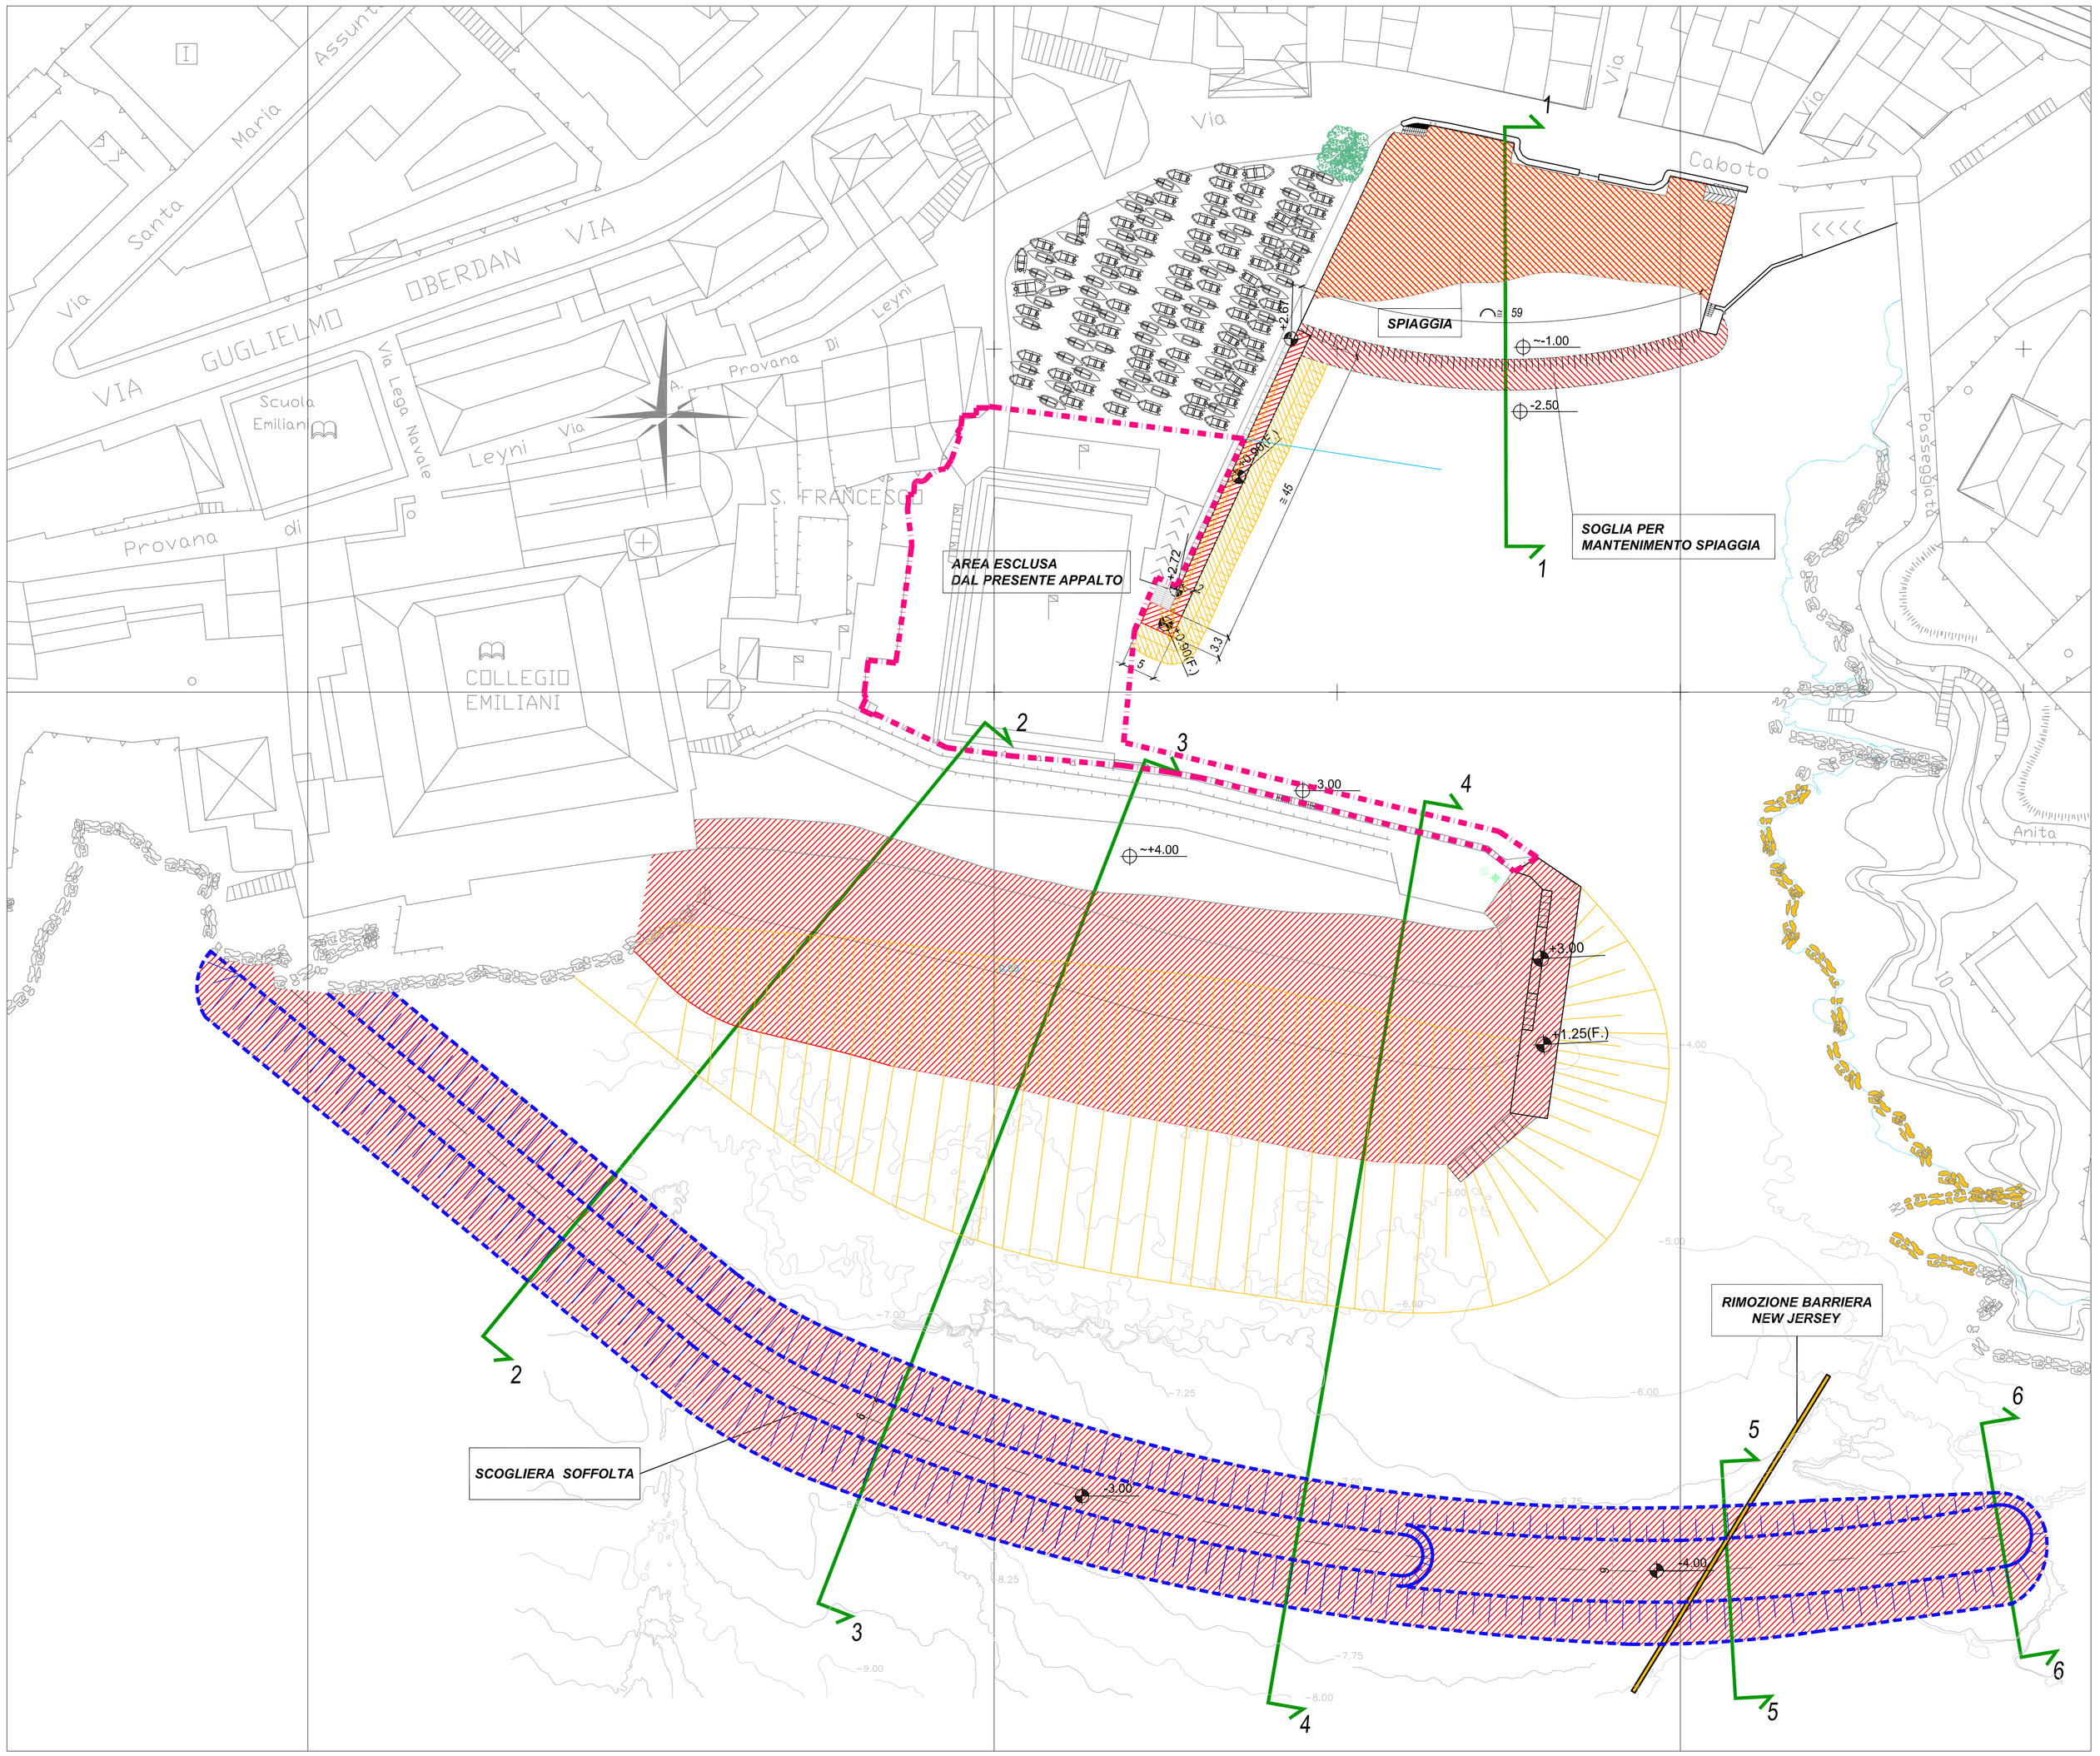

DISEGNI DI RIFERIMENTO:

- A07_ Sezioni 1-1,2-2,3-3,4-4, 5-5, 6-6 - Confronto

N.B.:

LE DEMOLIZIONI DOVRANNO ESSERE ESEGUITE PREVIA ACCURATA ISPEZIONE SUBACQUEA DEL PARAMENTO DI BANCHINA

LEGENDA:

DEMOLIZIONE

COSTRUZIONE

Revisione	Data	Oggetto revisione				
002	19/09/19	REVISIONE GENERALE				
001	.....	PRIMA EMISSIONE	Ing.	Ing.	Arch.	Arch. .....

COMUNE DI GENOVA

AREA RISORSE TECNICO OPERATIVE — Direttore: Ing. Stefano PINASCO

DIREZIONE INFRASTRUTTURE E DIFESA DEL SUOLO — Direttore: Ing. Stefano PINASCO

SETTORE ATTUAZIONE OPERE IDRAULICHE — Direttore: Dott. Arch. Roberto VALCALDA

CAPO PROGETTO: ...

RESPONSABILE UNICO PROCEDIMENTO: **Ing. Stefano PINASCO**

RAGRUPPAMENTO:

Capogruppo / Mandataria
STUDIO BALLERINI INGEGNERI ASSOCIATI

Mandanti
INJECTOSOND ITALIA S.r.l.
PRINCIPE S.r.l.
ARAN PROGETTI S.r.l.
Simone Parodi Ingegnere

Computi metrici e Capitolati: ... ...

Rilievi: ... ...

Coordinatore per la Sicurezza (in fase di Progettazione)

Studi Geologici: ...

Relazione Paesaggistica: ...

Intervento/Opera

Progetto Definitivo-Esecutivo delle opere per l'adeguamento funzionale del molo di protezione e delle banchine del porticciolo di Nervi, in Comune di Genova, al fine della stabilizzazione del fondale del paraggio in corrispondenza del porticciolo stesso

Oggetto della tavola

PLANIMETRIA GENERALE
CONFRONTO
STATO ATTUALE - PROGETTO

Municipio	LEVANTE — IX
Quartiere	... — -
Serie tavole	... — A
N° prog. tav.	..
N° tot. tav.	..
Scala	1:500
Data	08-2019

Tavola N° **A03**

Livello Progettazione		
Definitivo		ARCHITETTONICO/STRUTTURALE

Codice MOGE	Codice PROGETTAZIONE	Codice OPERA	Codice ARCHIVIO
----	---	---	---

I DISEGNI E LE INFORMAZIONI IN ESSI CONTENUTE SONO PROPRIETA' ESCLUSIVA DEL COMUNE DI GENOVA E NON POSSONO ESSERE MODIFICATI, RIPRODOTTI, RESI PUBBLICI O UTILIZZATI PER USI DIFFERENTI DA QUELLI PER CUI SONO STATI REDATTI, SALVO AUTORIZZAZIONE SCRITTA.