

SEZIONE 2-2
Scala 1:200

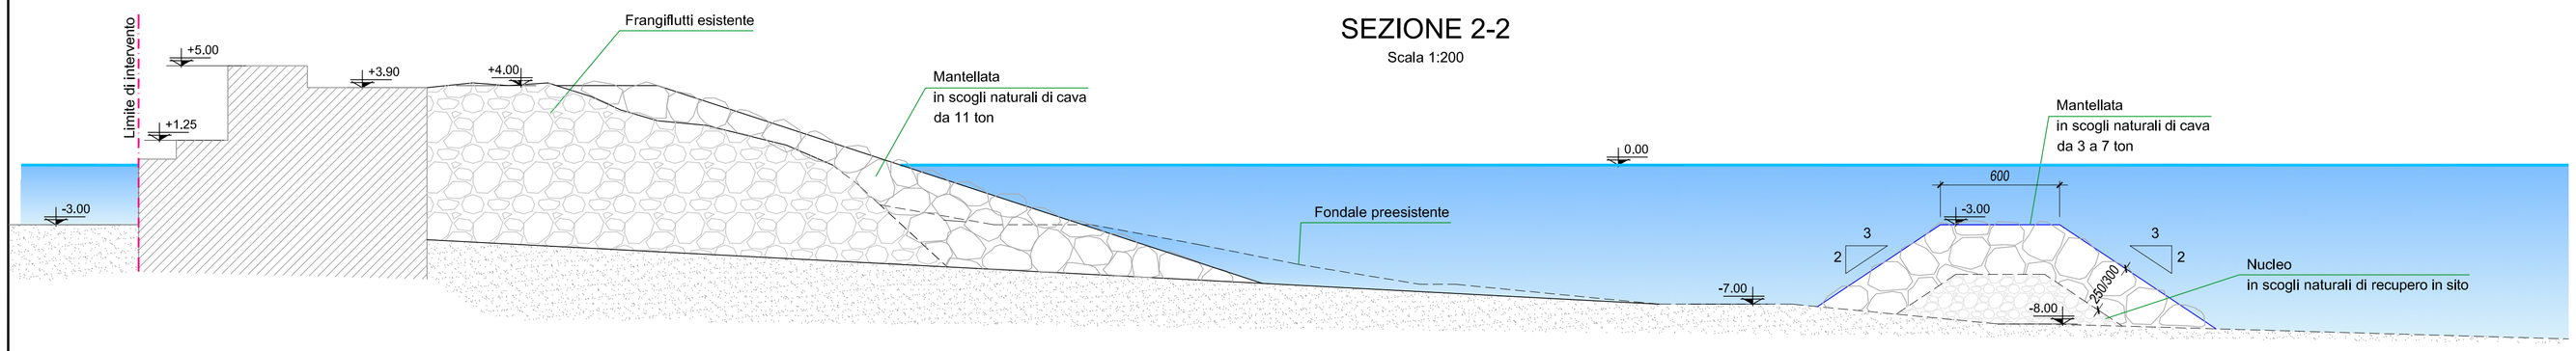

SEZIONE 3-3
Scala 1:200




SEZIONE 4-4
Scala 1:200

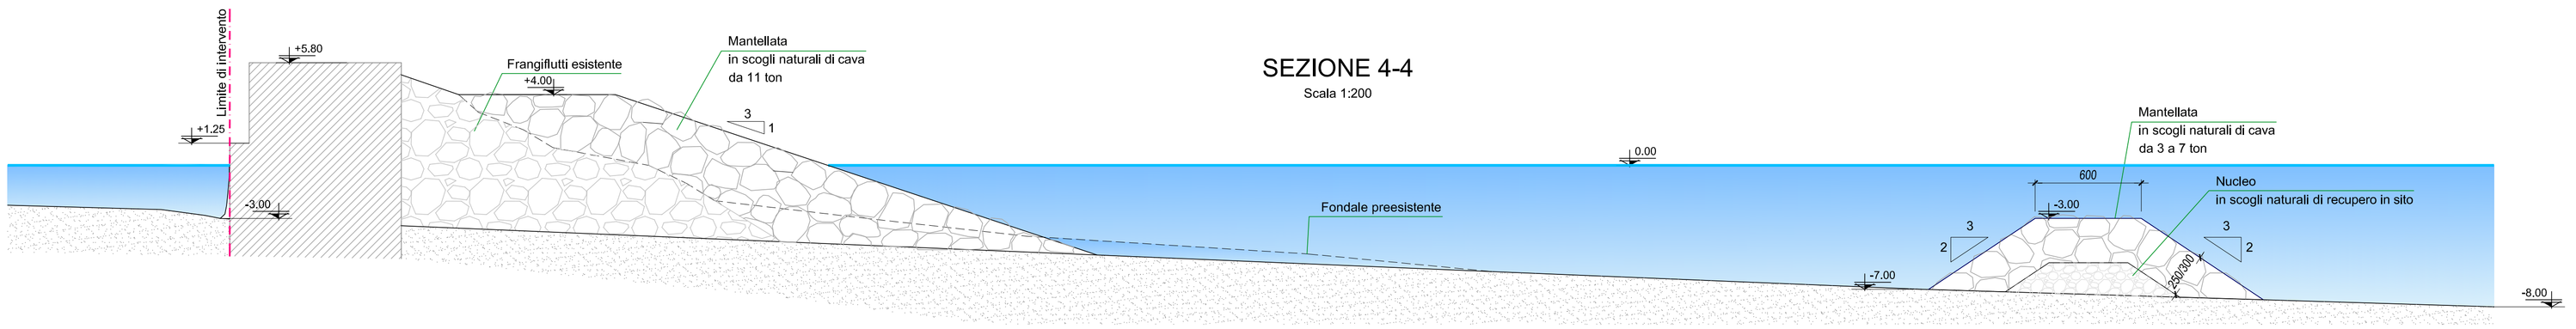


DISEGNI DI RIFERIMENTO:

- A02_Planimetria generale - Stato di Progetto


SEZIONE 5-5
Scala 1:200

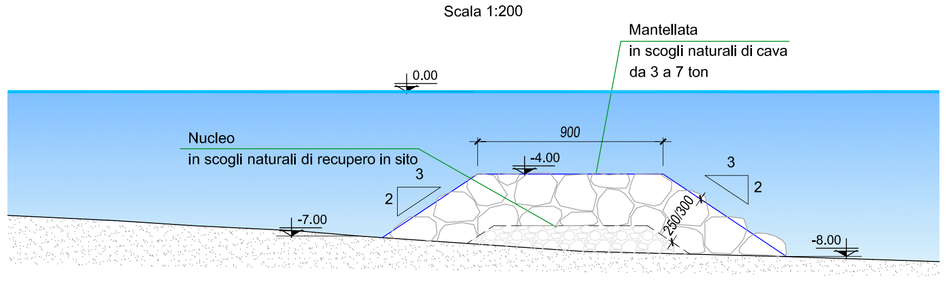


SEZIONE 6-6
Scala 1:200

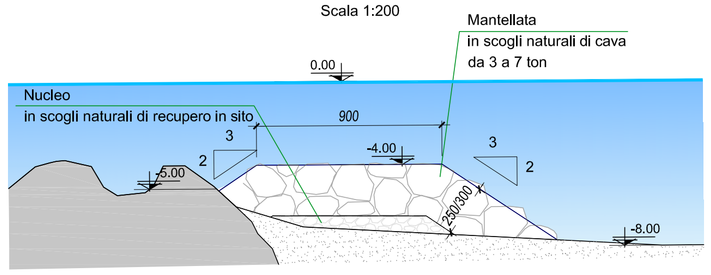


SEZIONE 1-1
Scala 1:200

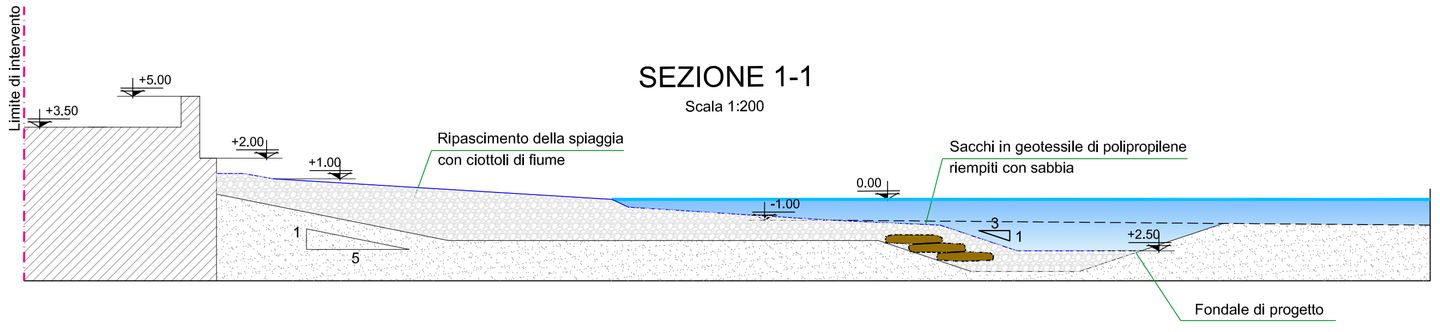


SEZIONE 7-7
Scala 1:200

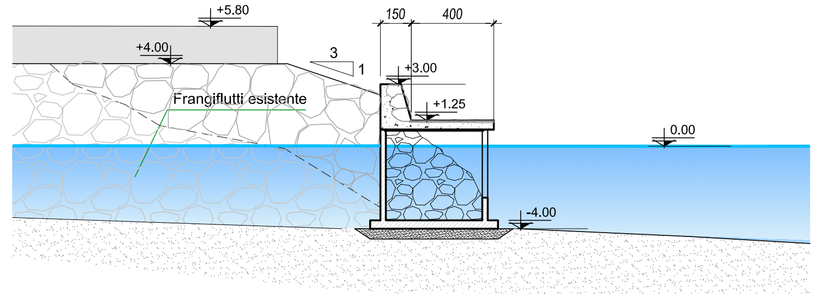

PROSPETTO 8-8
Scala 1:200

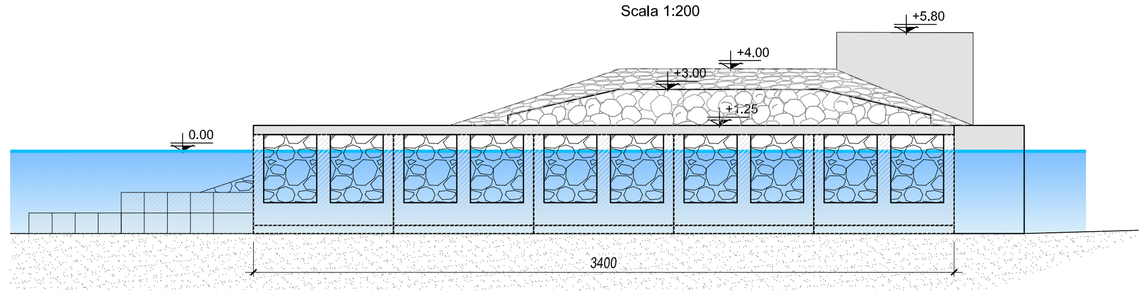

SEZIONE 9-9
Scala 1:200

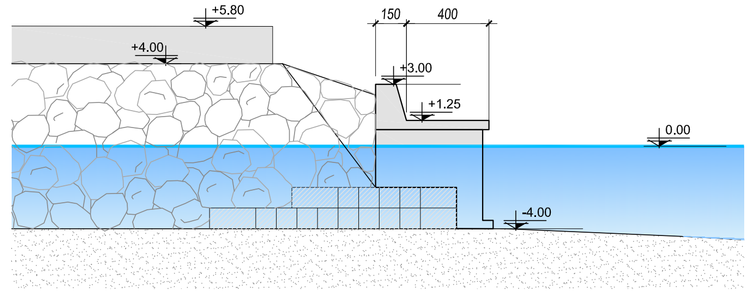

Revisione	Data	Oggetto revisione	Redatto	Redatto	Verificato	Approvato
002	19/09/19	REVISIONE GENERALE				
001	.....	PRIMA EMISSIONE	Ing.	Ing.	Arch.	Arch. .....

COMUNE DI GENOVA

AREA RISORSE TECNICO OPERATIVE	Direttore	Ing. Stefano PINASCO
DIREZIONE INFRASTRUTTURE E DIFESA DEL SUOLO	Direttore	Ing. Stefano PINASCO
SETTORE ATTUAZIONE OPERE IDRAULICHE	Direttore	Dott. Arch. Roberto VALCALDA

CAPO PROGETTO: ...

RESPONSABILE UNICO PROCEDIMENTO: **Ing. Stefano PINASCO**

RAGRUPPAMENTO:

Capogruppo / Mandataria

STUDIO BALLERINI INGEGNERI ASSOCIATI

Mandanti

INJECTOSOND ITALIA S.r.l.

PRINCIPE S.r.l.

ARAN PROGETTI S.r.l.

Simone Parodi Ingegnere

Computi metrici e Capitolati: ... ...

Rilievi: ... ...

Coordinatore per la Sicurezza (in fase di Progettazione)

Studi Geologici: ...

Relazione Paesaggistica: ...

Intervento/Opera

Progetto Definitivo-Esecutivo delle opere per l'adeguamento funzionale del molo di protezione e delle banchine del porticciolo di Nervi, in Comune di Genova, al fine della stabilizzazione del fondale del paraggio in corrispondenza del porticciolo stesso

Oggetto della tavola

SEZIONI
STATO DI PROGETTO
SEZIONI 1-1, 2-2, 3-3, 4-4, 5-5, 6-6, 7-7, 8-8, 9-9

Municipio	LEVANTE		IX
Quartiere	...		-
Serie tavole	...		A
N° prog. tav.	..	N° tot. tav.	..
Scala	1:200	Data	08-2019

Tavola N°

A06

Livello Progettazione	Definitivo		ARCHITETTONICO/STRUTTURALE
Codice MOGE	Codice PROGETTAZIONE	Codice OPERA	Codice ARCHIVIO
----	---	---	---

I DISEGNI E LE INFORMAZIONI IN ESSI CONTENUTE SONO PROPRIETA' ESCLUSIVA DEL COMUNE DI GENOVA E NON POSSONO ESSERE MODIFICATI, RIPRODOTTI, RESI PUBBLICI O UTILIZZATI PER USI DIFFERENTI DA QUELLI PER CUI SONO STATI REDATTI, SALVO AUTORIZZAZIONE SCRITTA.