

SEZIONE 2-2

Scala 1:200

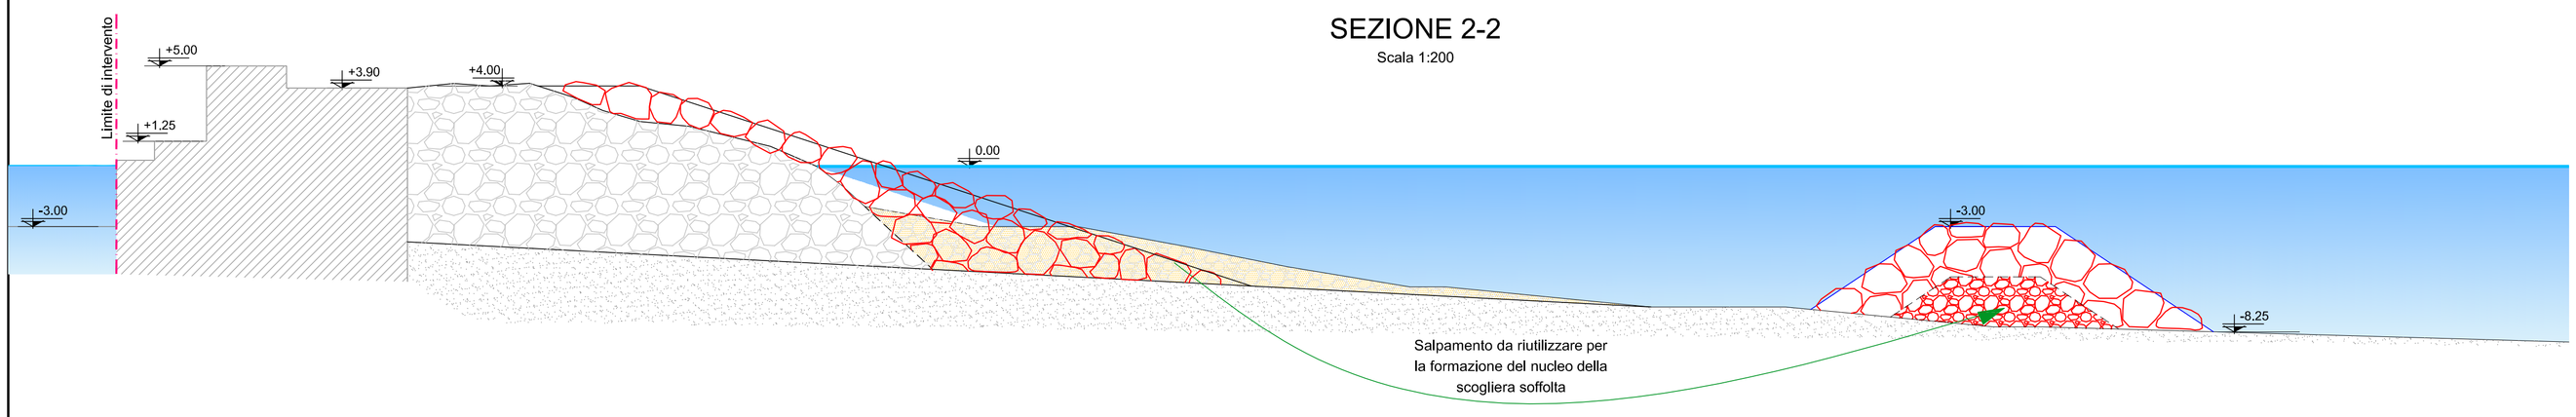


SEZIONE 3-3

Scala 1:200

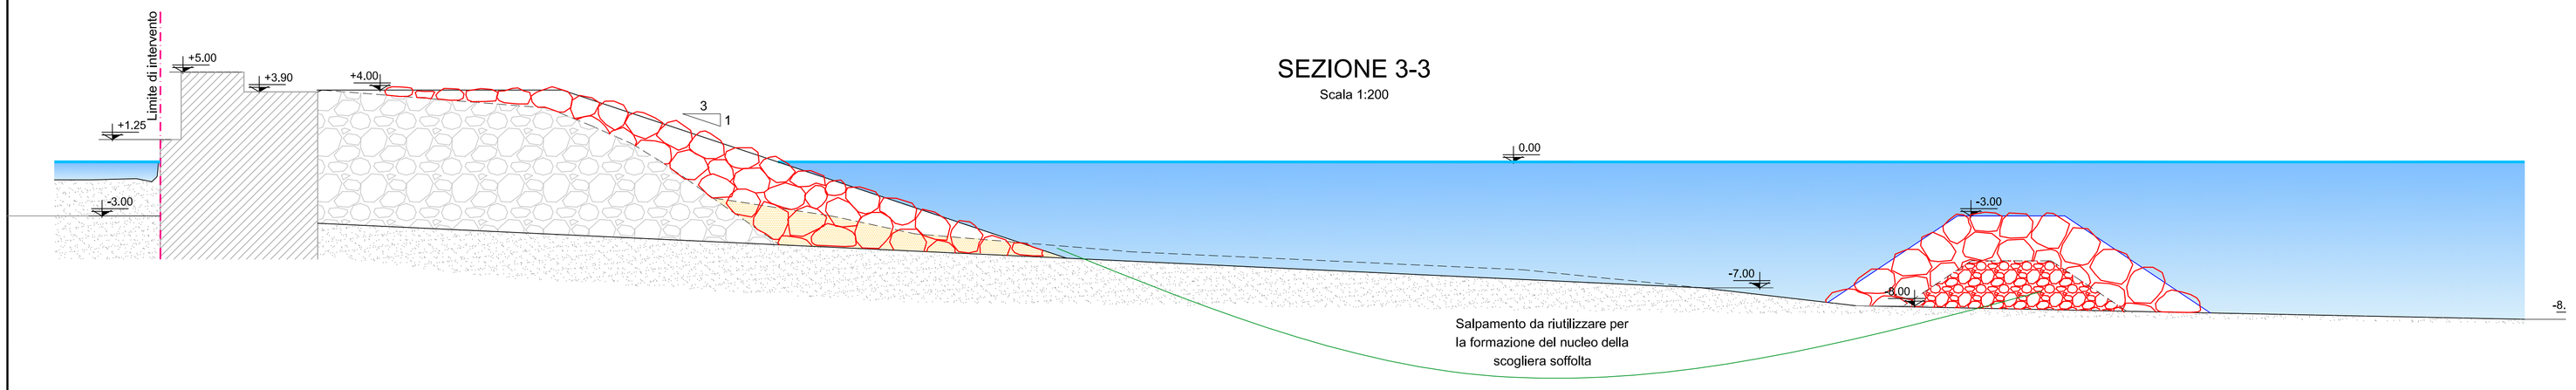


SEZIONE 4-4

Scala 1:200

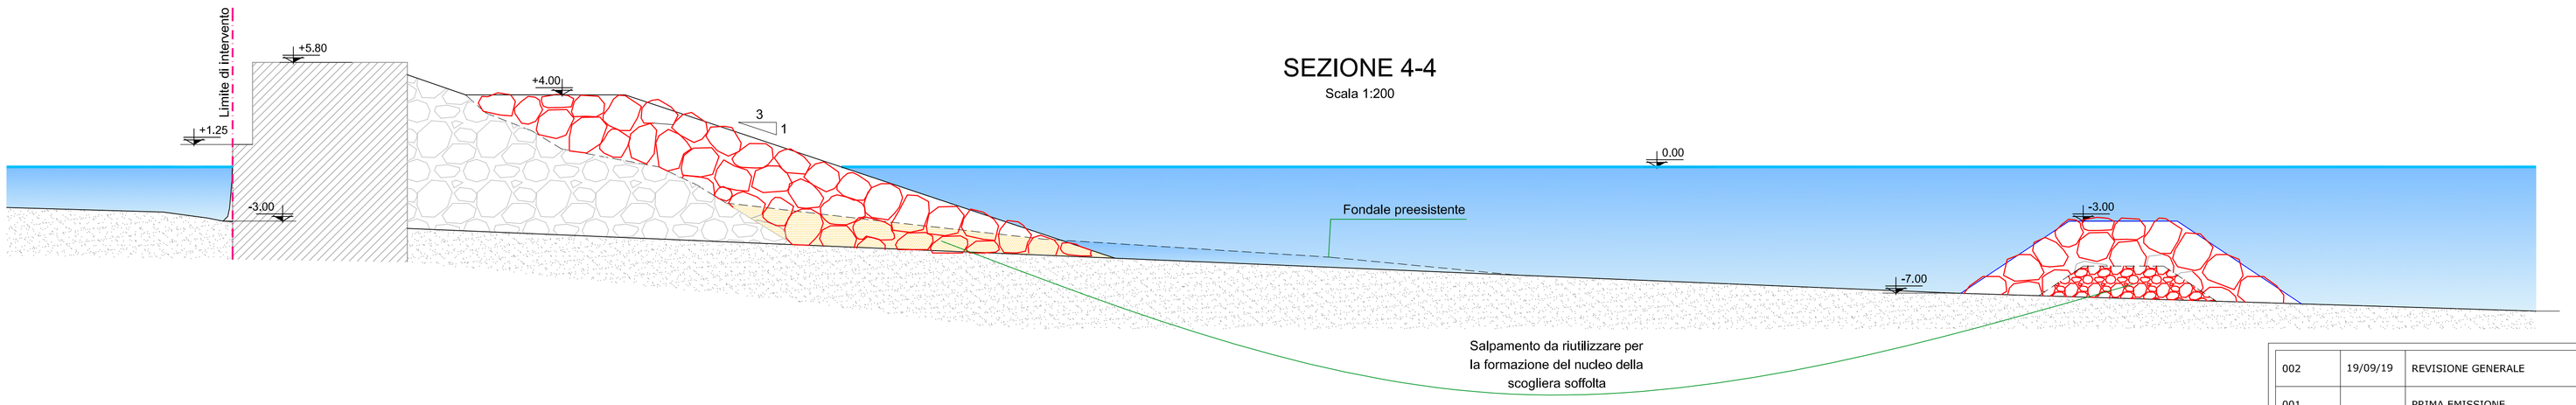


SEZIONE 5-5

Scala 1:200

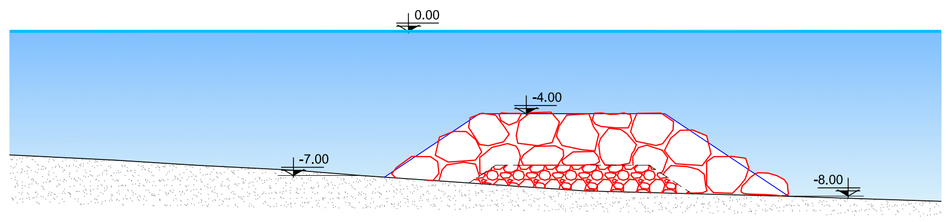


SEZIONE 6-6

Scala 1:200

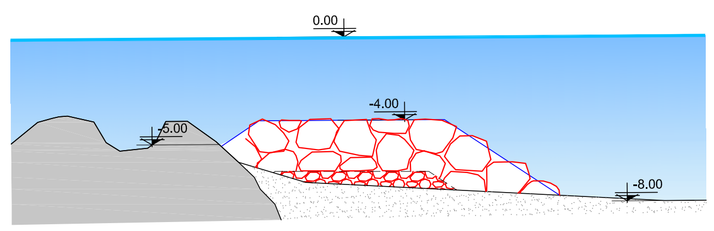

SEZIONE 1-1

Scala 1:200

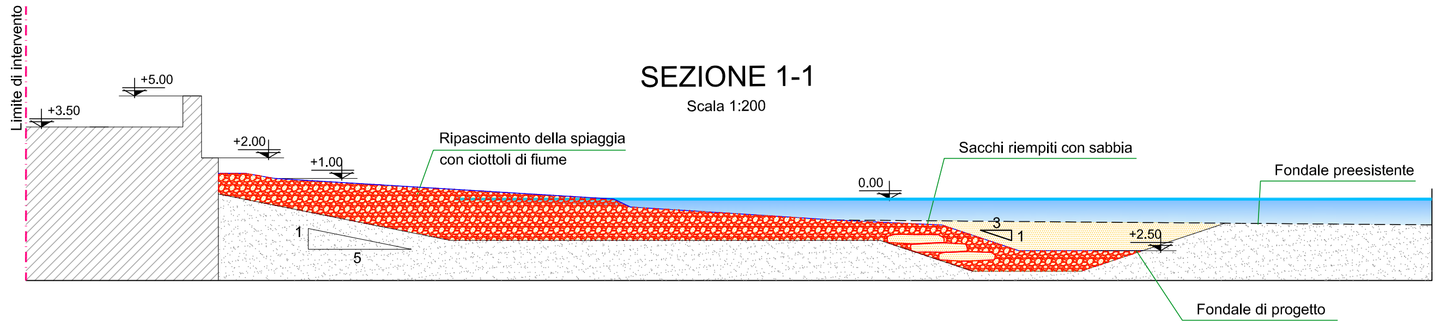

LEGENDA:

- DEMOLIZIONE
- COSTRUZIONE

DISEGNI DI RIFERIMENTO:

- A03_Planimetria generale - Confronto

Revisione	Data	Oggetto revisione	Redatto	Redatto	Verificato	Approvato
002	19/09/19	REVISIONE GENERALE				
001	.....	PRIMA EMISSIONE	Ing.	Ing.	Arch.	Arch. .....

COMUNE DI GENOVA

AREA RISORSE TECNICO OPERATIVE — Direttore: Ing. Stefano PINASCO

DIREZIONE INFRASTRUTTURE E DIFESA DEL SUOLO — Direttore: Ing. Stefano PINASCO

SETTORE ATTUAZIONE OPERE IDRAULICHE — Direttore: Dott. Arch. Roberto VALCALDA

CAPO PROGETTO: ...

RESPONSABILE UNICO PROCEDIMENTO: **Ing. Stefano PINASCO**

RAGRUPPAMENTO:

Capogruppo / Mandataria

STUDIO BALLERINI INGEGNERI ASSOCIATI

Mandanti

INJECTOSOND ITALIA S.r.l.

PRINCIPE S.r.l.

ARAN PROGETTI S.r.l.

Simone Parodi Ingegnere

Computi metrici e Capitolati: ... ...

Rilievi: ... ...

Coordinatore per la Sicurezza (in fase di Progettazione)

Studi Geologici: ...

Relazione Paesaggistica: ...

Intervento/Opera

Progetto Definitivo-Esecutivo delle opere per l'adeguamento funzionale del molo di protezione e delle banchine del porticciolo di Nervi, in Comune di Genova, al fine della stabilizzazione del fondale del paraggio in corrispondenza del porticciolo stesso

Oggetto della tavola

SEZIONI
CONFRONTO
SEZIONI 1-1, 2-2, 3-3, 4-4, 5-5, 6-6

Municipio	LEVANTE — IX
Quartiere	... — -
Serie tavole	... — A
N° prog. tav.	..
N° tot. tav.	..
Scala	1:200
Data	08-2019

Livello Progettazione: Definitivo — ARCHITETTONICO/STRUTTURALE

Codice MOGE	Codice PROGETTAZIONE	Codice OPERA	Codice ARCHIVIO
----	---	---	---

Tavola N°: A07

I DISEGNI E LE INFORMAZIONI IN ESSI CONTENUTE SONO PROPRIETA' ESCLUSIVA DEL COMUNE DI GENOVA E NON POSSONO ESSERE MODIFICATI, RIPRODOTTI, RESI PUBBLICI O UTILIZZATI PER USI DIFFERENTI DA QUELLI PER CUI SONO STATI REDATTI, SALVO AUTORIZZAZIONE SCRITTA.