

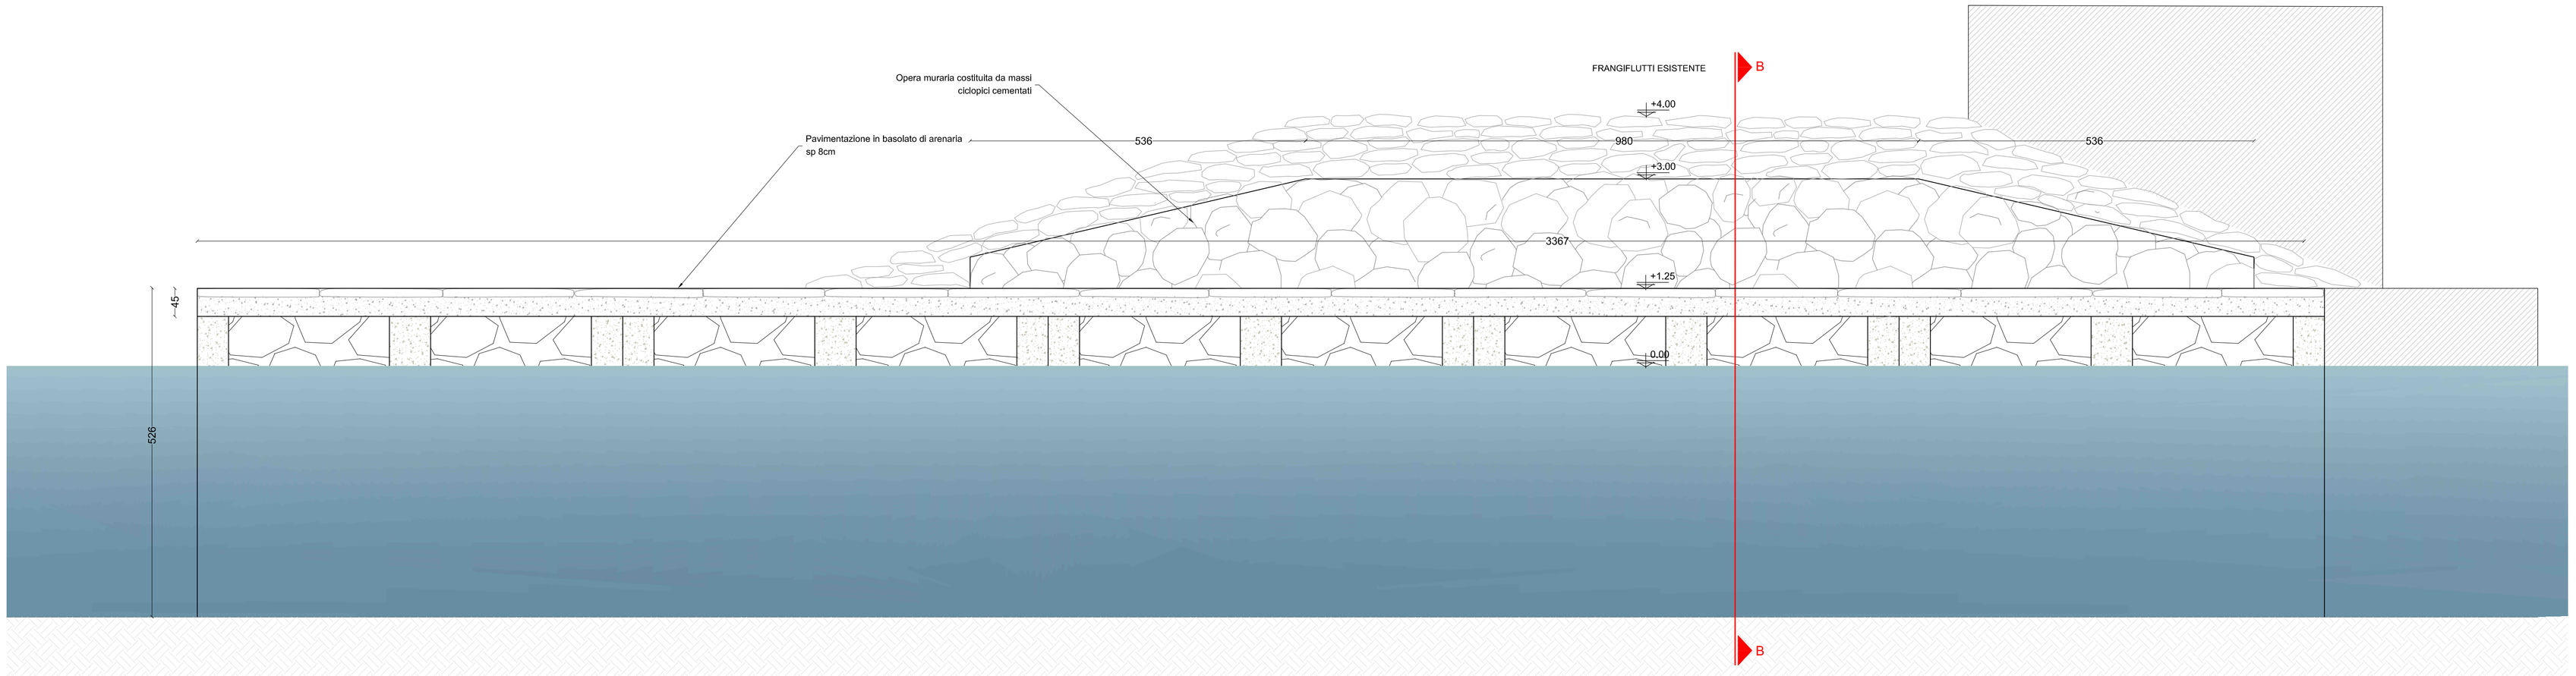


STATO PROGETTO - Prospetto
scala 1:50

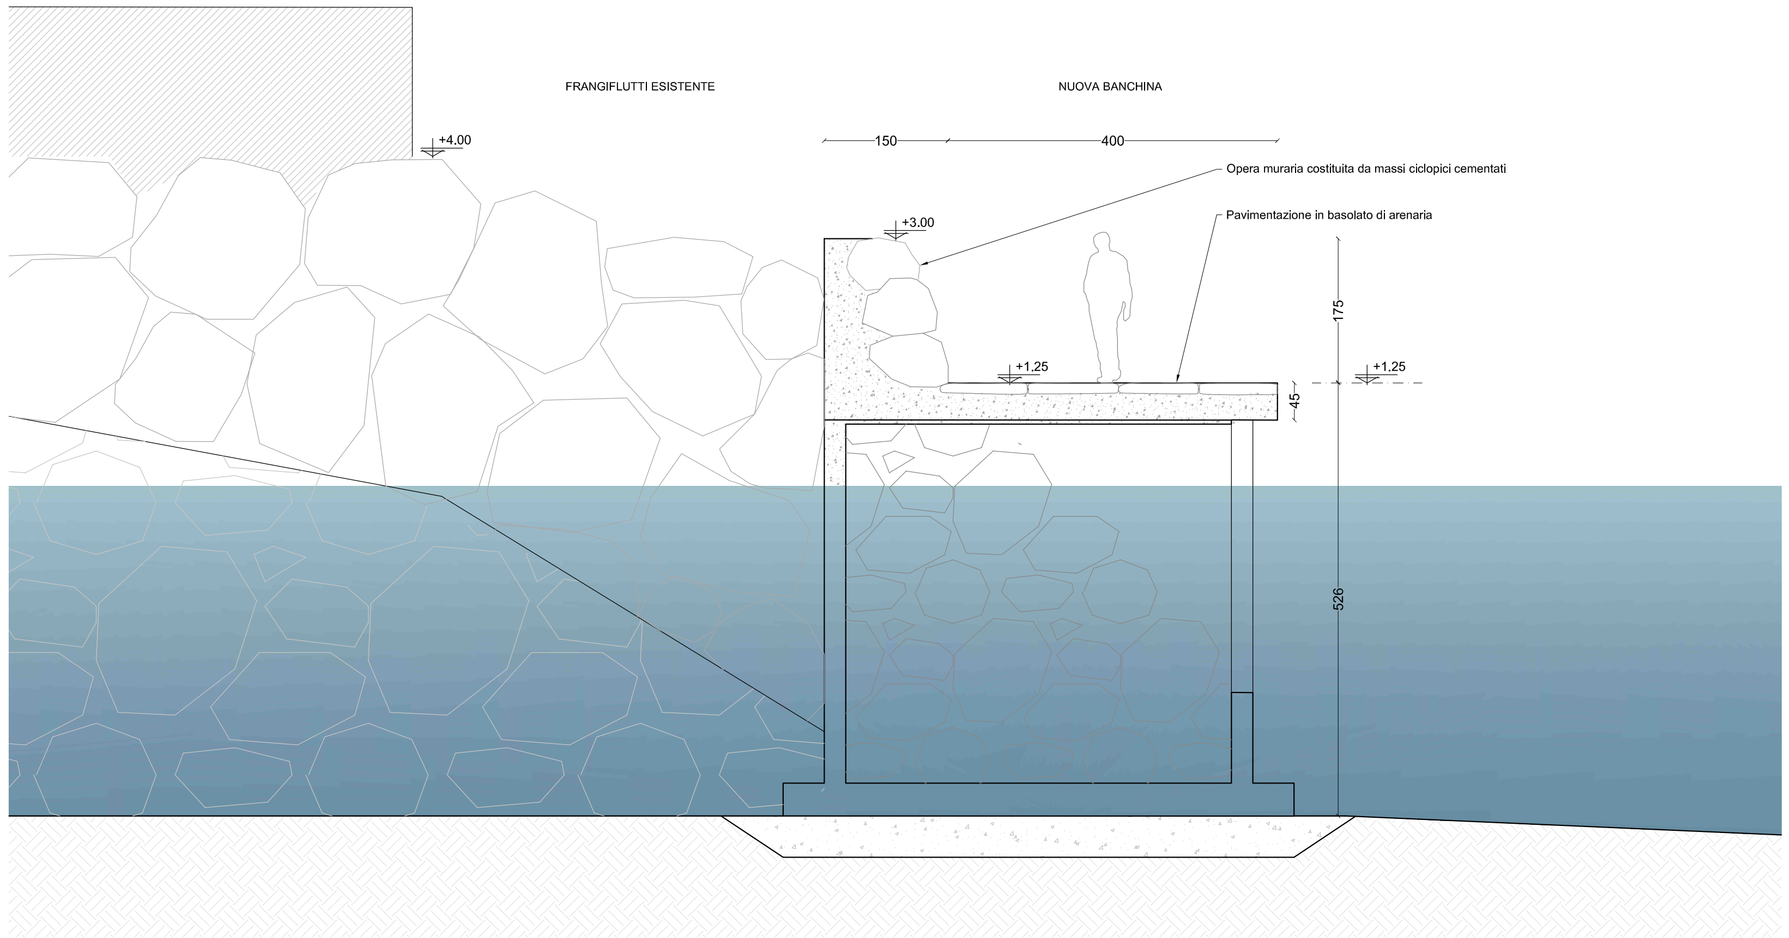

STATO PROGETTO - Sezione BB
scala 1:50

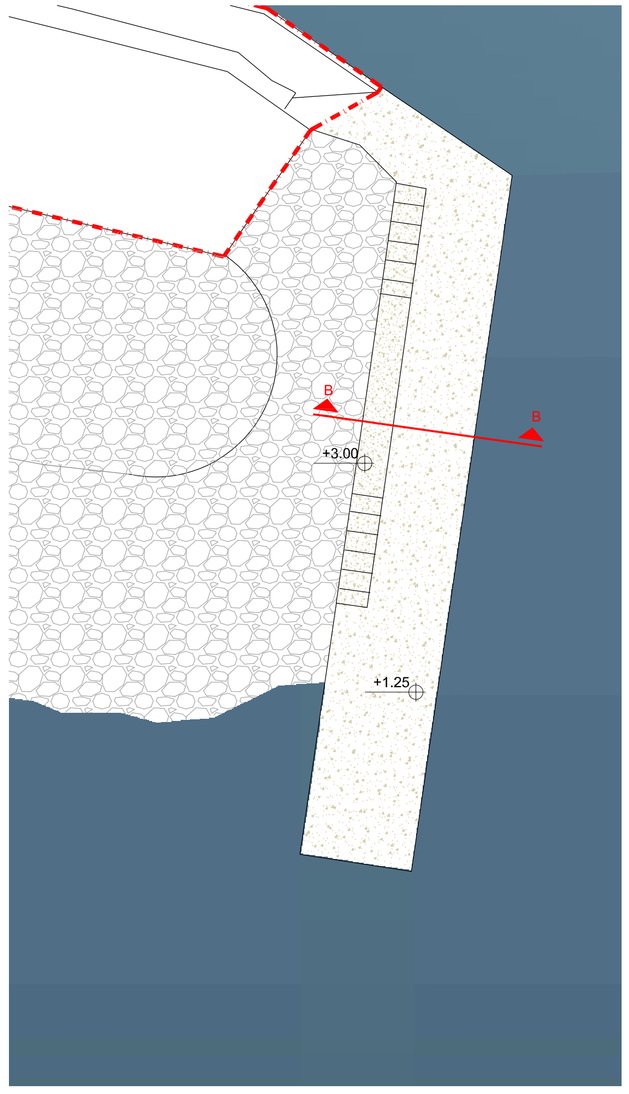

STATO PROGETTO - planimetria
scala 1:200

Revisione	Data	Oggetto revisione	Redatto	Redatto	Verificato	Approvato
002						
001	.....	PRIMA EMISSIONE	Ing.	Ing.	Arch.	Arch. .....

COMUNE DI GENOVA

AREA RISORSE TECNICO OPERATIVE — Coordinatore: Ing. Stefano PINASCO

DIREZIONE INFRASTRUTTURE E DIFESA DEL SUOLO — Direttore: Ing. Stefano PINASCO

Committente: SETTORE ATTUAZIONE OPERE IDRAULICHE — Progetto: Dott. Arch. Roberto VALCALDA

CAPO PROGETTO: ...

RESPONSABILE UNICO PROCEDIMENTO: **Ing. Stefano PINASCO**

RAGRUPPAMENTO:

Capogruppo / Mandataria
STUDIO BALLERINI INGEGNERI ASSOCIATI

Mandanti
INJECTOSOND ITALIA S.r.l.
PRINCIPE S.r.l.
ARAN PROGETTI S.r.l.
Simone Parodi Ingegnere

Computi metrici e Capitolati: ... ...

Rilievi: ... ...

Coordinatore per la Sicurezza (in fase di Progettazione)

Studi Geologici: ...

Relazione Paesaggistica: ...

Intervento/Opera

Progetto Definitivo-Esecutivo delle opere per l'adeguamento funzionale del molo di protezione e delle banchine del porticciolo di Nervi, in Comune di Genova, al fine della stabilizzazione del fondale del paraggio in corrispondenza del porticciolo stesso

Oggetto della tavola

NUOVO PONTILE
PLANIMETRIA - PROSPETTO - SEZIONE
STATO PROGETTO

Municipio: LEVANTE — IX

Quartiere: ...

Serie tavole: ...

N° prog. tav.: N° tot. tav.: 9

Scala: varia — Data: 09-2019

Tavola N°: **D-09**

Livello Progettazione	Codice MOGE	Codice PROGETTAZIONE	Codice OPERA	Codice ARCHIVIO
Definitivo — ARCHITETTONICO/STRUTTURALE	----	---	---	---

I DISEGNI E LE INFORMAZIONI IN ESSI CONTENUTE SONO PROPRIETA' ESCLUSIVA DEL COMUNE DI GENOVA E NON POSSONO ESSERE MODIFICATI, RIPRODOTTI, RESI PUBBLICI O UTILIZZATI PER USI DIFFERENTI DA QUELLI PER CUI SONO STATI REDATTI, SALVO AUTORIZZAZIONE SCRITTA.