

Sezione A-A

Scala 1:50

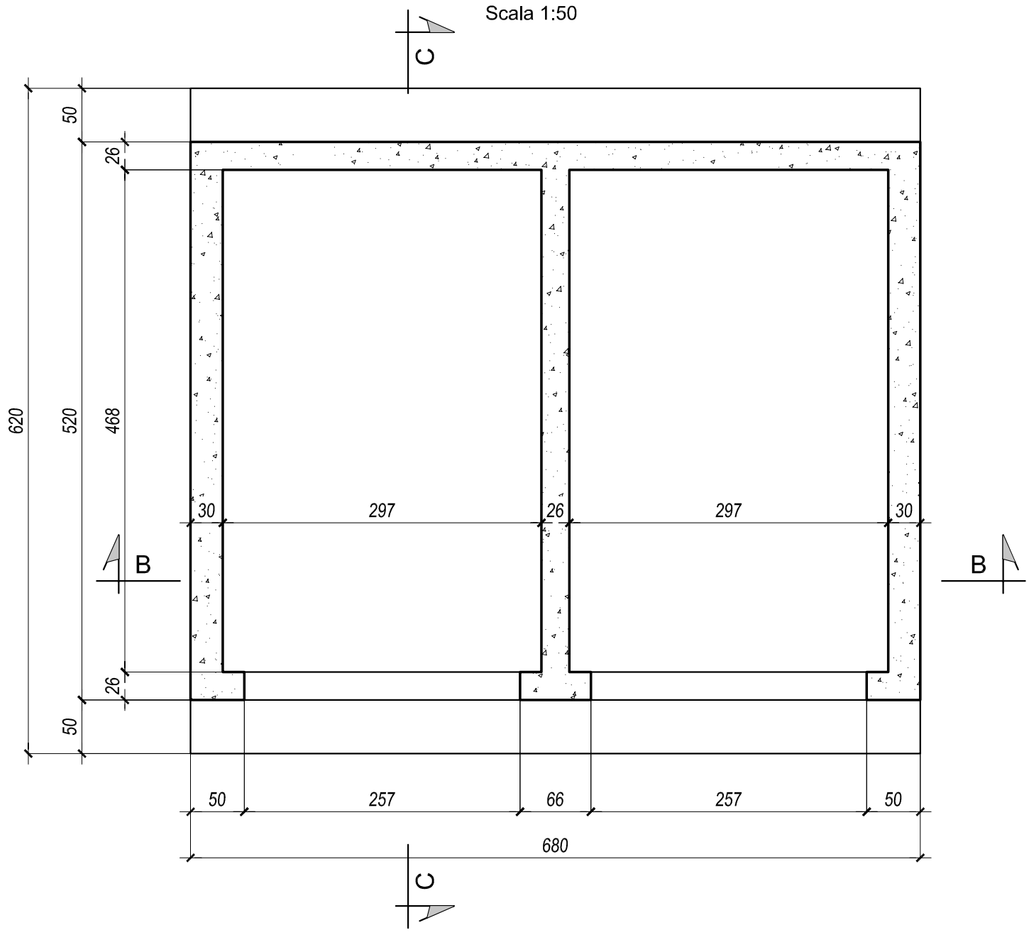


Sezione B-B

Scala 1:50

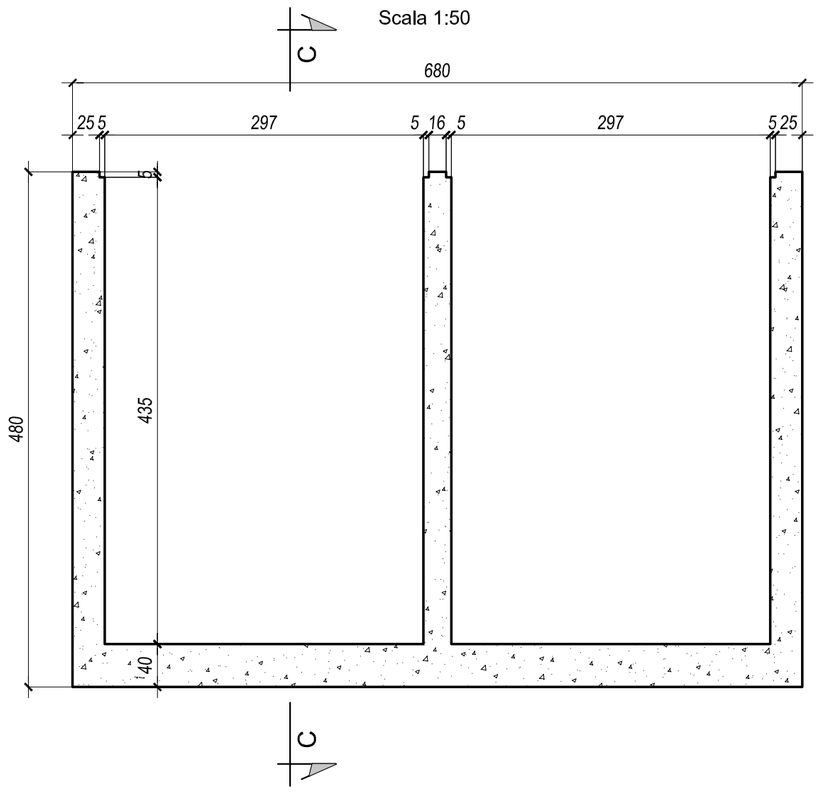

SezioneC-C

Scala 1:50

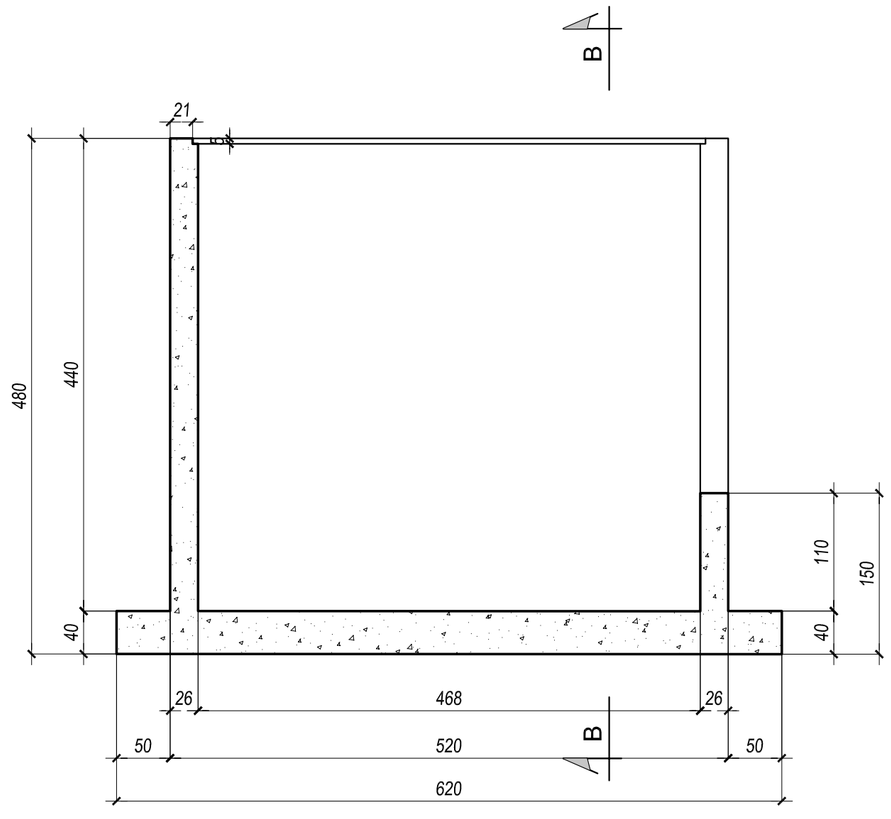

DISEGNI DI RIFERIMENTO:

- A06_Sezioni - Stato di Progetto

NOTE:
- Calcestruzzo per c.a. classe C 35/45
- Classe di esposizione XS3
- Acciaio per c.a. B 450 C

Revisione	Data	Oggetto revisione	Redatto	Redatto	Verificato	Approvato
002						
001	19/09/19	PRIMA EMISSIONE	Ing.	Ing.	Arch.	Arch. .....

COMUNE DI GENOVA

AREA RISORSE TECNICO OPERATIVE — Direttore: Ing. Stefano PINASCO

DIREZIONE INFRASTRUTTURE E DIFESA DEL SUOLO — Direttore: Ing. Stefano PINASCO

SETTORE ATTUAZIONE OPERE IDRAULICHE — Direttore: Dott. Arch. Roberto VALCALDA

CAPO PROGETTO: ...

RESPONSABILE UNICO PROCEDIMENTO: **Ing. Stefano PINASCO**

RAGRUPPAMENTO:

Capogruppo / Mandataria

STUDIO BALLERINI INGEGNERI ASSOCIATI

Mandanti

INJECTOSOND ITALIA S.r.l.

PRINCIPE S.r.l.

ARAN PROGETTI S.r.l.

Simone Parodi Ingegnere

Computi metrici e Capitolati: ... ...

Rilievi: ... ...

Coordinatore per la Sicurezza (in fase di Progettazione)

Studi Geologici: ...

Relazione Paesaggistica: ...

Intervento/Opera

Progetto Definitivo-Esecutivo delle opere per l'adeguamento funzionale del molo di protezione e delle banchine del porticciolo di Nervi, in Comune di Genova, al fine della stabilizzazione del fondale del paraggio in corrispondenza del porticciolo stesso

Oggetto della tavola

NUOVO PONTILE
CASSONI
CARPENTERIA - SEZIONI A-A, B-B, C-C

Municipio	LEVANTE — IX
Quartiere	... — -
Serie tavole	... — S
N° prog. tav.	..
N° tot. tav.	..
Scala	1:50
Data	09-2019

Tavola N°: **S03**

Livello Progettazione		
Definitivo	ARCHITETTONICO/STRUTTURALE	

Codice MOGE	Codice PROGETTAZIONE	Codice OPERA	Codice ARCHIVIO
----	---	---	---

I DISEGNI E LE INFORMAZIONI IN ESSI CONTENUTE SONO PROPRIETA' ESCLUSIVA DEL COMUNE DI GENOVA E NON POSSONO ESSERE MODIFICATI, RIPRODOTTI, RESI PUBBLICI O UTILIZZATI PER USI DIFFERENTI DA QUELLI PER CUI SONO STATI REDATTI, SALVO AUTORIZZAZIONE SCRITTA.