

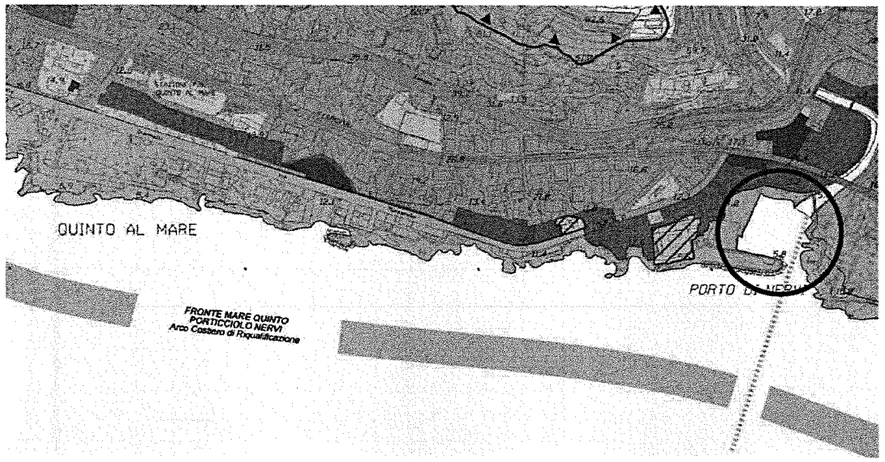



STRALCIO PUC 2015 APPROVATO CON D.D. 2015/118.0.0./18
AMBITO ACO-L - AMBITO COMPLESSO PER LA VALORIZZAZIONE DEL LITORALE
SC. 1:5000

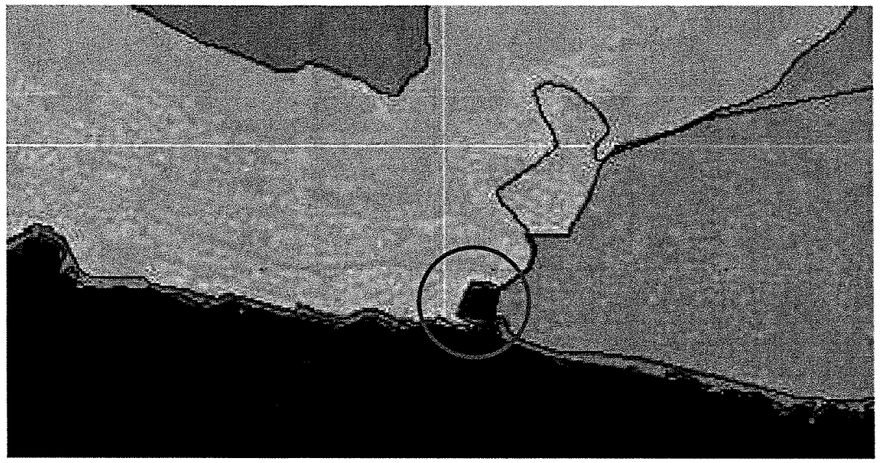

STRALCIO PTCP ASSETTO GEOMORFOLOGICO -
AMBITO 53G - REGIME NORMATIVO MO-B
SC. 1:25000

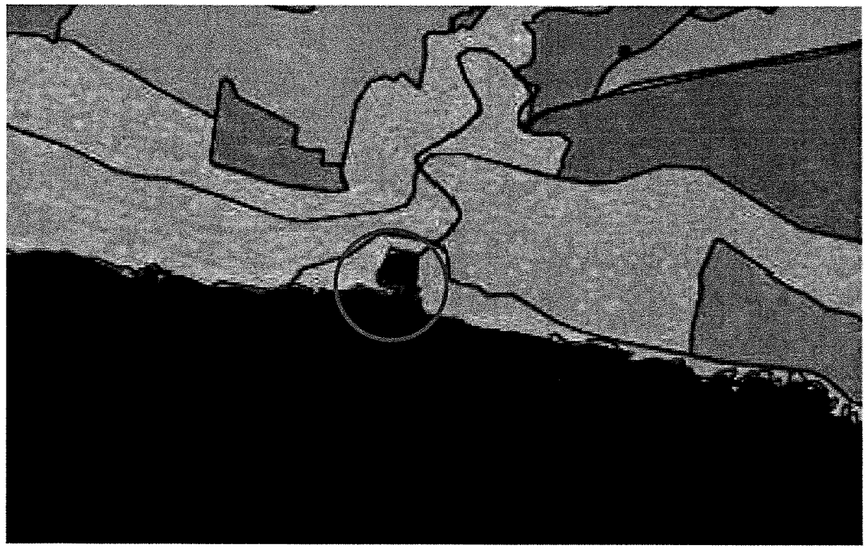

STRALCIO PTCP - ASSETTO INSEDIATIVO -
REGIME NORMATIVO: IU Aree Urbane valori di immagine
SC. 1:25000

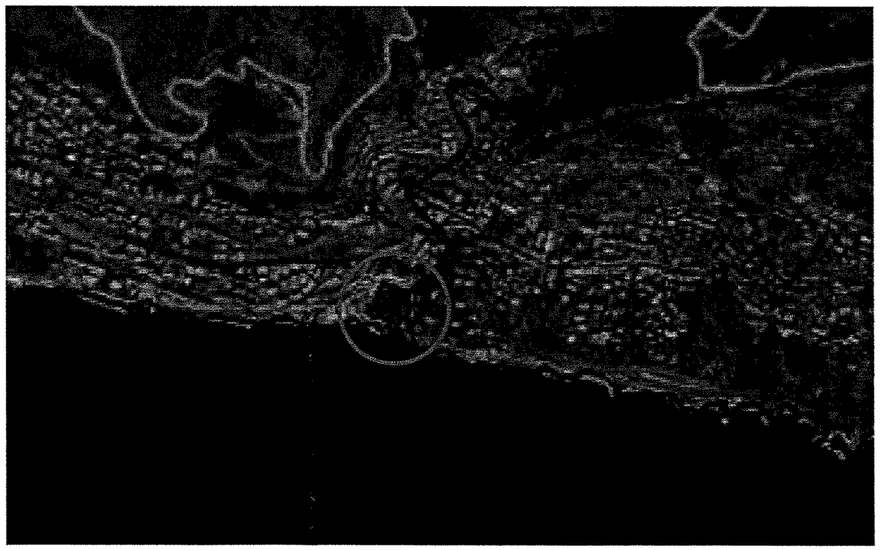

STRALCIO PTCP - ASSETTO VEGETAZIONALE
AMBITO 53G - REGIME NORMATIVO: COL-ISS-MA
SC. 1:25000

001	Marzo 2020	PRIMA EMISSIONE	Ing.	Ing.	Arch.	Arch. .....
Revisione	Data	Oggetto revisione	Redatto	Redatto	Verificato	Approvato

COMUNE DI GENOVA

AREA RISORSE TECNICO OPERATIVE — Direttore Ing. Stefano PINASCO

DIREZIONE INFRASTRUTTURE E DIFESA DEL SUOLO — Direttore Ing. Stefano PINASCO

CAPO PROGETTO: --

RESPONSABILE UNICO PROCEDIMENTO: Ing. Stefano PINASCO

RAGRUPPAMENTO:

Capogruppo / Mandataria
STUDIO BALLERINI INGEGNERI ASSOCIATI

Mandanti
INJECTOSOND ITALIA S.r.l.
PRINCIPE S.r.l.
ARAN PROGETTI S.r.l.
Simone Parodi Ingegnere

Computi metrici e Capitolati: ...
Rilievi: ...
Coordinatore per la Sicurezza (in fase di Progettazione)
Studi Geologici: ...
Relazione Paesaggistica: ...

Intervento/Opera
Adeguamento funzionale del molo di protezione e delle banchine del porticciolo di Nervi, in Comune di Genova, al fine della stabilizzazione del fondale del paraggio in corrispondenza del porticciolo stesso
DOCUMENTAZIONE DI SUPPORTO PER LISTA DI CONTROLLO
Nuovo pontile

Municipio: LEVANTE — IX
Quartiere: ... — -
Serie tavole: ... — -
N° prog. tav.: ..
N° tot. tav.: ..
Scala: 1:25000
Data: 11-2020

Oggetto della tavola
COROGRAFIA E VINCOLI


Tavola N° 01

Livello Progettazione			
Definitivo	ARCHITETTONICO		
Codice MOGE: ----	Codice PROGETTAZIONE: ---	Codice OPERA: ---	Codice ARCHIVIO: ---

I DISEGNI E LE INFORMAZIONI IN ESSI CONTENUTE SONO PROPRIETA' ESCLUSIVA DEL COMUNE DI GENOVA E NON POSSONO ESSERE MODIFICATI, RIPRODOTTI, RESI PUBBLICI

PLANIMETRIA GENERALE
DEL PROGETTO NON
ASSOGGETTATO A V.I.A.
(Decreto 1455 28/02/2020)

Scala 1:1000

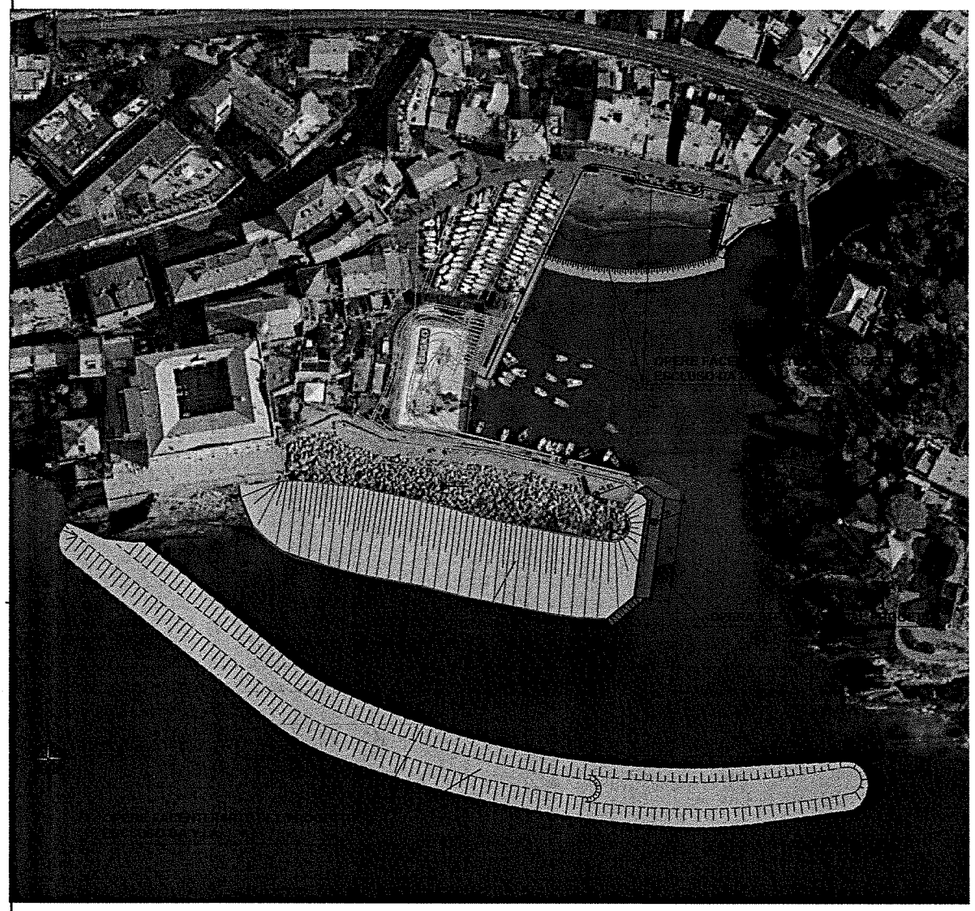

PLANIMETRIA GENERALE
PROGETTO DI NUOVO PONTILE
OGGETTO DI VALUTAZIONE
(art. 6, comma 9, D.Lgs. 152/2006)

Scala 1:1000



001	Marzo 2020	PRIMA EMISSIONE	Ing.	Ing.	Arch.	Arch. .....
Revisione	Data	Oggetto revisione	Redatto	Redatto	Verificato	Approvato

COMUNE DI GENOVA

AREA RISORSE TECNICO OPERATIVE — Direttore: Ing. Stefano PINASCO

DIREZIONE INFRASTRUTTURE E DIFESA DEL SUOLO — Direttore: Ing. Stefano PINASCO

CAPO PROGETTO: ...

RESPONSABILE UNICO PROCEDIMENTO: Ing. Stefano PINASCO

RAGRUPPAMENTO:

Capogruppo / Mandataria

STUDIO BALLERINI INGEGNERI ASSOCIATI

Mandanti

INJECTOSOND ITALIA S.r.l.

PRINCIPE S.r.l.

ARAN PROGETTI S.r.l.

Simone Parodi Ingegnere

Computi metrici e Capitolati: ...

Rilievi: ...

Coordinatore per la Sicurezza (in fase di Progettazione)

Studi Geologici: ...

Relazione Paesaggistica: ...

Intervento/Opera

Adeguamento funzionale del molo di protezione e delle banchine del porticciolo di Nervi, in Comune di Genova, al fine della stabilizzazione del fondale del paraggio in corrispondenza del porticciolo stesso

DOCUMENTAZIONE DI SUPPORTO PER LISTA DI CONTROLLO

Nuovo pontile

Municipio: LEVANTE — IX

Quartiere: ... — -

Serie tavole: ... — -

Oggetto della tavola

PLANIMETRIA GENERALE
DI PROGETTO

N° prog. tav.: ..

N° tot. tav.: ..

Scala: 1:500


Data: 11-2020

Tavola N°: 02


Livello Progettazione			
Definitivo	ARCHITETTONICO		
Codice MOGE: ----	Codice PROGETTAZIONE: ---	Codice OPERA: ---	Codice ARCHIVIO: ---

I DISEGNI E LE INFORMAZIONI IN ESSI CONTENUTE SONO PROPRIETA' ESCLUSIVA DEL COMUNE DI GENOVA E NON POSSONO ESSERE MODIFICATI, RIPRODOTTI, RESI PUBBLICI


PIANTA
Scala 1:200

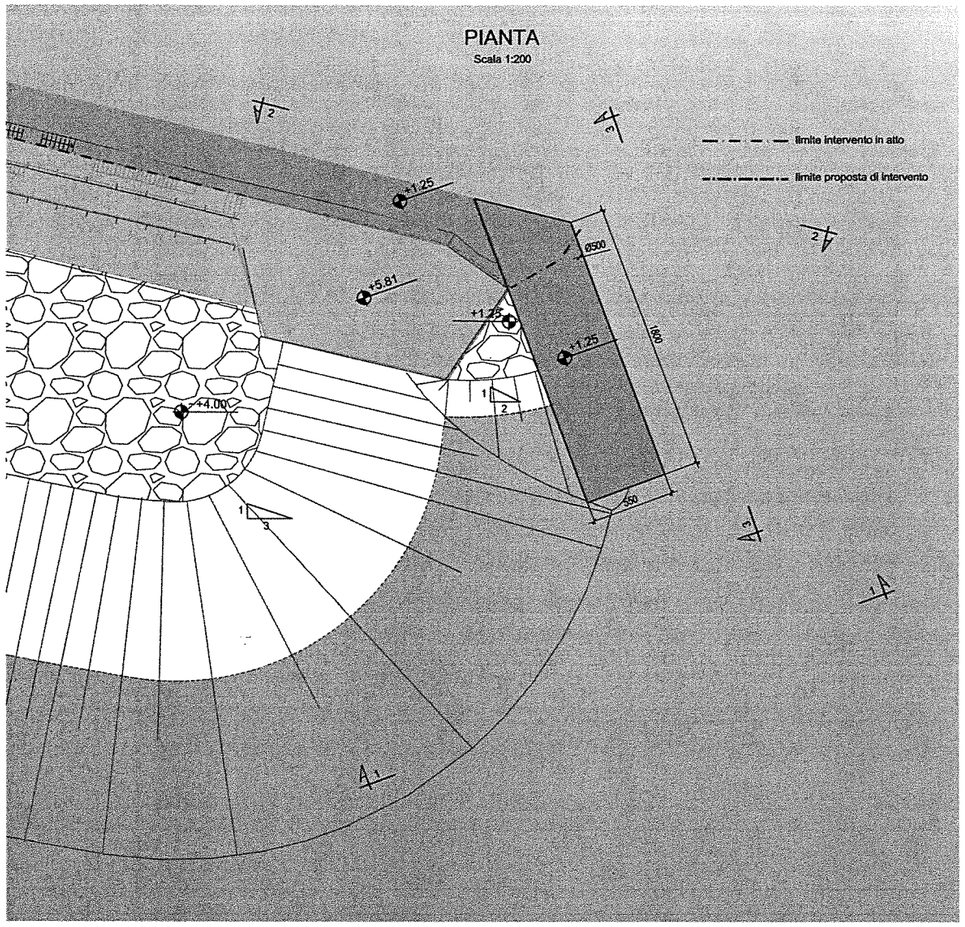


PROSPETTO 2-2
Scala 1:100

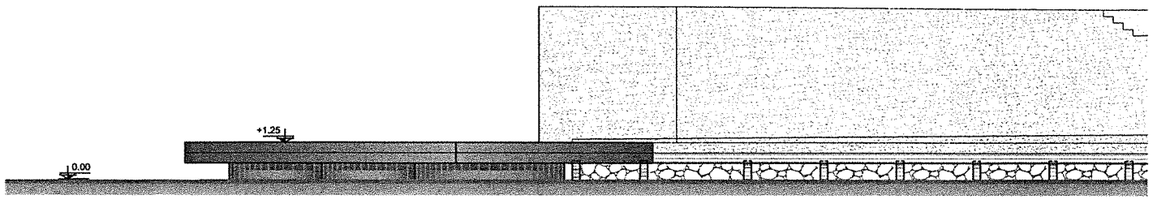


PROSPETTO 3-3
Scala 1:100

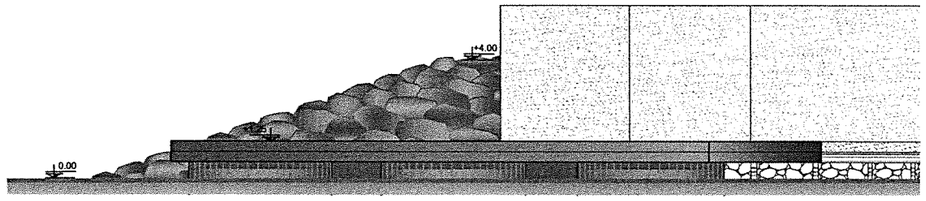

SEZIONE
Scala 1:200

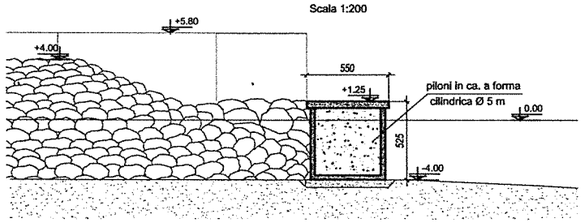

PROSPETTO 1-1
Scala 1:100

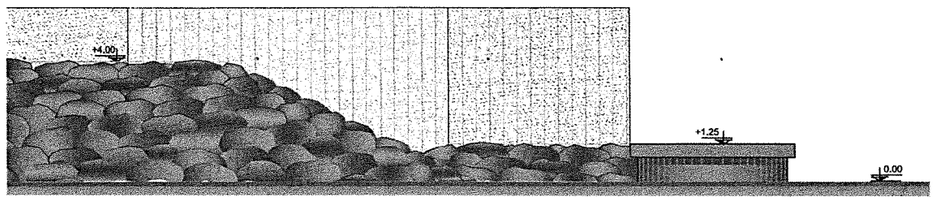

001	Marzo 2020	PRIMA EMISSIONE	Ing.	Ing.	Arch.	Arch. .....
Revisione	Data	Oggetto revisione	Redatto	Redatto	Verificato	Approvato

COMUNE DI GENOVA

AREA RISORSE TECNICO OPERATIVE — Direttore: Ing. Stefano PINASCO

DIREZIONE INFRASTRUTTURE E DIFESA DEL SUOLO — Direttore: Ing. Stefano PINASCO

CAPO PROGETTO: --

RESPONSABILE UNICO PROCEDIMENTO: Ing. Stefano PINASCO

RAGRUPPAMENTO:

Capogruppo / Mandataria

STUDIO BALLERINI INGEGNERI ASSOCIATI

Mandanti

INJECTOSOND ITALIA S.r.l.

PRINCIPE S.r.l.

ARAN PROGETTI S.r.l.

Simone Parodi Ingegnere

Computi metrici e Capitolati: ...

Rilievi: ...

Coordinatore per la Sicurezza (in fase di Progettazione)

Studi Geologici: ...

Relazione Paesaggistica: ...

Intervento/Opera

Adeguamento funzionale del molo di protezione e delle banchine del porticciolo di Nervi, in Comune di Genova, al fine della stabilizzazione del fondale del paraggio in corrispondenza del porticciolo stesso

DOCUMENTAZIONE DI SUPPORTO PER LISTA DI CONTROLLO

Nuovo pontile

Oggetto della tavola

PIANTA E PROSPETTO

Municipio: LEVANTE — IX

Quartiere: ... — -

Serie tavole: ... — -

N° prog. tav.: .. — N° tot. tav.: ..

Scala: 1:200 1:100 — Data: 11-2020

Tavola N°: 03

Livello Progettazione: Definitivo — ARCHITETTONICO

Codice MOGE: ---- — Codice PROGETTAZIONE: --- — Codice OPERA: --- — Codice ARCHIVIO: ---

I DISEGNI E LE INFORMAZIONI IN ESSI CONTENUTE SONO PROPRIETA' ESCLUSIVA DEL COMUNE DI GENOVA E NON POSSONO ESSERE MODIFICATI, RIPRODOTTI, RESI PUBBLICI