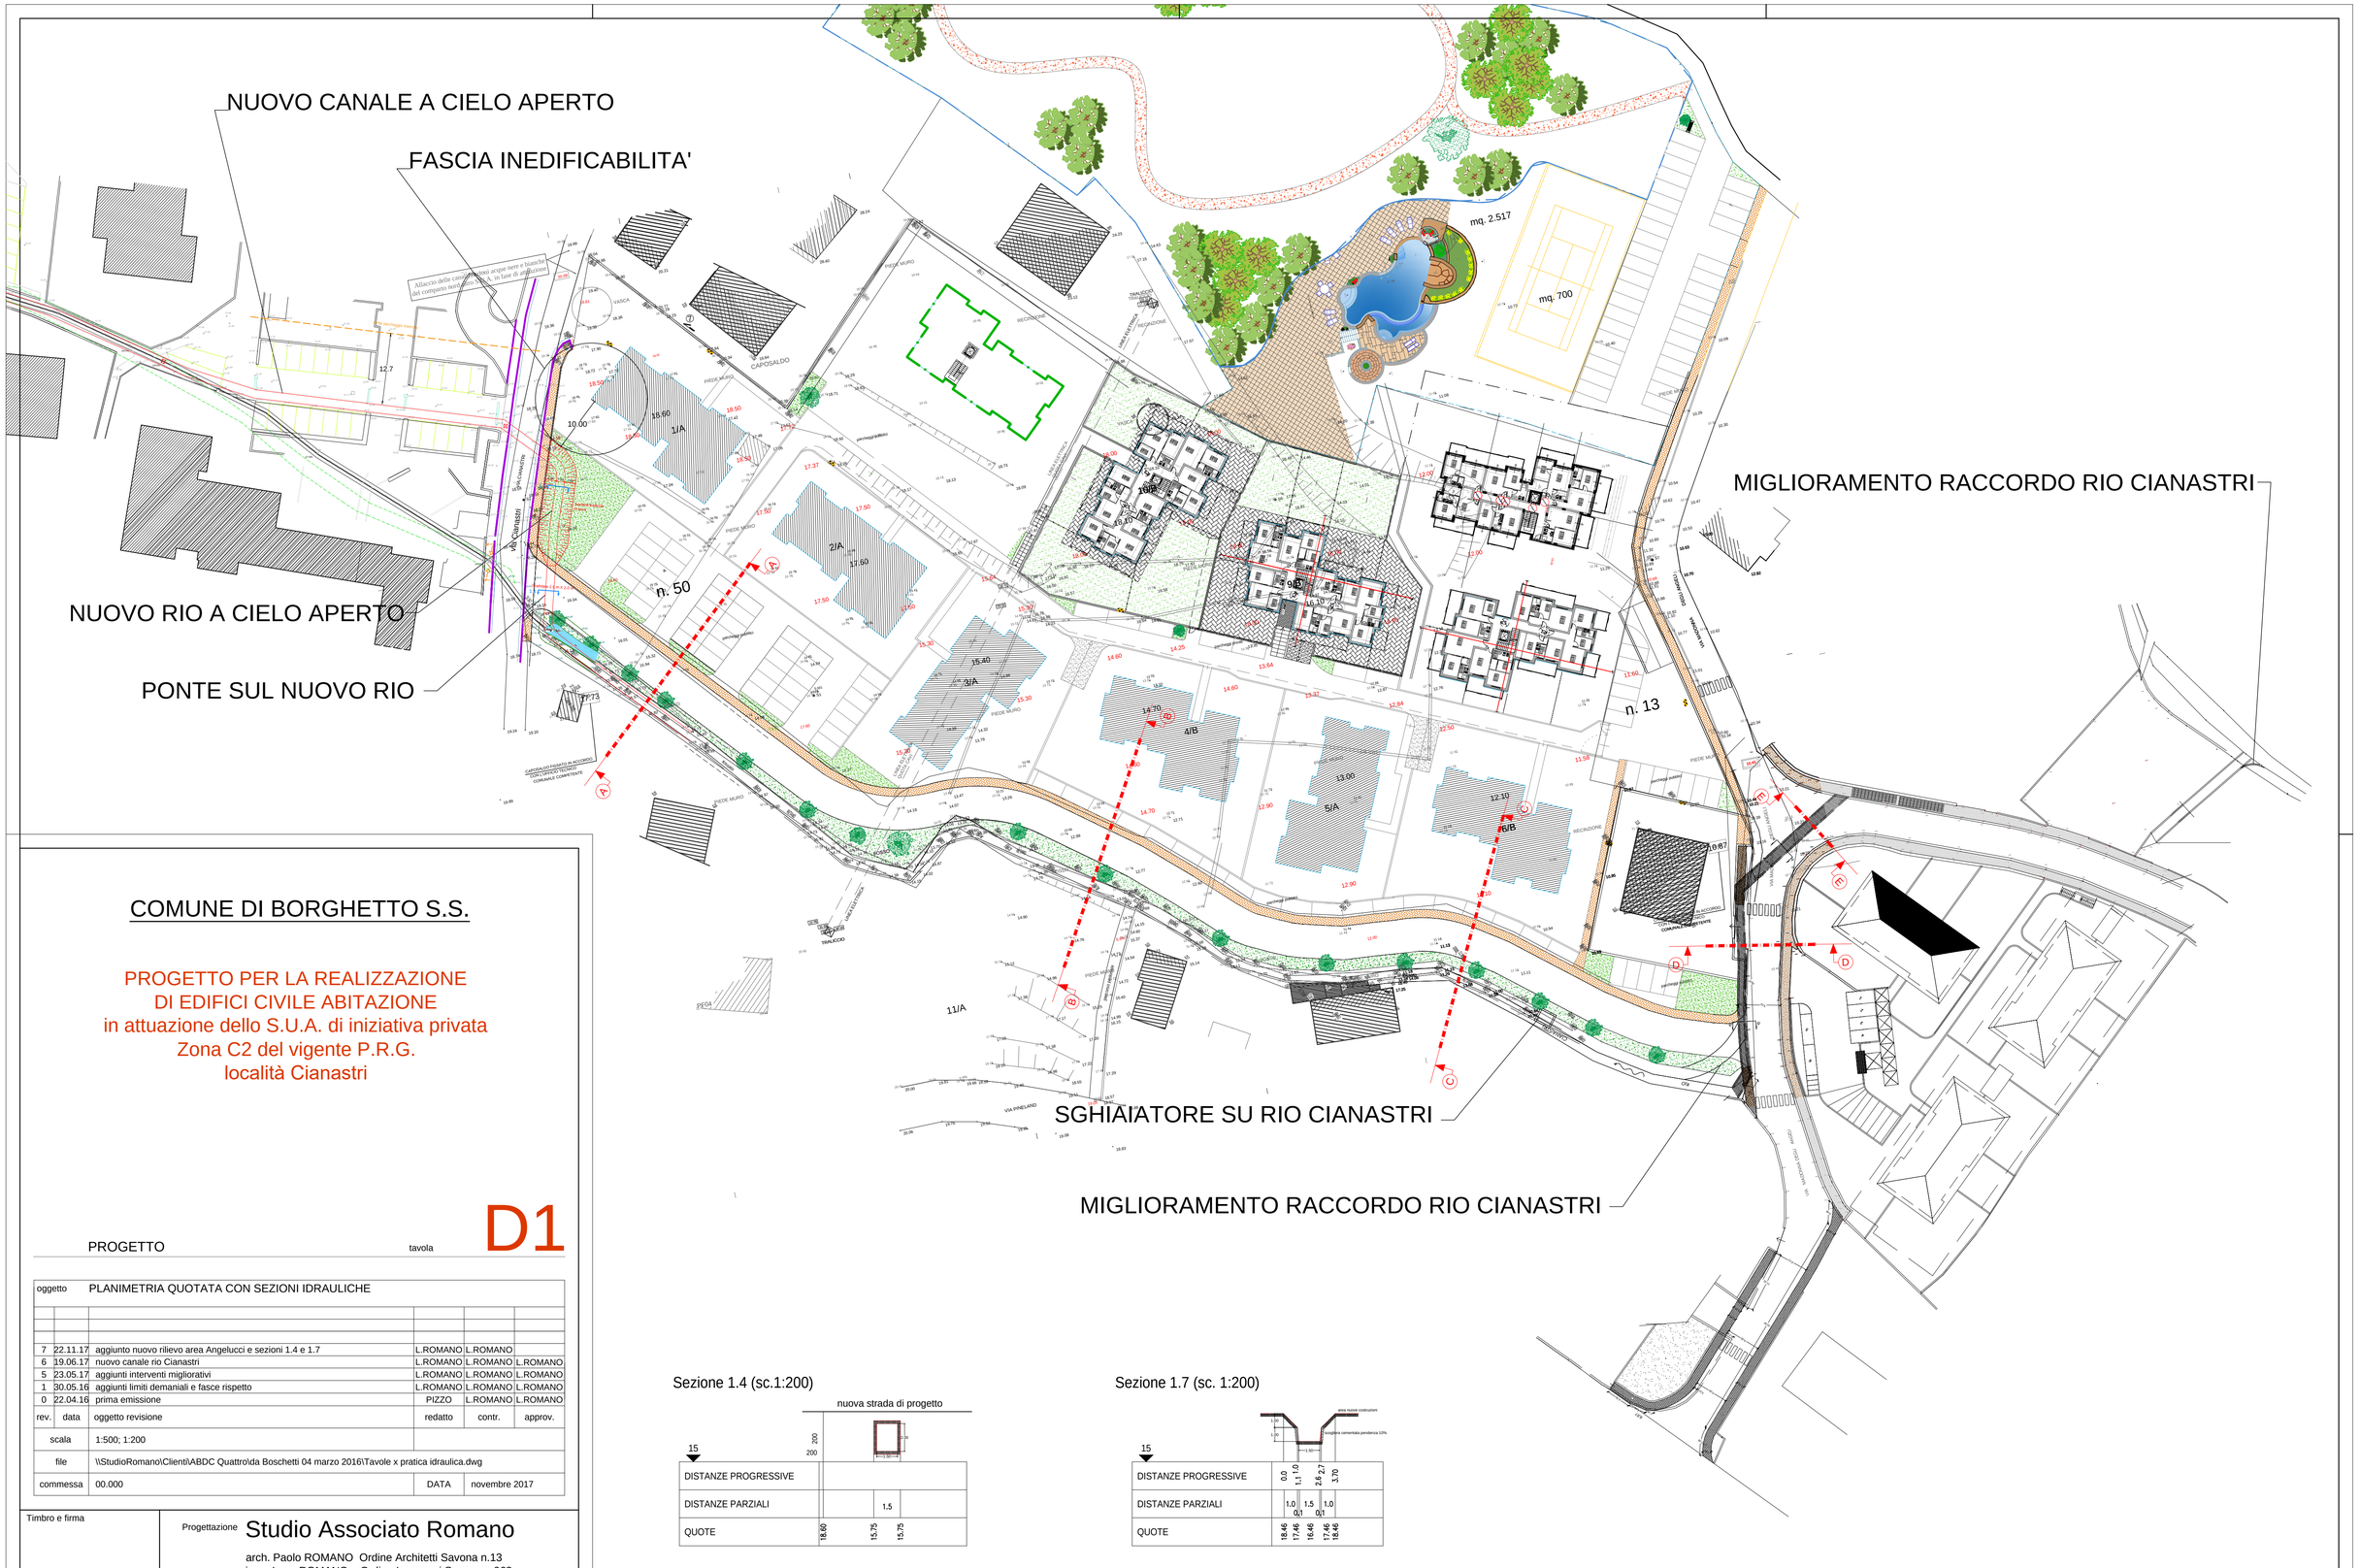


Sezione 1.4 (sc.1:200)

Sezione 1.7 (sc. 1:200)

COMUNE DI BORGHETTO S.S.

PROGETTO PER LA REALIZZAZIONE
DI EDIFICI CIVILE ABITAZIONE
in attuazione dello S.U.A. di iniziativa privata
Zona C2 del vigente P.R.G.
località Cianastri

PROGETTO tavola **D1**

oggetto	PLANIMETRIA QUOTATA CON SEZIONI IDRAULICHE				
7	22.11.17	aggiunto nuovo rilievo area Angelucci e sezioni 1.4 e 1.7	L.ROMANO	L.ROMANO	
6	19.06.17	nuovo canale rio Cianastri	L.ROMANO	L.ROMANO	L.ROMANO
5	23.05.17	aggiunti interventi migliorativi	L.ROMANO	L.ROMANO	L.ROMANO
1	30.05.16	aggiunti limiti demaniali e fasce rispetto	L.ROMANO	L.ROMANO	L.ROMANO
0	22.04.16	prima emissione	PIZZO	L.ROMANO	L.ROMANO
rev.	data	oggetto revisione	redatto	contr.	approv.
scala		1:500; 1:200			
file		\\StudioRomano\Clienti\ABDC Quattro\da Boschetti 04 marzo 2016\Tavole x pratica idraulica.dwg			
commessa		00.000	DATA	novembre 2017	

Timbro e firma

Progettazione **Studio Associato Romano**

arch. Paolo ROMANO Ordine Architetti Savona n.13
ing. Luca ROMANO Ordine Ingegneri Savona n.963
viale Martiri della Libertà 68a/6 17031 ALBENGA (SV)
C.F. e P.IVA 01070360092
tel. 0182-50436 fax. 0182-558968 e-mail: info@studioromano.org