COMUNE DI CELLE LIGURE

ASSOCIAZIONI BAGNI MARINI
DI CELLE LIGURE

PROGETTO DI FATTIBILITA' TECNICA ED ECONOMICA PER LA DIFESA DELL'ABITATO, DELLE SPIAGGE E DELLE ATTIVITA' PRODUTTIVE CONNESSE

PARTE SECONDA: PROGETTO DI INTERVENTO

ASPETTO PRESUNTO DELLE SPIAGGE FINITE

TAVOLA N.
15

data
Febbraio 2019

scala
1:2.000

A	PRIMA STESURA	Febbraio 2019
B		
C		
D		
E		

STUDIO SIRITO
Savona

ing. Giorgio Sirito
ing. Roberto Sirito
geom. Vittorio Sirito

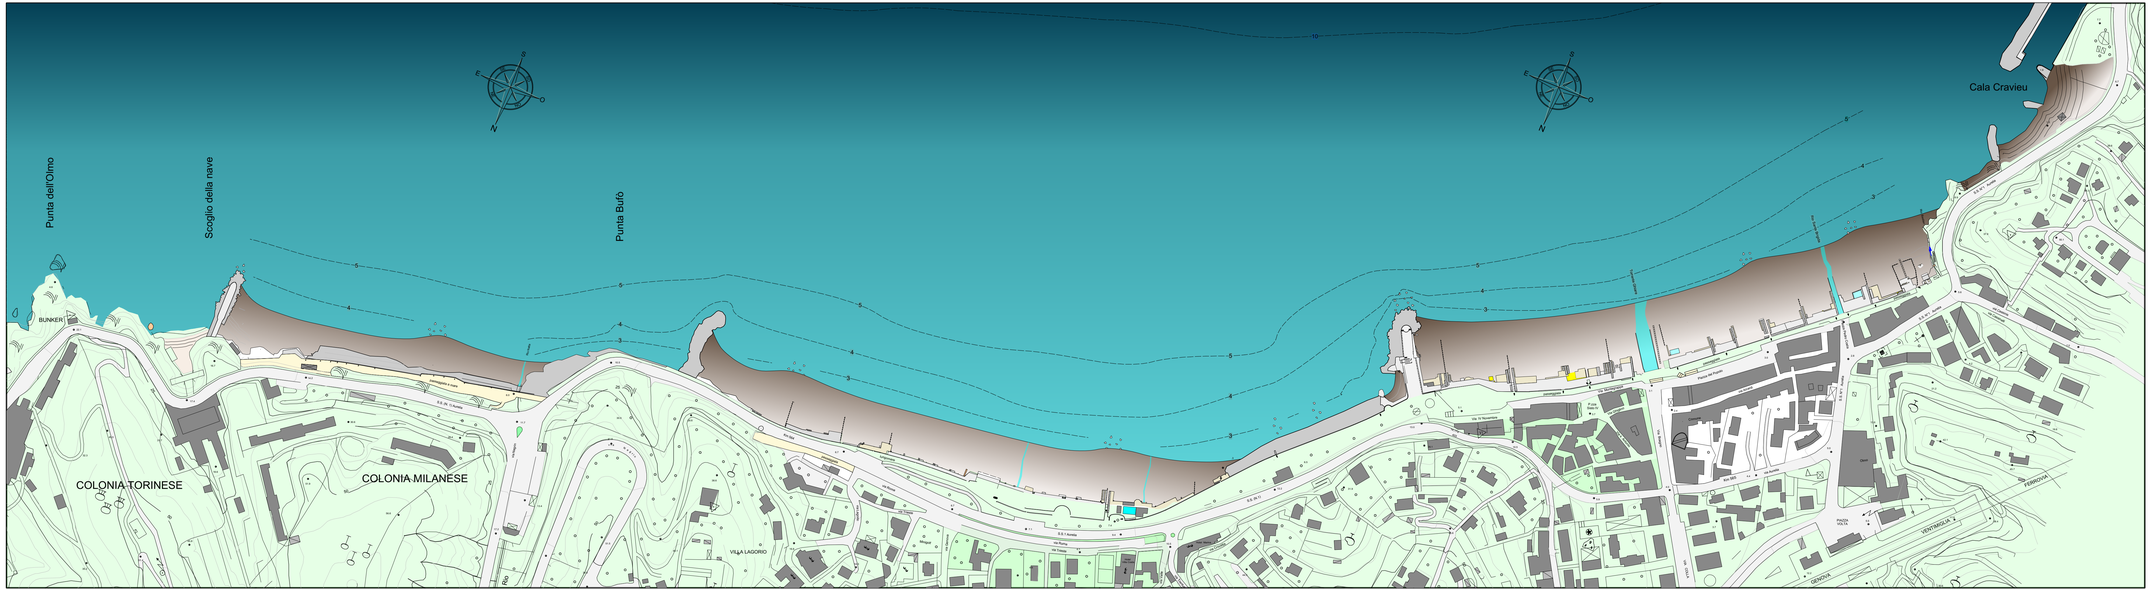
Punta dell'Olmo
Scoglio della nave
Punta Bufò
Cala Cravieu
BUNKER
COLONIA TORINESE
COLONIA MILANESE
VILLA LAGORIO
S.S. Aurelia
Via Nazionale
Via Roma
Via Dante
Via Cavour
Via Garibaldi
Via Pertinace
Via Pietro Paleocapa
Via Ferrovia
Via Ferrovia
Via Ferrovia