COMUNE DI CELLE LIGURE

ASSOCIAZIONI BAGNI MARINI
DI CELLE LIGURE

PROGETTO DI FATTIBILITA' TECNICA ED ECONOMICA PER LA DIFESA DELL'ABITATO, DELLE SPIAGGE E DELLE ATTIVITA' PRODUTTIVE CONNESSE

PARTE SECONDA: PROGETTO

PROGETTO:

SEZIONI DI PROGETTO DELLA SPIAGGIA DELLA NATTA E VOLUME DI RIPASCIMENTO

(RIFERIMENTO PLANIMETRIA TAV.13)

TAVOLA N. **17**

data: Febbraio 2019


scala: 1:500

A	PRIMA STESURA	Febbraio 2019
B		
C		
D		
E		


STUDIO SIRITO
Savona

ing. Giorgio Sirito
ing. Roberto Sirito
geom. Vittorio Sirito


A

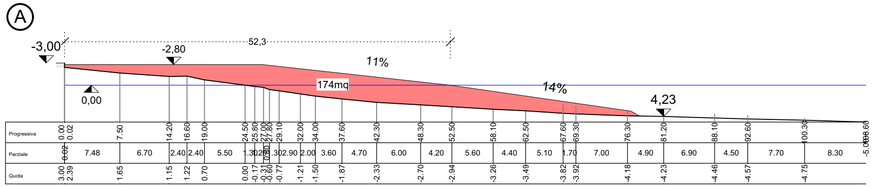


B

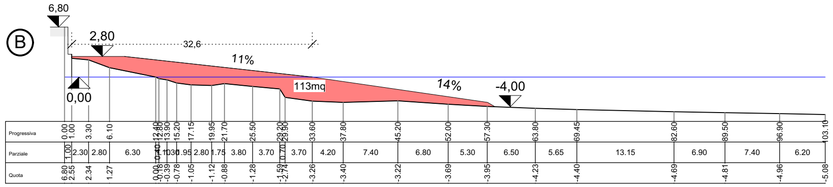


C

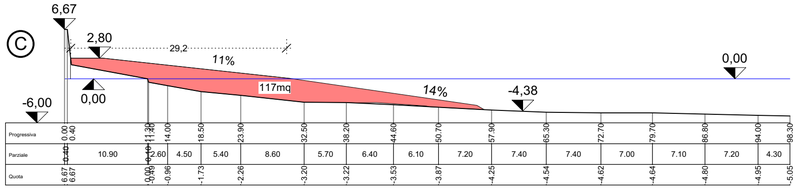

D

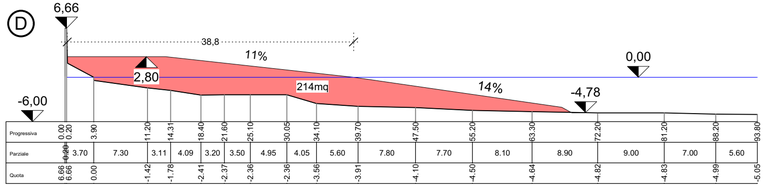

E

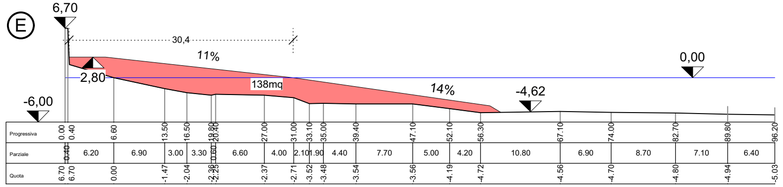

VOLUME DI RIPASCIMENTO (riferito alle sezioni del rilievo precedente alla mareggiata del 29/30 Ottobbre 2018)				
Tratto	area sez A	area sez B	distanza	Volume
	A	B	D	(A+B)/2XD=
	mq	mq	m	mc
da pennello a sez A	174	174	15	2.645
da sez A a sez B	174	113	66	9.414
da sez B a sez C	113	117	64	7.395
da sez C a sez D	117	214	62	10.278
da sez D a sez E	205	138	78	13.354
da sez E alla scogliera	138	0	33	2.256
			TOTALE :	**45.341**
volume di sabbia eroso a causa della mareggiata dell' Ottobre 2018 (10% circa)				4.534
			Totale volume geometrico ripascimento :	**47.597**
			Dispersione del 30%:	14.279
			TOTALE VOLUME DI RIPASCIMENTO:	**61.877**