COMUNE DI CELLE LIGURE

ASSOCIAZIONI BAGNI MARINI
DI CELLE LIGURE

PROGETTO DI FATTIBILITA' TECNICA ED ECONOMICA PER LA DIFESA DELL'ABITATO, DELLE SPIAGGE E DELLE ATTIVITA' PRODUTTIVE CONNESSE

PARTE SECONDA: PROGETTO

PROGETTO:

SEZIONI DI PROGETTO DELLA SPIAGGIA DEI PIANI DI CELLE E VOLUME DI RIPASCIMENTO

(RIFERIMENTO PLANIMETRIA TAV.13)

TAVOLA N. **18**


data Febbraio 2019


scala 1:500


A	PRIMA STESURA	Febbraio 2019
B		
C		
D		
E		


STUDIO SIRITO
Savona


ing. Giorgio Sirito
ing. Roberto Sirito
geom. Vittorio Sirito

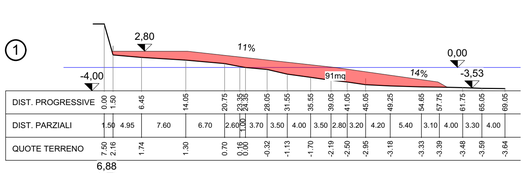


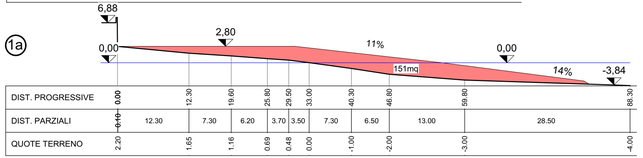


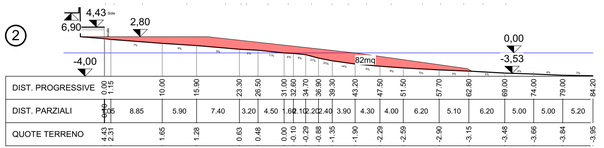


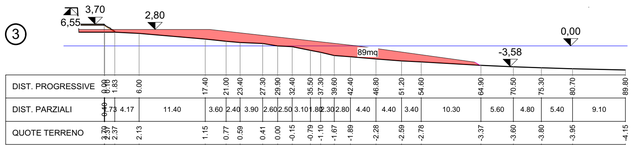

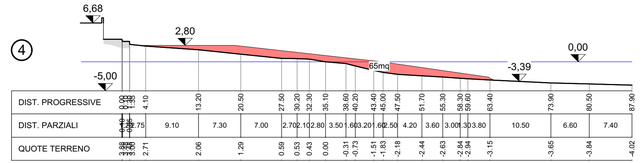

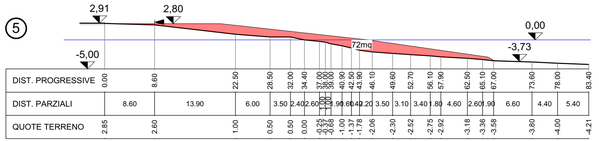

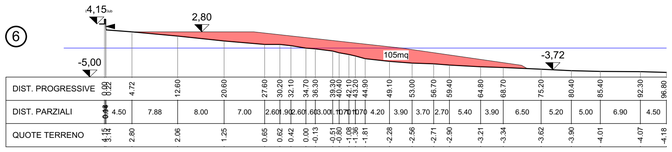

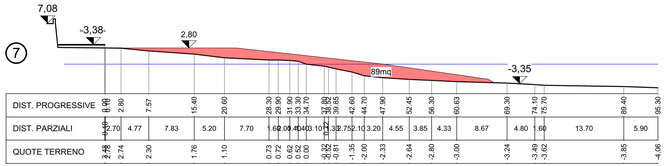

VOLUME DI RIPASCIMENTO (rilievo precedente alla mareggiata del29/30 Ottobbre 2018)

Tratto	area sez A	area sez B	distanza	Volume
	A	B	D	(A+B)/2XD=
	mq	mq	m	mc
da pennello a sez1	91	91	52	4.732,0
da sez1 a sez 1a	91	151	43	5.203,0
da sez1a a sez 2	151	82	25	2.912,5
da sez 2 a sez 3	82	89	72	6.156,0
da sez 3 a sez 4	89	65	75	5.775,0
da sez 4 a sez 5	65	72	65	4.452,5
da sez 5 a sez 6	72	105	68	6.018,0
da sez 6 a sez 7	105	89	66	6.402,0
da sez 7 alla scogliera	89	0	75	3.337,5
			TOTALE :	**44.989**
			volume di sabbia eroso a causa della mareggiata dell' Ottobre 2018 (10% circa)	4.499
			Totale volume geometrico ripascimento :	**49.487**
			Dispersione del 30%:	14.846
			TOTALE VOLUME DI RIPASCIMENTO:	**64.334**