
PLANIMETRIA DI PROGETTO
Scala 1:1000

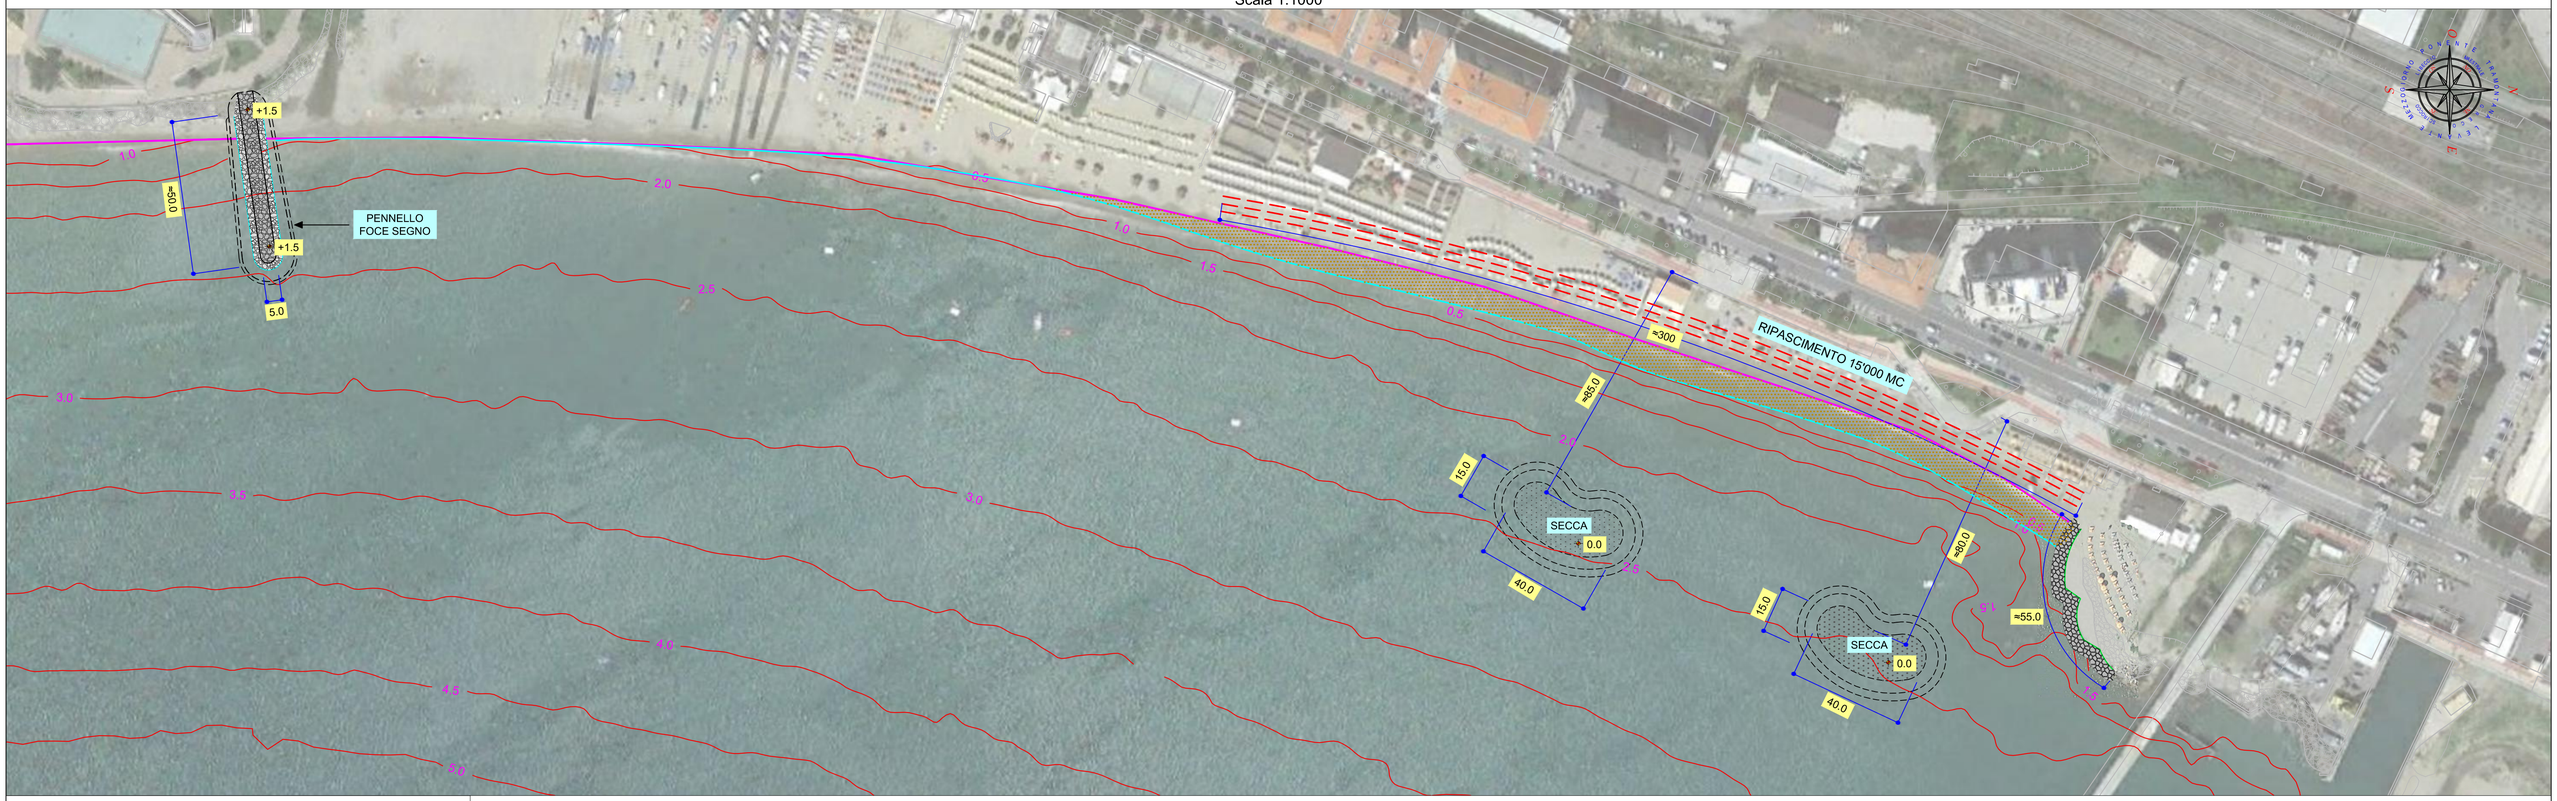



LEGENDA

- X.Y — ISOBATE
- LINEA DI RIVA GOOGLE 23/07/2018
- LINEA DI RIVA ATTESA AD 1 ANNO DAL VERSAMENTO
- RIPASCIMENTO
- SECCA
- RIPRISTINO SCOGLIERA RADENTE CON RISALTI LONGITUDINALI
- PENNELLO ALLA FOCE DEL SEGNO

0 10 25 50 100 150 200 [m]

KEYPLAN
Scala 1:5000

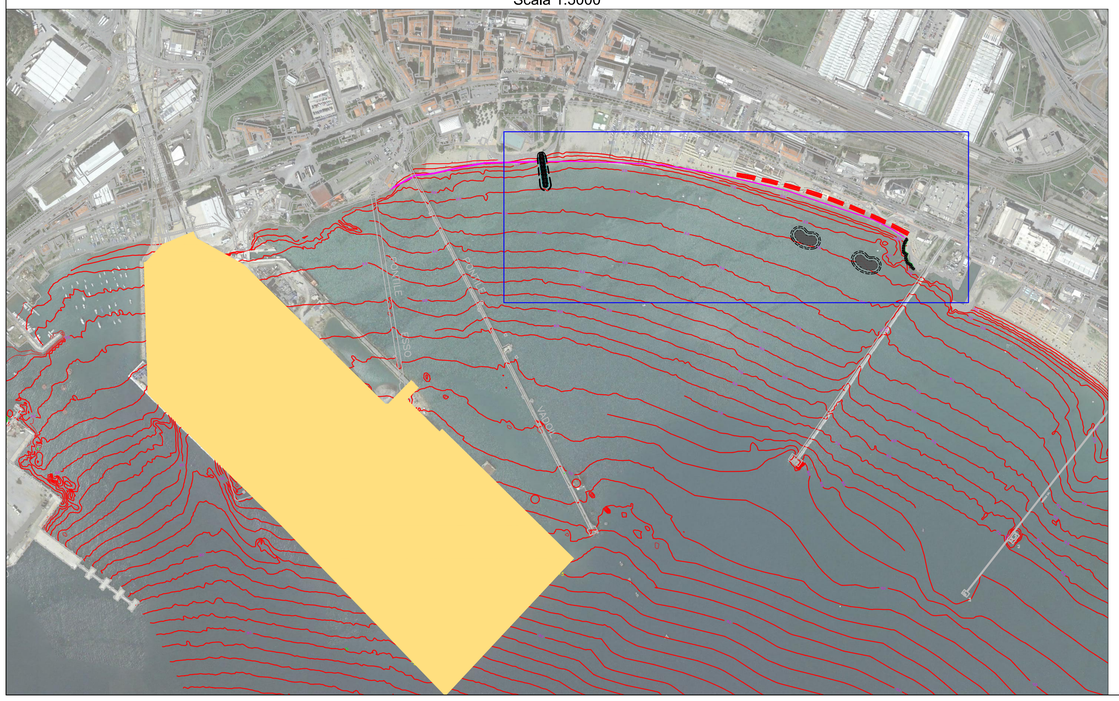



R.T.P.: Dott. Ing. Paolo Gaggero, HS marine S.r.l., Dott. Geol. Marcello Brancucci e Ing. Luca Rossi

**Dott. Ing. Paolo Gaggero** via Pia 130/r - 17100 savona (SV) - tel 019 829463 - e.mail: ing.gaggero@libero.it
**HS marine S.r.l.** via Panà 56/a - 35027 Noventa Padovana (PD) - tel. 049 8945087 - e-mail: mail@hsmarinesrl.com
**Dott. Geol. Marcello Brancucci** via XX Settembre 5/5 - 17100 Savona (SV) - tel. 019/2216824 - e.mail: geologo@marcellobrancucci.it
**Ing. Luca Rossi** via Bertolotti 79/B -17014 Cairo Montenotte(SV)-tel. 328 9419041 - e.mail:luca87.rossi@hotmail.com


Committente:
PORTS of GENOA
VADO LIGURE ■ SAVONA ■ PRA' ■ GENOVA

# INTERVENTO STRUTTURALE A DIFESA DELLA COSTA DI VADO LIGURE PROGETTAZIONE DEFINITIVA

CIG. n. ZEE252A10E

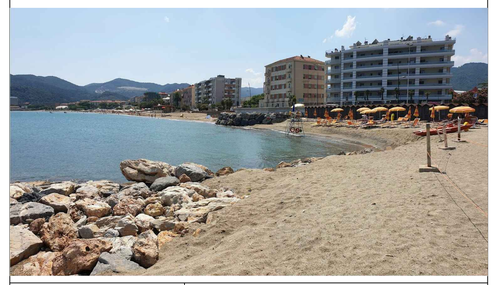

| Elaborato C.03 | PLANIMETRIA DI PROGETTO |
|---|---|

Professionisti:

**Ing. PAOLO GAGGERO**
Ordine ingegneri della provincia di Savona n. 463

**Ing. MASSIMO TONDELLO**
Ordine ingegneri della provincia di Padova n. 2771

Collaborazione tecnica: **Ingg. N. SGUOTTI,S. BERIOTTO e L. ROSSI**

| Commessa: HSM813-PD | REV: 00 | Data: Luglio 2019 |
|---|---|---|