

PLANIMETRIA DI PROGETTO
Scala 1:200

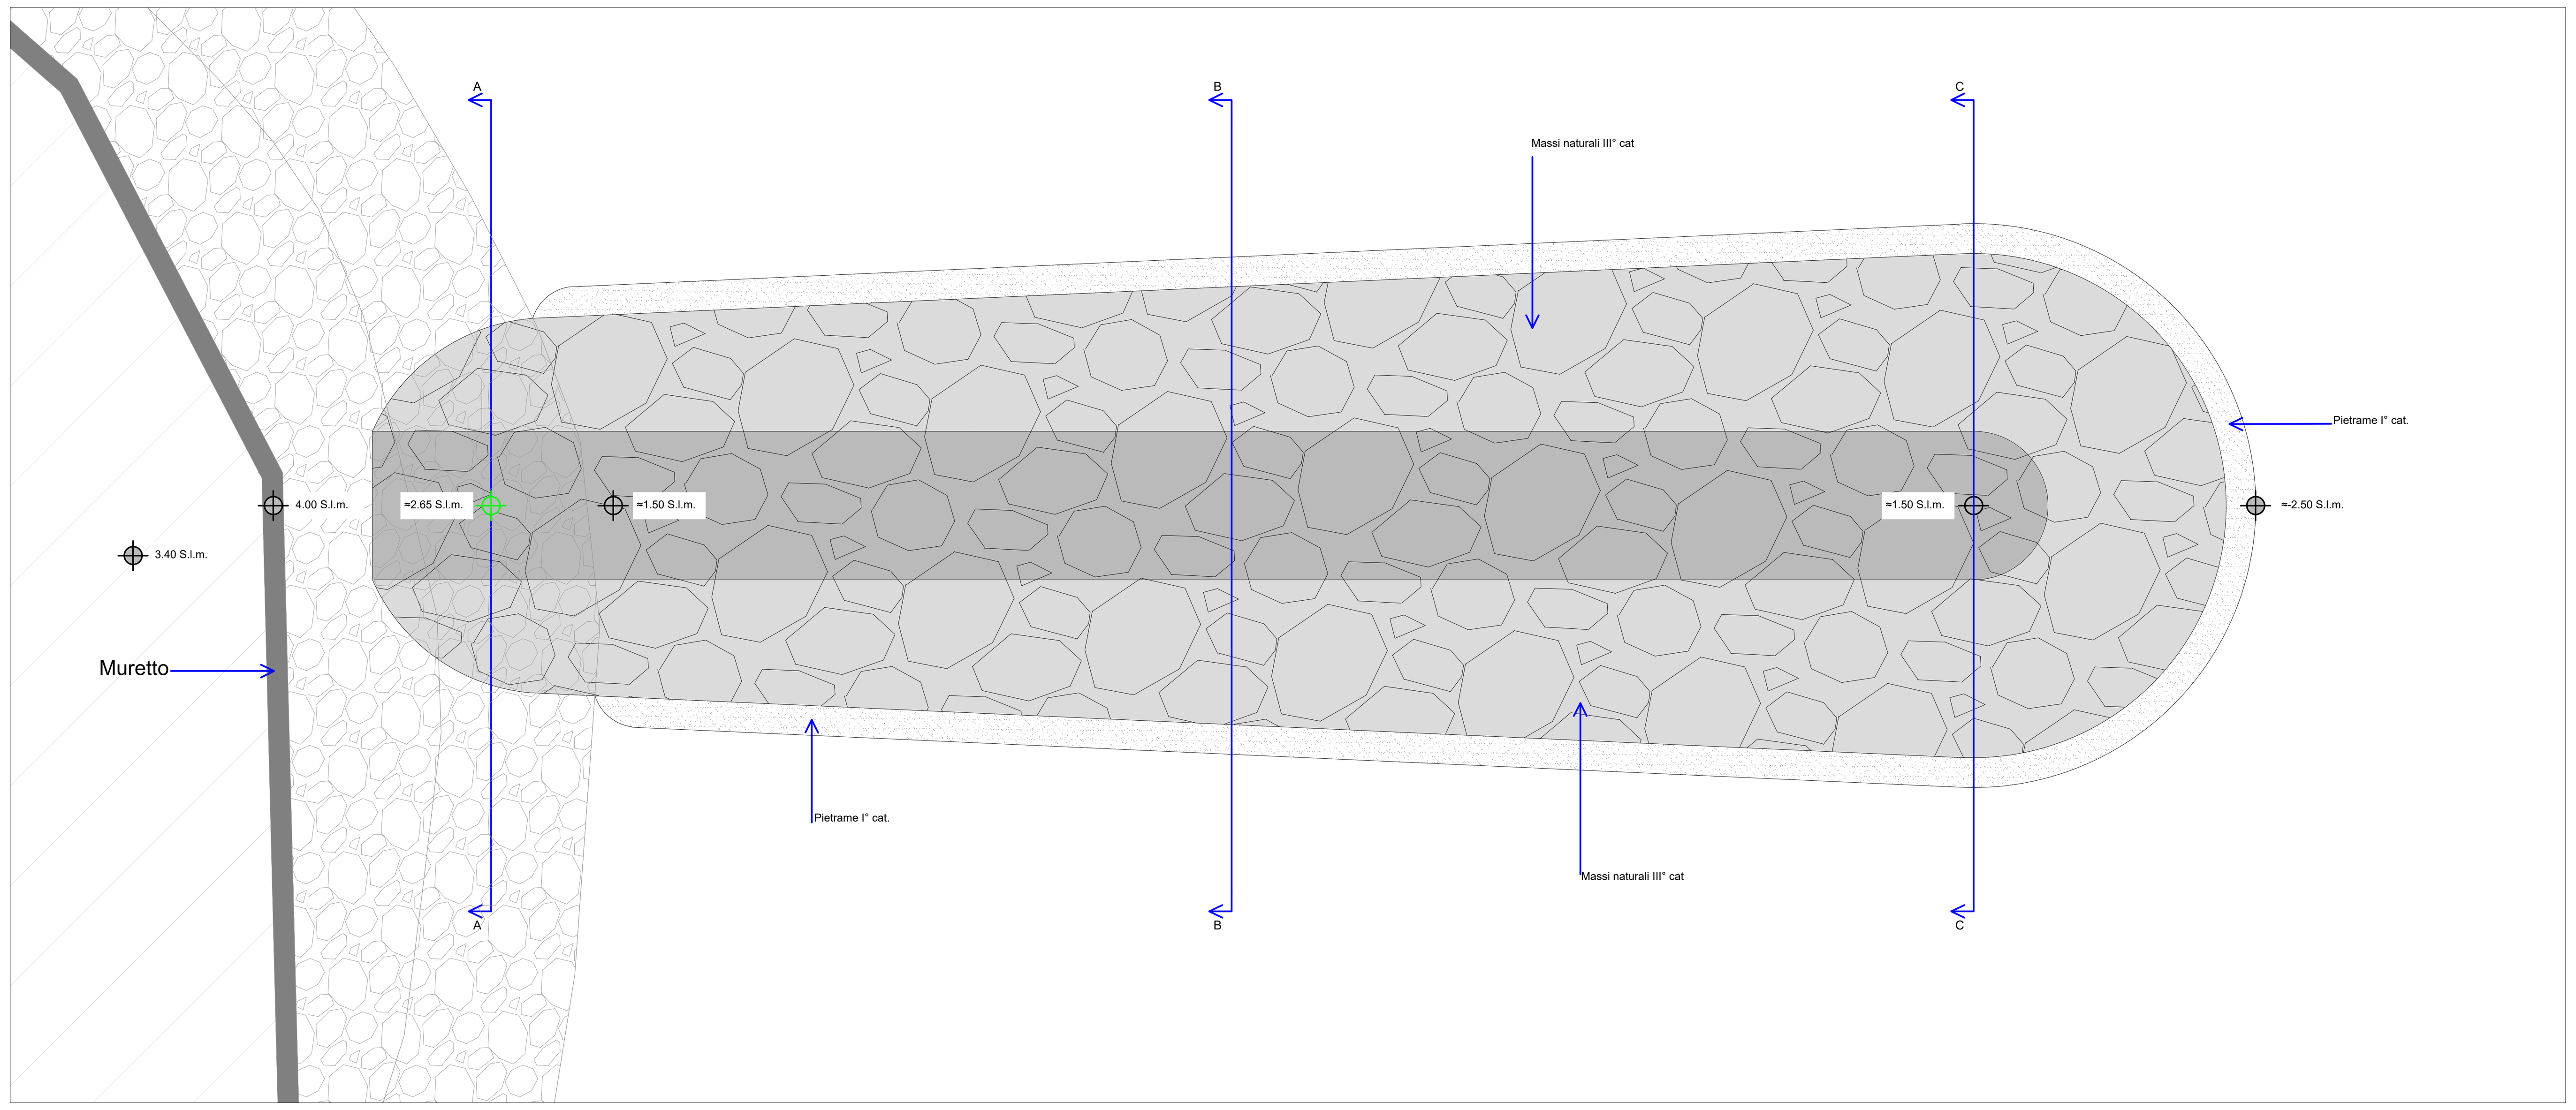


PROFILO LONGITUDINALE DI PROGETTO
Scala 1:200

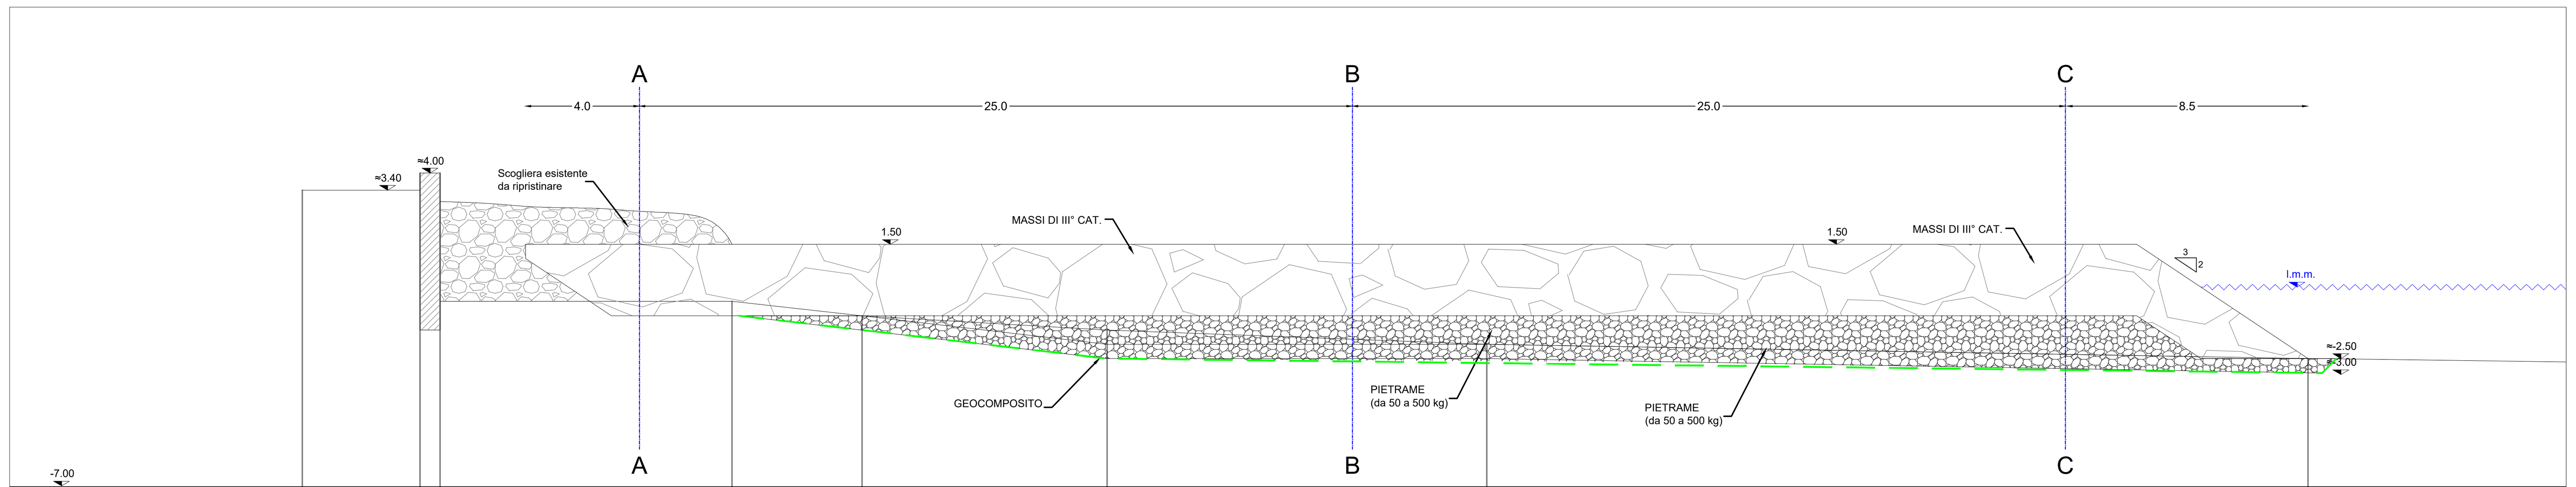


DISTANZE PROGRESSIVE	0.00	4.12	4.83	15.05	19.61	28.19	41.48	70.26
DISTANZE PARZIALI	4.11	0.70	10.22	4.55	8.59	13.29	28.77	
QUOTE	3.40	3.40 4.00	4.00 −0.50	−0.50	−1.00	−1.50	−2.00	−2.50


SEZIONE A-A
Scala 1:200

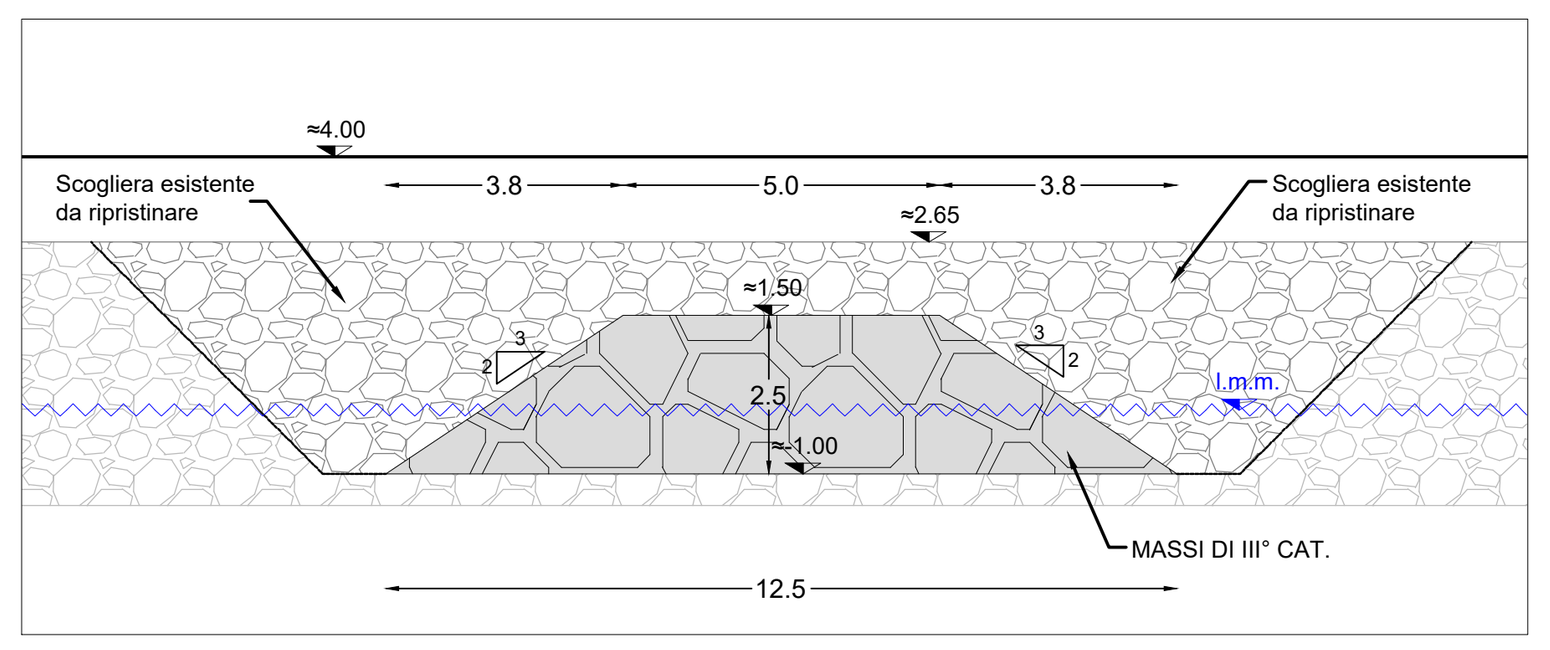

SEZIONE B-B
Scala 1:200

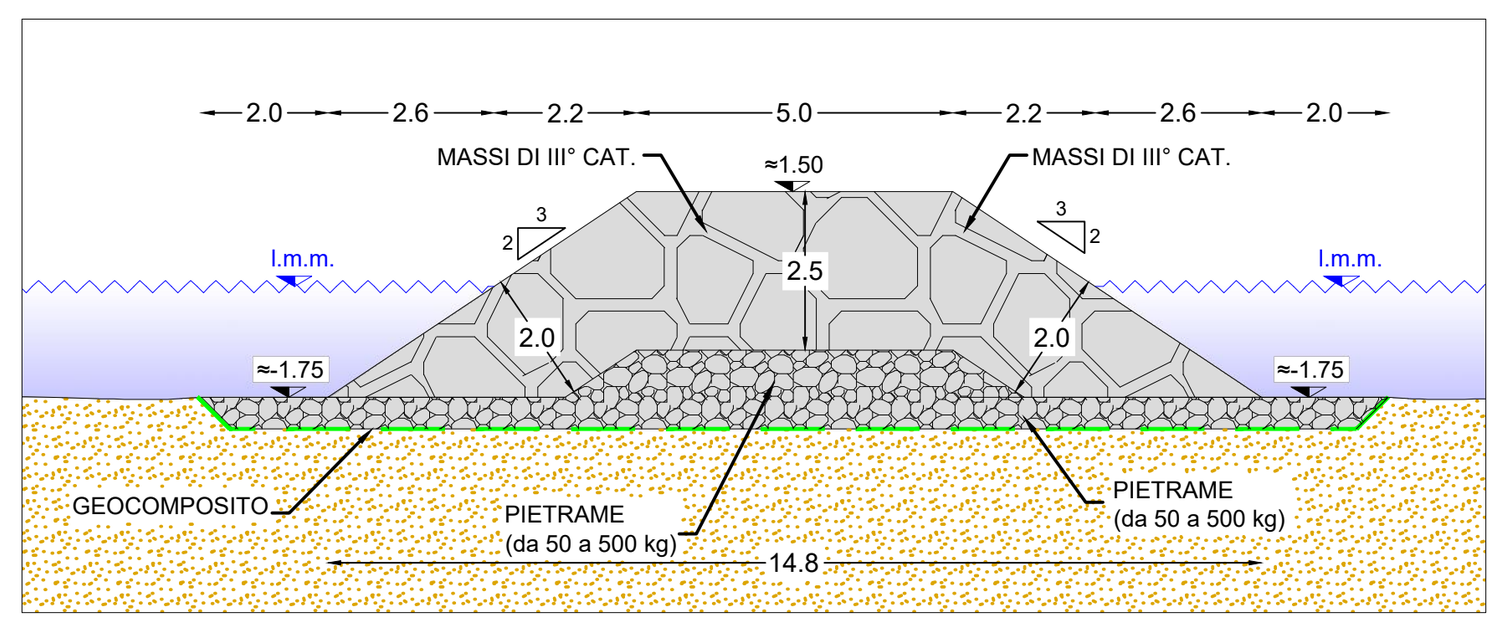

SEZIONE C-C
Scala 1:200

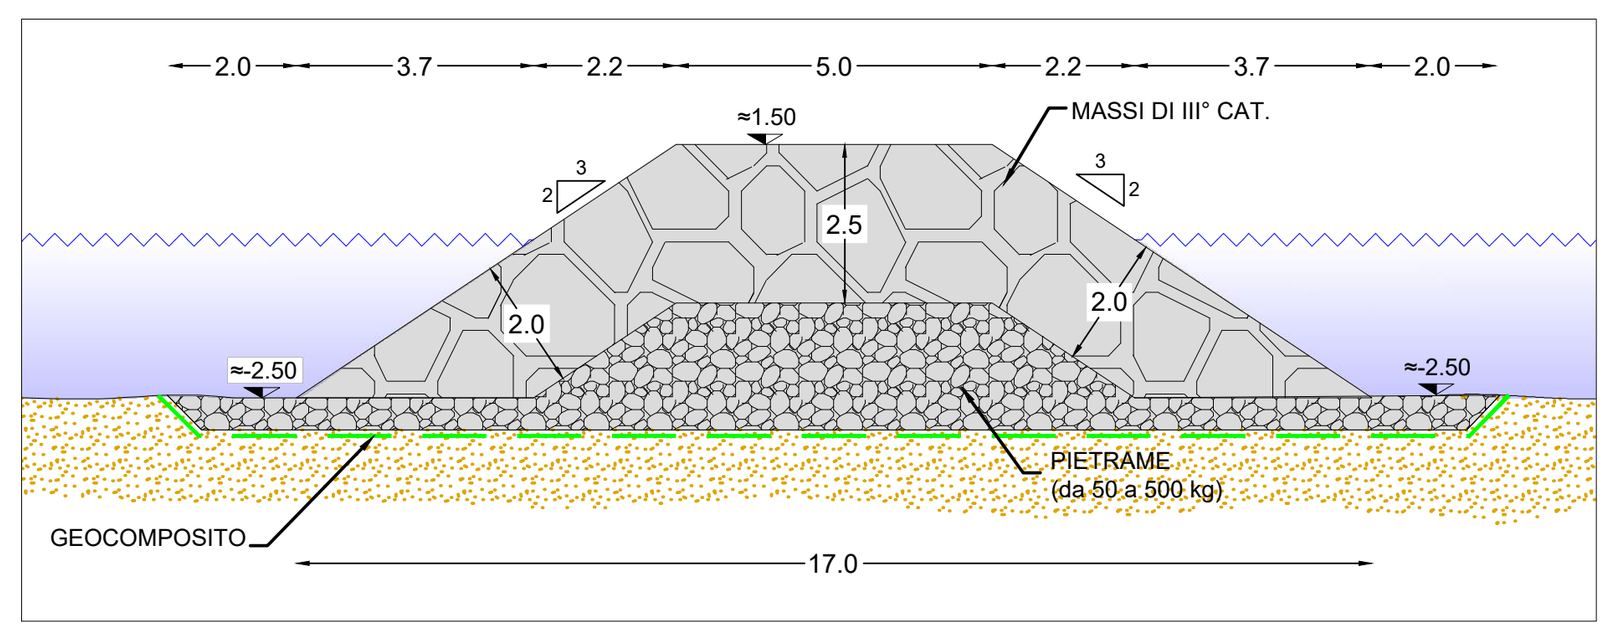

R.T.P.: Dott. Ing. Paolo Gaggero, HS marine S.r.l., Dott. Geol. Marcello Brancucci e Ing. Luca Rossi


Dott. Ing. Paolo Gaggero via Pia 130/r - 17100 savona (SV) - tel 019 829463 - e.mail: ing.gaggero@libero.it
HS marine S.r.l. via Panà 56/a - 35027 Noventa Padovana (PD) - tel. 049 8945087 - e-mail: mail@hsmarinesrl.com
Dott. Geol. Marcello Brancucci via XX Settembre 5/5 - 17100 Savona (SV) - tel. 019/2216824 - e.mail: geologo@marcellobrancucci.it
Ing. Luca Rossi via Bertolotti 79/B -17014 Cairo Montenotte(SV)-tel. 328 9419041 - e.mail:luca87.rossi@hotmail.com

Committente:

PORTS of GENOA
VADO LIGURE ▪ SAVONA ▪ PRA' ▪ GENOVA

INTERVENTO STRUTTURALE A DIFESA DELLA COSTA DI VADO LIGURE PROGETTAZIONE DEFINITIVA

CIG. n. ZEE252A10E

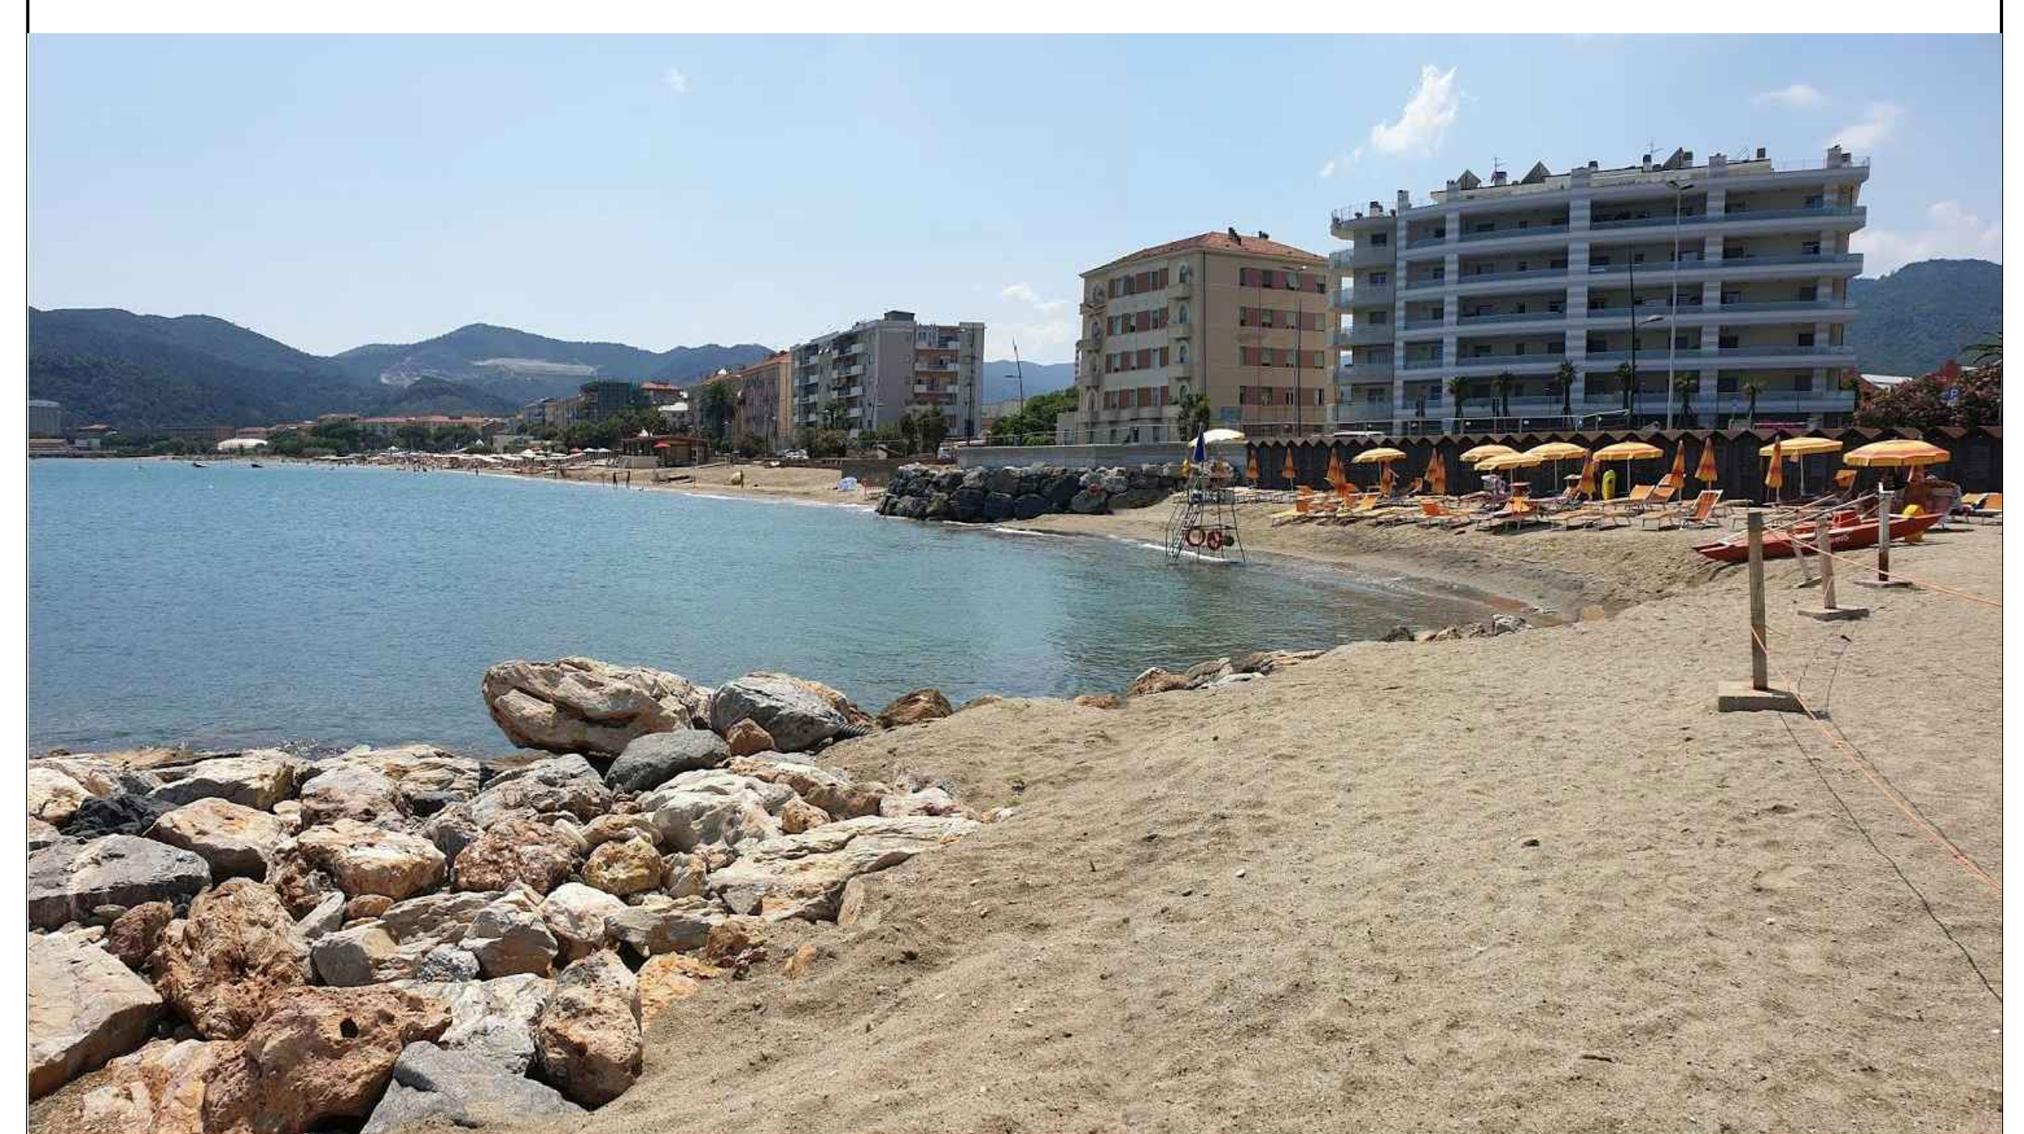

Elaborato C.05	PENNELLO ALLA FOCE DEL SEGNO PLANIMETRIA, PROFILO E SEZIONI DI PROGETTO

Professionisti:

Ing. PAOLO GAGGERO
Ordine ingegneri della provincia
di Savona n. 463

Ing. MASSIMO TONDELLO
Ordine ingegneri della provincia
di Padova n. 2771

Collaborazione tecnica: **Ingg. N. SGUOTTI,S. BERIOTTO e L. ROSSI**

Commessa: HSM813-PD	REV: 00	Data: Luglio 2019