

SEZIONE N. : 10
SCALA 1:200

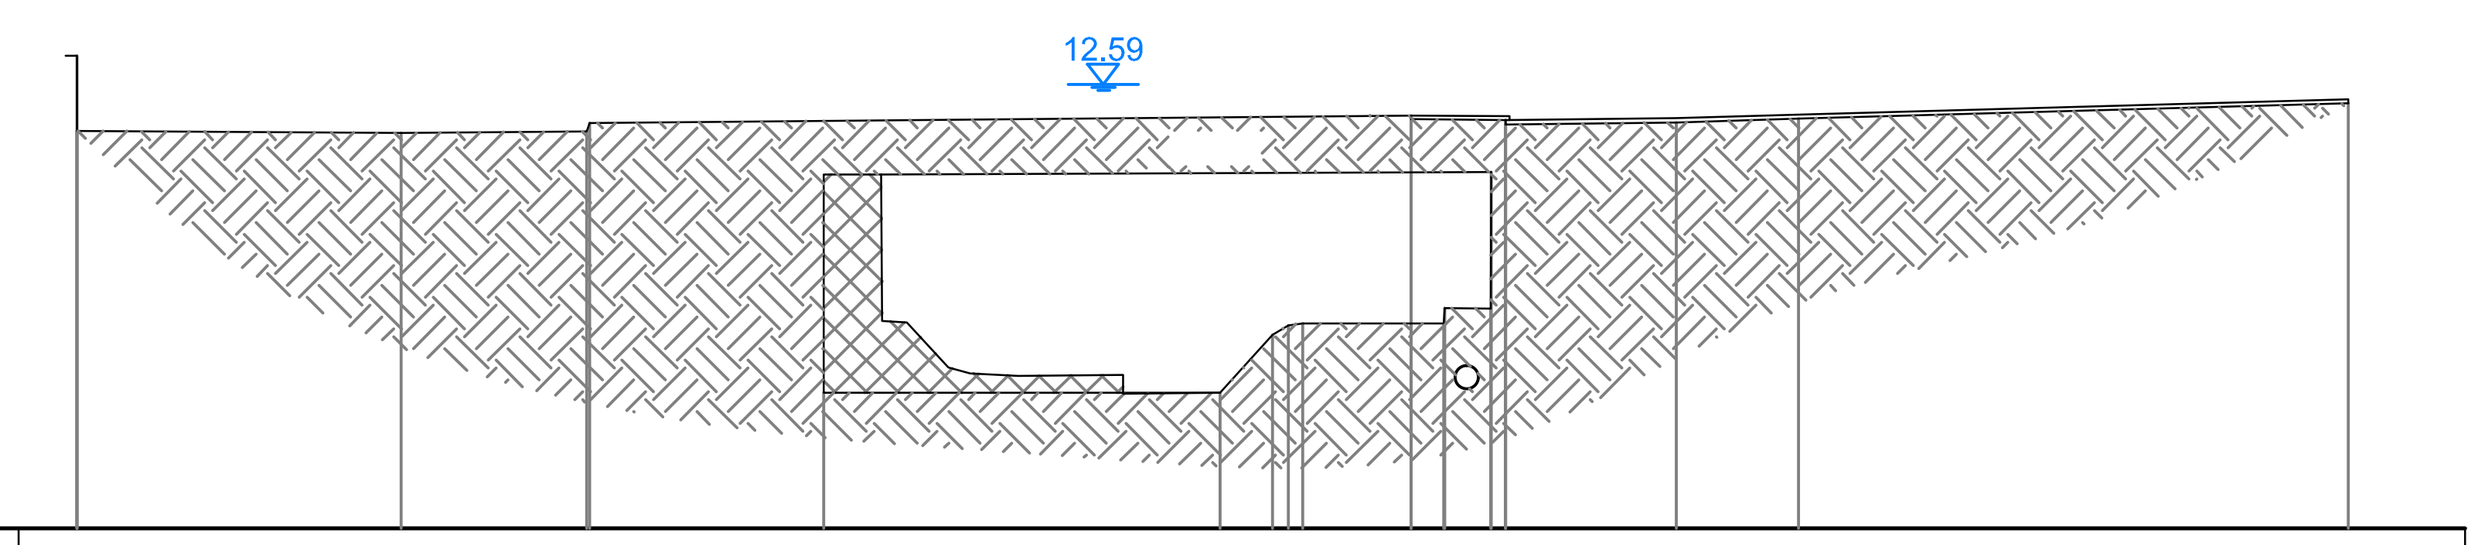

QT.RIF. 5.00

QUOTE TERRENO	11.80 13.08 · 11.76 · 11.79 11.93 · 11.05 7.31 · 7.31 · 8.31 8.47 8.51 · 11.99 12.05 8.50 8.76 11.09 11.98 11.90 · 11.94 · 12.00 · 12.26
DIST.PARZIALI TERRENO	5.54 · 3.18 · 4.01 · 6.78 · 0.90 · 1.86 · 0.56 · 0.78 · 2.92 · 2.09 · 9.41
DIST.PROGRESSIVE	0.75 · 6.29 · 9.47 9.51 · 13.52 · 20.30 · 21.20 21.48 21.72 · 23.57 23.58 24.14 24.15 24.93 24.95 25.19 25.19 · 28.12 · 30.21 · 39.61


SEZIONE N. : 20
SCALA 1:200

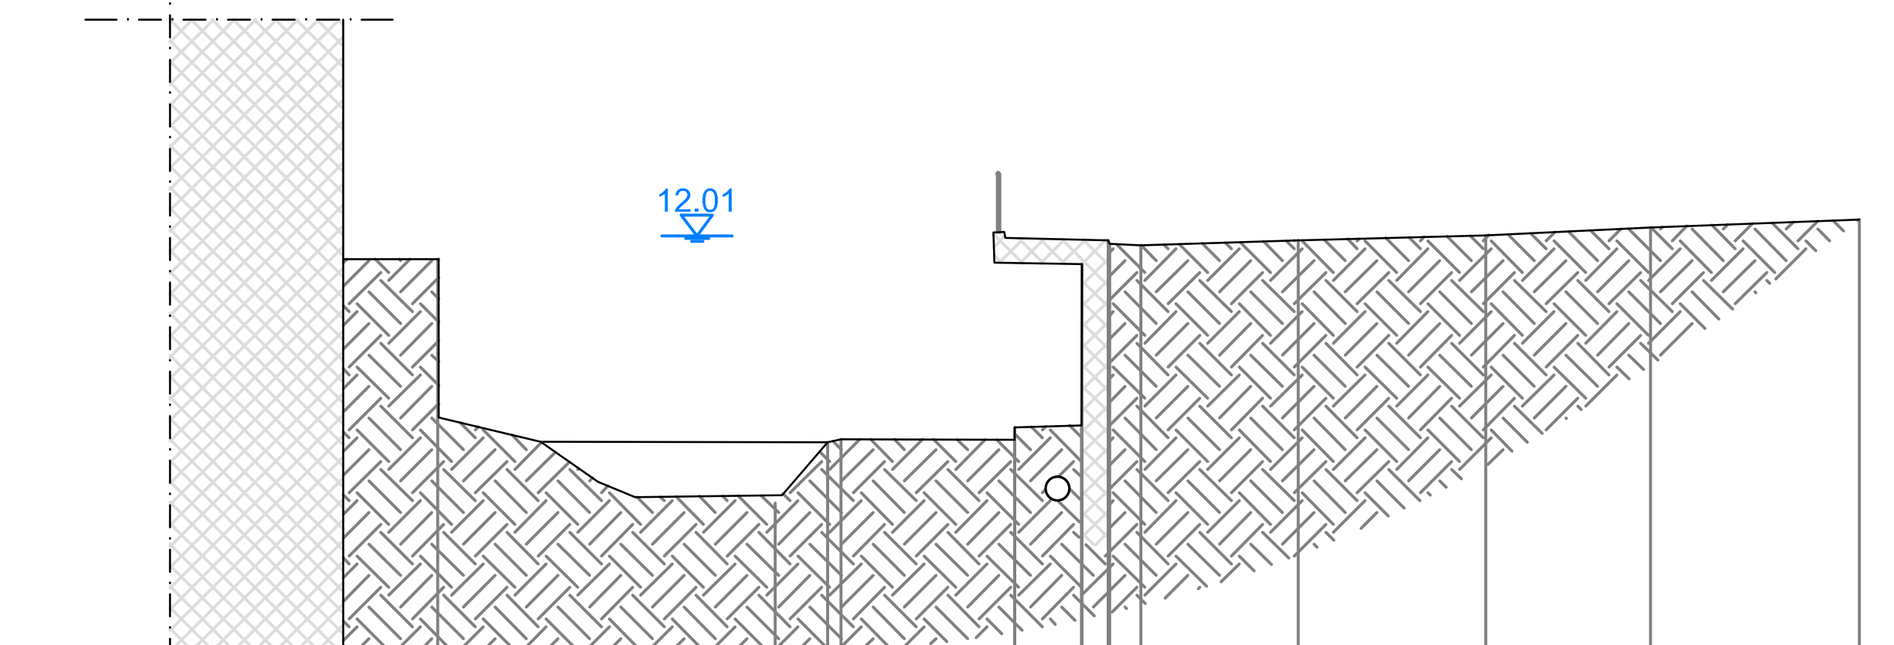

QT.RIF. 3.00

QUOTE TERRENO	11.61 · 7.44 · 8.48 8.53 · 8.73 8.52 · 8.77 11.52 11.93 11.87 11.84 · 11.93 · 12.02 · 12.15 · 12.29
DIST.PARZIALI TERRENO	5.78 · 0.90 · 2.97 · 1.14 · 0.44 · 0.54 · 2.69 · 3.21 · 2.81 · 3.57


SEZIONE N. : 30
SCALA 1:200

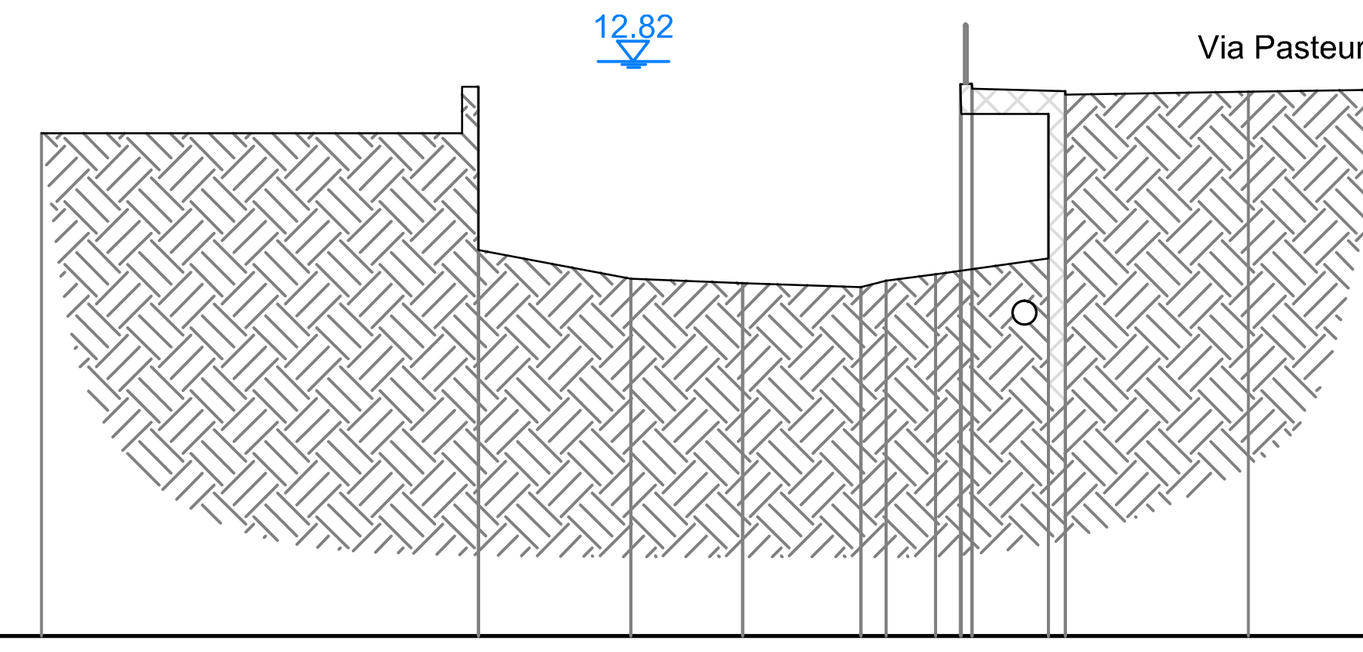

QT.RIF. 3.00

QUOTE TERRENO	11.59 · 9.60 12.39 · 9.03 · 8.96 9.08 · 9.18 12.44 11.92 12.44 12.36 11.92 9.45 12.25 12.31 · 12.30 · 12.36
DIST.PARZIALI TERRENO	7.47 · 2.60 · 1.92 · 2.02 · 0.44 · 0.84 · 0.42 · 1.30 · 3.13 · 3.45


SEZIONE N. : 40
SCALA 1:200

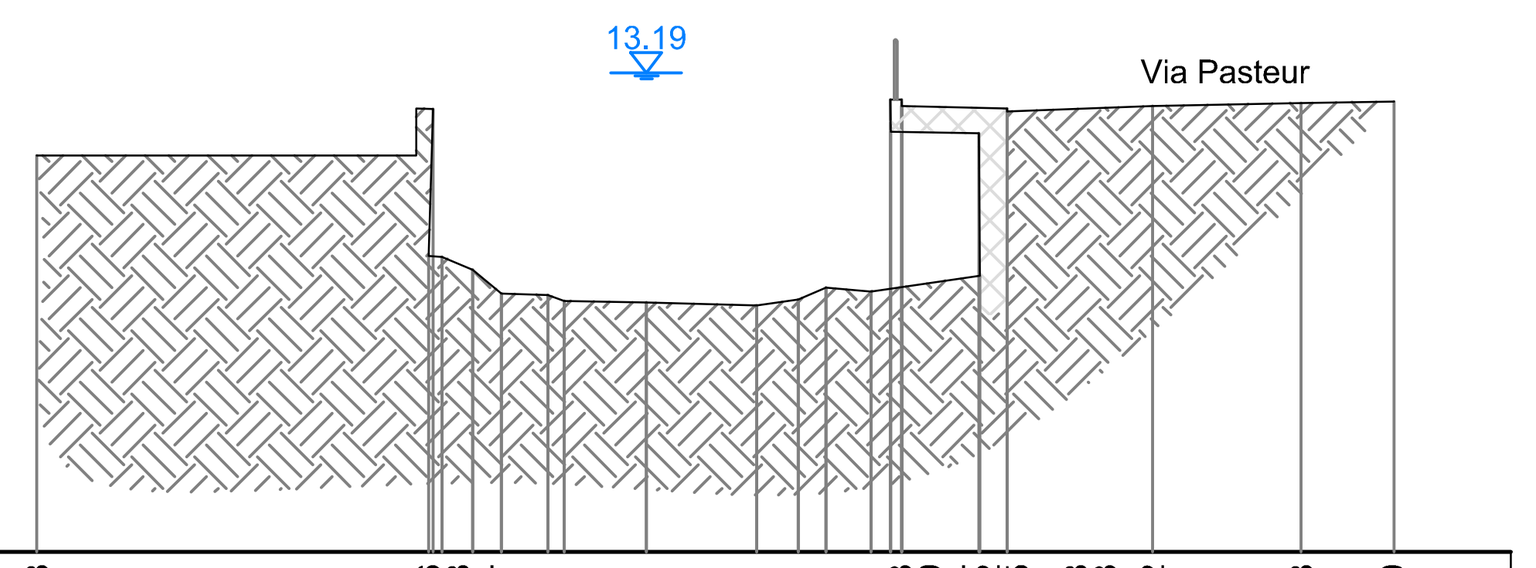

QT.RIF. 5.00

QUOTE TERRENO	11.78 · 10.06 12.58 10.04 9.82 9.42 9.39 9.29 · 9.26 · 9.21 9.31 9.52 9.45 12.73 12.19 12.74 12.62 12.15 9.72 12.58 12.53 · 12.62 · 12.68 · 12.70
DIST.PARZIALI TERRENO	6.70 · 0.52 · 0.49 · 0.79 · 1.41 · 1.89 · 0.71 · 0.48 · 0.77 · 0.33 · 1.32 · 0.46 · 2.49 · 2.54 · 1.56


SEZIONE N. : 45
SCALA 1:200

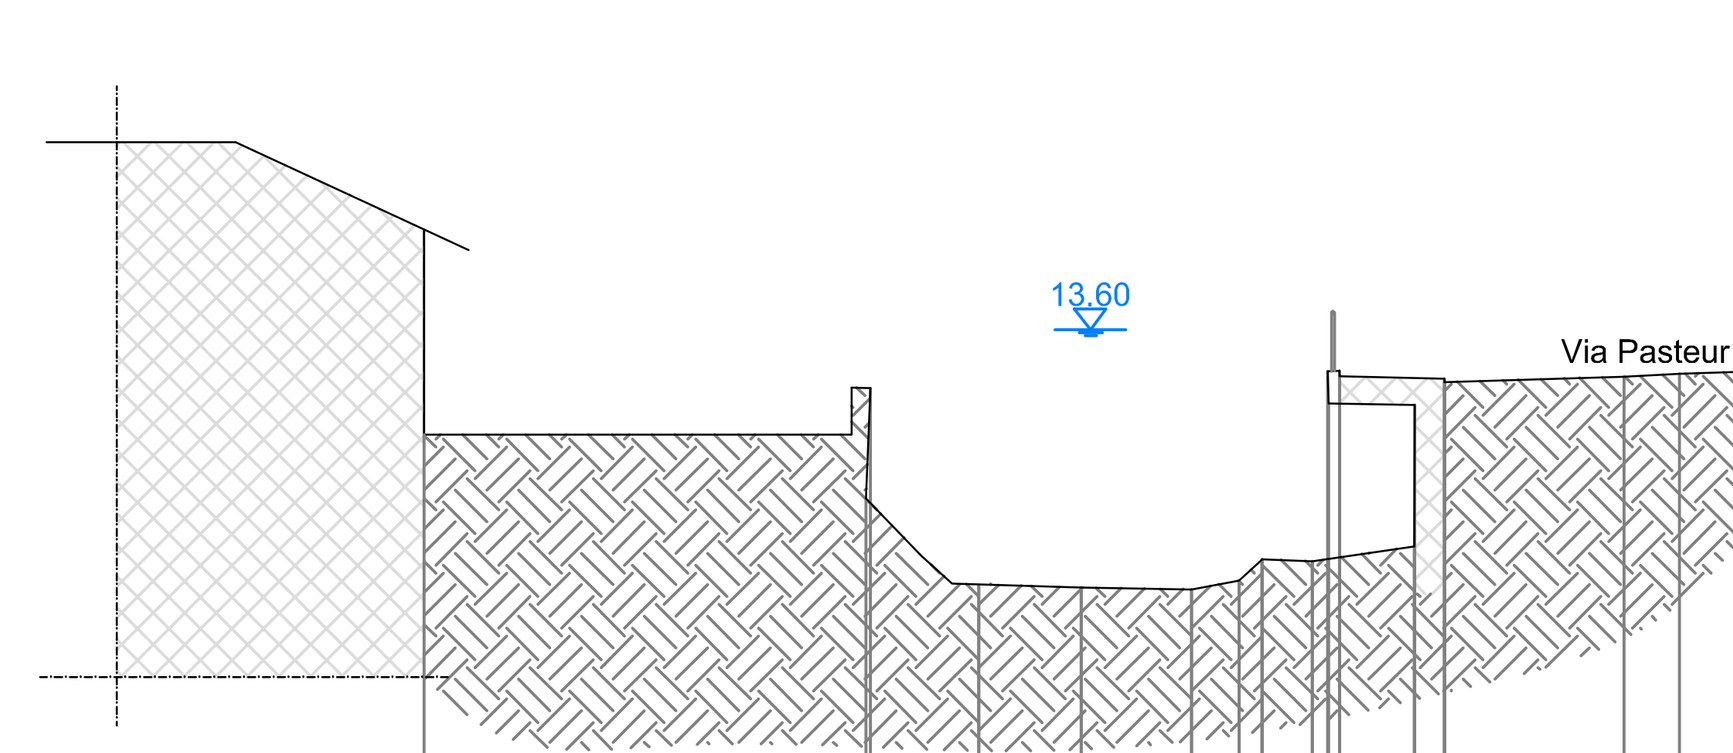

QT.RIF. 5.00

QUOTE TERRENO	11.81 · 10.71 12.60 · 9.33 9.21 · 9.19 · 9.16 · 9.31 9.67 9.67 9.64 12.89 12.34 12.89 12.80 9.89 12.31 12.76 12.70 · 12.80 · 12.84 · 12.93
DIST.PARZIALI TERRENO	1.60 · 1.75 · 1.88 · 0.81 · 0.40 · 0.85 · 1.28 · 0.51 · 3.08 · 0.95 · 2.53


SEZIONE N. : 50
SCALA 1:200

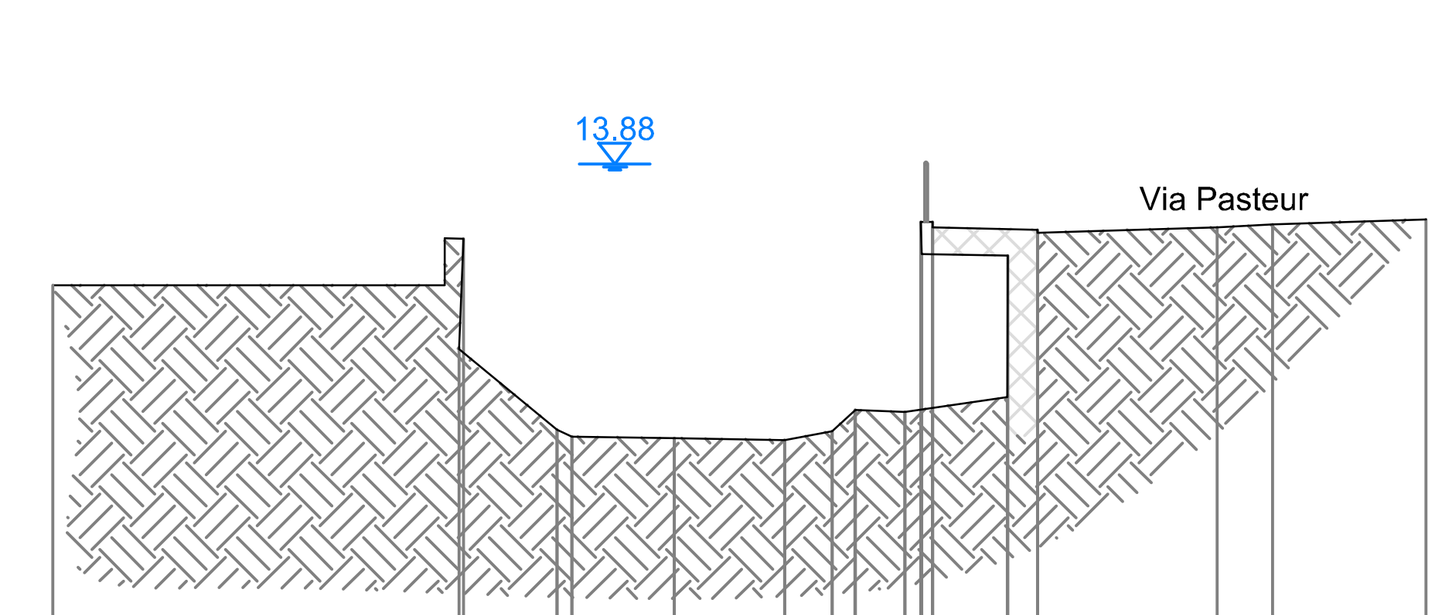

QT.RIF. 5.00

QUOTE TERRENO	11.81 · 10.71 12.60 · 9.33 9.21 · 9.19 · 9.16 · 9.31 9.67 9.67 9.64 12.89 12.34 12.89 12.80 9.89 12.31 12.76 12.70 · 12.80 · 12.84 · 12.93
DIST.PARZIALI TERRENO	6.95 · 1.60 · 1.75 · 1.88 · 0.81 · 0.40 · 0.85 · 1.28 · 0.51 · 3.08 · 0.95 · 2.53


SEZIONE N. : 60
SCALA 1:200

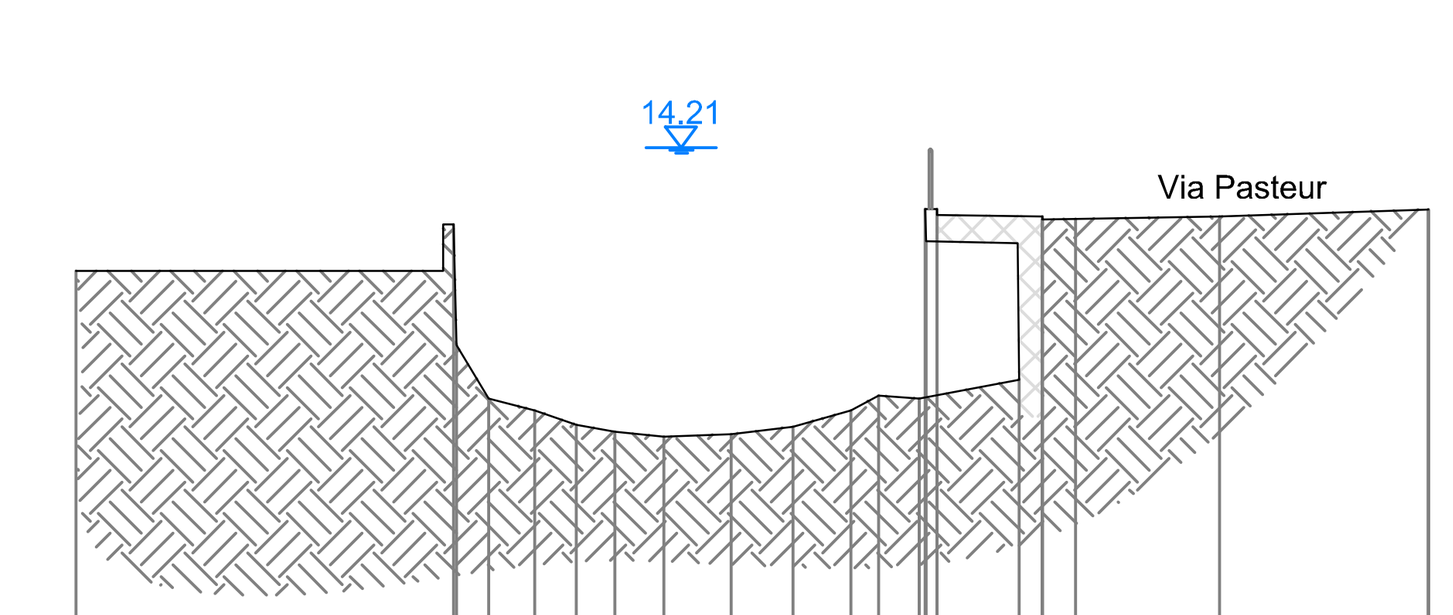

QT.RIF. 5.00

QUOTE TERRENO	12.10 · 12.89 10.83 9.92 9.71 9.47 9.34 · 9.26 · 9.31 · 9.44 · 9.71 9.97 9.91 13.15 12.60 13.16 13.06 10.24 13.03 12.98 12.99 · 13.03 · 13.15
DIST.PARZIALI TERRENO	6.46 · 0.55 · 0.79 · 0.70 · 0.67 · 0.83 · 1.15 · 1.06 · 0.99 · 0.47 · 0.69 · 1.41 · 0.39 · 0.57 · 2.46 · 3.57


SEZIONE N. : 65
SCALA 1:200

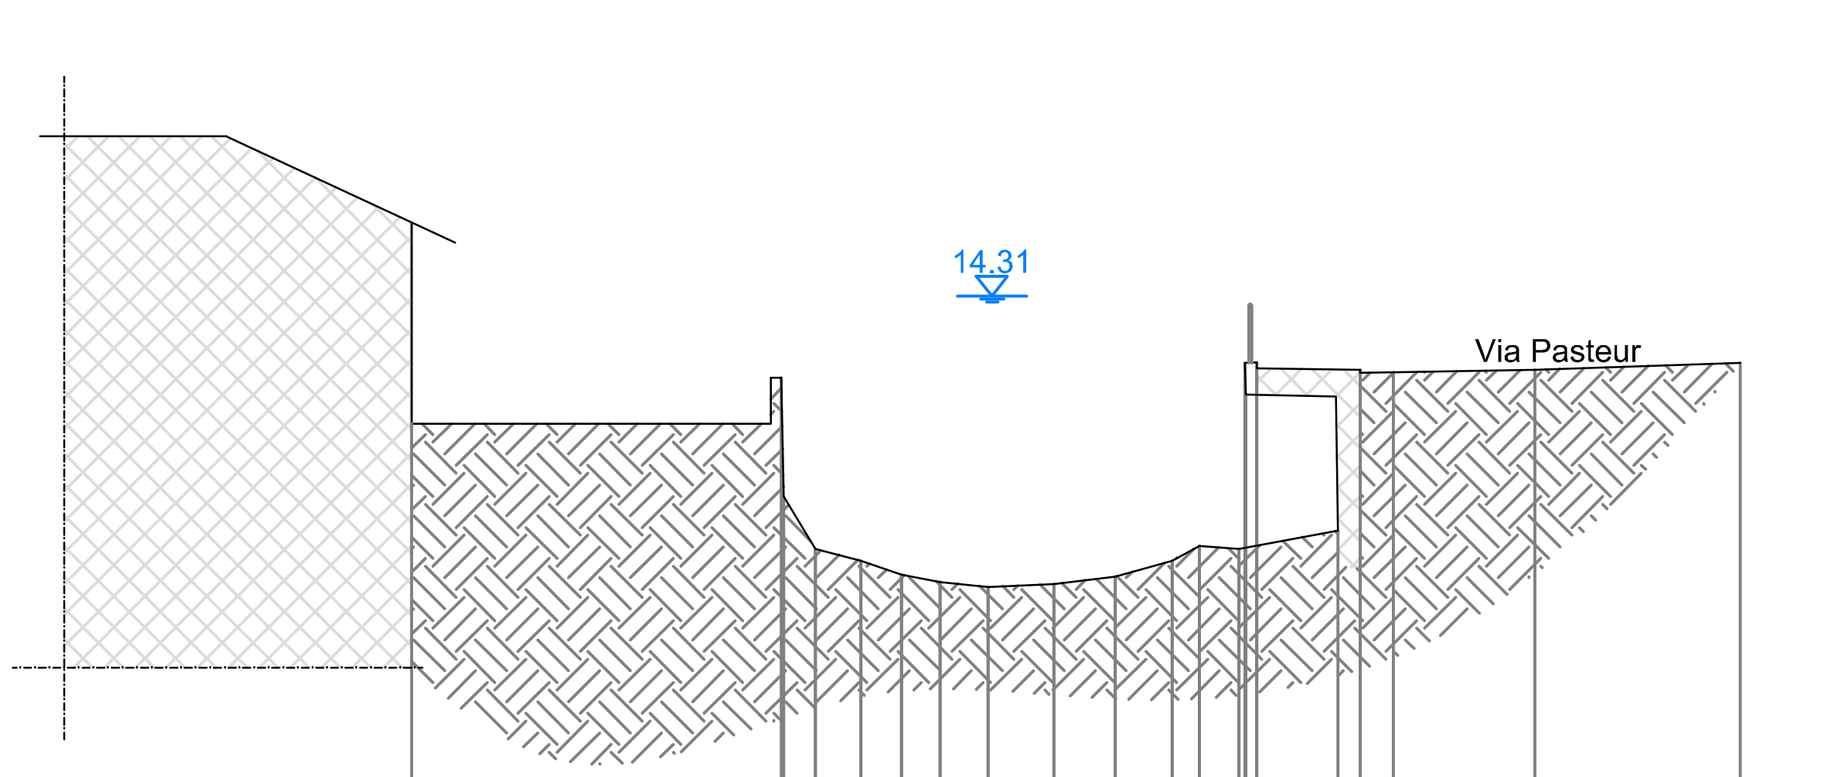

QT.RIF. 5.00

QUOTE TERRENO	12.10 · 12.89 10.83 9.92 9.71 9.47 9.34 · 9.26 · 9.31 · 9.44 · 9.71 9.97 9.91 13.15 12.60 13.16 13.06 10.24 13.03 12.98 12.99 · 13.03 · 13.15
DIST.PARZIALI TERRENO	6.42 · 0.55 · 0.79 · 0.70 · 0.67 · 0.83 · 1.15 · 1.06 · 0.99 · 0.47 · 0.69 · 1.41 · 0.39 · 0.57 · 2.46 · 3.57


SEZIONE N. : 70
SCALA 1:200

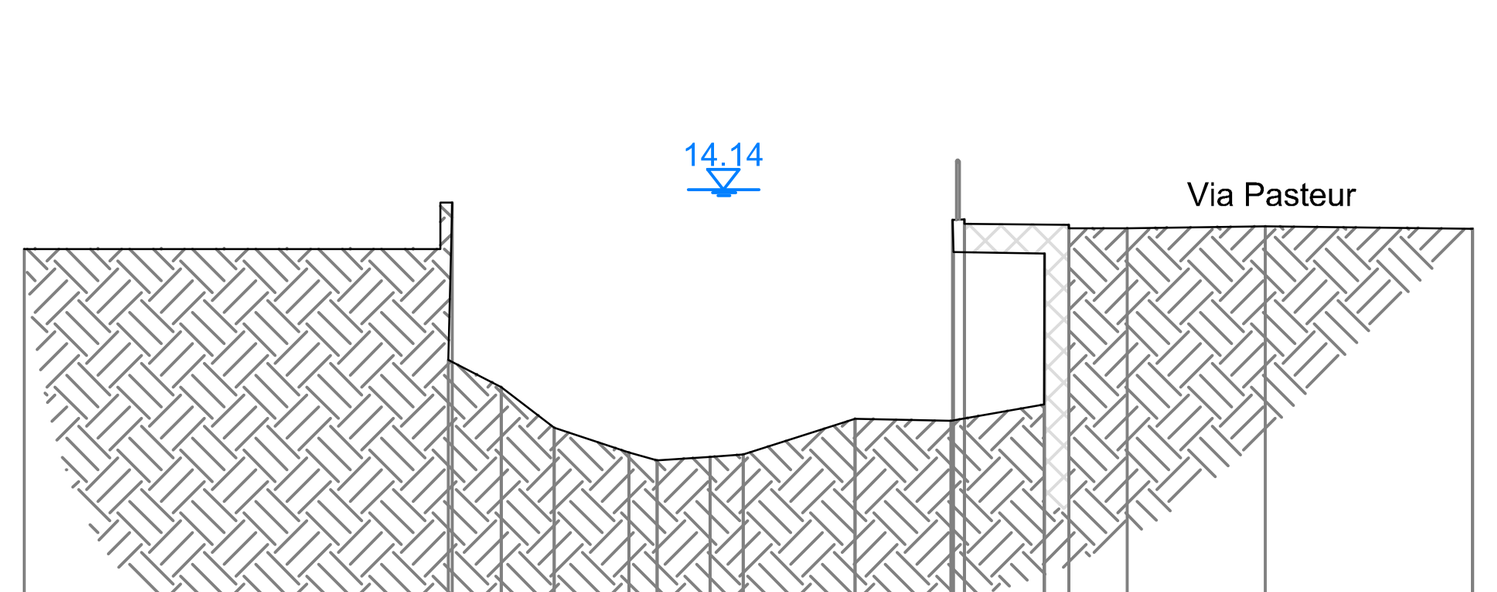

QT.RIF. 5.00

QUOTE TERRENO	13.12 · 11.23 13.92 11.17 11.09 10.77 10.07 9.65 9.51 · 9.57 9.61 · 10.23 · 10.19 13.62 13.08 13.63 13.56 10.47 13.05 13.48 13.54 13.48 · 13.51 · 13.47
DIST.PARZIALI TERRENO	0.84 · 0.90 · 1.28 · 0.48 · 0.91 · 0.57 · 1.92 · 1.64 · 1.36 · 0.41 · 1.00 · 2.36 · 3.55


SEZIONE N. : 75
SCALA 1:200

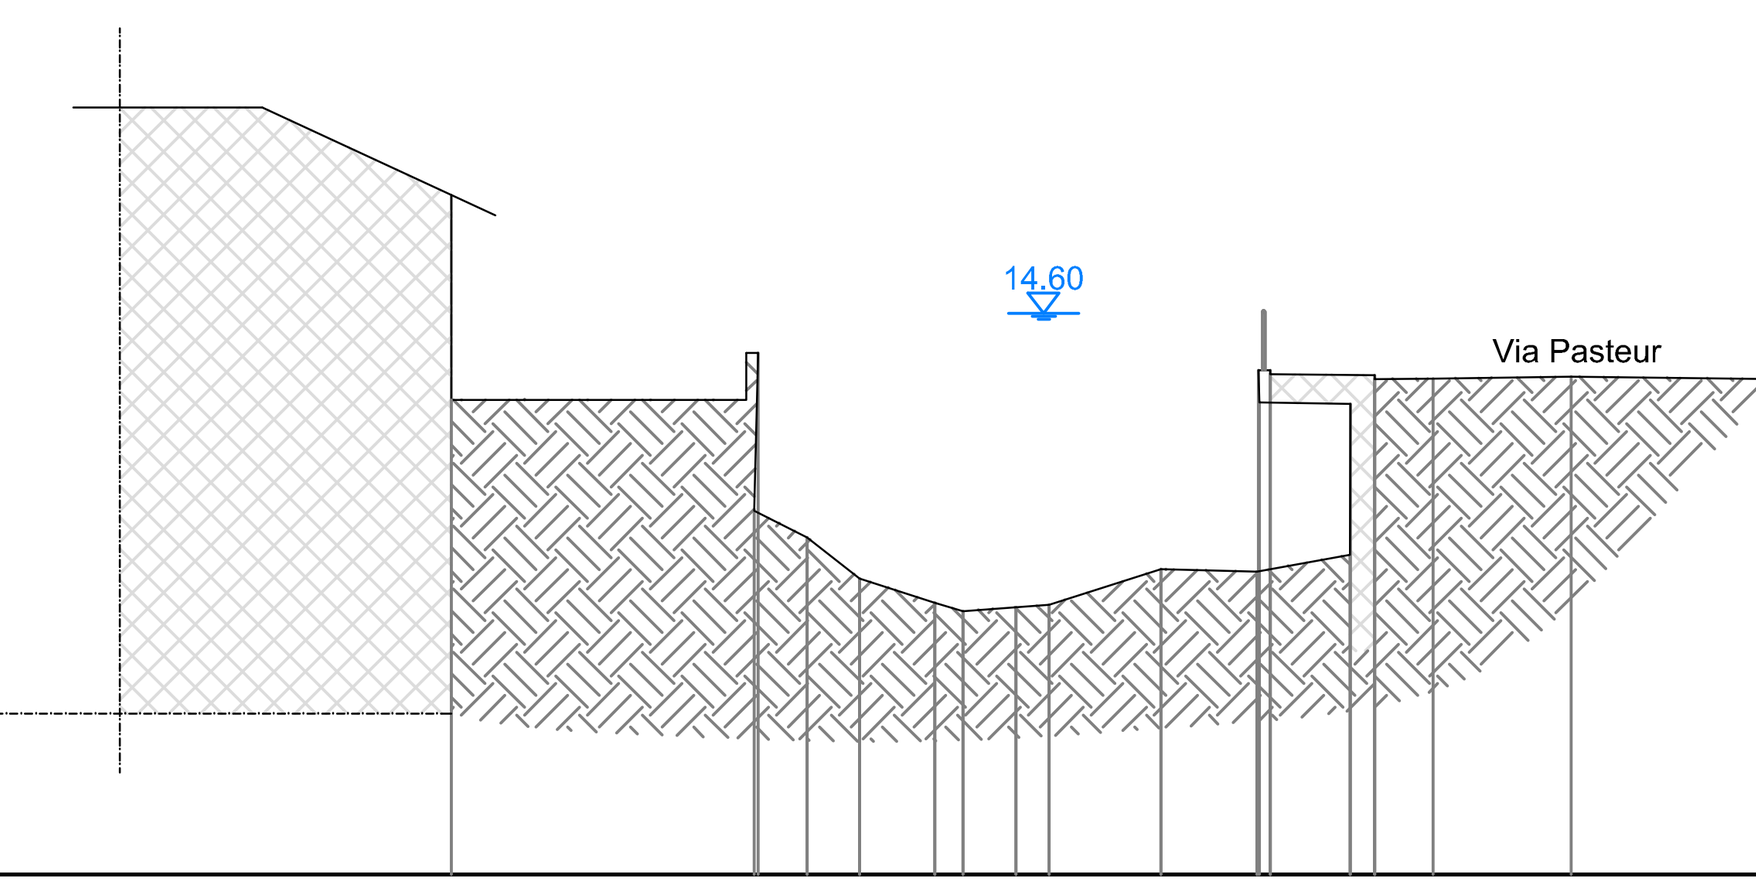

QT.RIF. 5.00

QUOTE TERRENO	13.12 · 11.23 13.92 11.17 11.09 10.77 10.07 9.65 9.51 · 9.57 9.61 · 10.23 · 10.19 13.62 13.08 13.63 13.56 10.47 13.05 13.48 13.54 13.48 · 13.51 · 13.47
DIST.PARZIALI TERRENO	0.84 · 0.90 · 1.28 · 0.48 · 0.91 · 0.57 · 1.92 · 1.64 · 1.36 · 0.41 · 1.00 · 2.36 · 3.55


SEZIONE N. : 80
SCALA 1:200

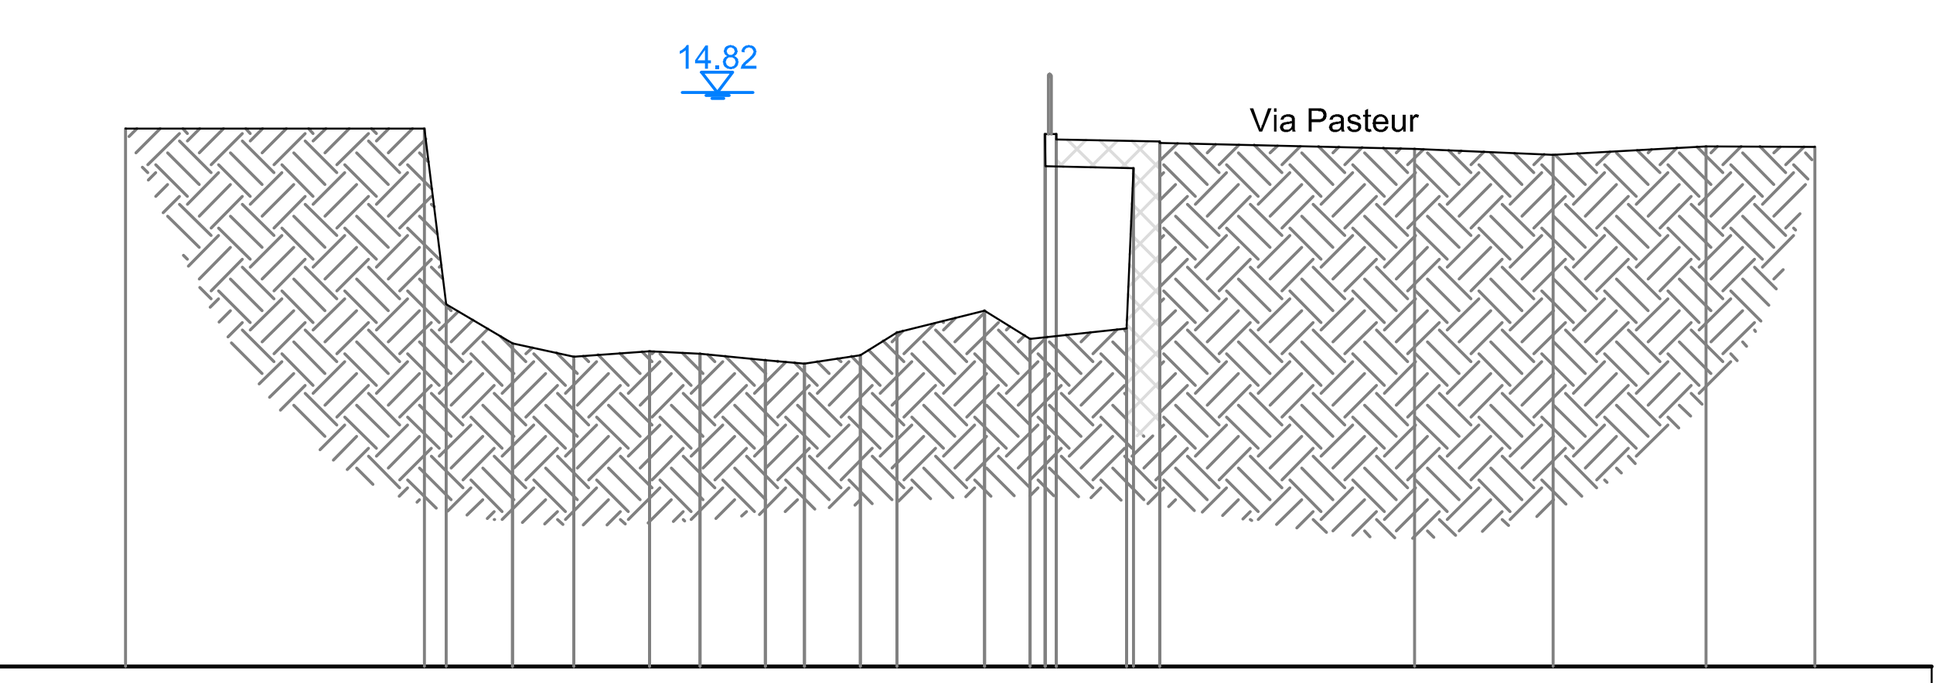

QT.RIF. 5.00

QUOTE TERRENO	14.20 · 14.20 11.20 · 10.53 · 10.30 · 10.39 · 10.35 · 10.24 · 10.18 · 10.33 · 10.71 · 11.09 · 10.61 14.11 13.56 14.11 14.02 10.78 13.53 13.98 13.96 · 13.86 · 13.75 · 13.90 · 13.89
DIST.PARZIALI TERRENO	5.11 · 1.14 · 1.05 · 1.29 · 0.87 · 1.11 · 0.67 · 0.96 · 0.62 · 1.50 · 0.78 · 1.20 · 0.46 · 4.35 · 2.37 · 2.61 · 1.86


SEZIONE N. : 90
SCALA 1:200

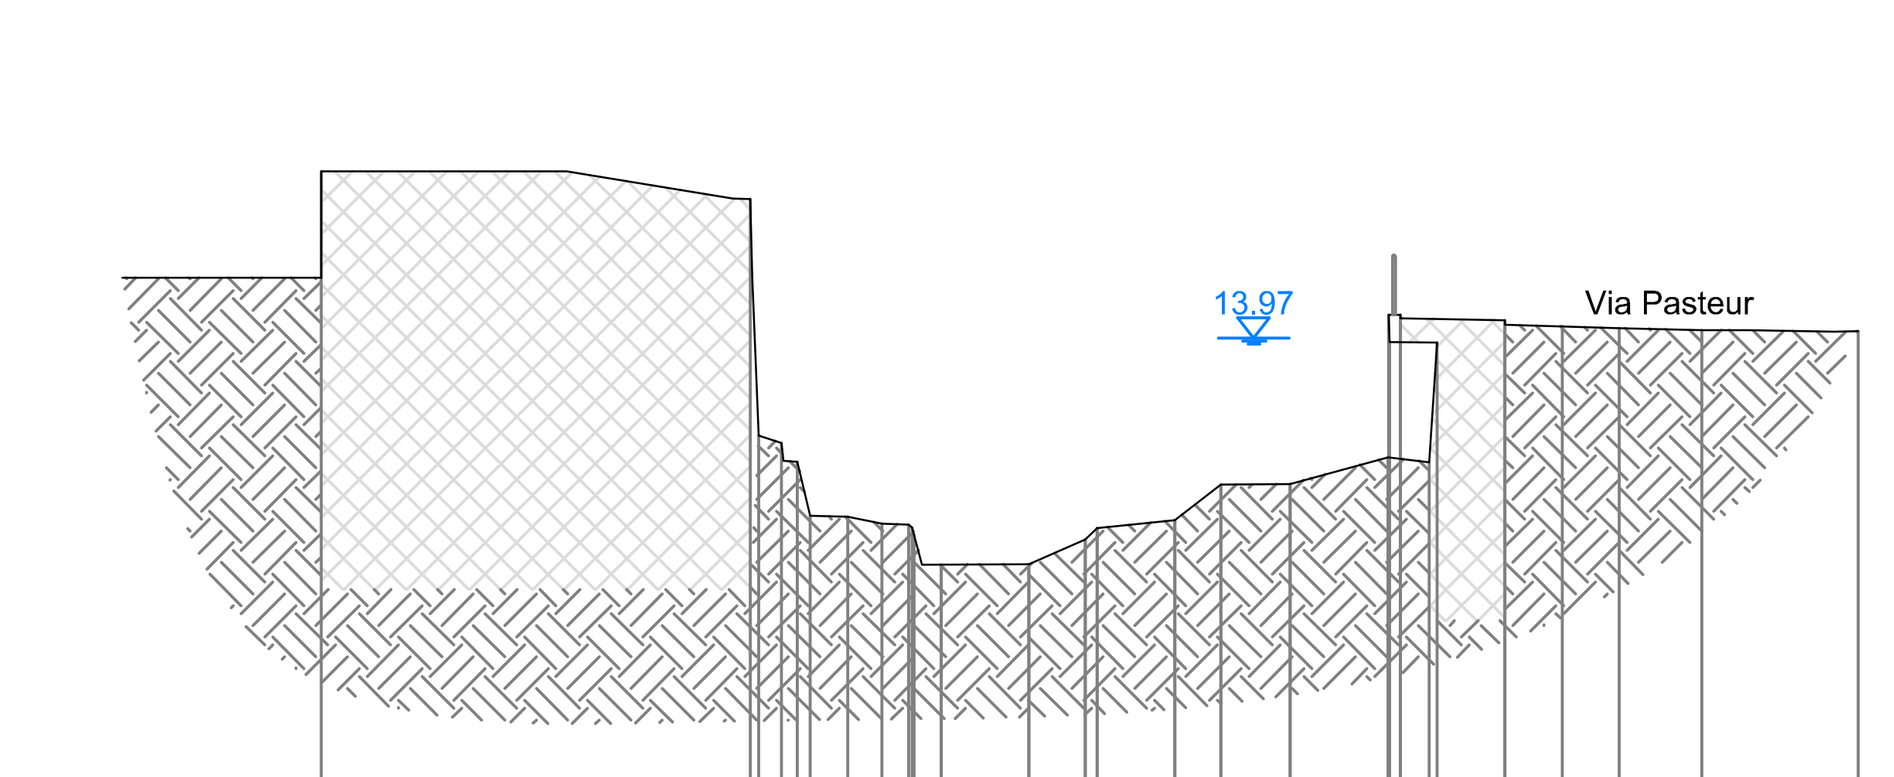

QT.RIF. 5.00

QUOTE TERRENO	16.35 12.30 12.18 11.86 10.93 10.91 10.80 10.78 10.73 10.61 10.10 10.52 10.72 · 10.85 · 11.46 · 11.48 · 11.93 14.37 13.91 14.37 14.31 11.85 13.89 14.28 14.20 14.17 14.14 14.10 · 14.09
DIST.PARZIALI TERRENO	0.38 · 0.64 · 0.58 · 0.46 · 1.50 · 0.96 · 1.33 · 0.79 · 1.18 · 1.68 · 0.49 · 1.17 · 0.98 · 0.98 · 1.41 · 2.68


SEZIONE N. : 100
SCALA 1:200

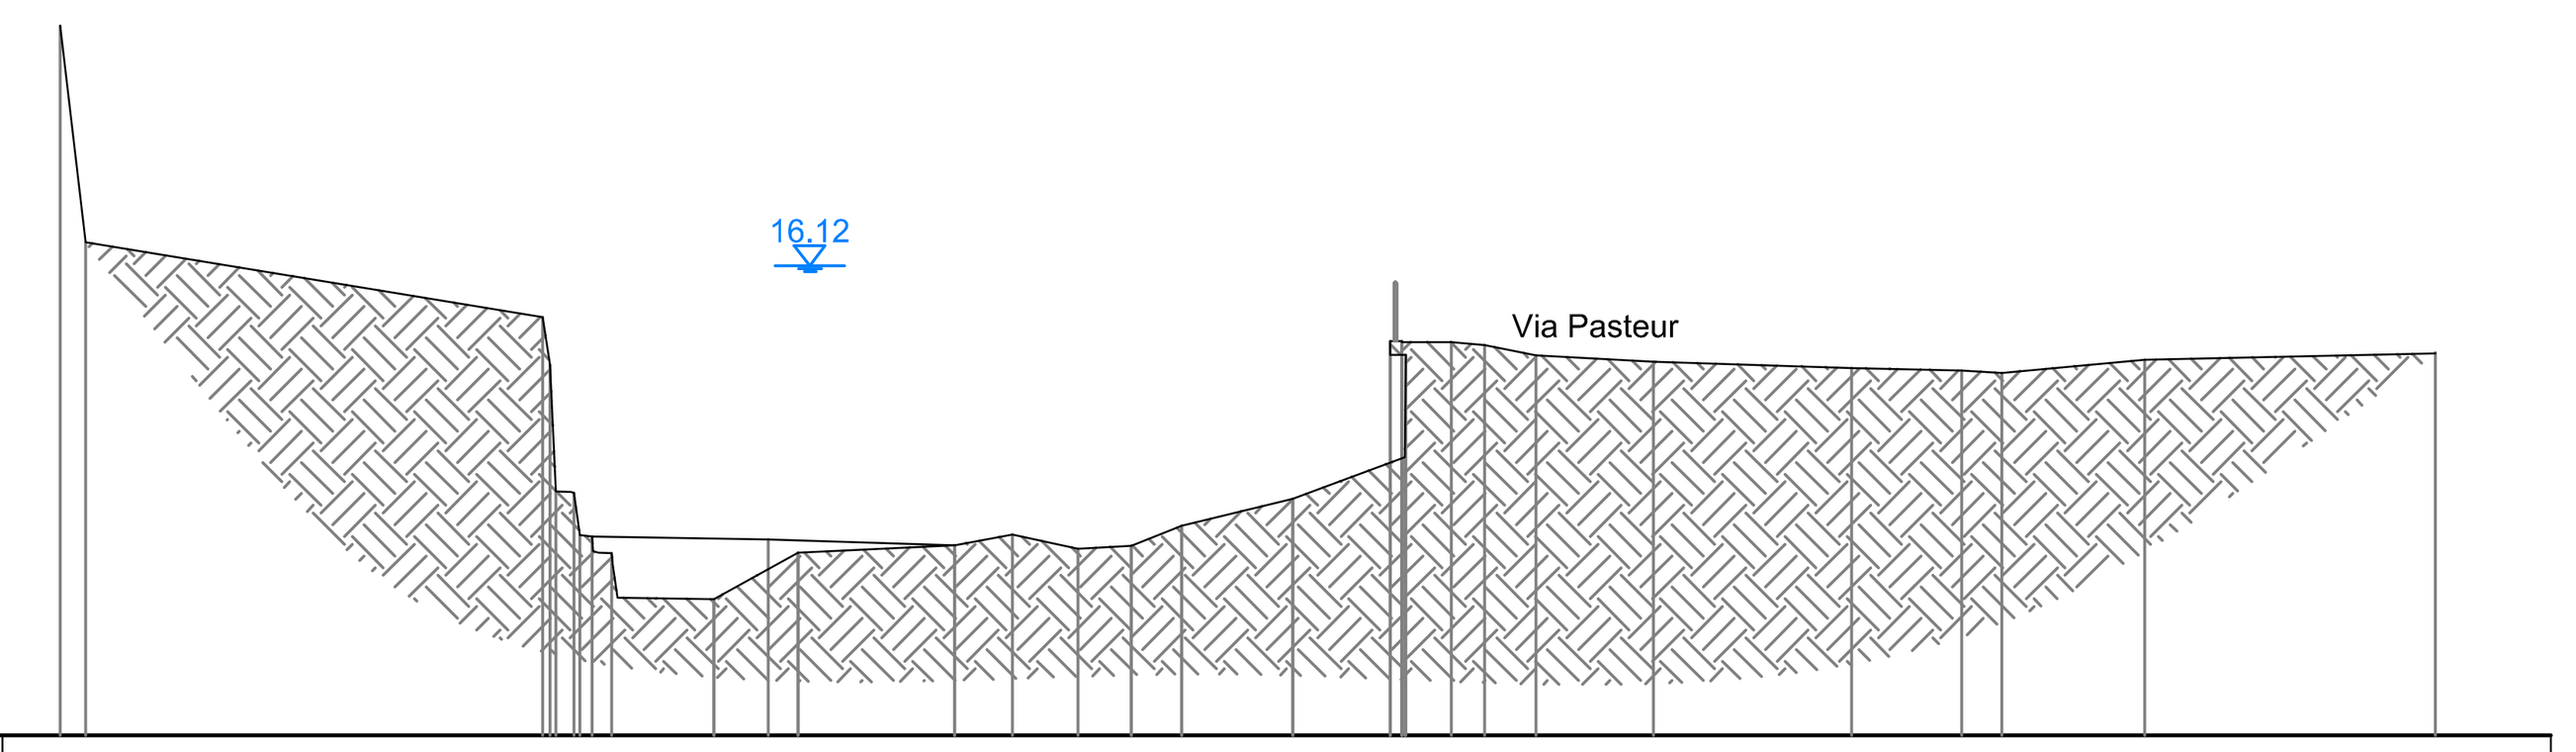

QT.RIF. 8.00

QUOTE TERRENO	20.27 16.53 · 15.23 14.41 12.21 12.19 11.46 11.44 11.15 10.36 11.39 11.16 · 11.29 · 11.47 · 11.23 · 11.28 · 11.63 · 12.09 · 14.58 14.82 14.80 12.81 14.58 14.80 14.75 14.57 · 14.46 · 14.35 · 14.31 14.27 · 14.49 · 14.60
DIST.PARZIALI TERRENO	0.44 · 7.91 · 0.34 · 1.77 · 0.94 · 0.51 · 2.71 · 1.00 · 1.13 · 0.93 · 0.87 · 1.92 · 1.69 · 0.79 · 0.57 · 0.89 · 2.03 · 3.43 · 1.90 · 0.70 · 2.47 · 5.03


SEZIONE N. : 110
SCALA 1:200

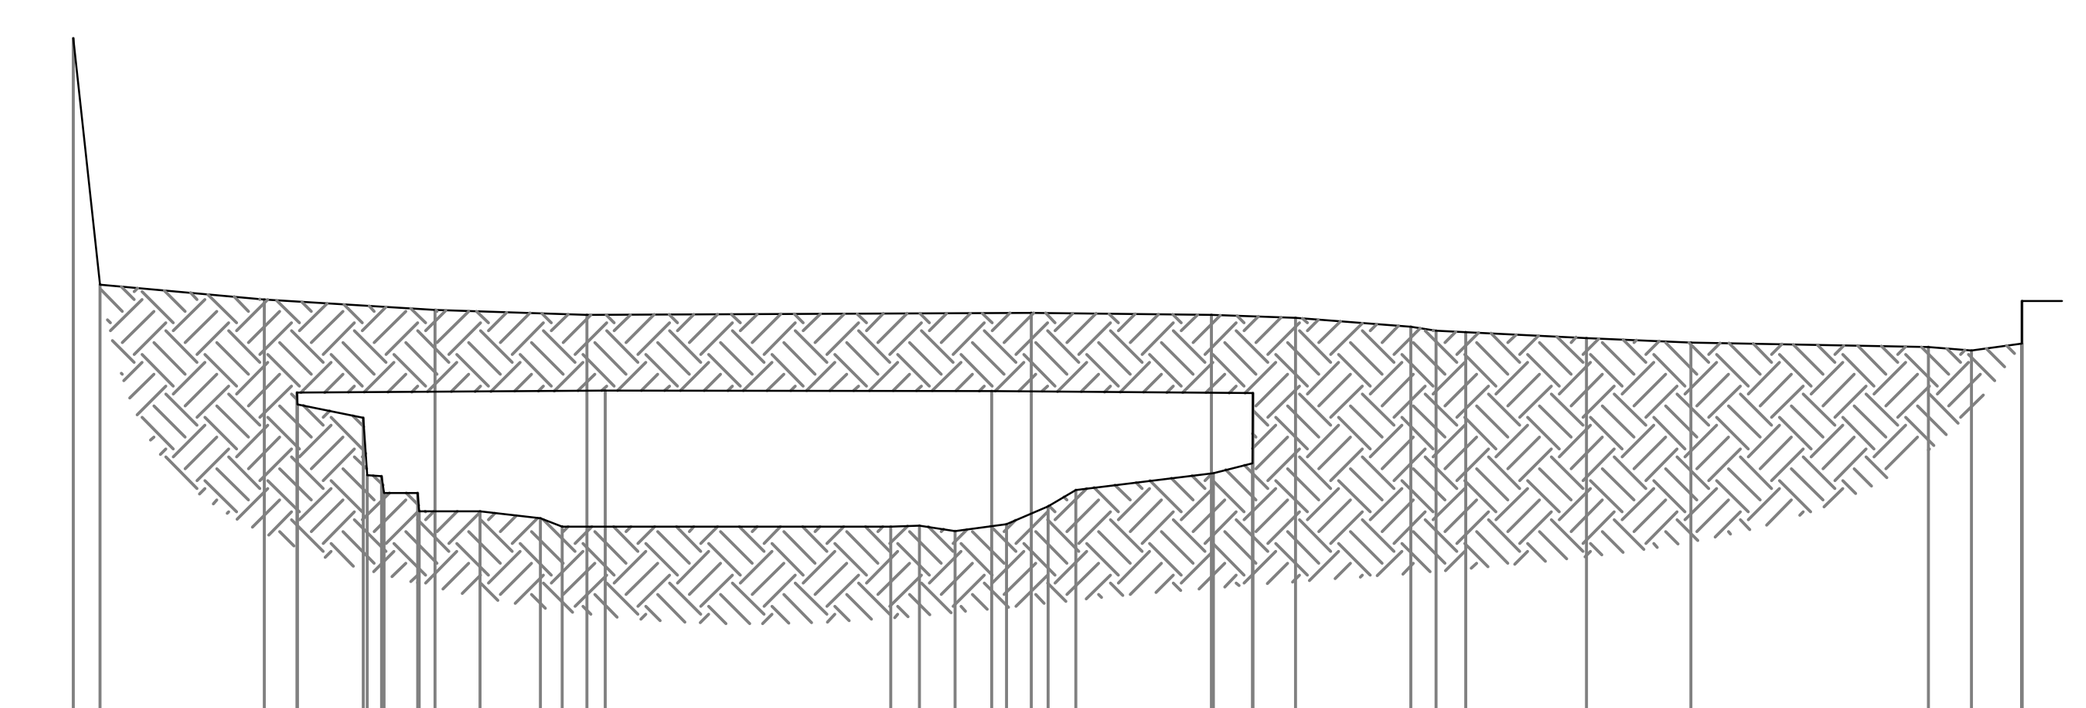

QT.RIF. 8.00

QUOTE TERRENO	19.66 15.45 · 15.20 13.61 13.40 13.18 12.19 12.18 11.89 11.57 15.02 11.57 11.45 11.31 14.93 13.64 · 11.31 11.33 11.24 13.64 11.36 14.97 11.66 11.94 · 14.94 12.23 12.40 13.60 14.88 · 14.73 14.67 14.64 · 14.54 · 14.46 · 14.38 14.33 15.17 14.45
DIST.PARZIALI TERRENO	0.45 · 2.81 · 0.56 · 1.13 · 0.58 · 0.77 · 1.04 · 0.37 · 0.42 · 4.88 · 0.50 · 0.61 · 0.63 · 0.43 · 0.47 · 2.32 · 0.67 · 0.72 · 1.98 · 0.42 · 0.51 · 2.07 · 1.78 · 4.06 · 0.74 · 0.86


SEZIONE N. : 120
SCALA 1:200

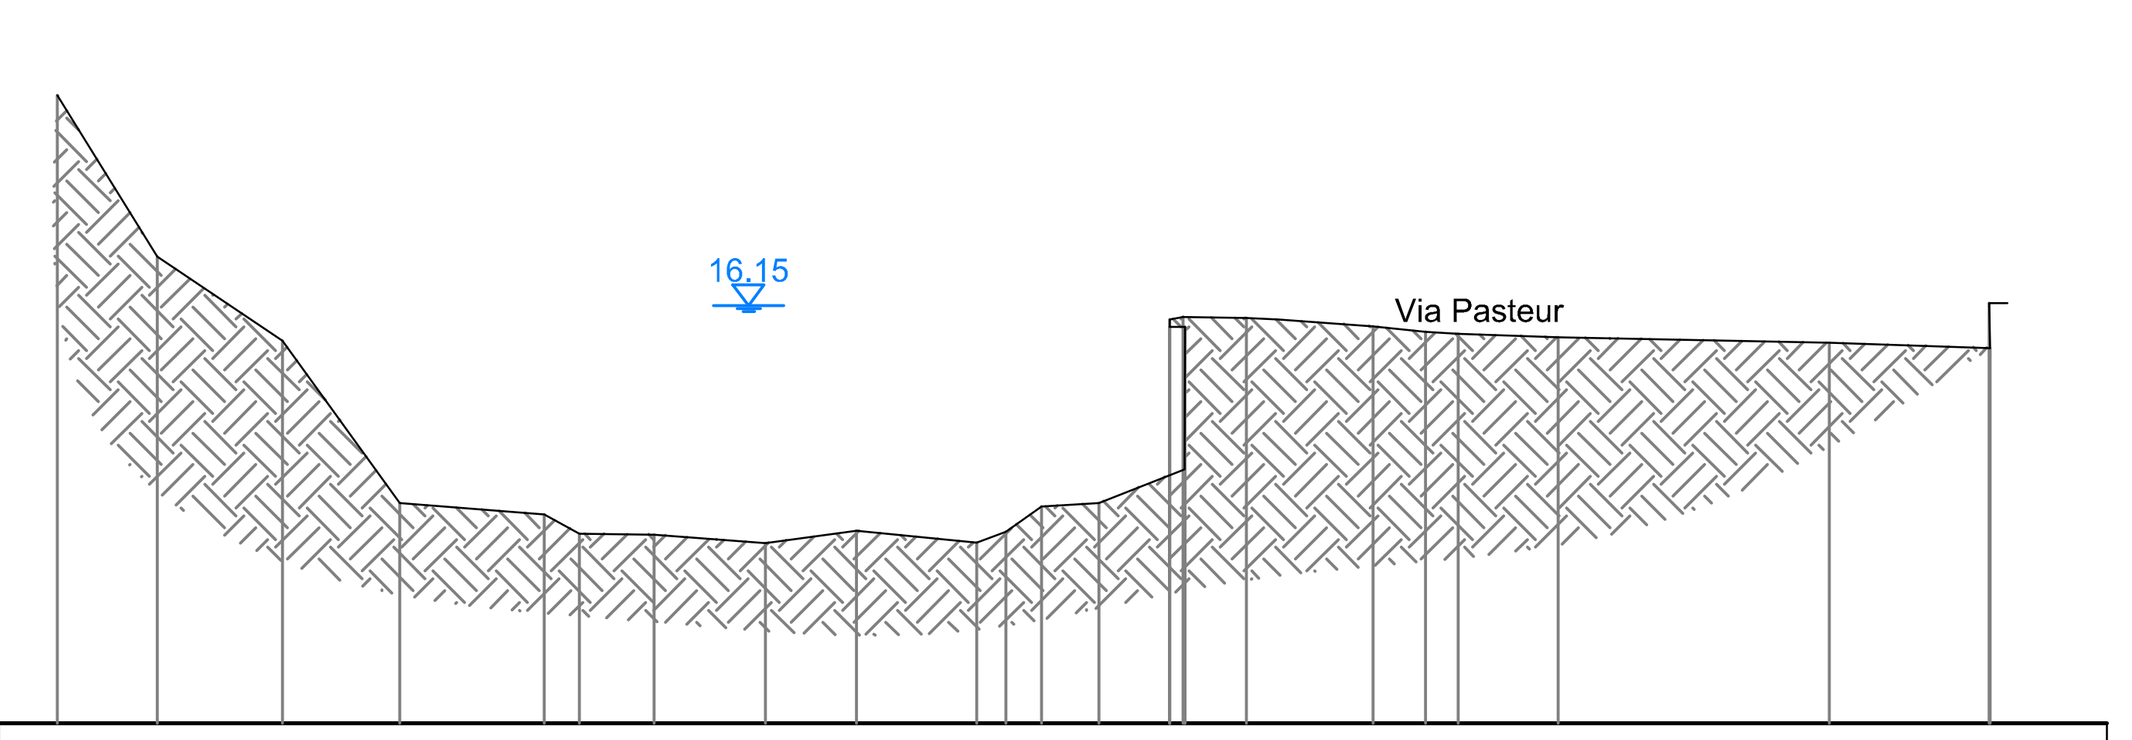

QT.RIF. 8.00

QUOTE TERRENO	18.74 · 15.98 · 14.55 · 11.77 · 11.57 11.25 · 11.23 · 11.08 · 11.30 · 11.09 11.28 11.71 · 11.77 · 14.91 14.78 14.95 12.35 14.78 14.93 · 14.80 · 14.70 14.66 · 14.61 · 14.51 · 15.19 14.42
DIST.PARZIALI TERRENO	1.71 · 2.14 · 2.01 · 2.47 · 0.60 · 1.27 · 1.90 · 1.56 · 2.05 · 0.50 · 0.61 · 0.98 · 1.21 · 1.05 · 2.17 · 0.90 · 0.56 · 1.71 · 4.64 · 2.73


SEZIONE N. : 130
SCALA 1:200

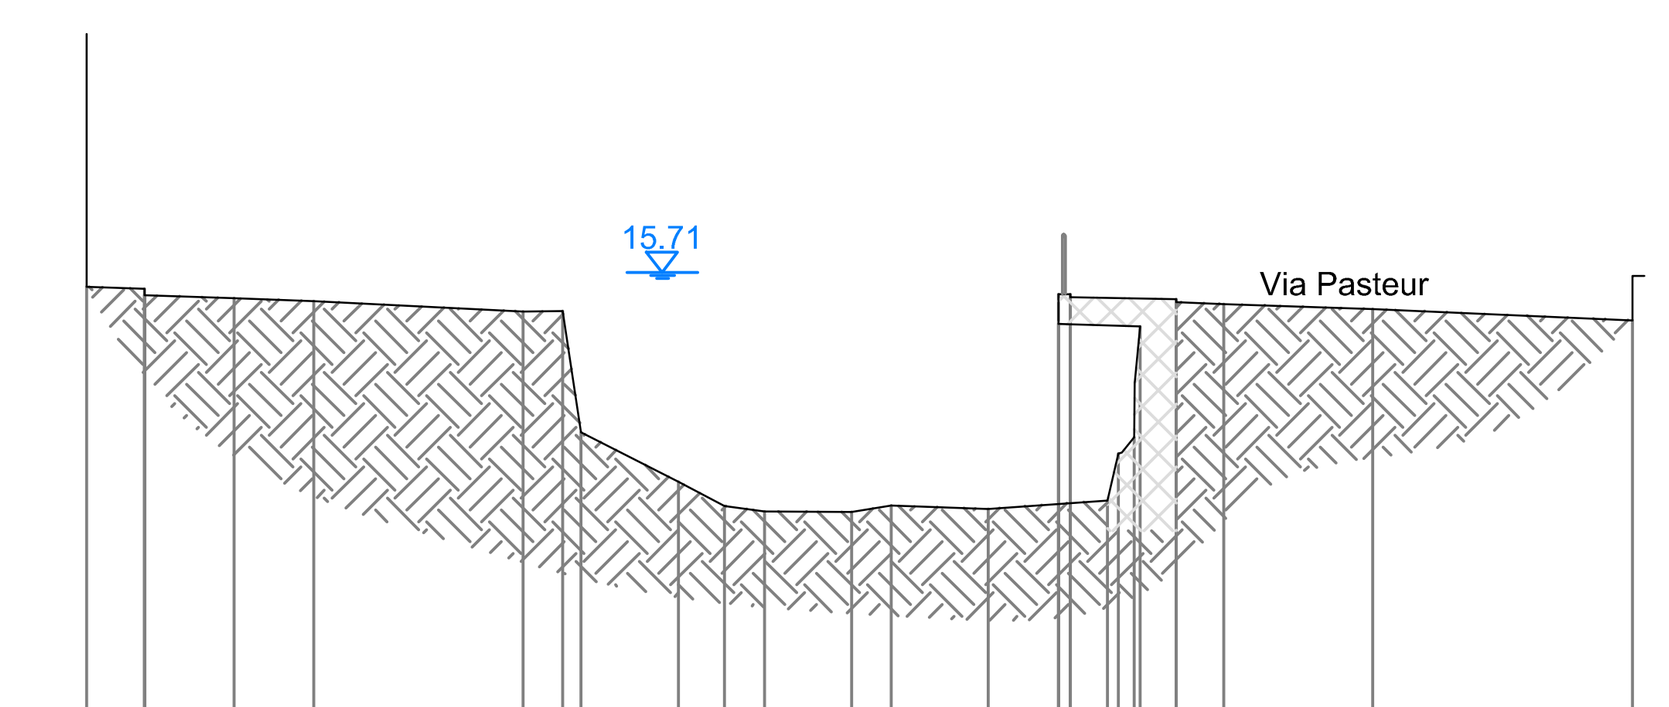

QT.RIF. 8.00

QUOTE TERRENO	15.47 · 15.32 15.43 · 15.27 · 15.22 · 15.04 15.05 12.98 · 12.13 · 11.72 · 11.63 · 11.62 11.73 · 11.67 · 15.34 14.83 15.34 15.29 11.81 12.62 12.89 14.79 15.26 15.21 15.17 15.09 · 14.89
DIST.PARZIALI TERRENO	0.99 · 1.54 · 1.36 · 3.59 · 0.68 · 1.66 · 0.79 · 0.69 · 1.49 · 0.67 · 1.66 · 1.21 · 0.63 · 0.62 · 0.82 · 2.54 · 4.45


SEZIONE N. : 140
SCALA 1:200

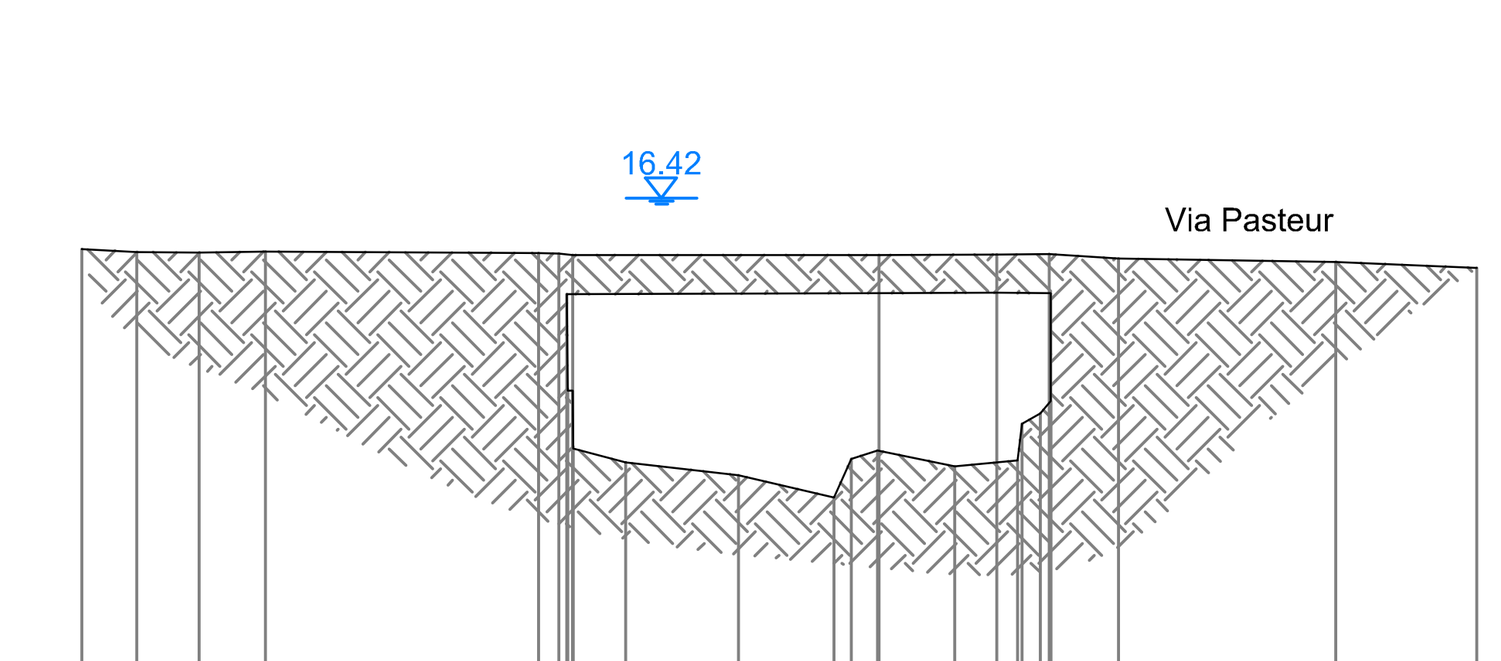

QT.RIF. 8.00

QUOTE TERRENO	15.55 · 15.50 · 15.49 · 15.51 · 15.49 15.47 14.78 13.13 13.13 15.45 12.14 11.90 11.68 · 11.30 11.97 12.11 15.45 11.83 15.46 11.94 12.56 12.75 15.46 14.79 12.95 15.39 · 15.33 · 15.23
DIST.PARZIALI TERRENO	0.94 · 1.07 · 1.13 · 4.67 · 0.35 · 0.90 · 1.93 · 1.64 · 0.45 · 1.30 · 0.72 · 0.35 · 1.17 · 3.71 · 2.42


SEZIONE N. : 150
SCALA 1:200

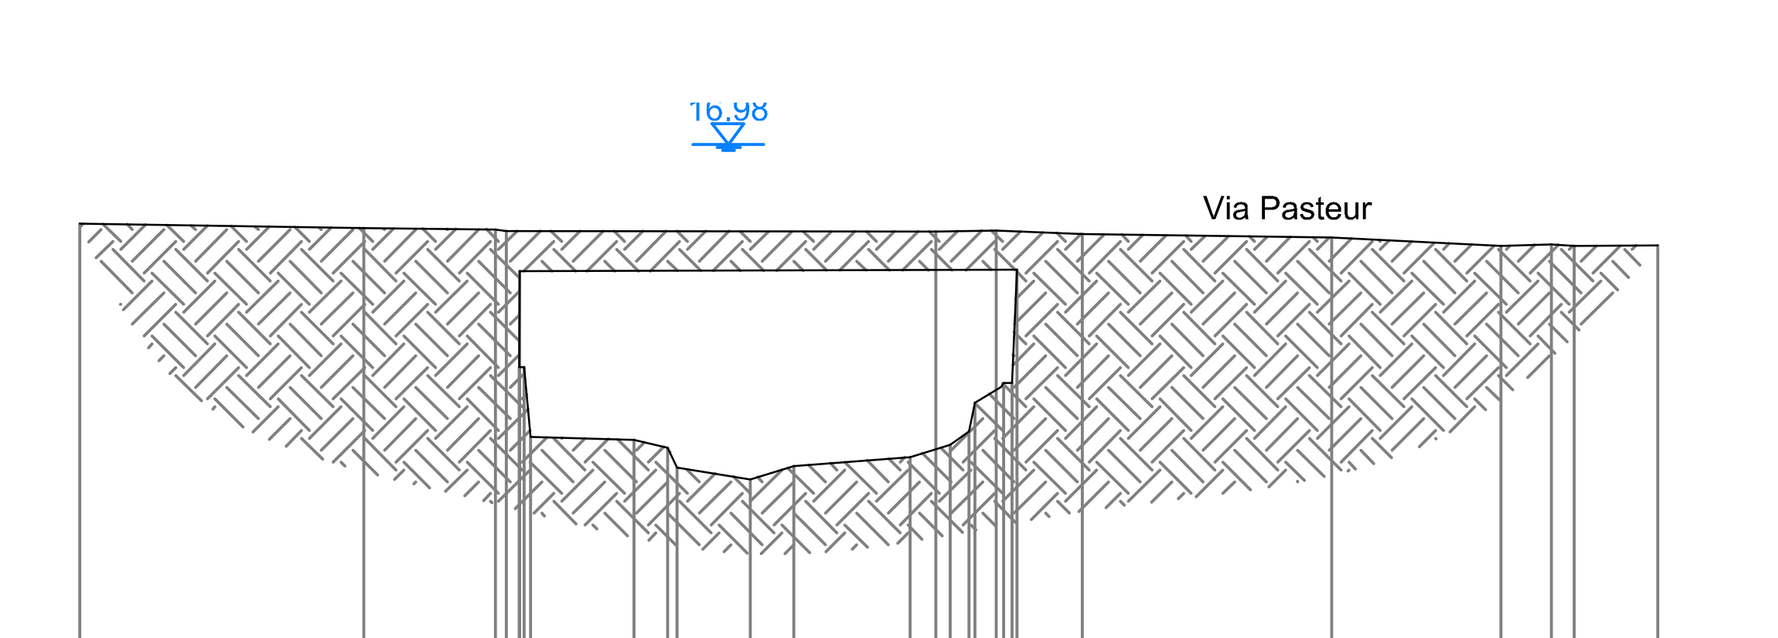

QT.RIF. 8.00

QUOTE TERRENO	15.60 · 15.52 · 15.50 15.47 15.14 14.78 13.14 11.94 11.90 11.76 11.42 11.22 11.45 · 11.60 15.46 11.81 12.04 12.53 15.48 12.87 14.80 15.41 · 15.35 · 15.21 15.24 15.21 · 15.22
DIST.PARZIALI TERRENO	4.86 · 2.25 · 1.77 · 0.58 · 1.26 · 0.74 · 1.99 · 0.44 · 0.32 · 0.36 · 1.11 · 4.27 · 2.90 · 0.86 · 0.39 · 1.43

SEZIONE N. : 160
SCALA 1:200

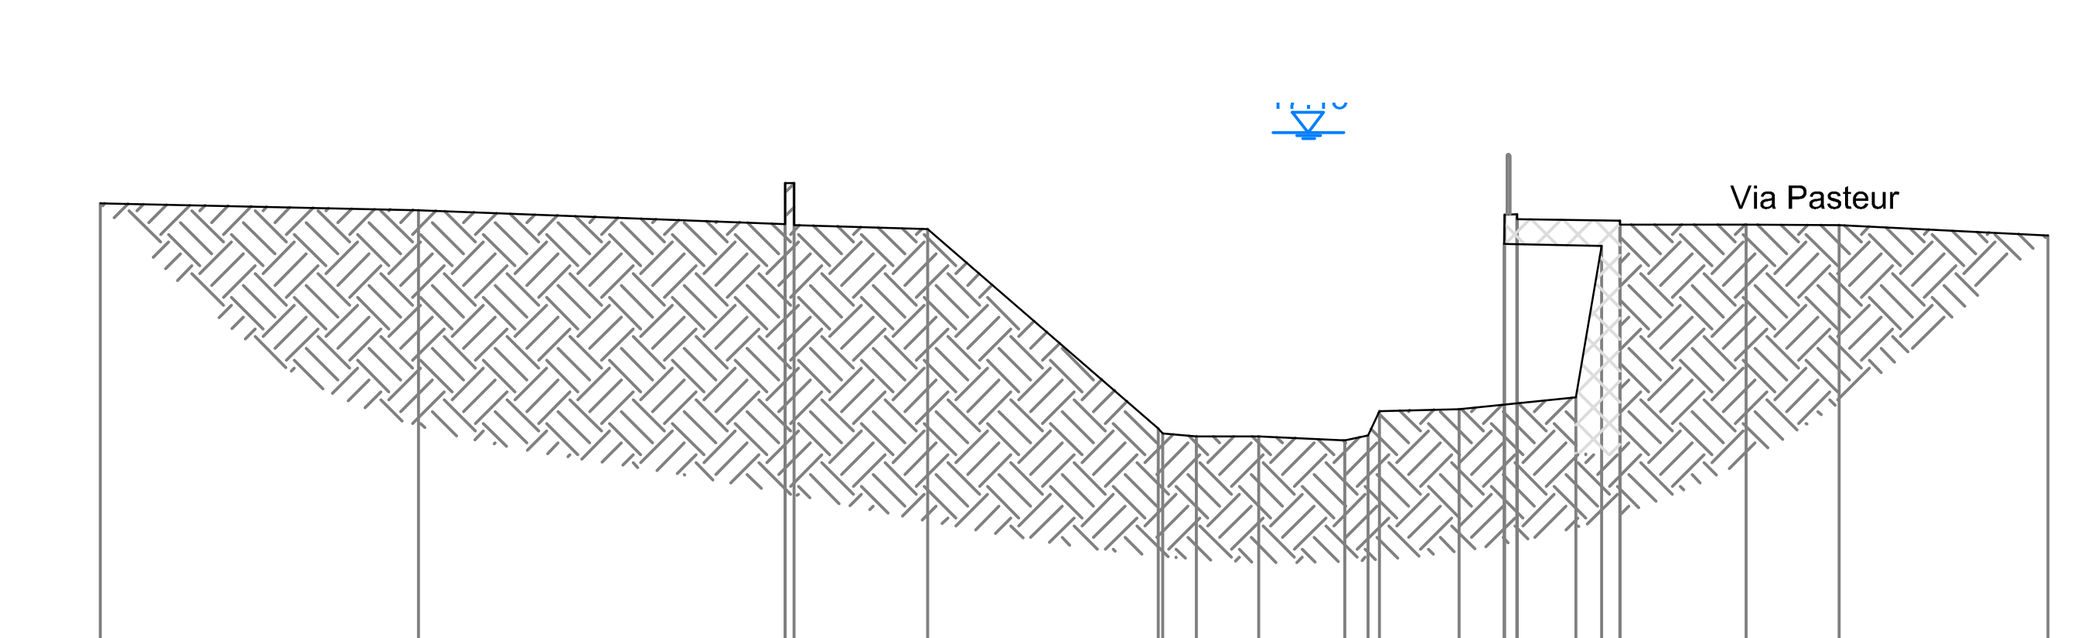

QT.RIF. 8.00

QUOTE TERRENO	15.94 · 15.82 · 15.59 16.29 16.29 · 15.50 · 12.09 12.01 11.95 · 11.96 · 11.88 11.97 12.39 · 12.42 · 15.25 15.75 15.67 15.75 12.62 15.21 15.65 15.58 15.57 · 15.56 · 15.39
DIST.PARZIALI TERRENO	5.44 · 6.27 · 2.28 · 3.95 · 0.58 · 1.06 · 1.48 · 0.40 · 1.37 · 0.77 · 1.01 · 0.44 · 2.16 · 1.59 · 3.58

Regione Liguria

Provincia di Imperia

COMUNE DI BORDIGHERA

LAVORI DI SISTEMAZIONE ED ADEGUAMENTO IDRAULICO TORRENTE BORGHETTO

SECONDO STRALCIO
TRATTO DI MONTE DA VIA ROMANA A CONFINE COMUNALE
PRIMO LOTTO FUNZIONALE

POR FESR LIGURIA 2014-2020
"INVESTIMENTI A FAVORE DELLA CRESCITA E DELL'OCCUPAZIONE"
ASSE 5 - OT5 - OBIETTIVO SPECIFICO 5.1 - AZIONE N°5.1.1.

PROGETTO DEFINITIVO

RESPONSABILE DEL PROCEDIMENTO	COMMITTENTE

SEZIONI DI RILIEVO - TRATTO A

Elaborato	Scala
9	1:200

CODICE:
16019-D03-0_RIL-A-SEZ

REVISIONE	DATA
0	OTT.2019

EDes Earth Design

PROGETTISTI:
Dott. Ing. Bartolomeo VISCONTI
Dott. Ing. Luca GATTIGLIA
Dott. Ing. Chiara PALESE

EDes Ingegneri Associati P.IVA 10759750010
Via Postumia 49, 10142 Torino Tel. +39 011.0262900 Fax. +39 011.0262902
www.edesconsulting.eu edes@edesconsulting.eu