

PLANIMETRIA DI RILIEVO - TRATTO B

Scala 1:500

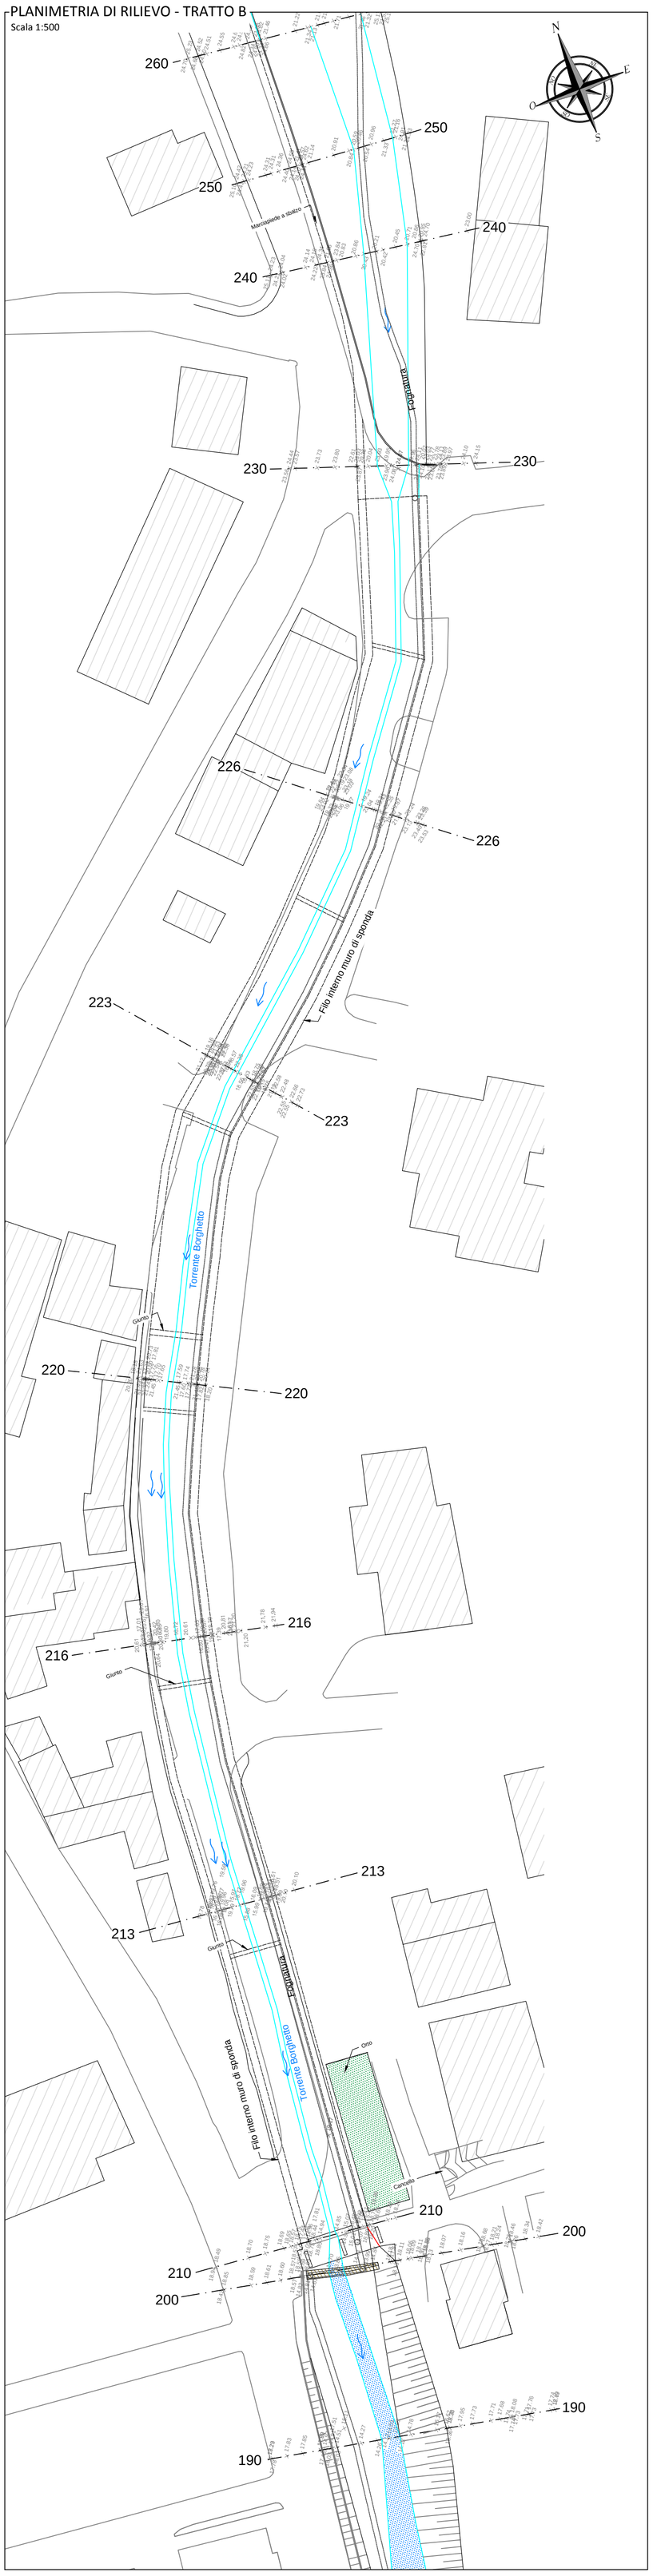

PLANIMETRIA DI RILIEVO - TRATTO B

Scala 1:500

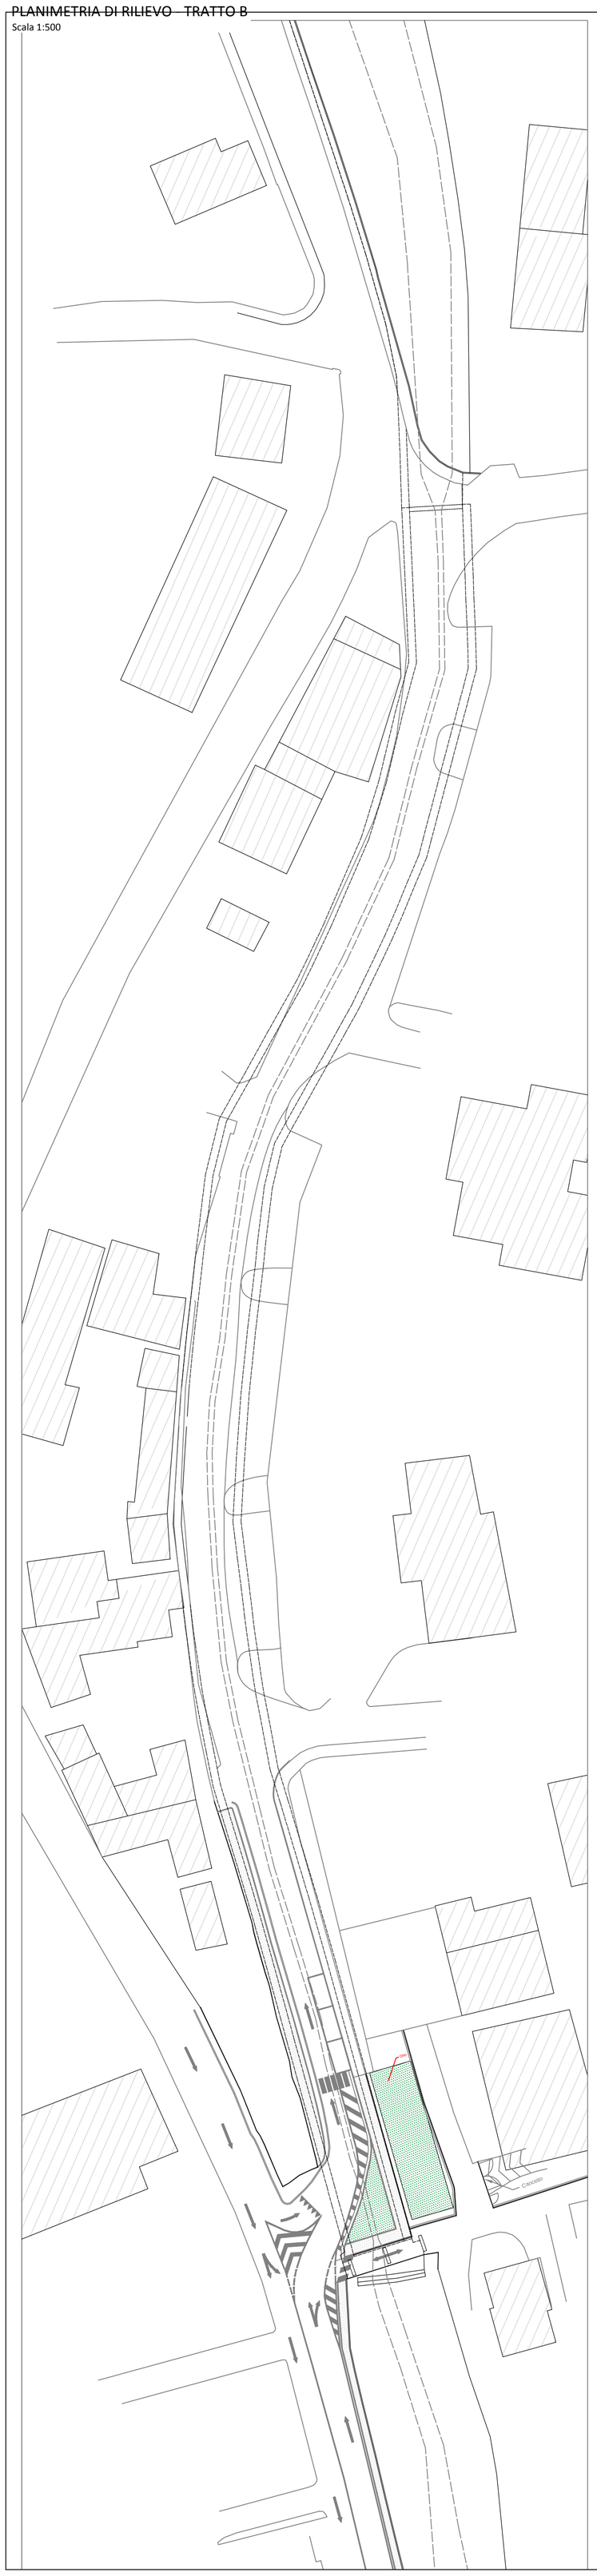

INQUADRAMENTO GENERALE DEI TRATTI DI INTERVENTO

Scala 1:5000



Regione Liguria

Provincia di Imperia

COMUNE DI BORDIGHERA

LAVORI DI SISTEMAZIONE ED ADEGUAMENTO IDRAULICO TORRENTE BORGHETTO

SECONDO STRALCIO

TRATTO DI MONTE DA VIA ROMANA A CONFINE COMUNALE

PRIMO LOTTO FUNZIONALE

POR FESR LIGURIA 2014-2020
"INVESTIMENTI A FAVORE DELLA CRESCITA E DELL'OCCUPAZIONE"
ASSE 5 - OT5 - OBIETTIVO SPECIFICO 5.1 - AZIONE N°5.1.1.

PROGETTO DEFINITIVO

RESPONSABILE DEL PROCEDIMENTO	COMMITTENTE

PLANIMETRIA DI RILIEVO - TRATTO B

Elaborato	Scala
10	1:500

CODICE:
16019-D12-0_RIL-B-PL

REVISIONE	DATA
0	OTT.2019

EDes Earth Design

PROGETTISTI:
Dott. Ing. Bartolomeo VISCONTI

Dott. Ing. Luca GATTIGLIA

Dott. Ing. Chiara PALESE

EDes Ingegneri Associati P.IVA 10759750010
Via Postumia 49, 10142 Torino Tel. +39 011.0262900 Fax. +39 011.0262902
www.edesconsulting.eu edes@edesconsulting.eu