

SEZIONE N. : 480
SCALA 1:200
QT.RIF. 30.00

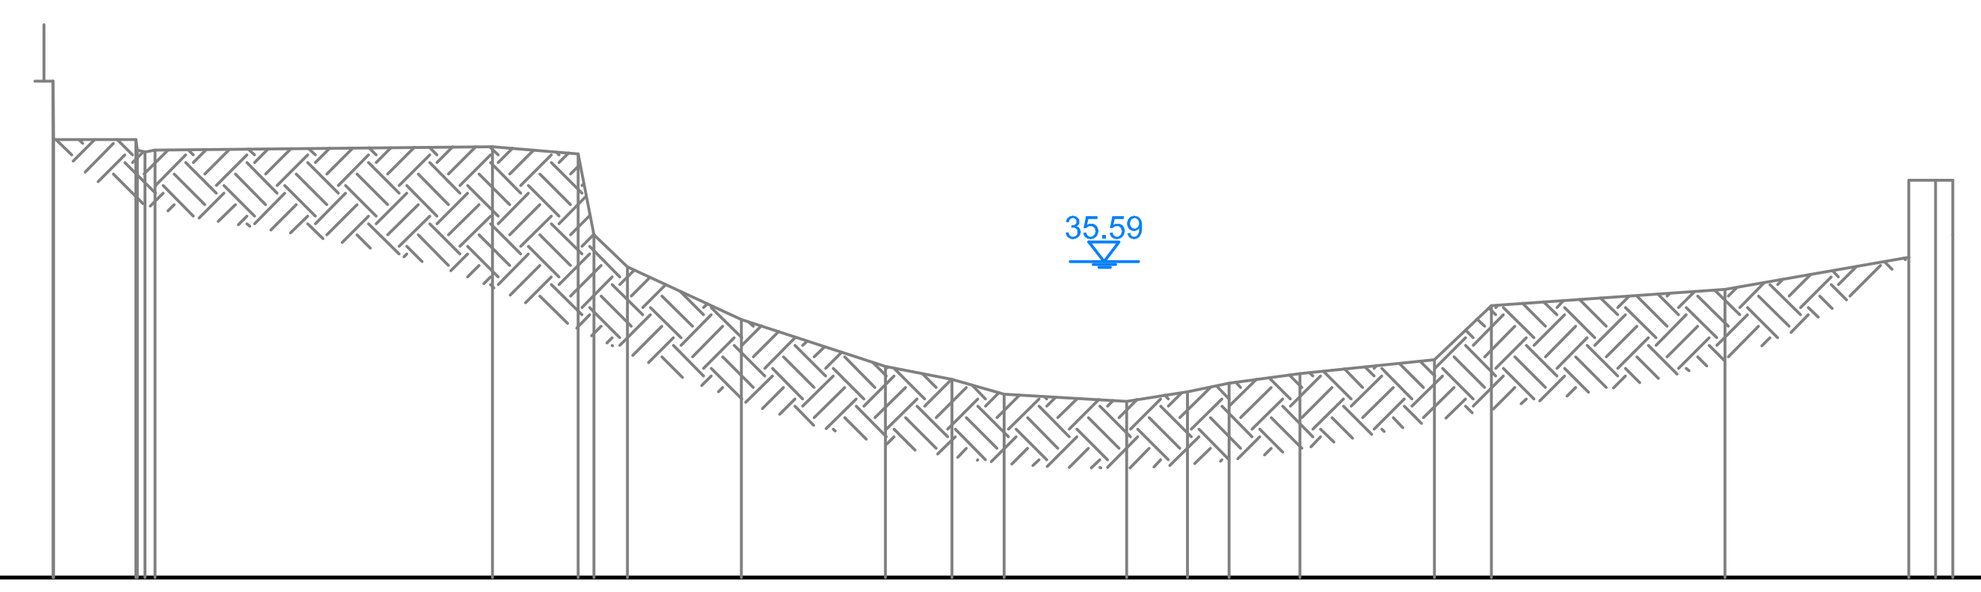


QUOTE TERRENO	38.78 37.75 37.75 37.56 37.53 37.56 37.63 37.49 36.07 35.49 34.57 33.73 33.51 33.24 33.12 33.28 33.44 33.61 33.85 34.81 35.10 35.66 37.02 36.07
DIST.PARZIALI TERRENO	1.45 5.97 1.51 0.60 2.01 2.55 1.18 0.93 2.16 1.07 0.73 1.26 2.38 1.00 4.13 3.25 0.47

SEZIONE N. : 470
SCALA 1:200
QT.RIF. 25.00

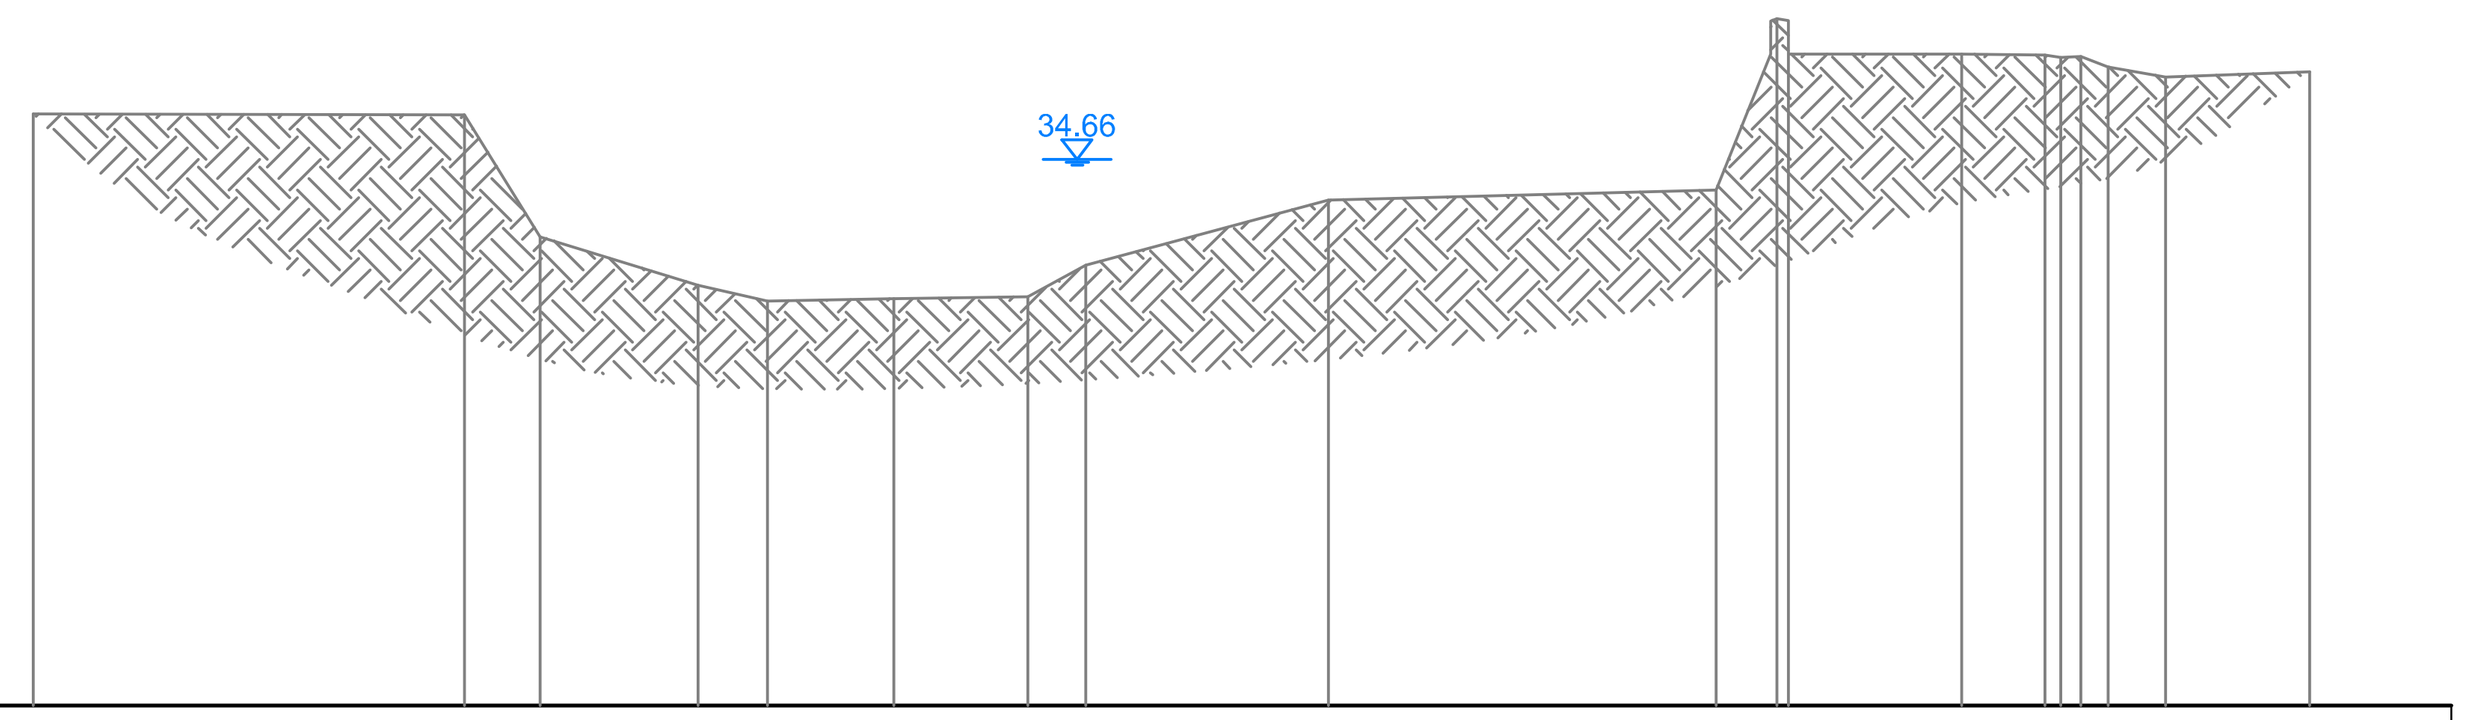


QUOTE TERRENO	35.46 35.45 33.29 32.44 32.15 32.20 32.23 32.79 33.94 34.12 37.15 36.52 36.52 36.51 36.46 36.48 36.30 36.12 36.21
DIST.PARZIALI TERRENO	7.63 1.34 2.79 1.23 2.23 2.37 1.02 4.29 6.86 1.08 3.07 1.47 0.36 0.49 1.01 2.55

SEZIONE N. : 460
SCALA 1:200
QT.RIF. 25.00

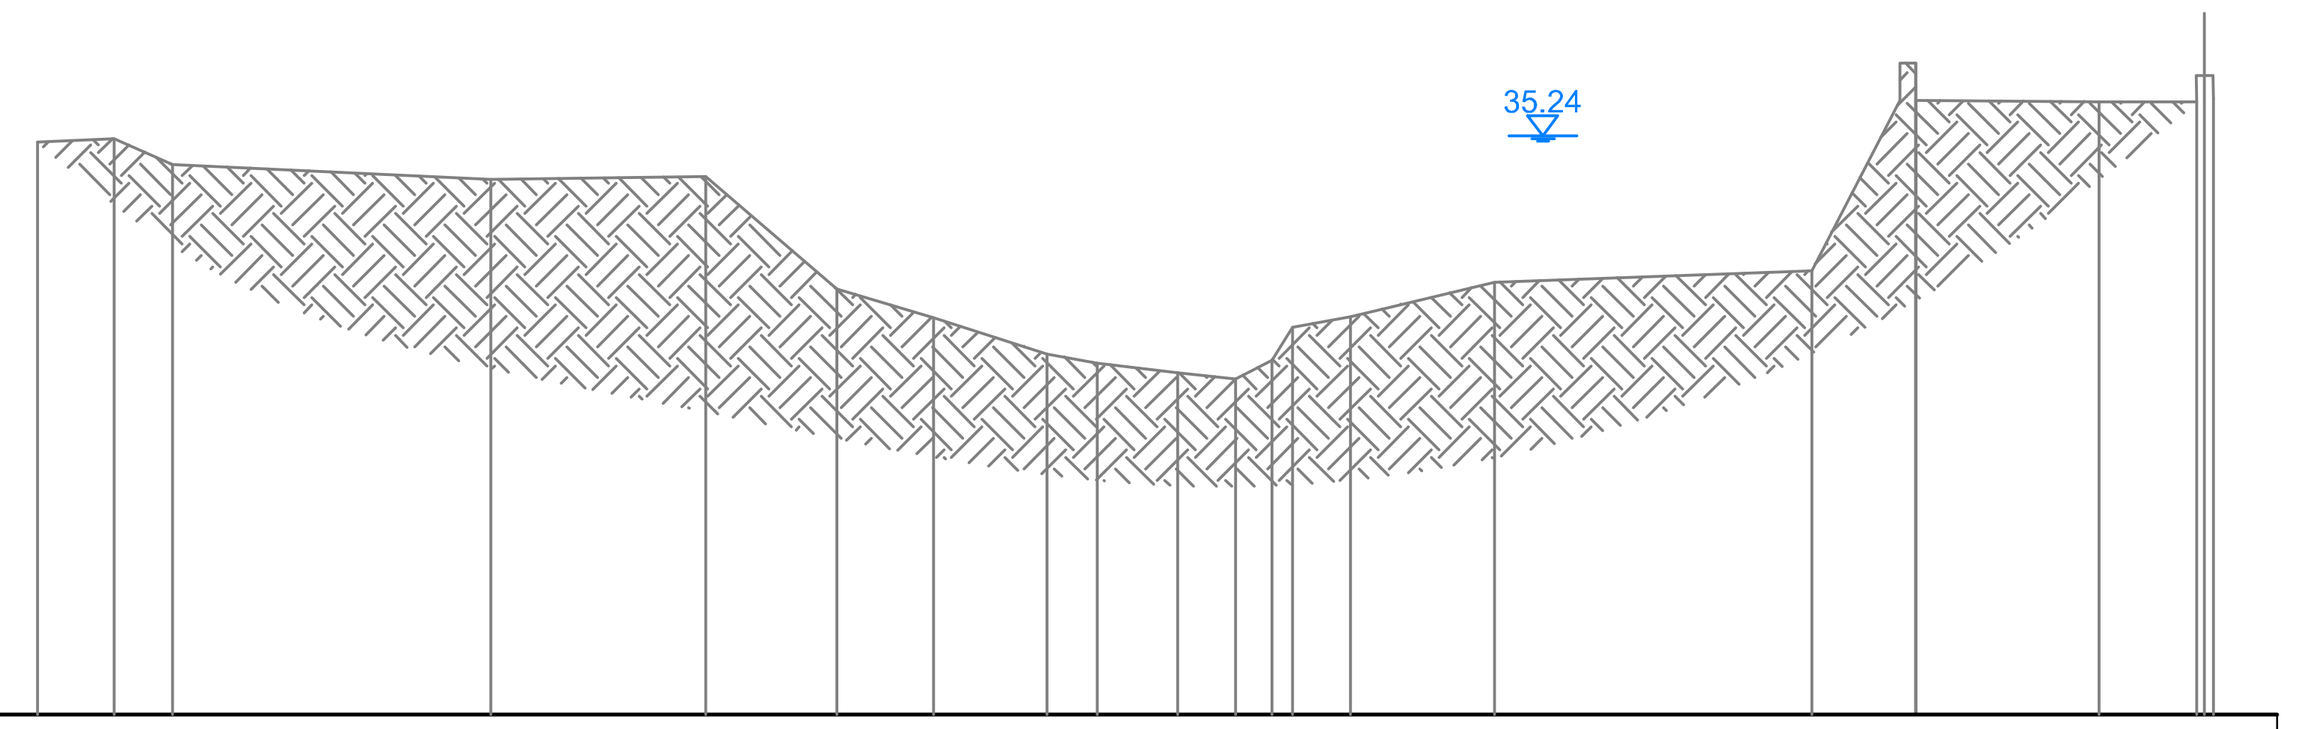


QUOTE TERRENO	35.12 35.19 34.73 34.47 34.52 32.53 32.02 31.38 31.22 31.04 30.94 31.27 31.85 32.03 32.65 32.85 36.52 35.86 35.84 35.83 36.30 35.90
DIST.PARZIALI TERRENO	1.36 1.03 5.63 3.80 2.31 1.72 2.00 0.90 1.42 1.02 0.64 0.37 1.02 2.55 5.61 1.84 3.24 1.73

SEZIONE N. : 450
SCALA 1:200
QT.RIF. 25.00

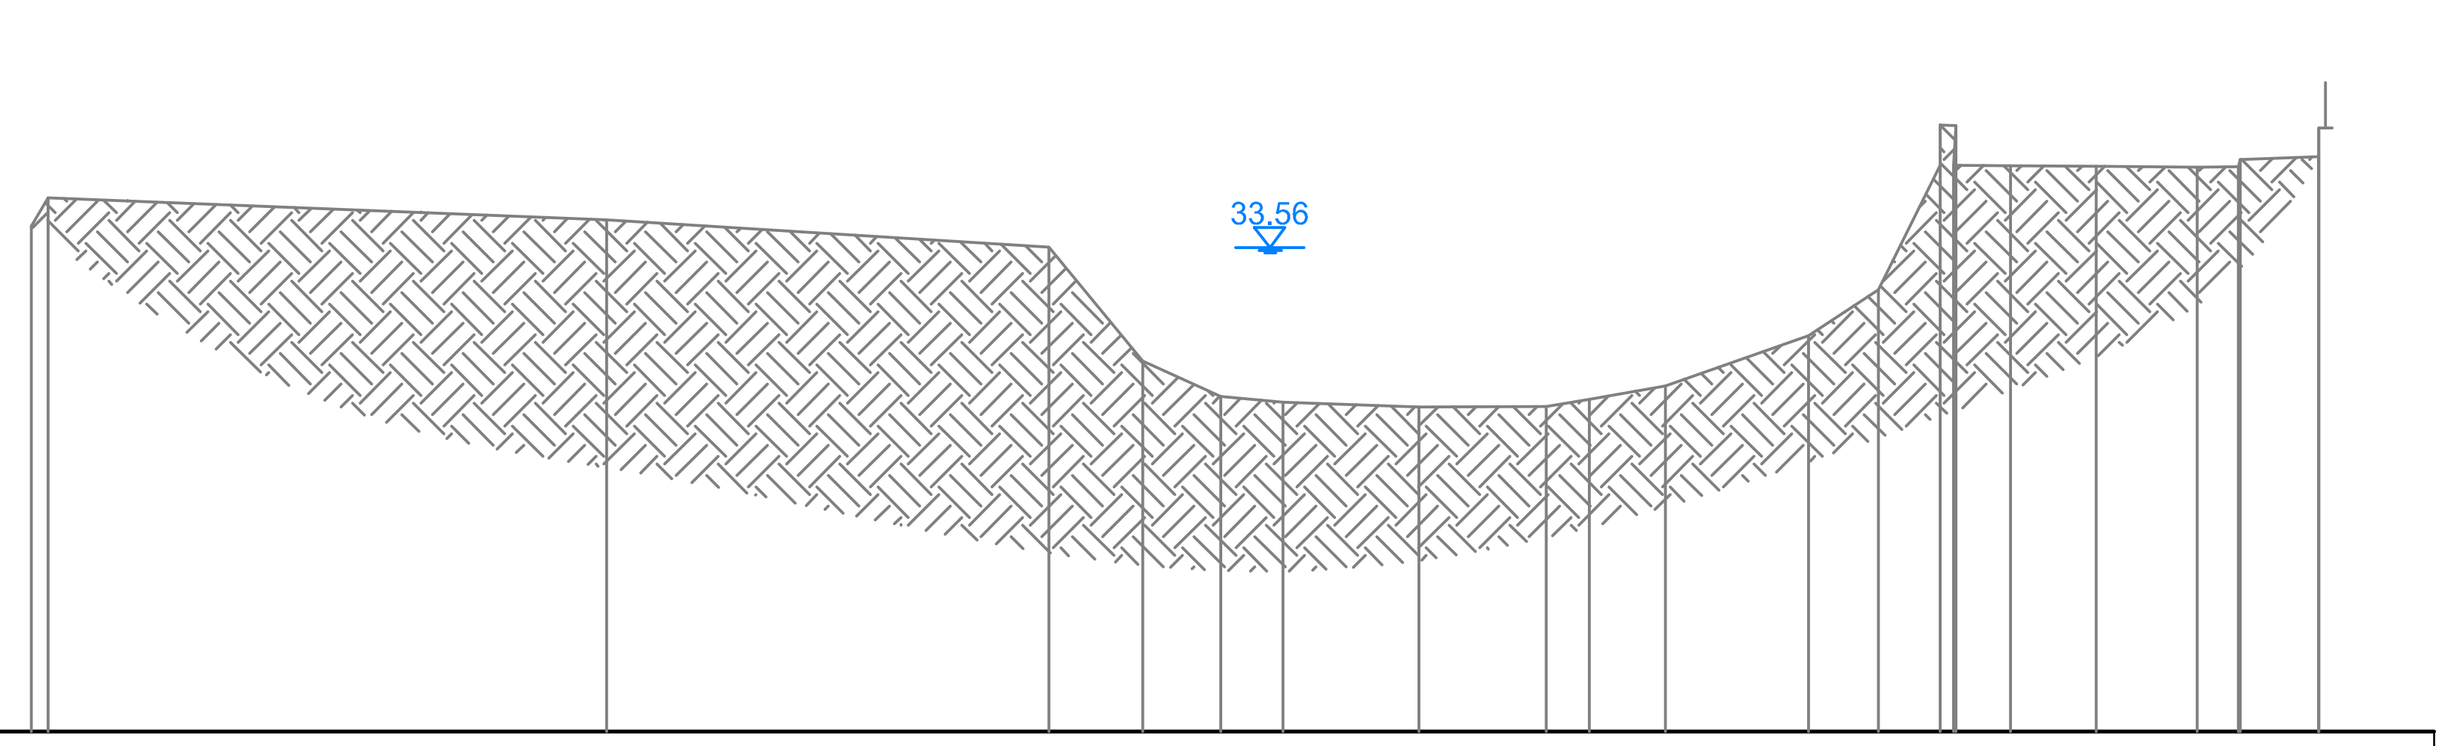


QUOTE TERRENO	33.94 34.44 34.05 33.56 31.55 30.92 30.82 30.74 30.75 30.88 31.11 32.00 32.81 35.73 35.01 35.72 35.01 35.00 34.98 34.99 35.11 35.67 35.17
DIST.PARZIALI TERRENO	9.87 7.82 1.66 1.38 1.10 2.40 2.26 0.76 1.34 2.53 1.23 1.10 0.97 1.51 1.79 0.72 1.39

SEZIONE N. : 440
SCALA 1:200
QT.RIF. 25.00

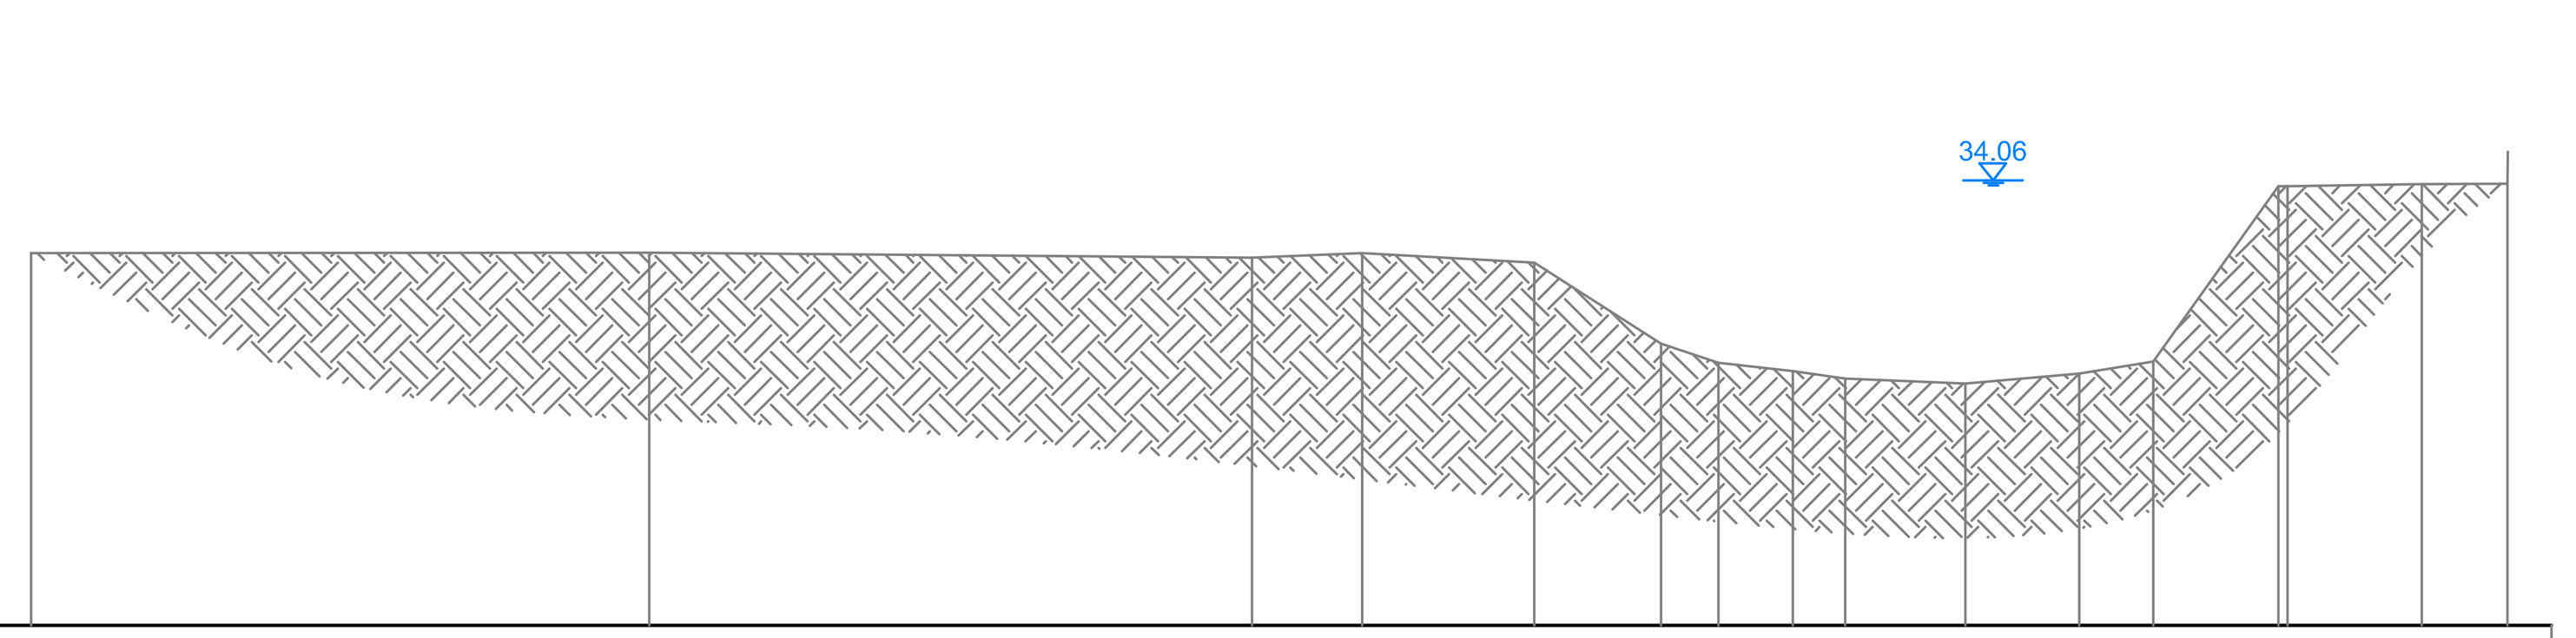


QUOTE TERRENO	32.58 32.59 32.49 32.58 32.39 30.74 30.34 30.18 30.02 29.92 30.13 30.37 33.94 33.94 33.98 34.00
DIST.PARZIALI TERRENO	12.59 12.27 2.24 3.51 2.58 1.16 1.52 1.06 2.45 2.33 1.50 2.54 2.74 1.74

SEZIONE N. : 430
SCALA 1:200
QT.RIF. 20.00

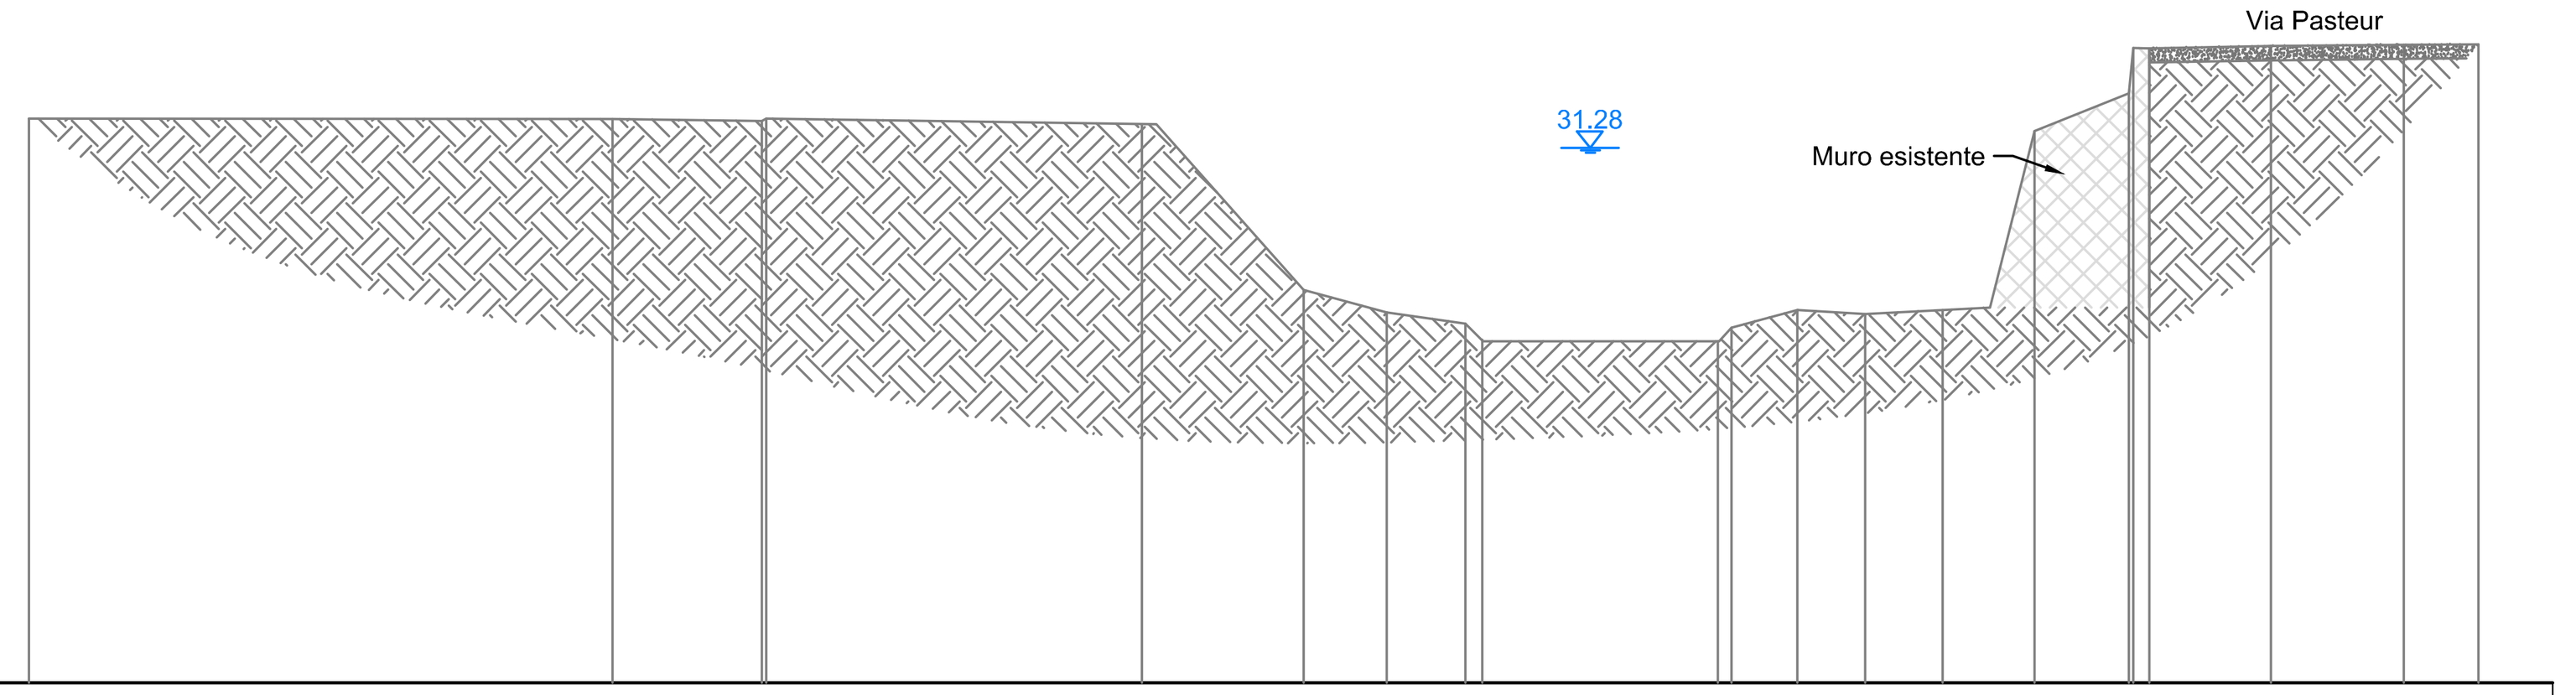


QUOTE TERRENO	31.89 31.89 31.85 31.90 31.78 28.29 27.81 27.57 27.20 27.20 27.48 27.86 27.77 27.86 31.64 32.43 33.39 33.38 33.43 33.46 33.47
DIST.PARZIALI TERRENO	12.31 3.15 8.23 3.11 1.75 1.66 0.35 4.98 1.38 1.43 1.64 1.94 1.99 0.34 2.56 2.81 1.56

SEZIONE N. : 420
SCALA 1:200
QT.RIF. 20.00

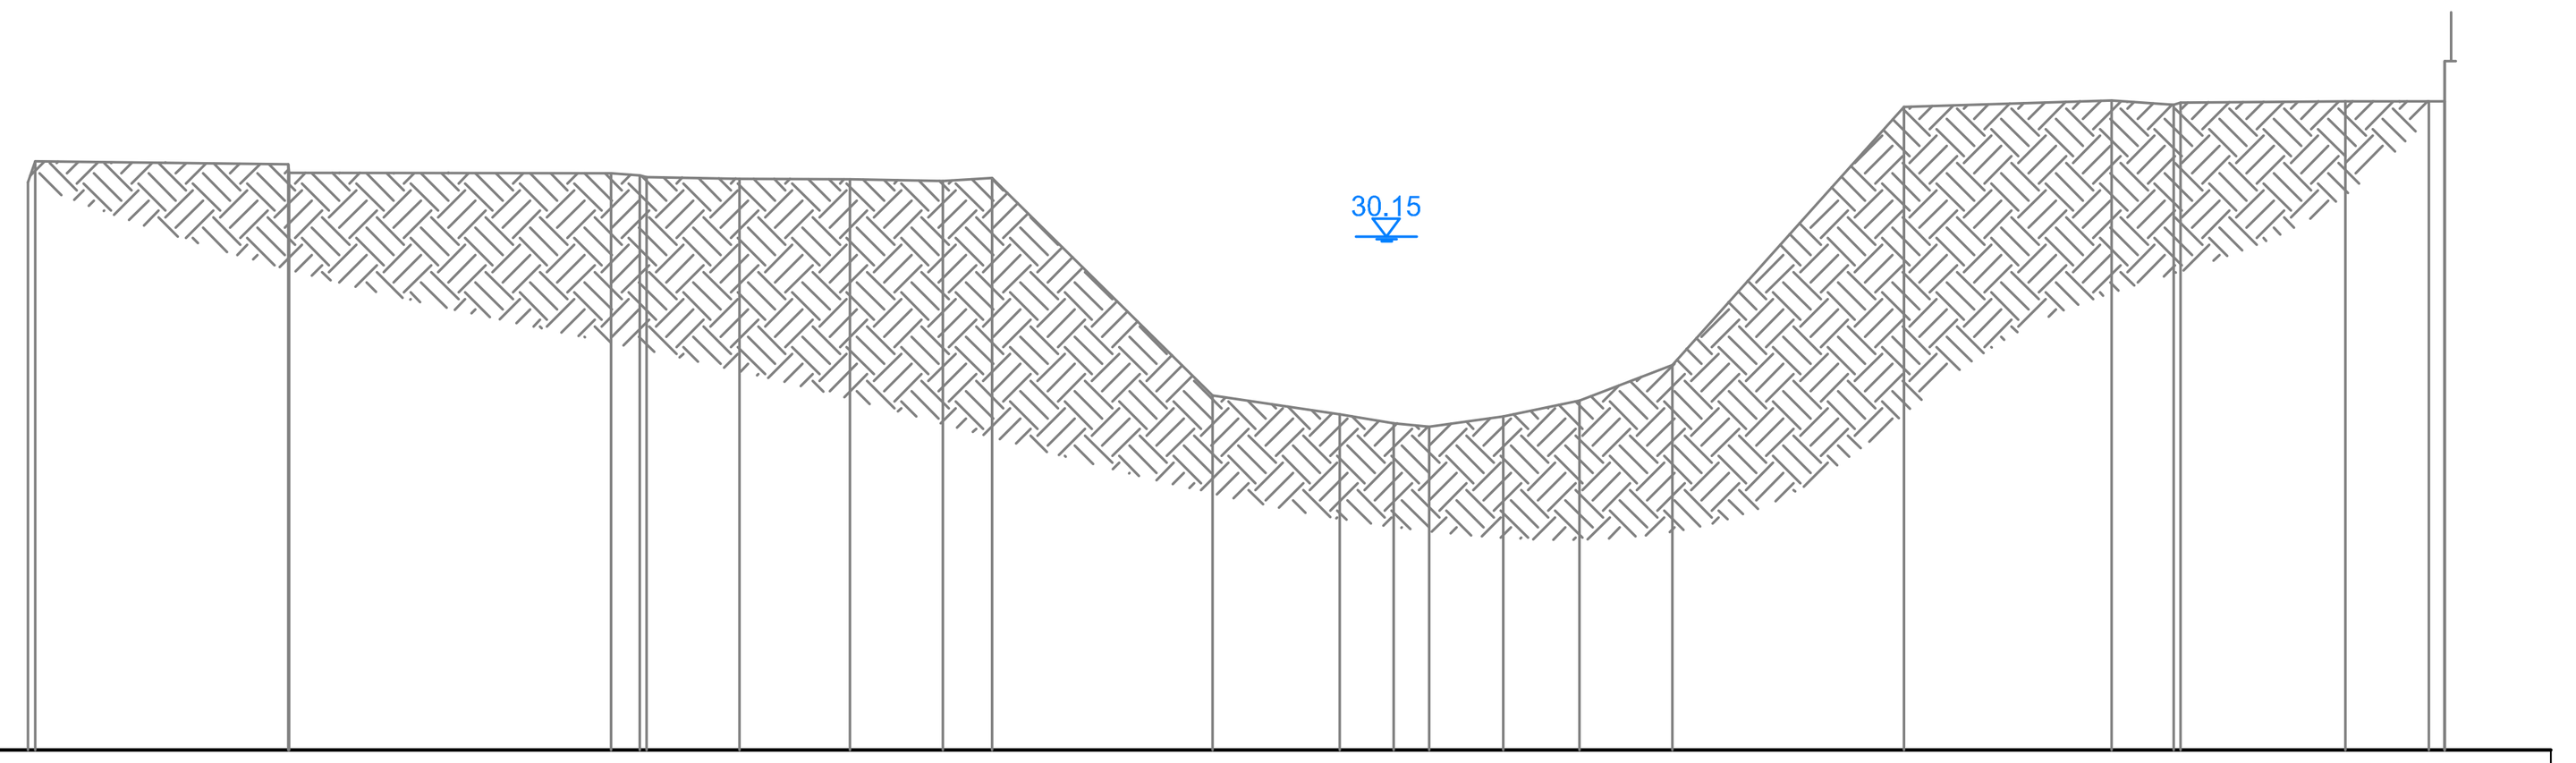


QUOTE TERRENO	31.23 31.63 31.57 31.41 31.40 31.36 31.32 31.29 31.28 31.25 31.31 27.00 26.63 26.46 26.39 26.59 26.90 27.61 32.71 32.84 32.76 32.80 32.82 32.83 33.62 32.82
DIST.PARZIALI TERRENO	5.00 6.37 0.57 1.84 2.18 1.83 0.98 4.36 2.51 1.07 0.70 1.47 1.51 1.84 4.58 4.11 1.22 3.26 1.65

SEZIONE N. : 410
SCALA 1:200
QT.RIF. 20.00

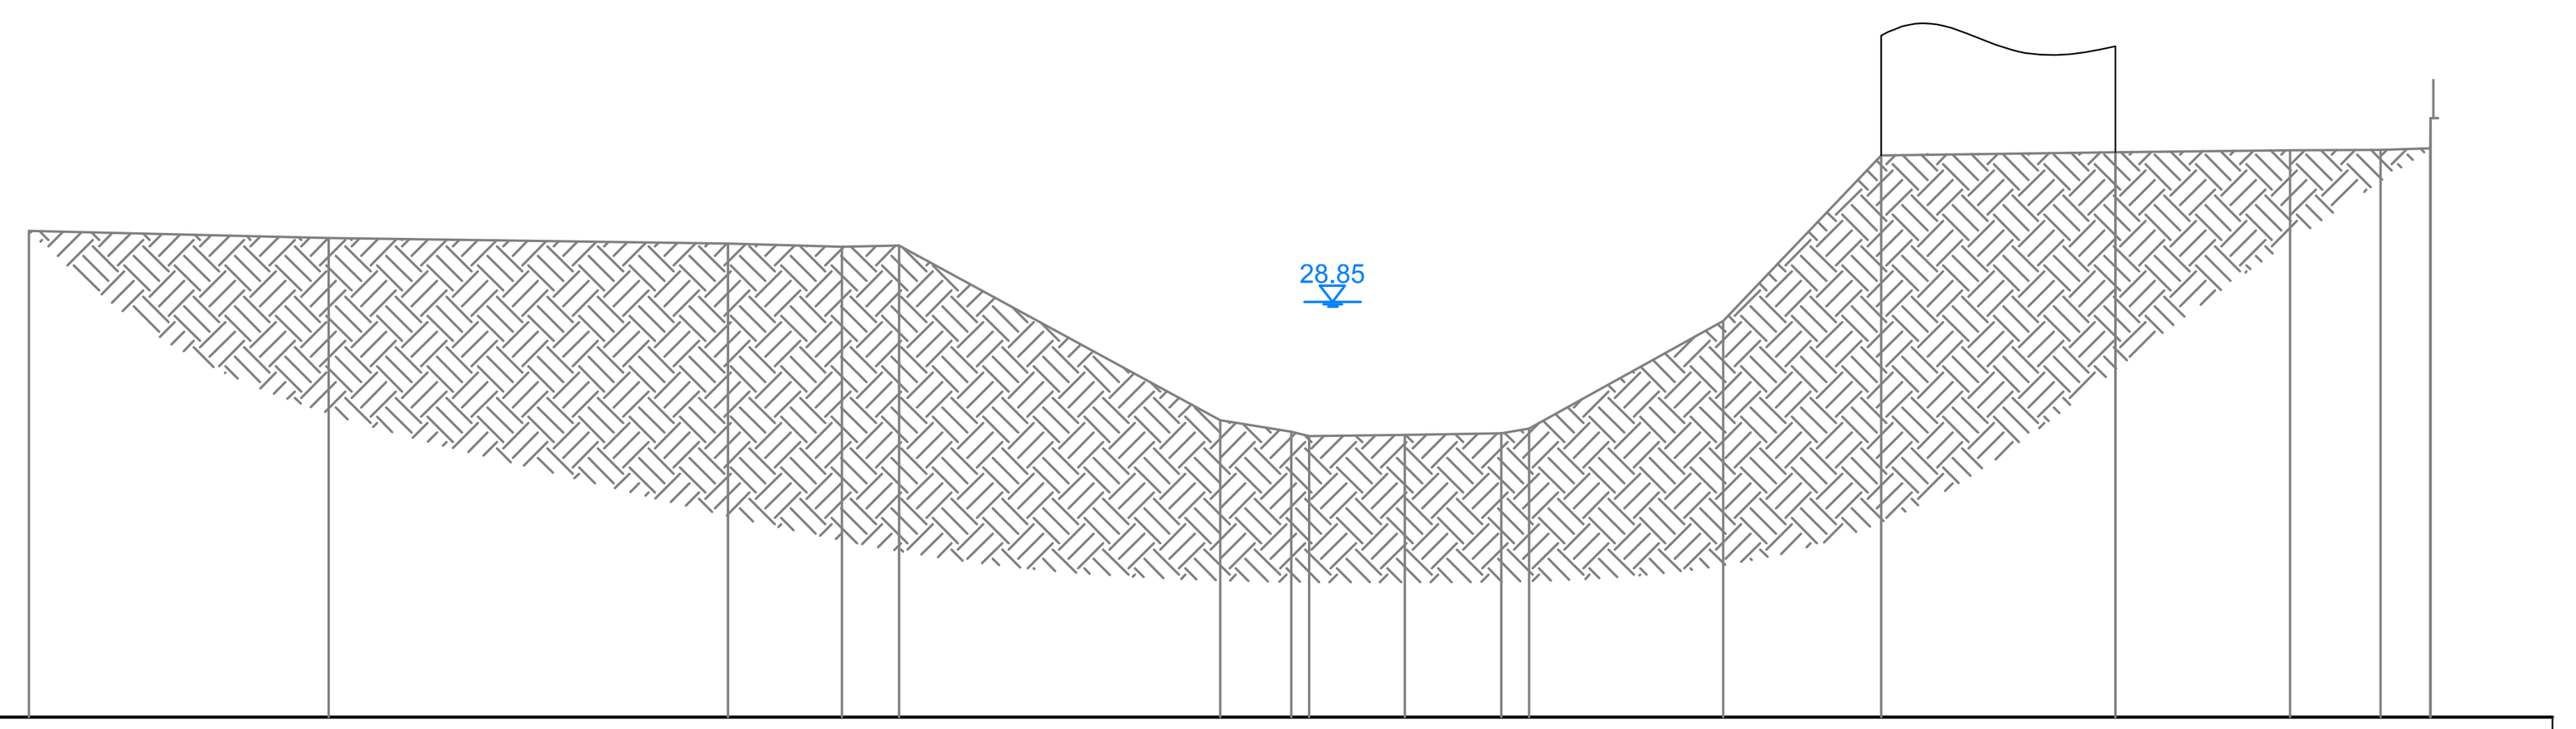


QUOTE TERRENO	30.36 30.21 30.09 30.03 30.05 26.33 26.08 25.99 26.01 26.05 26.15 28.44 31.98 32.05 32.08 32.09 32.13 32.77
DIST.PARZIALI TERRENO	6.39 8.52 2.44 1.21 6.85 1.52 0.38 2.04 2.06 0.59 4.14 3.37 5.00 3.72 1.93 1.06

SEZIONE N. : 400
SCALA 1:200
QT.RIF. 20.00

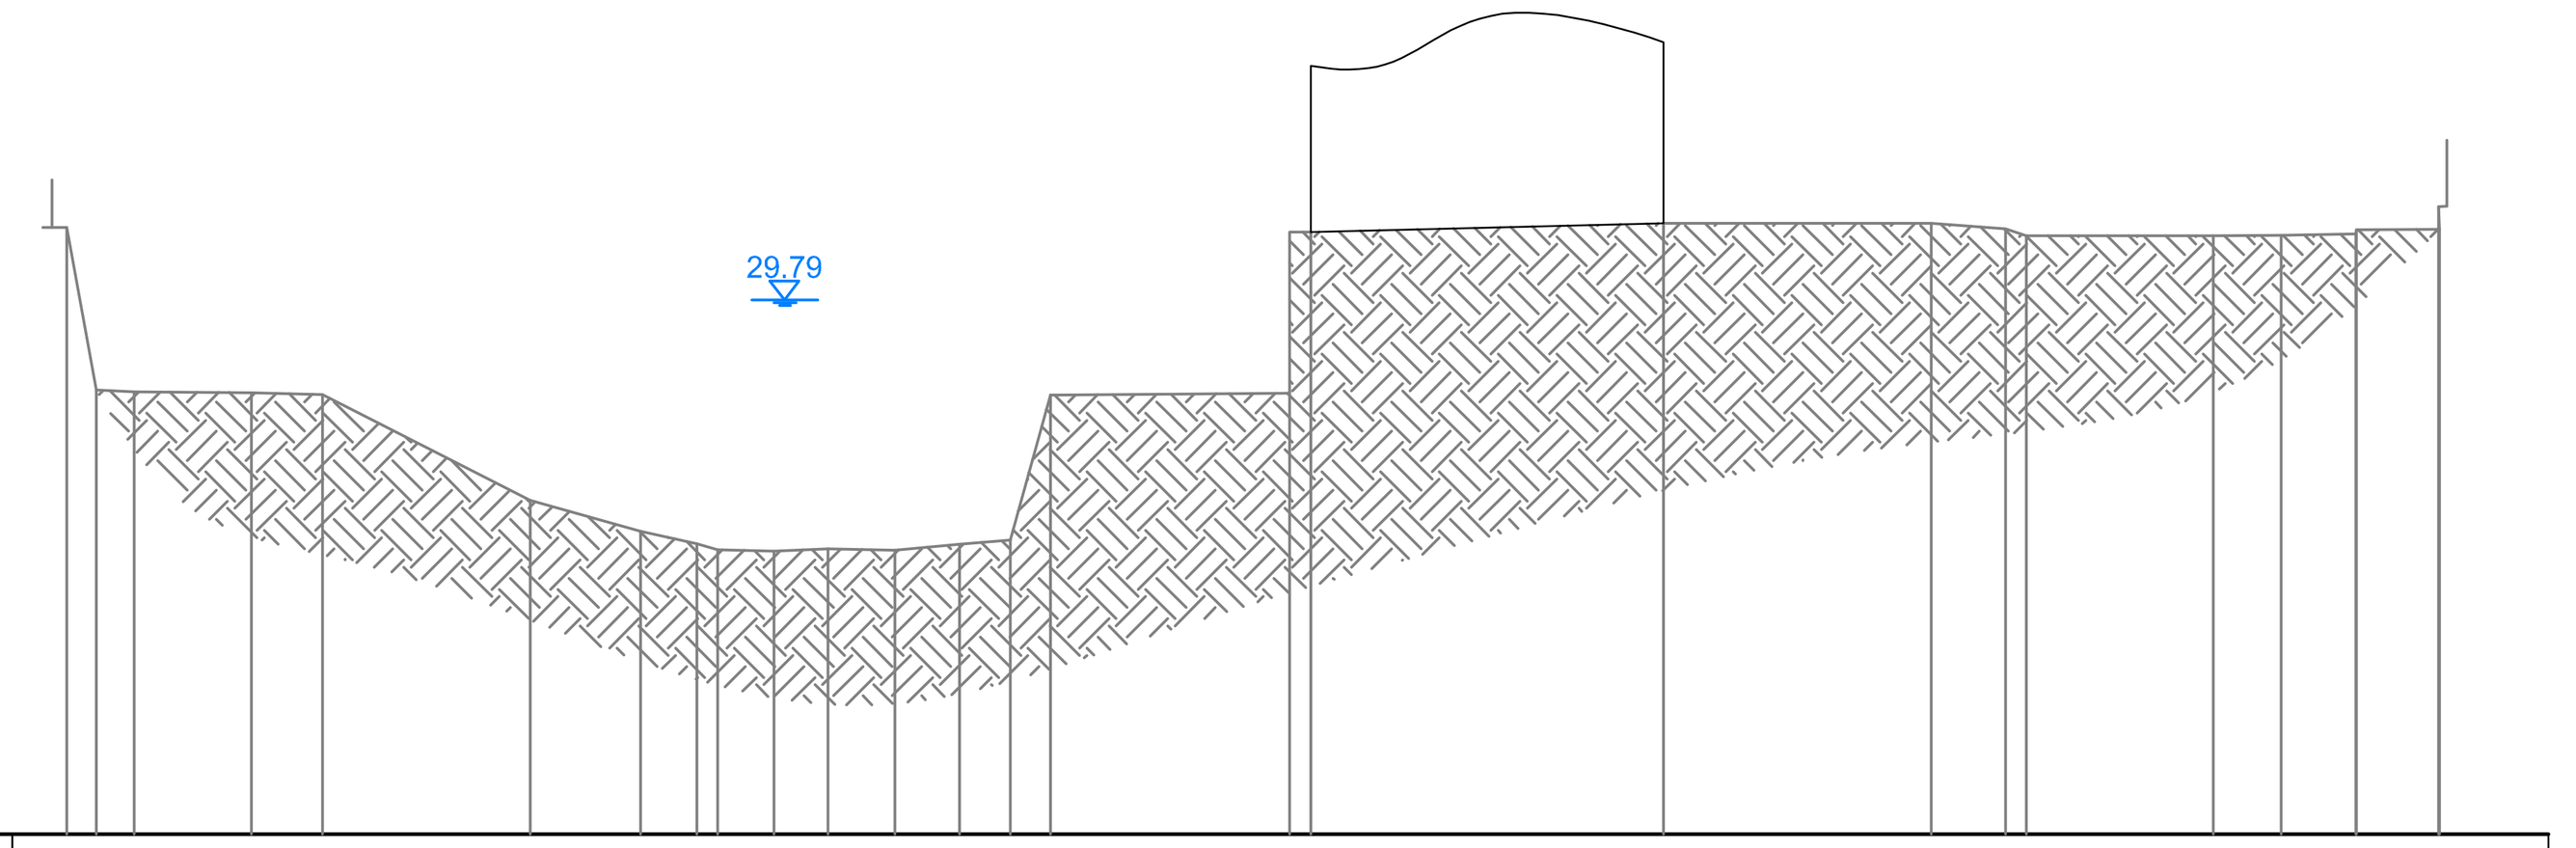


QUOTE TERRENO	31.12 28.14 28.11 28.09 28.05 26.11 25.55 25.32 25.21 25.18 25.23 25.20 25.31 25.39 28.04 28.08 31.03 31.19 31.19 31.09 30.97 30.97 30.97 31.00 31.07 31.50 31.09
DIST.PARZIALI TERRENO	0.54 0.70 2.15 1.30 3.81 2.02 1.04 0.38 1.03 0.99 1.23 1.19 0.93 0.74 4.39 0.39 6.46 4.92 1.36 0.38 3.43 1.24 1.37 1.51

SEZIONE N. : 390
SCALA 1:200
QT.RIF. 20.00

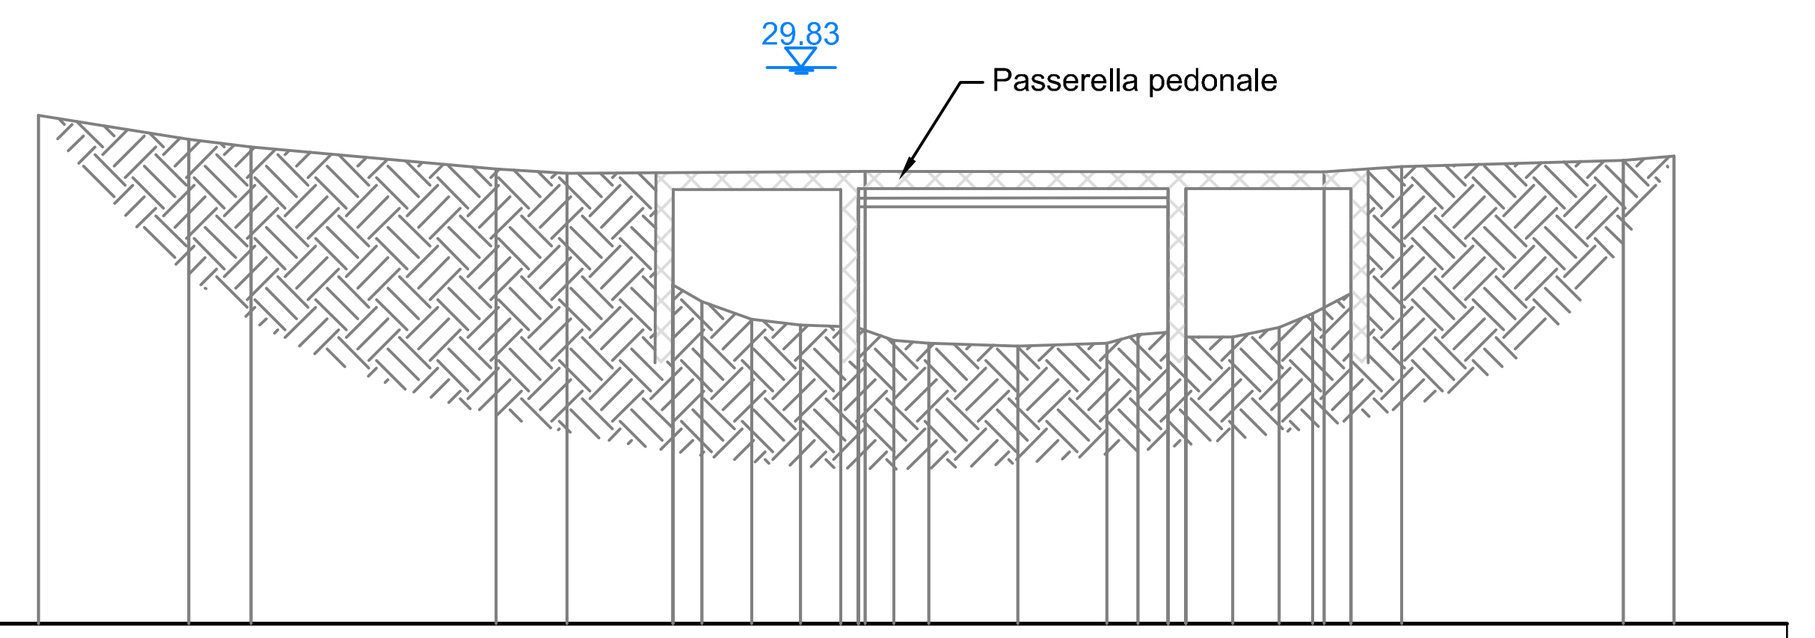


QUOTE TERRENO	28.98 28.56 28.43 28.04 27.96 25.99 27.68 25.69 25.38 25.28 25.25 27.68 27.37 27.69 25.22 27.52 27.99 25.01 24.96 24.91 24.96 25.11 27.37 27.69 27.53 25.15 27.69 25.07 25.24 25.48 27.99 27.69 25.83 28.08 28.19 28.27
DIST.PARZIALI TERRENO	2.66 1.10 4.33 1.25 1.87 0.51 0.88 0.86 0.72 0.51 0.62 1.58 1.58 0.55 0.53 0.83 0.82 0.59 0.48 0.90 3.92 0.90

SEZIONE N. : 380
SCALA 1:200
QT.RIF. 20.00

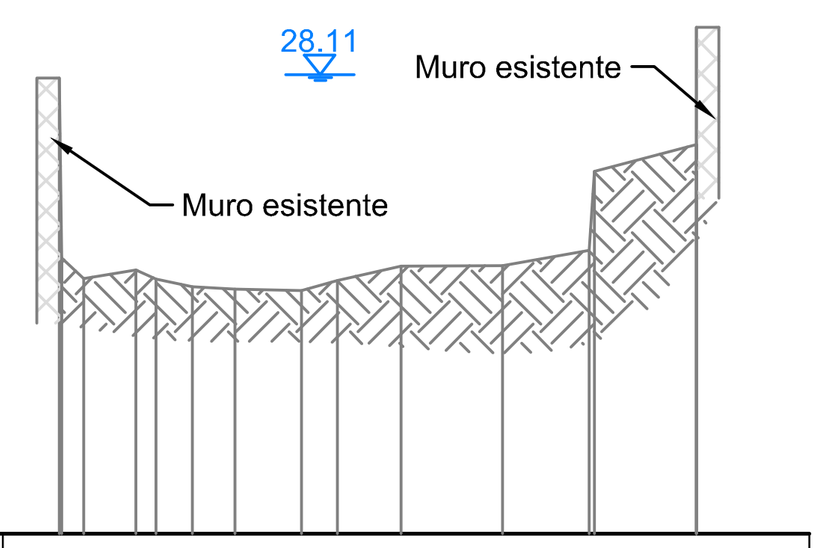


QUOTE TERRENO	28.05 24.87 24.51 24.66 24.50 24.36 24.32 24.29 24.48 24.73 24.73 25.00 26.40 26.88 28.95
DIST.PARZIALI TERRENO	0.39 0.92 0.35 0.64 0.76 1.18 0.63 1.13 1.79 1.53 1.80

SEZIONE N. : 372
SCALA 1:200
QT.RIF. 20.00

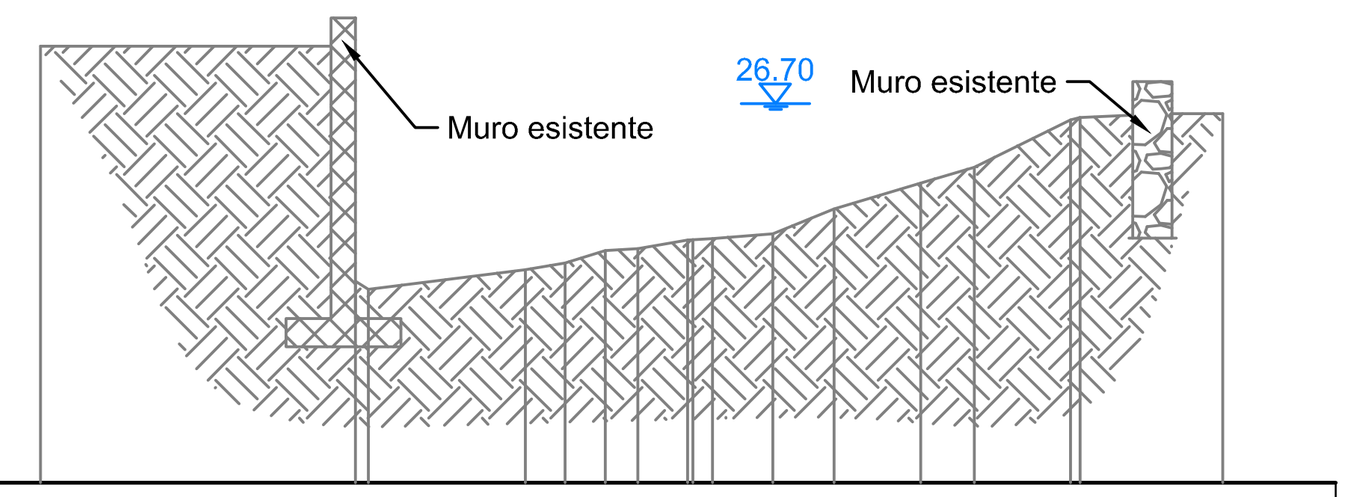


QUOTE TERRENO	27.71 28.21 23.56 23.41 23.76 23.89 24.1 24.13 24.29 24.29 24.31 24.4 24.84 25.3 25.58 26.42 26.46 26.52
DIST.PARZIALI TERRENO	5.57 2.78 0.70 0.72 0.58 0.88 1.06 1.08 1.54 0.95 1.70 2.52

SEZIONE N. : 350
SCALA 1:200
QT.RIF. 20.00

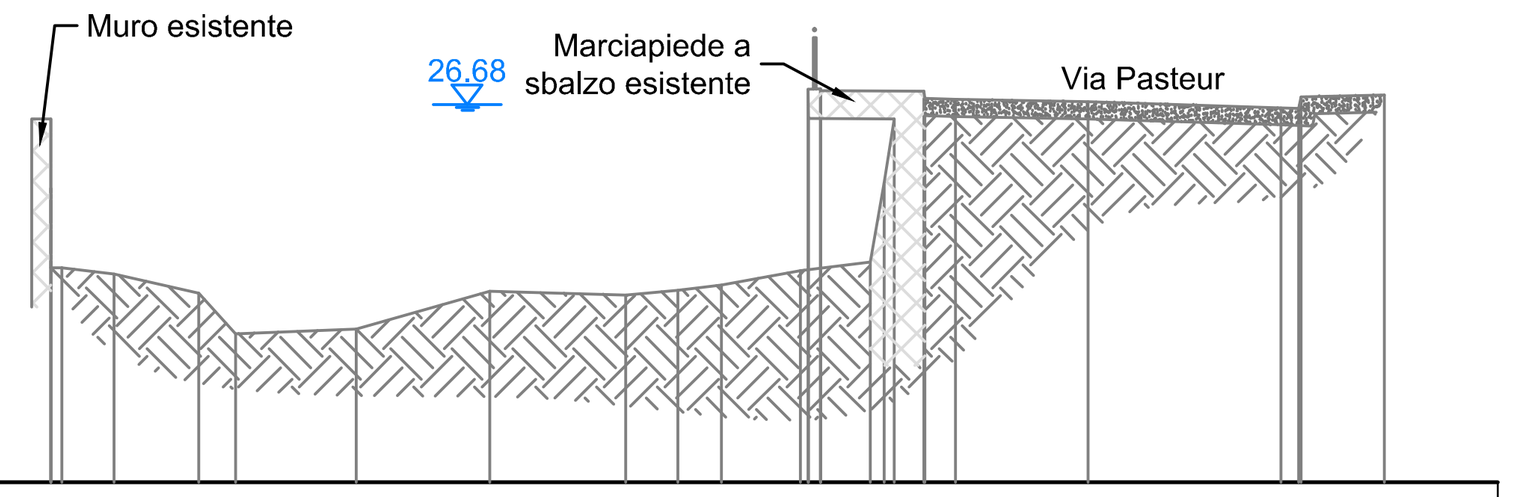

QUOTE TERRENO	25.20 26.42 23.80 23.68 23.35 22.63 22.71 23.38 23.32 23.39 23.49 23.74 26.96 26.44 26.92 26.96 23.89 25.30 26.43 26.92 26.79 26.77 26.73 26.62 26.61 26.81 26.85
DIST.PARZIALI TERRENO	0.92 1.50 0.65 2.13 2.36 2.40 0.92 0.77 1.40 0.88 0.52 0.55 2.35 3.41 1.48

SEZIONE N. : 360
SCALA 1:200
QT.RIF. 19.00

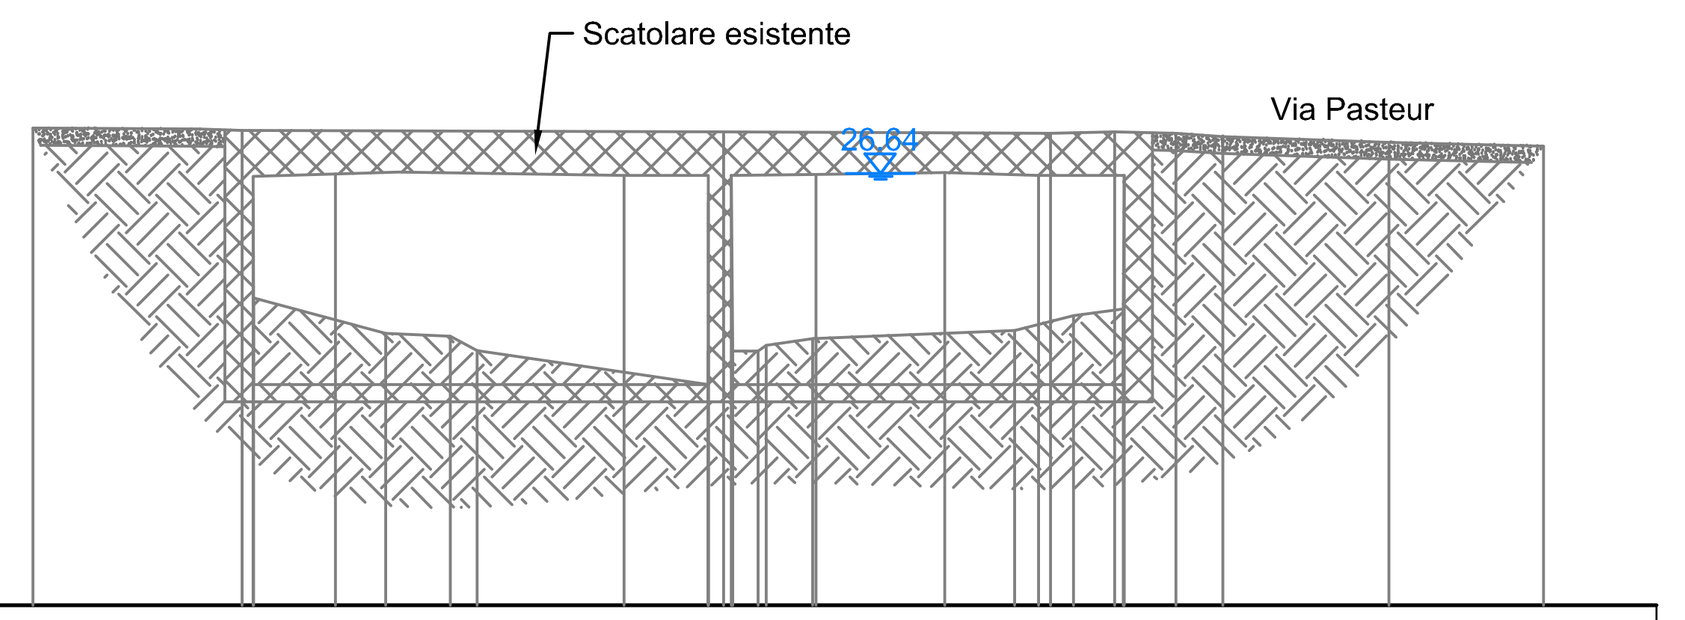

QUOTE TERRENO	27.44 27.40 26.16 24.44 26.63 23.81 23.76 23.50 26.61 23.49 26.12 27.37 26.12 23.50 23.60 23.72 26.62 26.65 23.86 26.61 27.35 24.13 27.37 24.24 26.12 27.34 27.29 27.19 27.12
DIST.PARZIALI TERRENO	3.70 1.45 0.88 1.15 0.47 2.59 1.49 0.45 0.82 2.27 1.24 0.42 0.41 0.73 0.92 0.83 2.93 2.74

Regione Liguria

Provincia di Imperia

COMUNE DI BORDIGHERA

LAVORI DI SISTEMAZIONE ED ADEGUAMENTO IDRAULICO TORRENTE BORGHETTO

SECONDO STRALCIO

TRATTO DI MONTE DA VIA ROMANA A CONFINE COMUNALE

PRIMO LOTTO FUNZIONALE

POR FESR LIGURIA 2014-2020
"INVESTIMENTI A FAVORE DELLA CRESCITA E DELL'OCCUPAZIONE"
ASSE 5 - OT5 - OBIETTIVO SPECIFICO 5.1 - AZIONE N°5.1.1.

PROGETTO DEFINITIVO

RESPONSABILE DEL PROCEDIMENTO	COMMITTENTE

SEZIONI DI RILIEVO TRATTO C

Elaborato	Scala
13	1:200

CODICE:
16019-D08-0_RIL-C-SEZ

REVISIONE	DATA
0	OTT.2019

EDes Earth Design

PROGETTISTI:
Dott. Ing. Bartolomeo VISCONTI
Dott. Ing. Luca GATTIGLIA
Dott. Ing. Chiara PALESE

EDes Ingegneri Associati P.IVA 10759750010
Via Postumia 49, 10142 Torino Tel. +39 011.0262900 Fax. +39 011.0262902
www.edesconsulting.eu edes@edesconsulting.eu