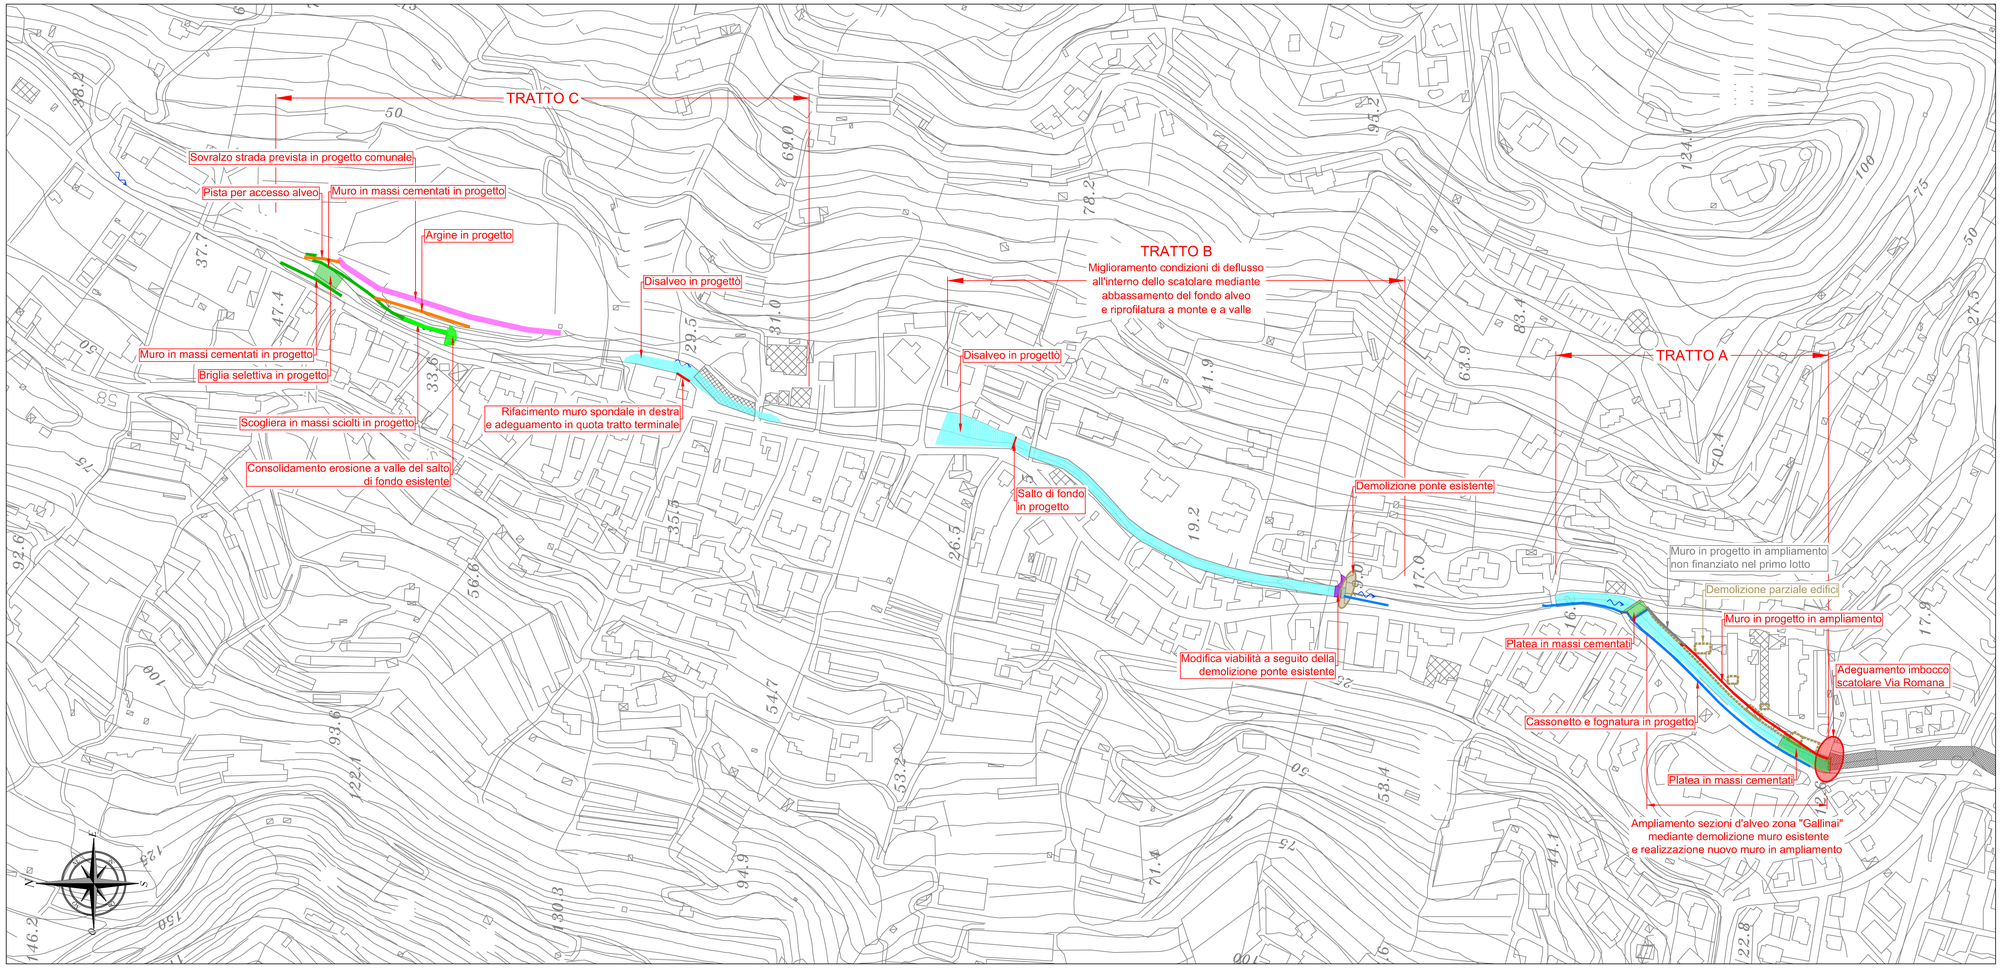


LEGENDA

- Demolizioni
- Tratti muro in progetto
- Tratto muro non finanziato nel primo lotto
- Cassonetti e fognature in progetto
- Argine / pista per accesso alveo in terra in progetto
- Scogliera in massi cementati in progetto
- Scogliera in massi sciolti in progetto
- Sovralzo strada progetto comunale
- Platea in massi cementati in progetto
- Consolidamento erosione in massi sciolti in progetto
- Adeguamento sezione d'alveo

Regione Liguria

Provincia di Imperia

COMUNE DI BORDIGHERA

LAVORI DI SISTEMAZIONE ED ADEGUAMENTO IDRAULICO TORRENTE BORGHETTO

SECONDO STRALCIO

TRATTO DI MONTE DA VIA ROMANA A CONFINE COMUNALE

PRIMO LOTTO FUNZIONALE

POR FESR LIGURIA 2014-2020
"INVESTIMENTI A FAVORE DELLA CRESCITA E DELL'OCCUPAZIONE"
ASSE 5 - OT5 - OBIETTIVO SPECIFICO 5.1 - AZIONE N°5.1.1.

PROGETTO DEFINITIVO

RESPONSABILE DEL PROCEDIMENTO	COMMITTENTE

PLANIMETRIA COMPLESSIVA DI PROGETTO

Elaborato	Scala
14	1:2000

CODICE: 16019-D17-0_PCOM

REVISIONE	DATA
0	OTT.2019

EDes Earth Design

PROGETTISTI:
Dott. Ing. Bartolomeo VISCONTI
Dott. Ing. Luca GATTIGLIA
Dott. Ing. Chiara PALESE

EDes Ingegneri Associati P.IVA 10759750089
Via Postumia 49, 10142 Torino Tel. +39 011.0262900 Fax. +39 011.0262902
www.edesconsulting.eu edes@edesconsulting.eu