

PLANIMETRIA DI PROGETTO
TRATTO DI VALLE
Scala 1:200

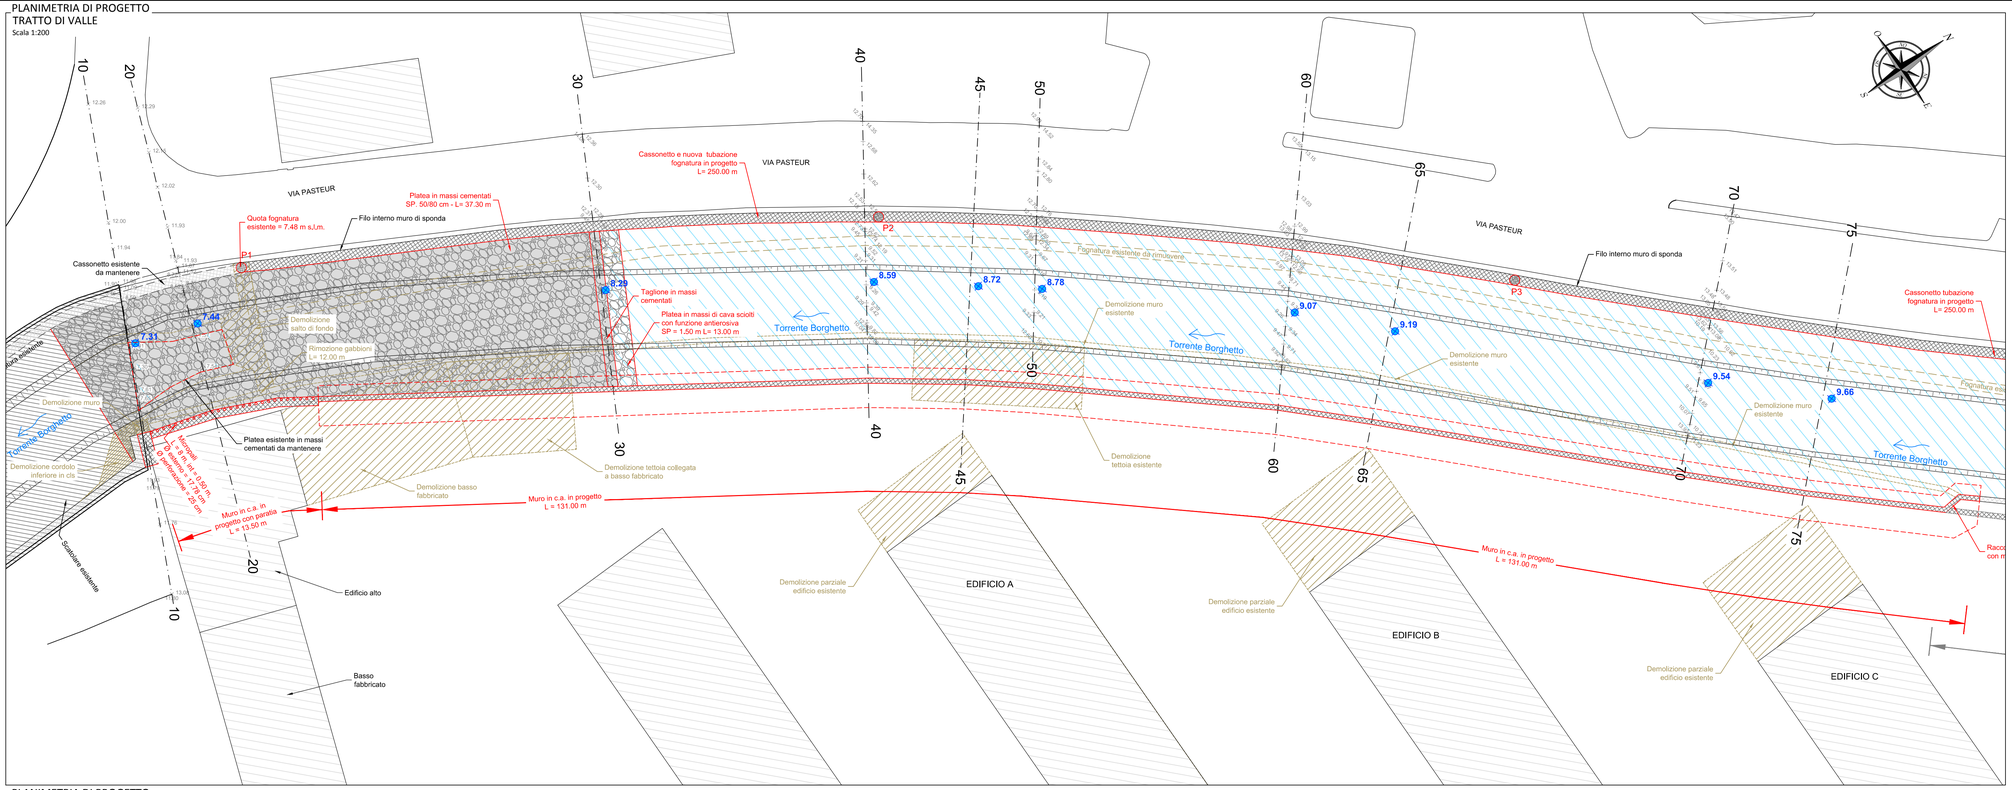

PLANIMETRIA DI PROGETTO
TRATTO DI MONTE
Scala 1:200

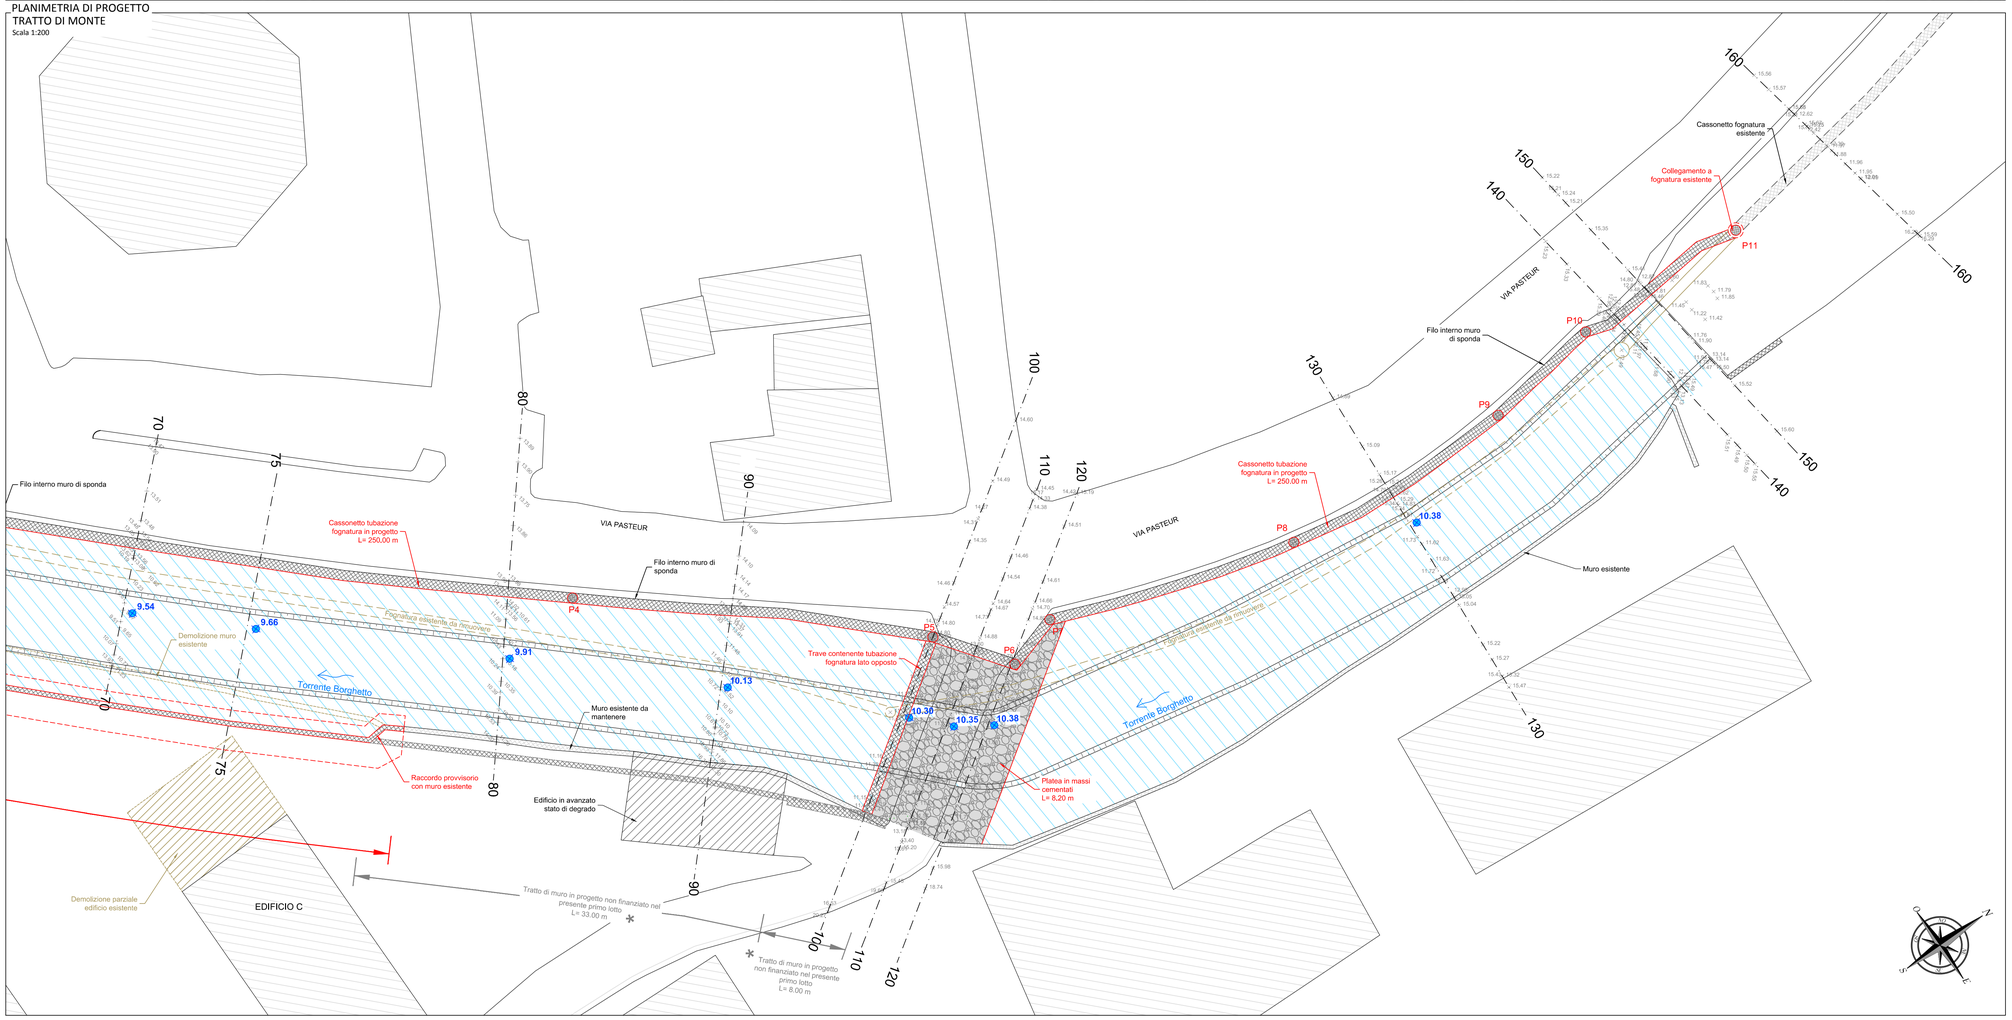


LEGENDA

Tratto d'alveo interessato da disalveo e riprofilatura del materiale presente

* Il tratto iniziale di nuovo muro in sinistra tra le sezioni 110 e 80 è previsto in progetto in termini autorizzativi ma non è finanziato nel primo lotto. Ai fini dell'articolo 106 del D.Lgs. 50/2016 e successivi se ne prevede l'esecuzione in presenza di ribasso d'asta e relativa autorizzazione al suo utilizzo.

INQUADRAMENTO GENERALE DEI TRATTI DI INTERVENTO

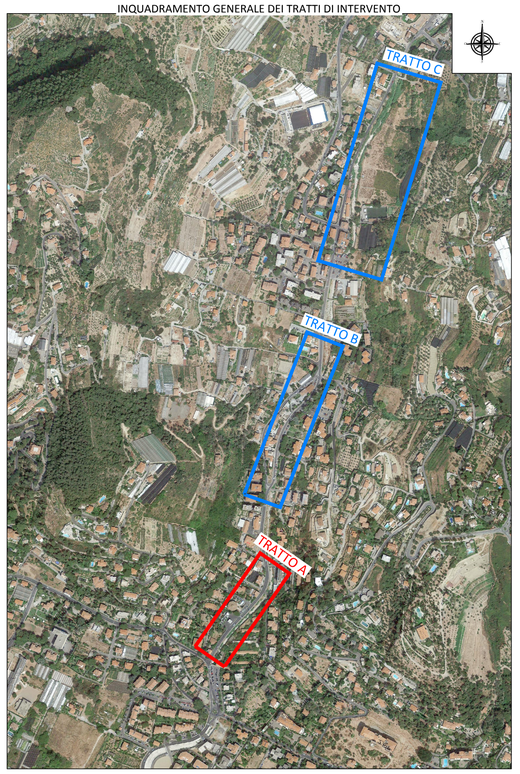

Regione Liguria

Provincia di Imperia

COMUNE DI BORDIGHERA

LAVORI DI SISTEMAZIONE ED ADEGUAMENTO IDRAULICO TORRENTE BORGHETTO

SECONDO STRALCIO

TRATTO DI MONTE DA VIA ROMANA A CONFINE COMUNALE

PRIMO LOTTO FUNZIONALE

POR FESR LIGURIA 2014-2020
"INVESTIMENTI A FAVORE DELLA CRESCITA E DELL'OCCUPAZIONE"
ASSE 5 - OT5 - OBIETTIVO SPECIFICO 5.1 - AZIONE N°5.1.1.

PROGETTO DEFINITIVO

RESPONSABILE DEL PROCEDIMENTO	COMMITTENTE

PLANIMETRIA DI PROGETTO - TRATTO A

Elaborato	Scala
15	1:200

CODICE: 16019-D04-0_PROG-A-PL

REVISIONE	DATA
0	OTT.2019

EDes Earth Design

PROGETTISTI:
Dott. Ing. Bartolomeo VISCONTI
Dott. Ing. Luca GATTIGLIA
Dott. Ing. Chiara PALESE

EDes Ingegneri Associati P.IVA 10759750019
Via Postumia 49, 10142 Torino Tel. +39 011.0262900 Fax. +39 011.0262902
www.edesconsulting.eu edes@edesconsulting.eu