
SEZIONE N. : 10
SCALA 1:200

Area scavo comune	8.21 mq
Area scavo a sezione ristretta	0.00 mq
Area riporto	0.00 mq

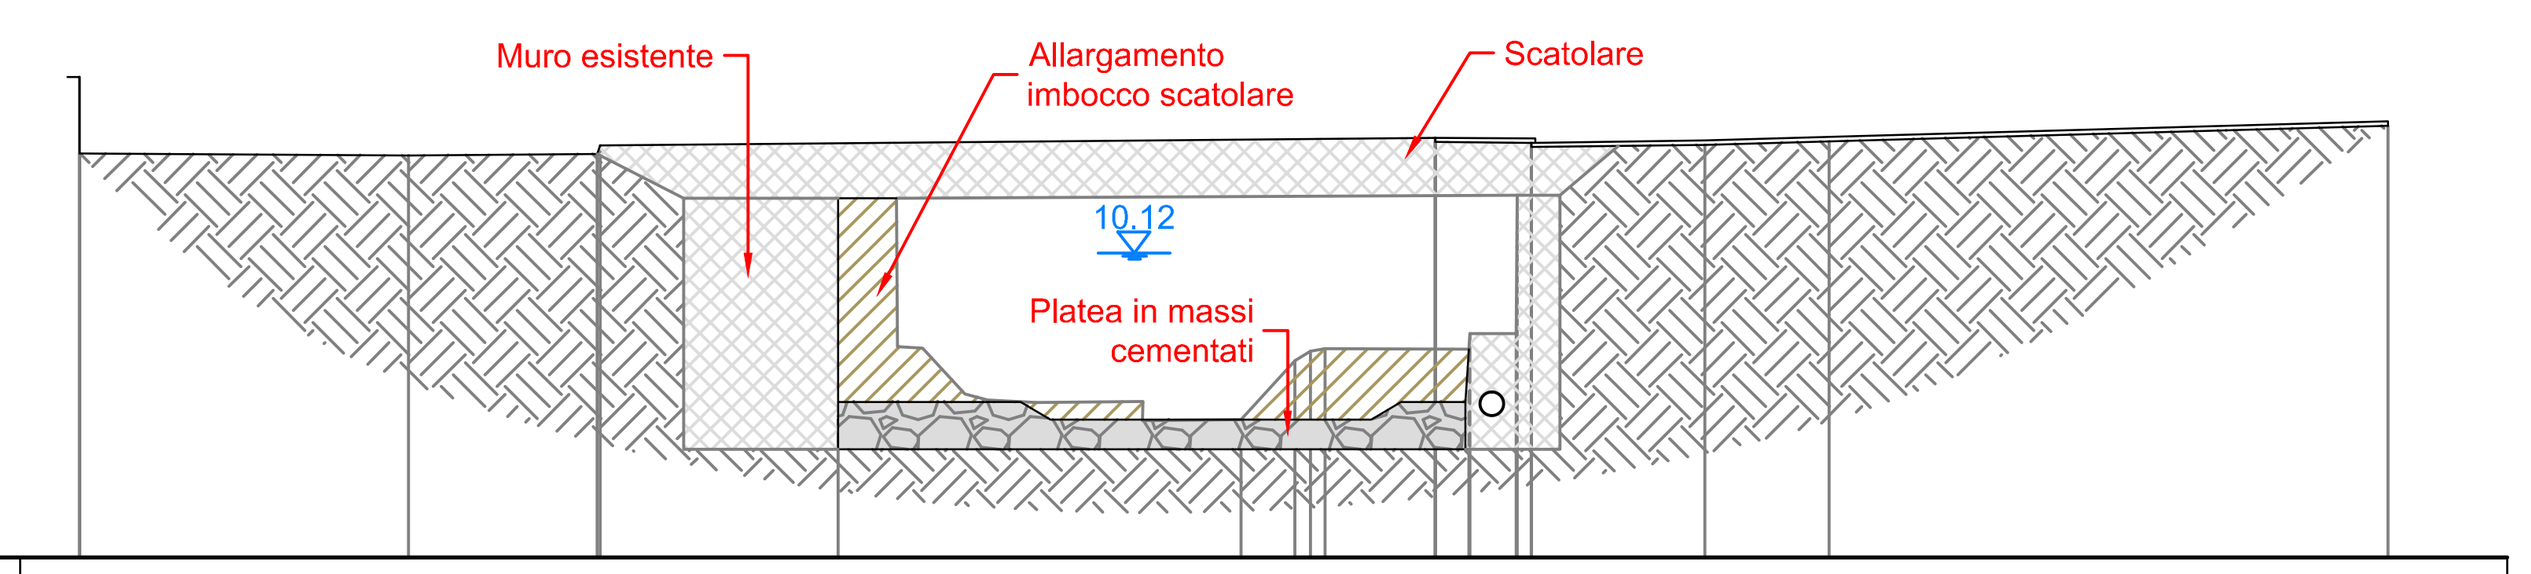


QT.RIF. 5.00

QUOTE TERRENO	11.80 13.08 11.76 11.79 11.93 11.05 7.31 7.31 8.31 8.47 8.51 11.99 12.05 8.50 8.76 8.76 11.09 11.98 11.90 11.94 12.00 12.26
DIST.PARZIALI TERRENO	5.54 3.18 4.01 6.78 0.90 1.86 0.56 0.78 2.92 2.09 9.41
DIST.PARZIALI PROGETTO	3.07 6.40 1.08

SEZIONE N. : 20
SCALA 1:200

Area scavo comune	8.21 mq
Area scavo a sezione ristretta	0.00 mq
Area riporto	0.41 mq

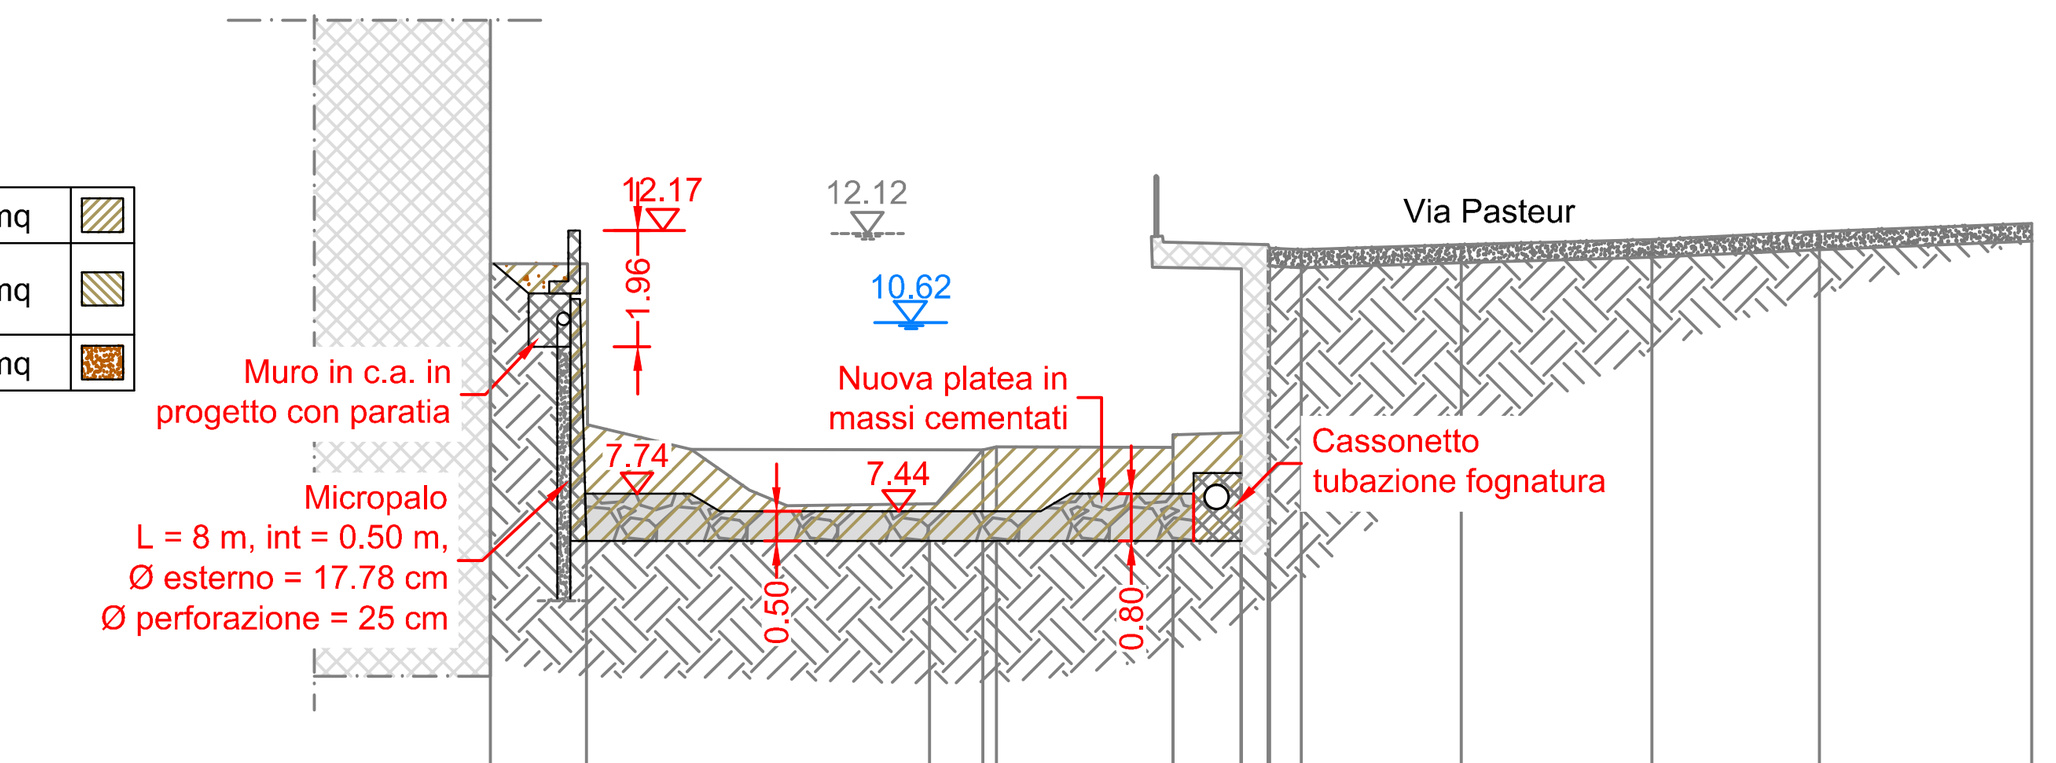


QT.RIF. 3.00

QUOTE TERRENO	11.61 11.61 7.44 8.48 8.53 8.73 8.52 8.77 11.52 11.93 11.87 11.84 11.93 12.02 12.15 12.29
DIST.PARZIALI TERRENO	1.63 5.78 0.90 2.97 1.14 0.44 0.54 2.69 3.21 2.81 3.57
DIST.PARZIALI PROGETTO	1.74 6.40 2.87

SEZIONE N. : 30
SCALA 1:200

Area scavo comune	30.04 mq
Area scavo a sezione ristretta	4.76 mq
Area riporto	12.84 mq

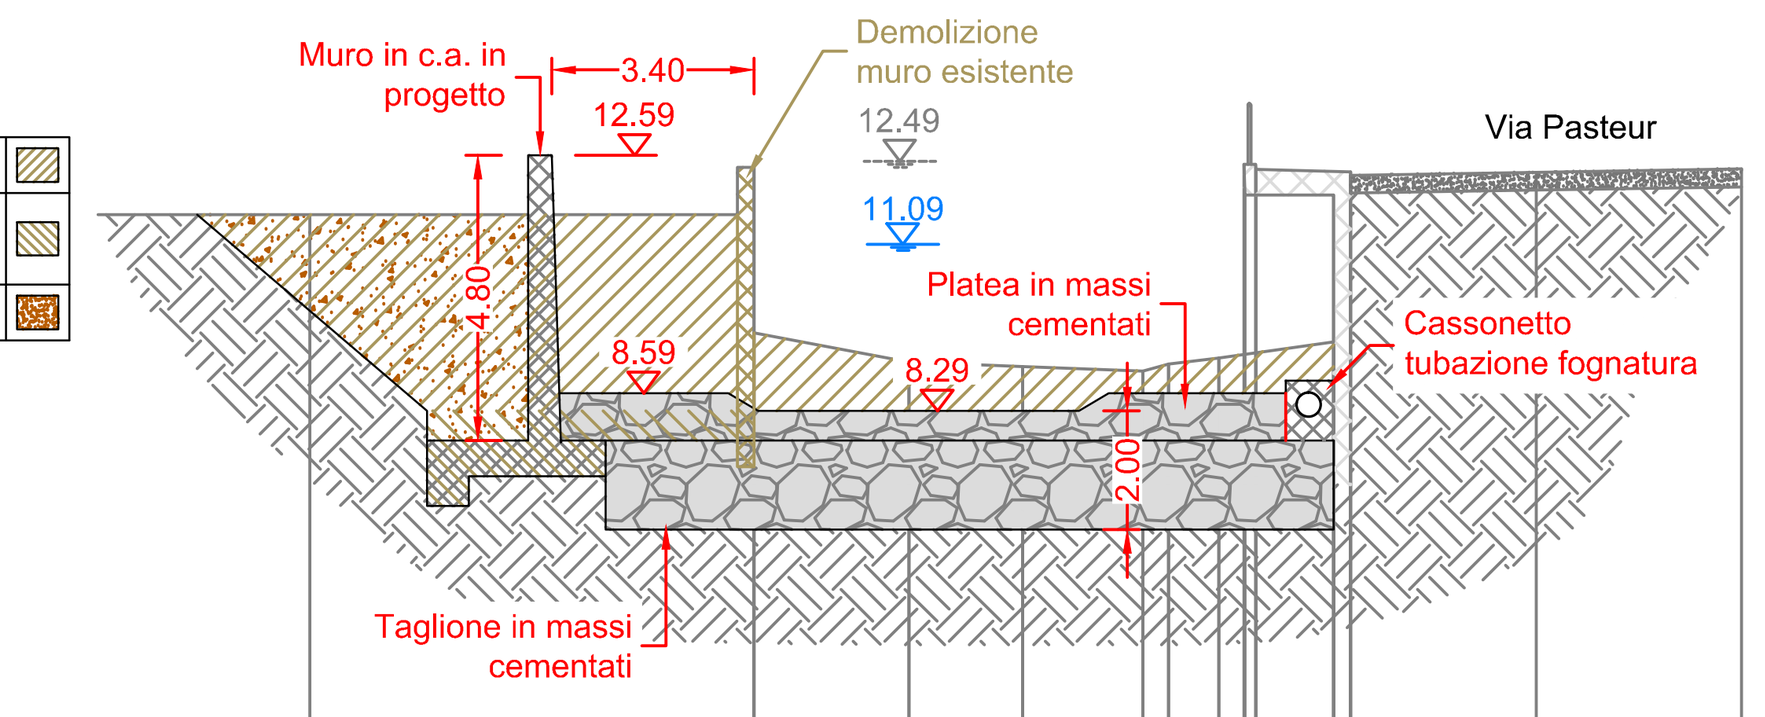


QT.RIF. 3.00

QUOTE TERRENO	11.59 9.60 12.39 9.03 8.96 9.08 9.18 12.44 11.92 12.44 12.36 11.92 9.45 12.25 12.31 12.30 12.36
DIST.PARZIALI TERRENO	7.47 2.60 1.92 2.02 0.44 0.84 0.42 1.30 3.13 3.45
DIST.PARZIALI PROGETTO	2.85 6.40 3.78

SEZIONE N. : 40
SCALA 1:200

Area scavo comune	30.46 mq
Area scavo a sezione ristretta	3.64 mq
Area riporto	13.46 mq

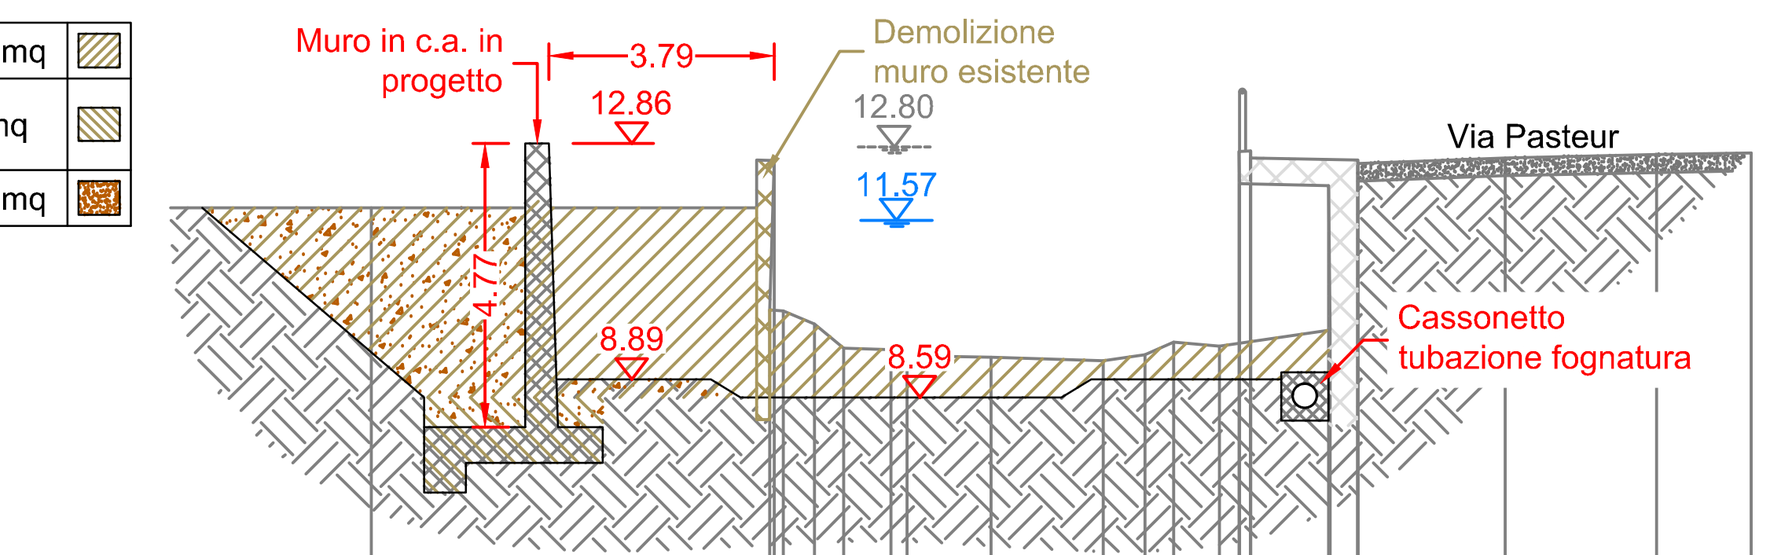


QT.RIF. 5.00

QUOTE TERRENO	11.78 10.06 12.58 10.04 9.82 9.42 9.39 9.29 9.26 9.21 9.31 9.52 9.45 12.73 12.19 12.74 12.62 12.15 9.72 12.58 12.53 12.62 12.68 12.70
DIST.PARZIALI TERRENO	6.70 0.52 0.49 0.79 1.41 1.89 0.71 0.48 0.77 0.33 1.32 0.46 2.49 2.54 1.56
DIST.PARZIALI PROGETTO	2.60 6.40 4.00

SEZIONE N. : 45
SCALA 1:200

Area scavo comune	26.94 mq
Area scavo a sezione ristretta	3.65 mq
Area riporto	12.88 mq

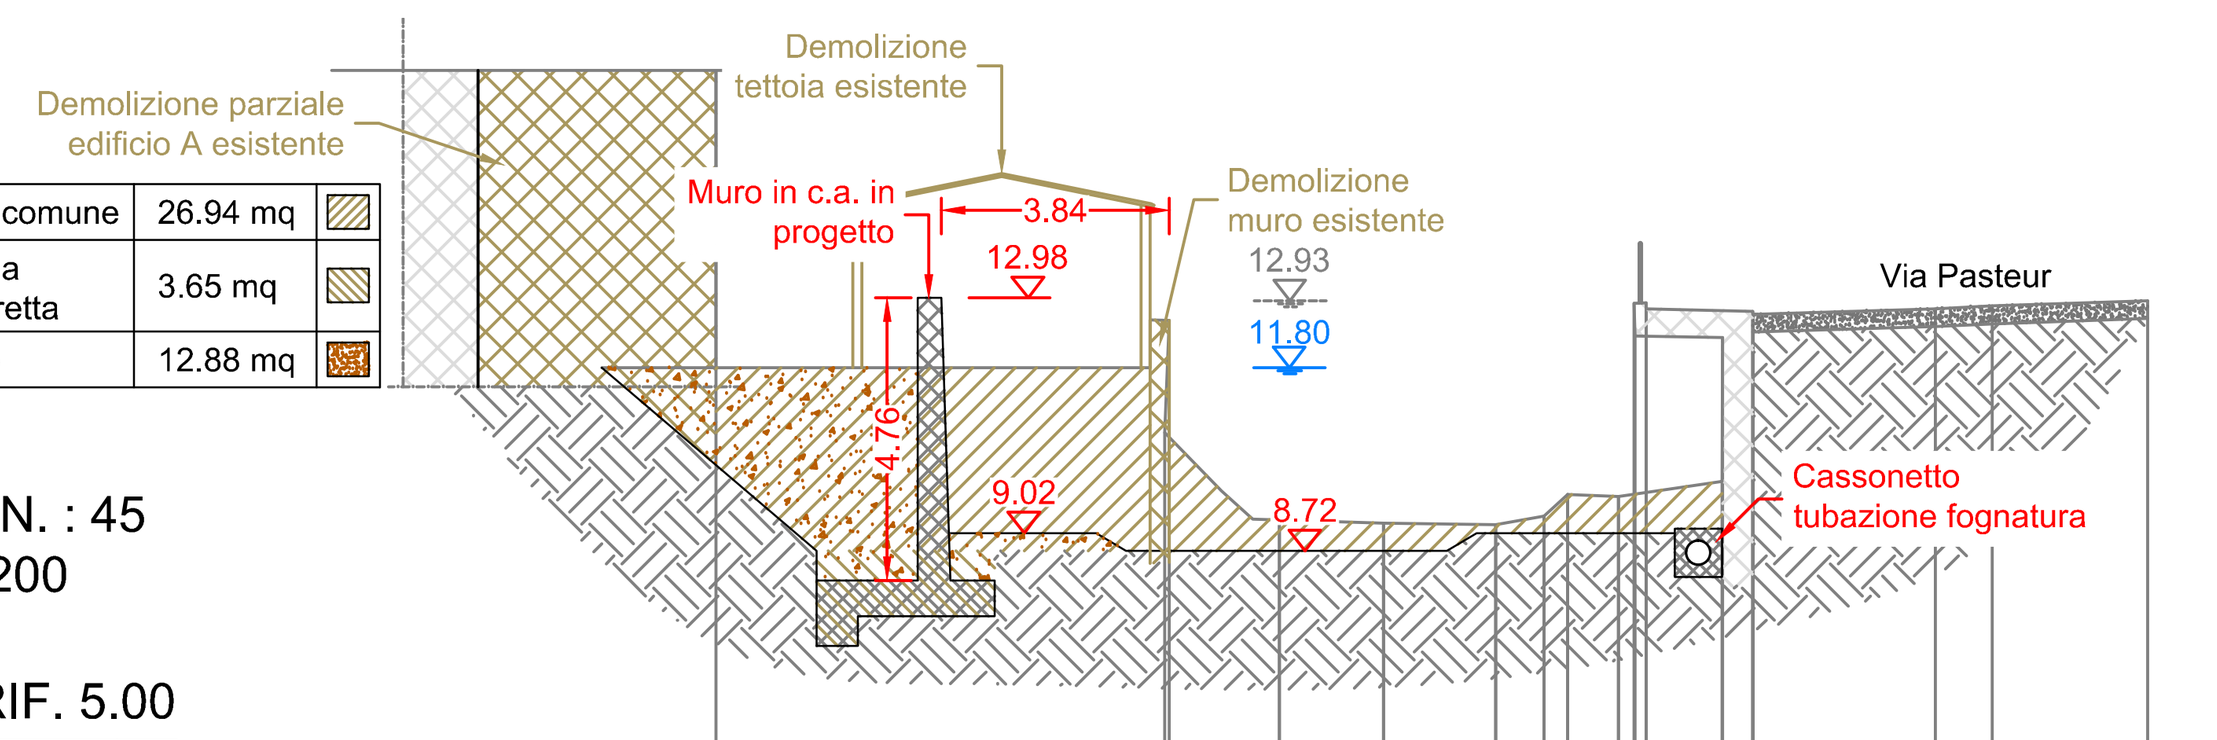


QT.RIF. 5.00

QUOTE TERRENO	11.81 10.71 12.60 9.33 9.21 9.19 9.16 9.31 9.67 9.67 9.64 12.89 12.34 12.89 12.80 9.89 12.31 12.76 12.70 12.80 12.84 12.93
DIST.PARZIALI TERRENO	1.60 1.75 1.88 0.81 0.40 0.85 1.28 0.51 3.08 0.95 2.53
DIST.PARZIALI PROGETTO	2.48 6.40 4.13

SEZIONE N. : 50
SCALA 1:200

Area scavo comune	27.65 mq
Area scavo a sezione ristretta	3.65 mq
Area riporto	12.59 mq

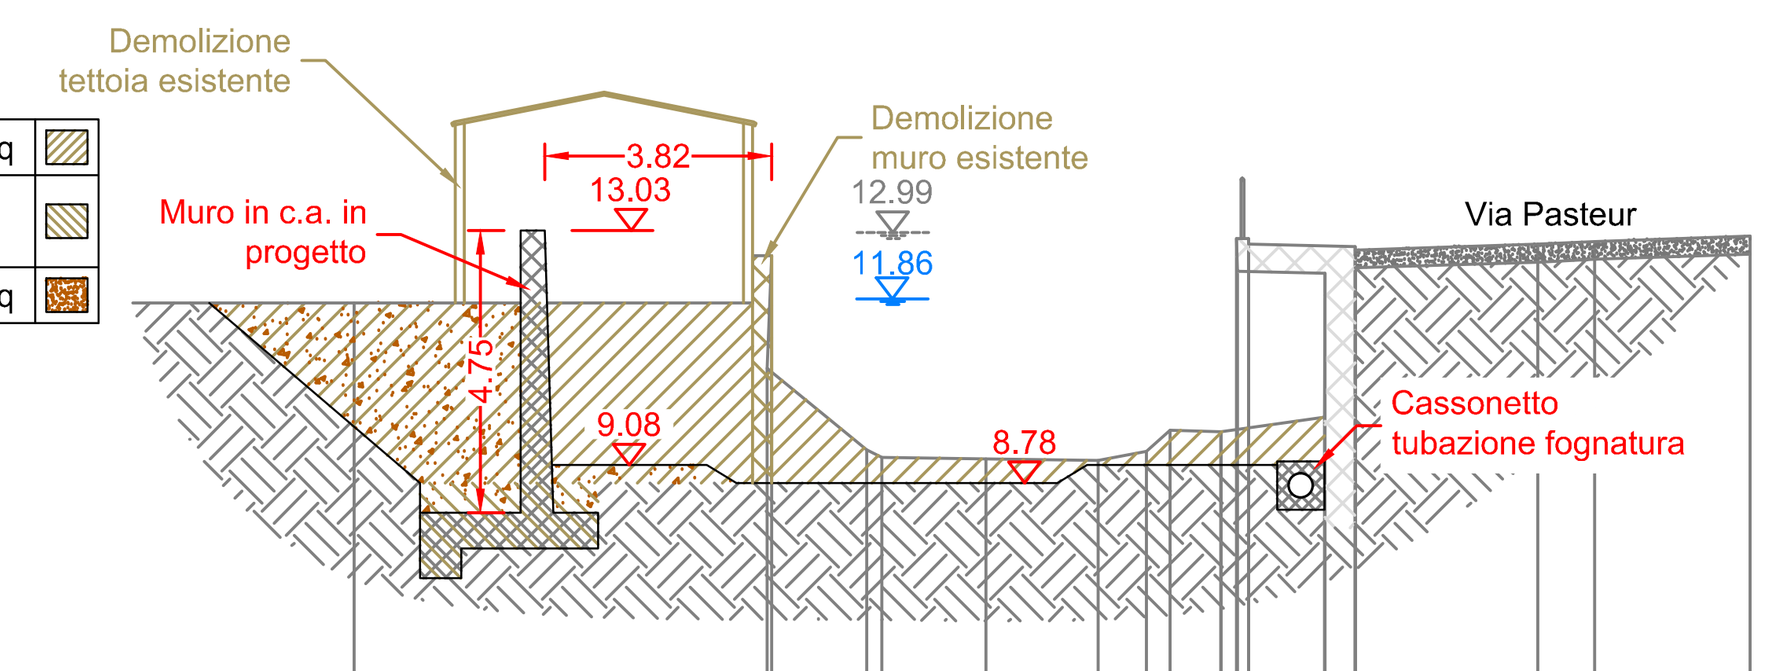


QT.RIF. 5.00

QUOTE TERRENO	11.81 10.71 12.60 9.33 9.21 9.19 9.16 9.31 9.67 9.67 9.64 12.89 12.34 12.89 12.80 9.89 12.31 12.76 12.70 12.80 12.84 12.93
DIST.PARZIALI TERRENO	6.95 1.60 1.75 1.88 0.81 0.40 0.85 1.28 0.51 3.08 0.95 2.53
DIST.PARZIALI PROGETTO	2.60 6.40 4.00

SEZIONE N. : 60
SCALA 1:200

Area scavo comune	26.03 mq
Area scavo a sezione ristretta	3.65 mq
Area riporto	12.58 mq

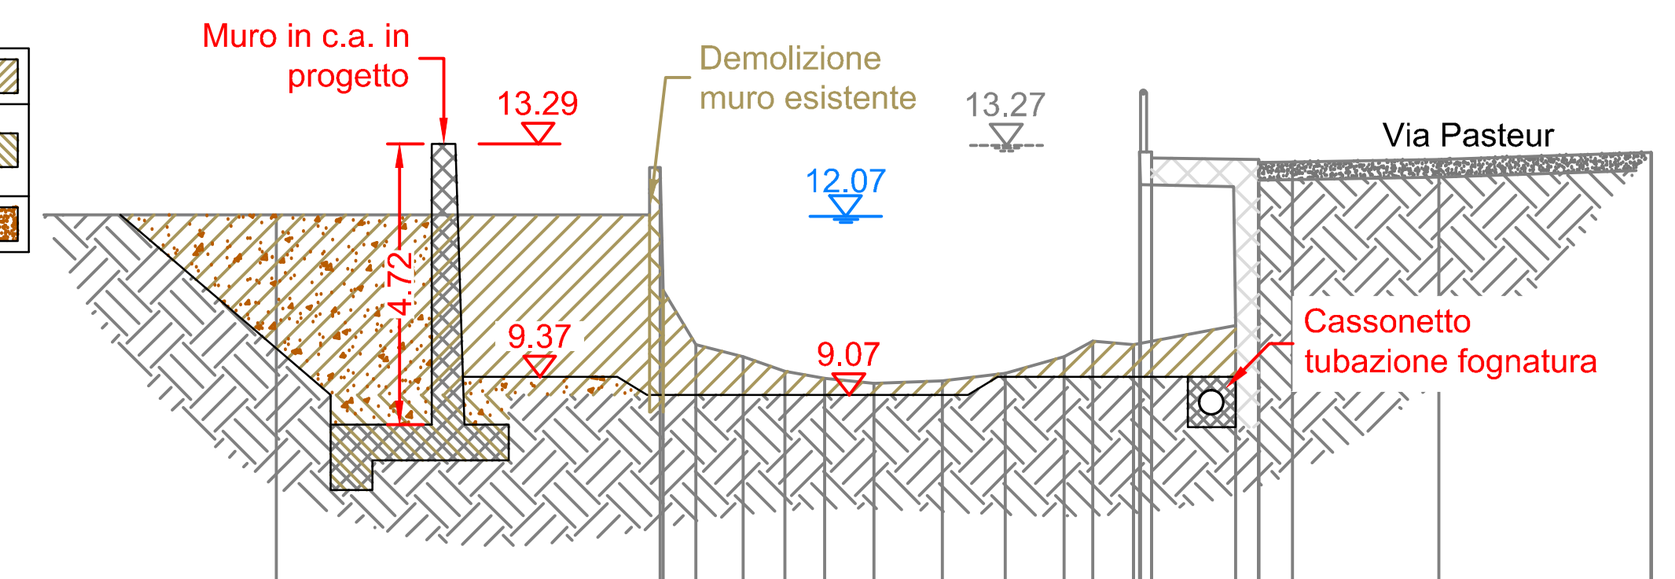


QT.RIF. 5.00

QUOTE TERRENO	12.10 12.89 10.83 9.92 9.71 9.47 9.34 9.26 9.31 9.44 9.71 9.97 9.91 13.15 12.60 13.16 13.06 10.24 13.03 12.98 12.99 13.03 13.15
DIST.PARZIALI TERRENO	6.46 0.55 0.79 0.70 0.67 0.83 1.15 1.06 0.99 0.47 0.69 1.41 0.39 0.57 2.46 3.57
DIST.PARZIALI PROGETTO	2.60 6.40 4.00

SEZIONE N. : 65
SCALA 1:200

Area scavo comune	23.91 mq
Area scavo a sezione ristretta	3.65 mq
Area riporto	13.53 mq

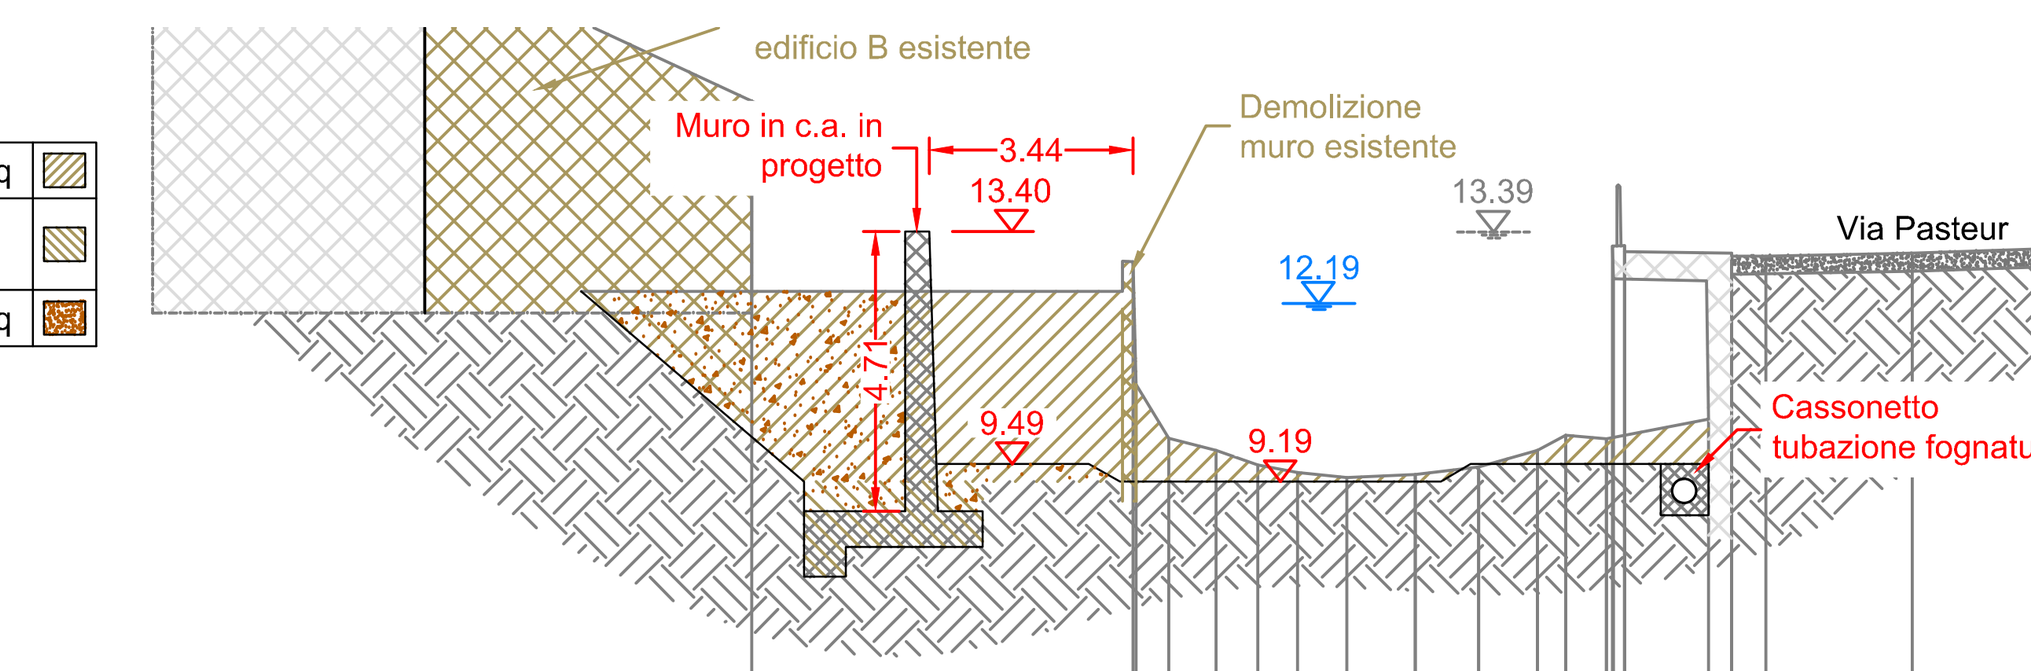


QT.RIF. 5.00

QUOTE TERRENO	12.10 12.89 10.83 9.92 9.71 9.47 9.34 9.26 9.31 9.44 9.71 9.97 9.91 13.15 12.60 13.16 13.06 10.24 13.03 12.98 12.99 13.03 13.15
DIST.PARZIALI TERRENO	6.42 0.55 0.79 0.70 0.67 0.83 1.15 1.06 0.99 0.47 0.69 1.41 0.39 0.57 2.46 3.57
DIST.PARZIALI PROGETTO	2.57 6.40 4.00

SEZIONE N. : 70
SCALA 1:200

Area scavo comune	29.55 mq
Area scavo a sezione ristretta	3.65 mq
Area riporto	15.63 mq

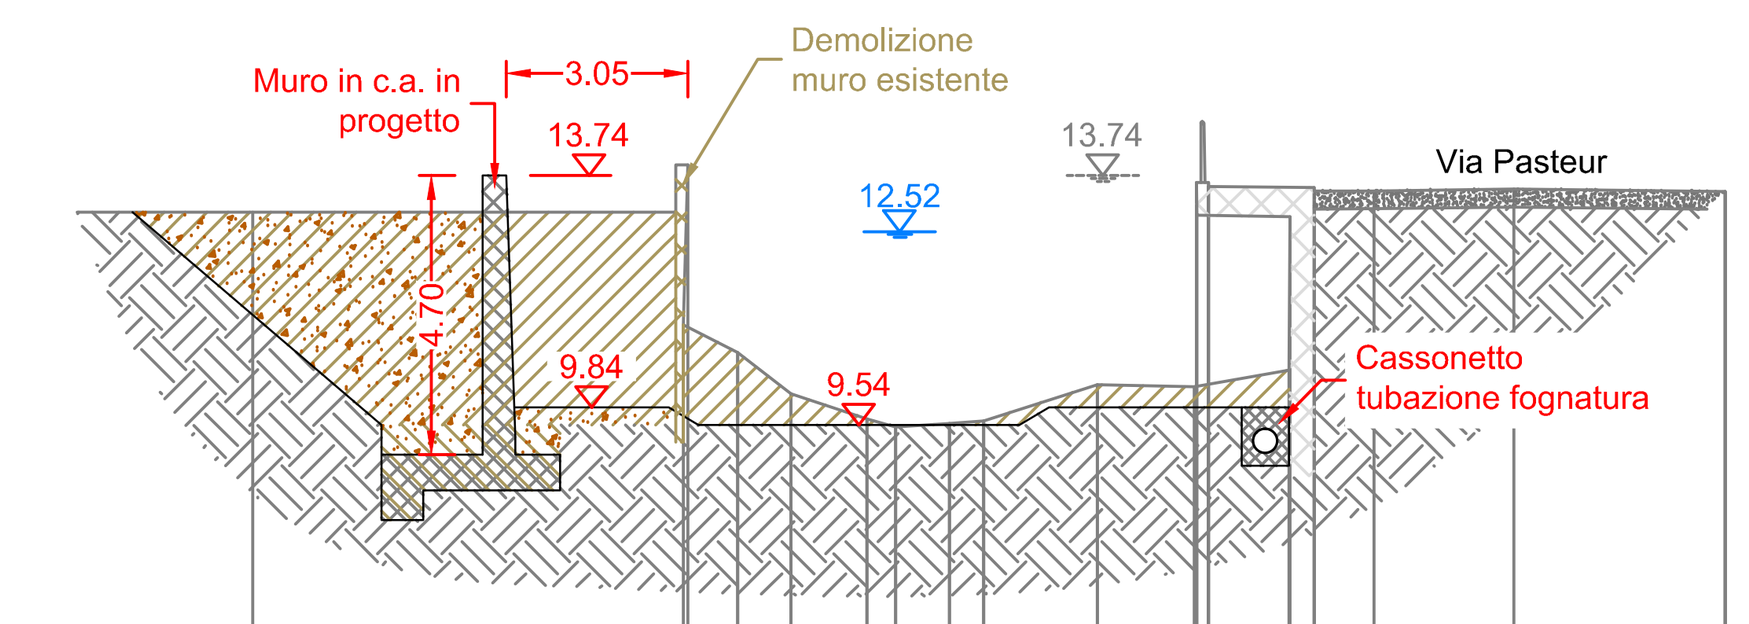


QT.RIF. 5.00

QUOTE TERRENO	13.12 11.23 13.92 11.17 11.09 10.77 10.07 9.65 9.51 9.57 9.61 10.23 10.19 13.62 13.08 13.63 13.56 10.47 13.05 13.48 13.54 13.48 13.51 13.47
DIST.PARZIALI TERRENO	0.84 0.90 1.28 0.48 0.91 0.57 1.92 1.64 1.36 0.41 1.00 2.36 3.55
DIST.PARZIALI PROGETTO	2.60 6.40 4.04

SEZIONE N. : 75
SCALA 1:200

Area scavo comune	20.68 mq
Area scavo a sezione ristretta	3.65 mq
Area riporto	14.31 mq

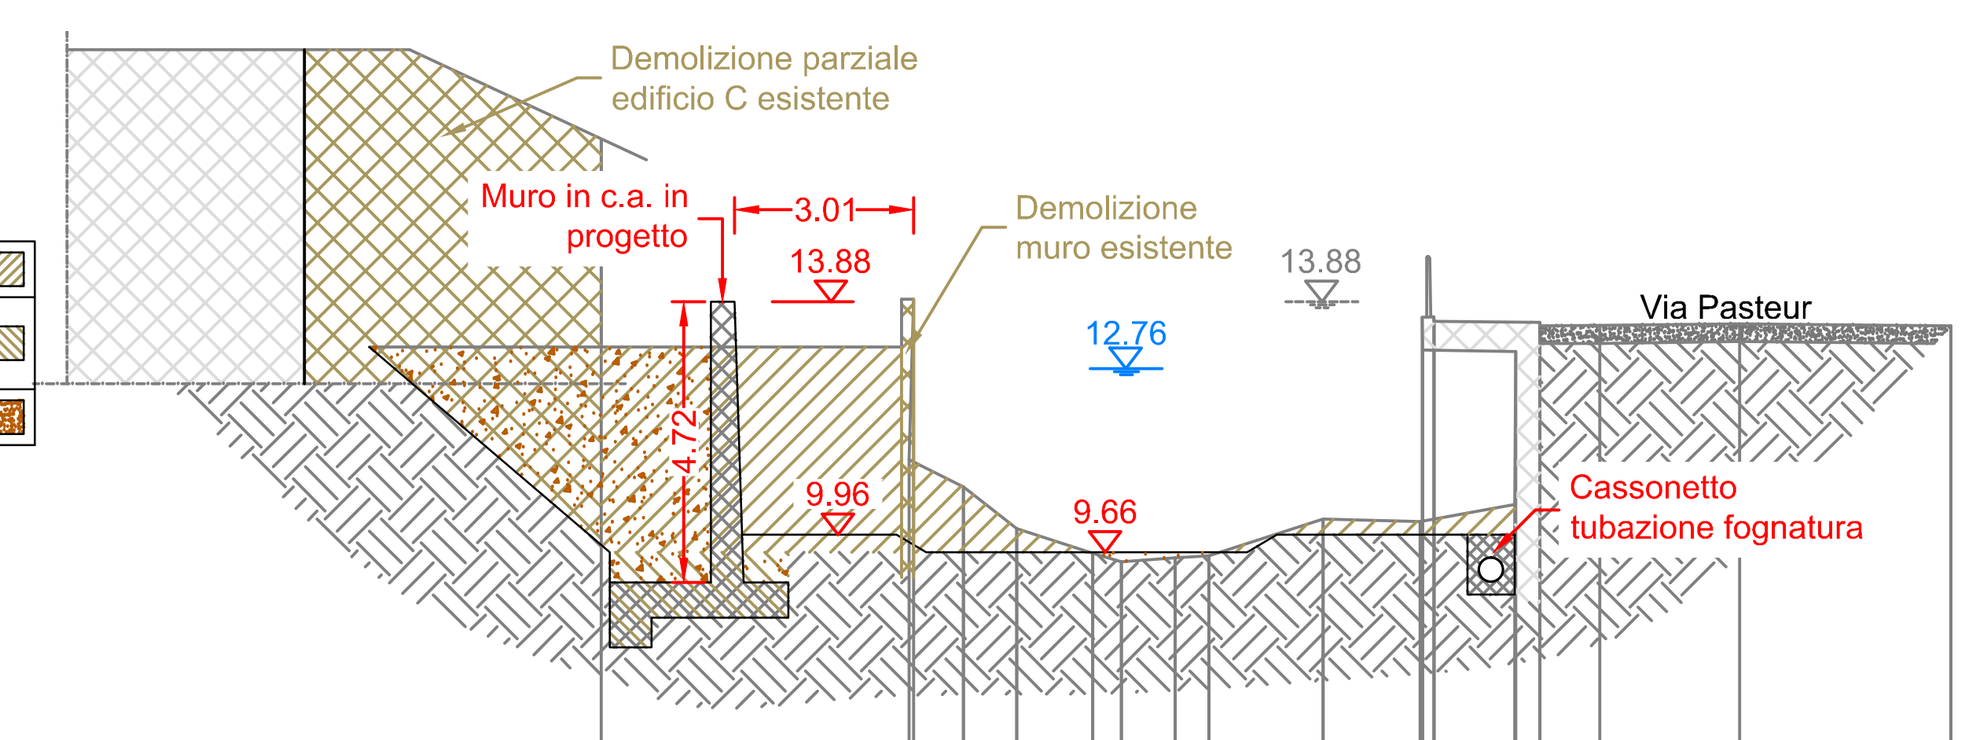


QT.RIF. 5.00

QUOTE TERRENO	13.12 11.23 13.92 11.17 11.09 10.77 10.07 9.65 9.51 9.57 9.61 10.23 10.19 13.62 13.08 13.63 13.56 10.47 13.05 13.48 13.54 13.48 13.51 13.47
DIST.PARZIALI TERRENO	0.84 0.90 1.28 0.48 0.91 0.57 1.92 1.64 1.36 0.41 1.00 2.36 3.55
DIST.PARZIALI PROGETTO	2.60 6.40 4.00

SEZIONE N. : 80
SCALA 1:200

Area scavo comune	23.47 mq
Area scavo a sezione ristretta	3.62 mq
Area riporto	15.16 mq

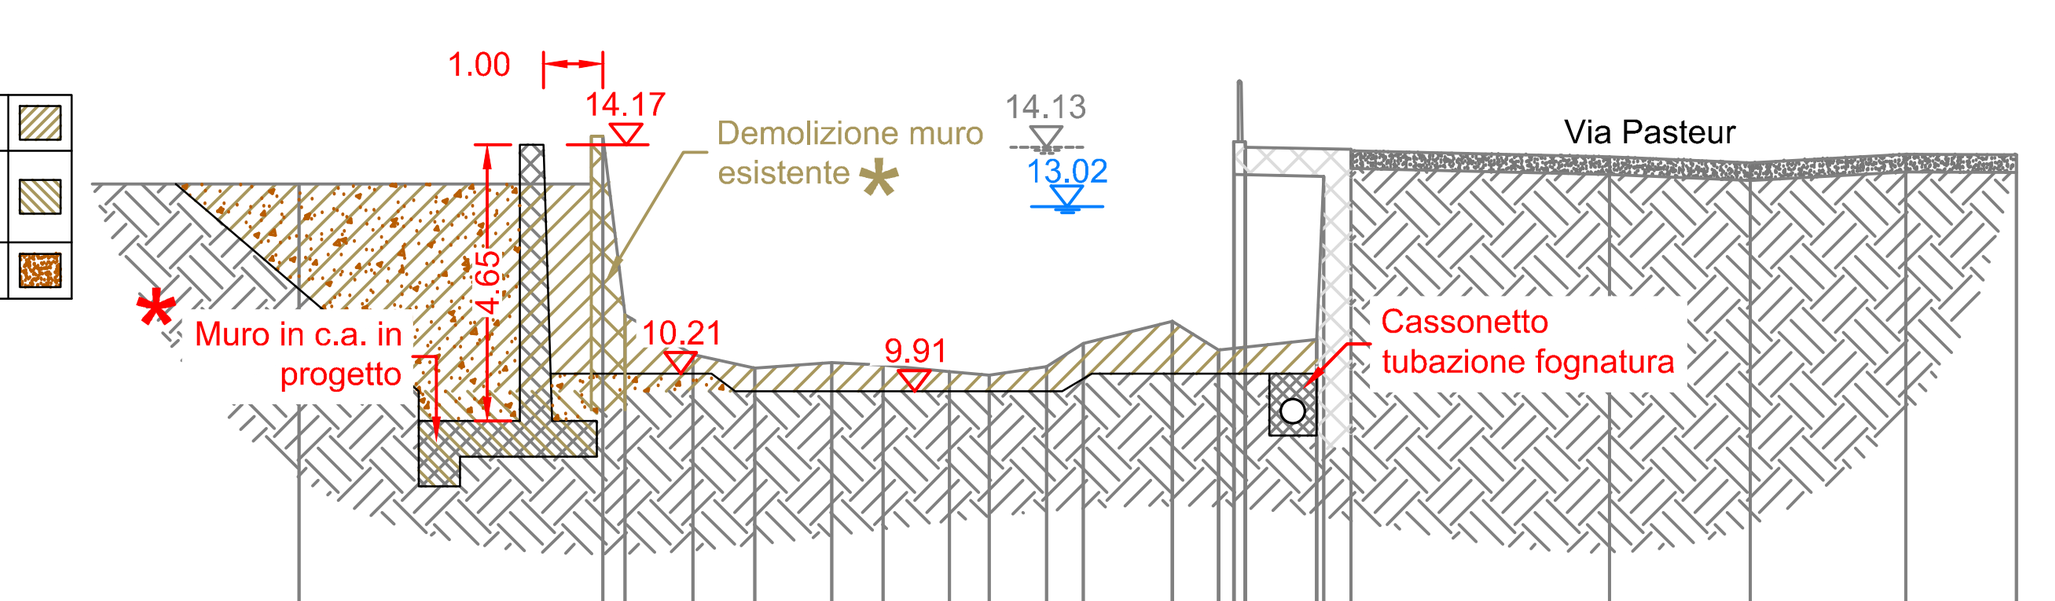

QT.RIF. 5.00

QUOTE TERRENO	13.40 14.20 11.20 10.53 10.30 10.39 10.35 10.24 10.18 10.33 10.71 11.09 10.61 14.11 13.56 14.11 14.02 10.78 13.53 13.98 13.96 13.86 13.75 13.90 13.89
DIST.PARZIALI TERRENO	5.11 1.14 1.05 1.29 0.87 1.11 0.67 0.96 0.62 1.50 0.78 1.20 0.46 4.35 2.37 2.61 1.86
DIST.PARZIALI PROGETTO	2.71 6.40 3.88


LEGENDA

- Franco idraulico di progetto
- Livello idraulico TR200
- Quota testa muro in progetto

* Il tratto iniziale di nuovo muro in sinistra tra le sezioni 110 e 80 è previsto in progetto in termini autorizzativi ma non è finanziato nel primo lotto. Ai fini dell'articolo 106 del D.Lgs. 50/2016 e successivi se ne prevede l'esecuzione in presenza di ribasso d'asta e relativa autorizzazione al suo utilizzo.

SEZIONE N. : 90
SCALA 1:200

Area scavo comune	9.00 mq
Area scavo a sezione ristretta	3.61 mq
Area riporto	26.36 mq

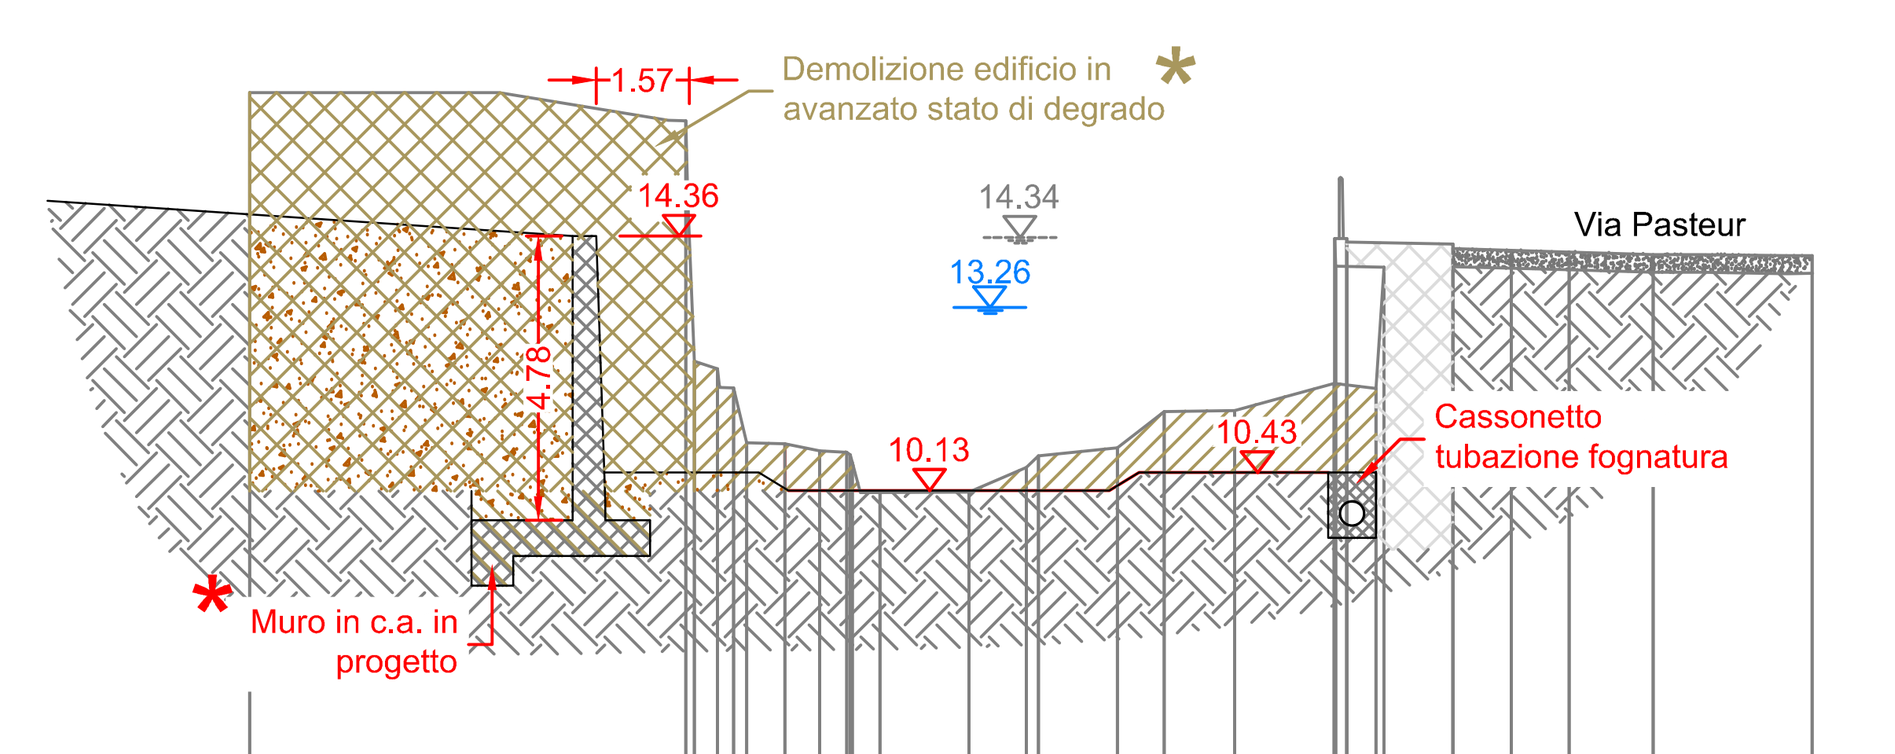


QT.RIF. 5.00

QUOTE TERRENO	16.35 12.30 12.18 11.86 10.93 10.91 10.80 10.78 10.73 10.61 10.10 10.10 10.52 10.72 10.85 11.46 11.48 11.93 14.37 13.91 14.37 14.31 11.85 13.89 14.28 14.20 14.17 14.14 14.10 14.09
DIST.PARZIALI TERRENO	0.38 0.64 0.58 0.46 0.46 1.50 0.96 1.33 0.79 1.18 1.68 0.49 1.17 0.98 0.98 1.41 2.68
DIST.PARZIALI PROGETTO	2.60 6.40 3.99

SEZIONE N. : 100
SCALA 1:200

Area scavo comune	21.23 mq
Area scavo a sezione ristretta	0.00 mq
Area riporto	2.79 mq

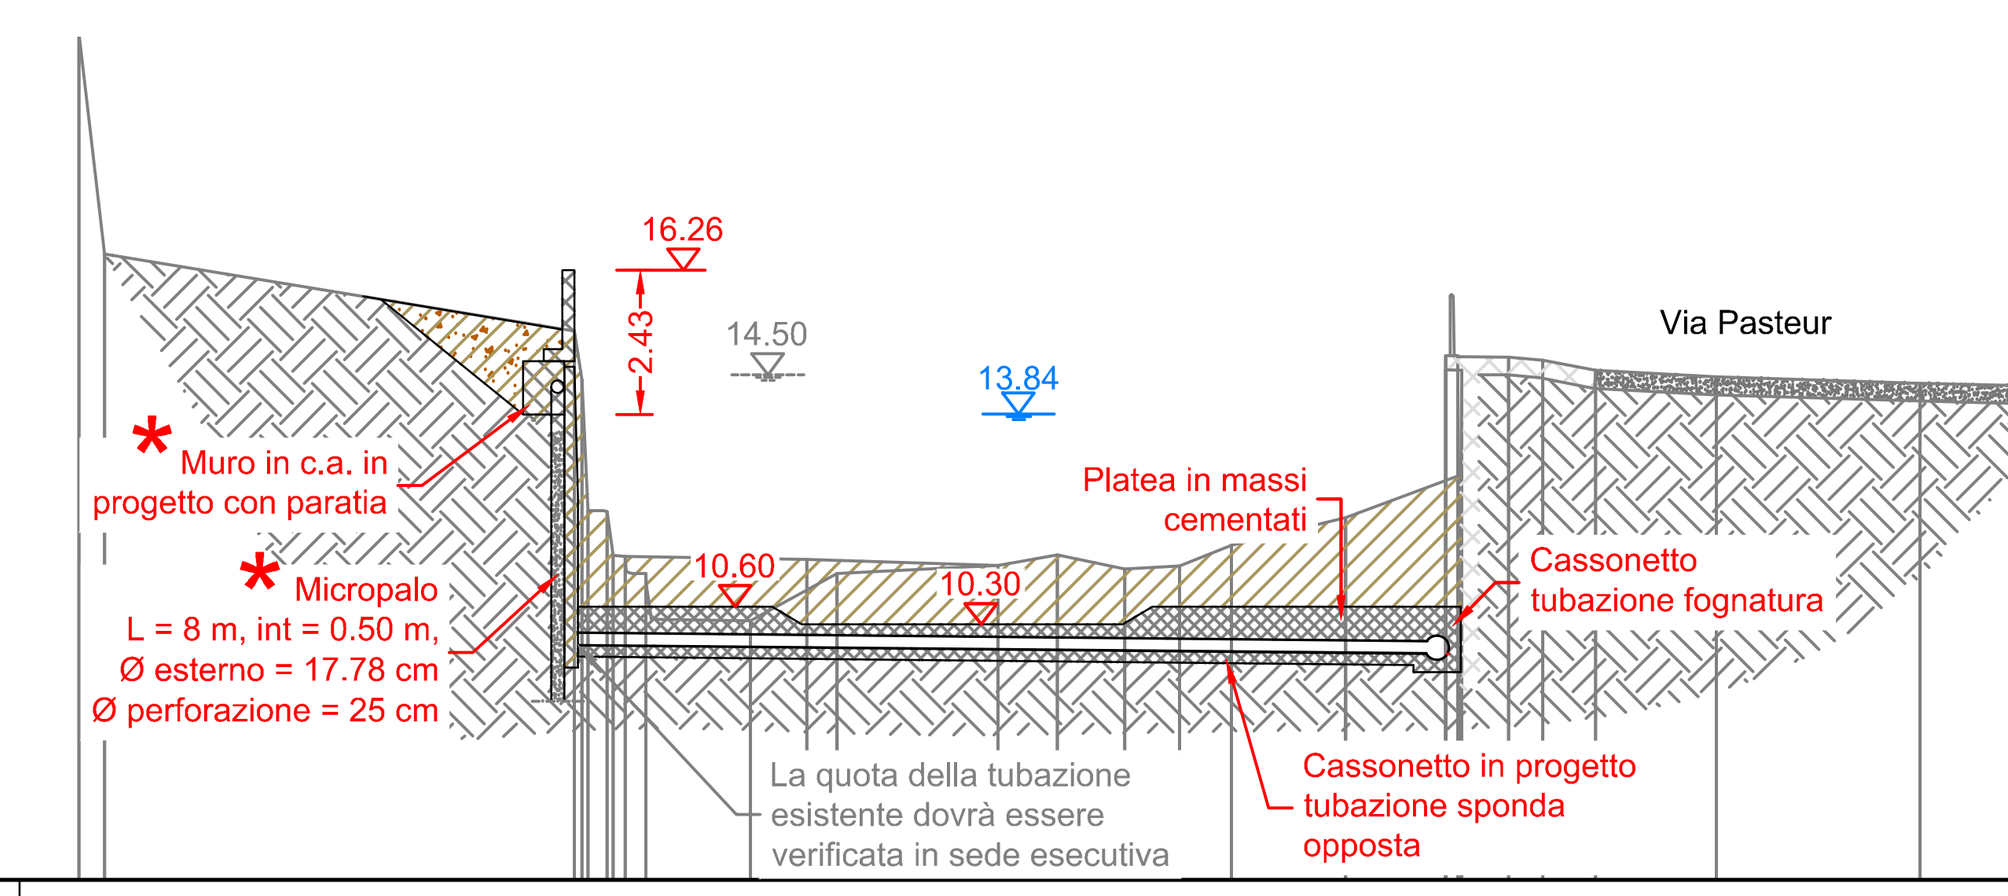


QT.RIF. 6.00

QUOTE TERRENO	20.27 16.53 15.23 14.41 12.21 12.19 11.46 11.44 11.15 10.36 10.39 11.16 11.29 11.47 11.23 11.28 11.63 12.09 14.58 14.82 14.82 14.80 12.81 14.58 14.80 14.75 14.57 14.46 14.35 14.31 14.27
DIST.PARZIALI TERRENO	0.44 7.91 0.34 1.77 0.94 0.51 2.71 1.00 1.13 0.93 0.87 1.92 1.69 0.79 0.57 0.89 2.03 3.43 1.90 0.70
DIST.PARZIALI PROGETTO	3.21 6.40 5.19

SEZIONE N. : 110
SCALA 1:200

Area scavo comune	14.38 mq
Area scavo a sezione ristretta	0.00 mq
Area riporto	0.00 mq

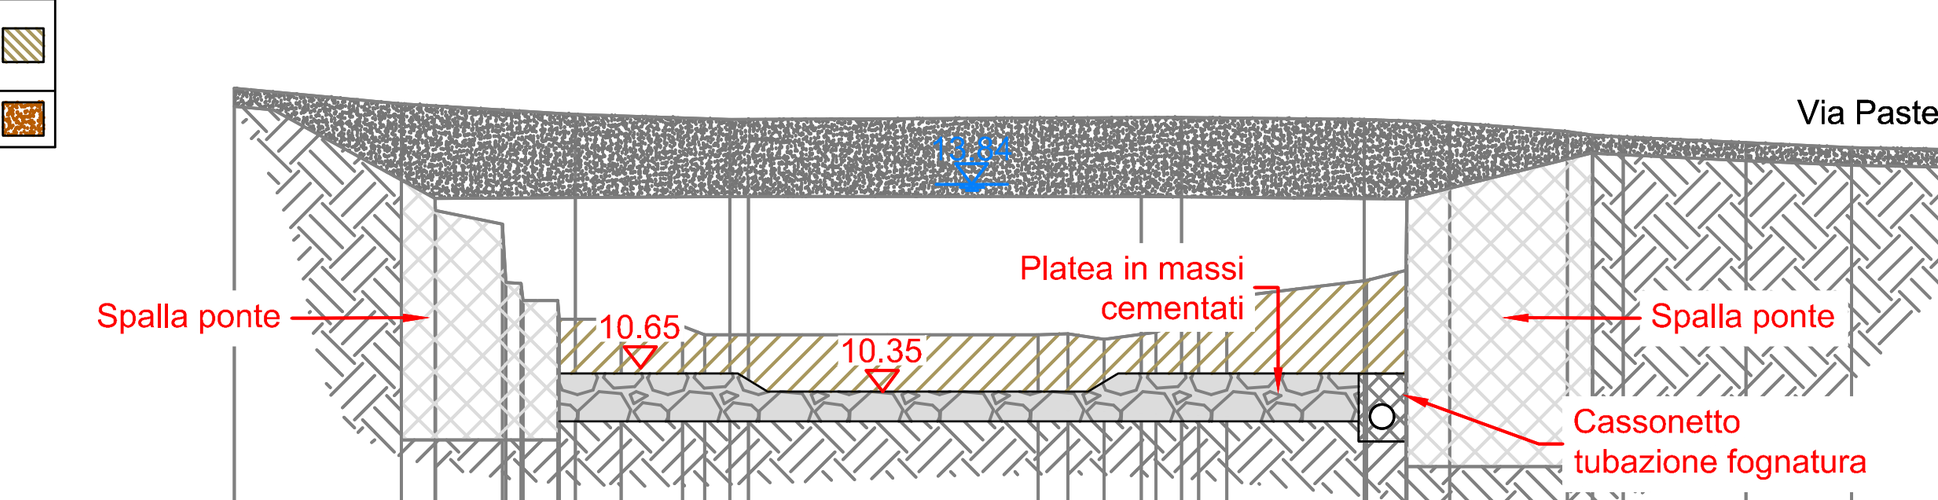


QT.RIF. 8.00

QUOTE TERRENO	15.45 15.20 13.61 13.40 13.18 12.19 12.18 11.89 11.57 15.02 11.57 11.45 11.31 14.93 13.64 11.31 11.33 11.24 13.64 11.36 14.97 11.66 11.94 14.94 12.23 12.40 13.60 14.88 14.73 14.67 14.64 14.54 14.46
DIST.PARZIALI TERRENO	2.81 0.56 1.13 0.58 0.77 1.04 0.37 0.42 4.88 0.50 0.61 0.63 0.43 0.47 2.32 0.67 0.72 1.98 0.42 0.51 2.07 1.78

SEZIONE N. : 120
SCALA 1:200

Area scavo comune	26.82 mq
Area scavo a sezione ristretta	0.00 mq
Area riporto	0.00 mq

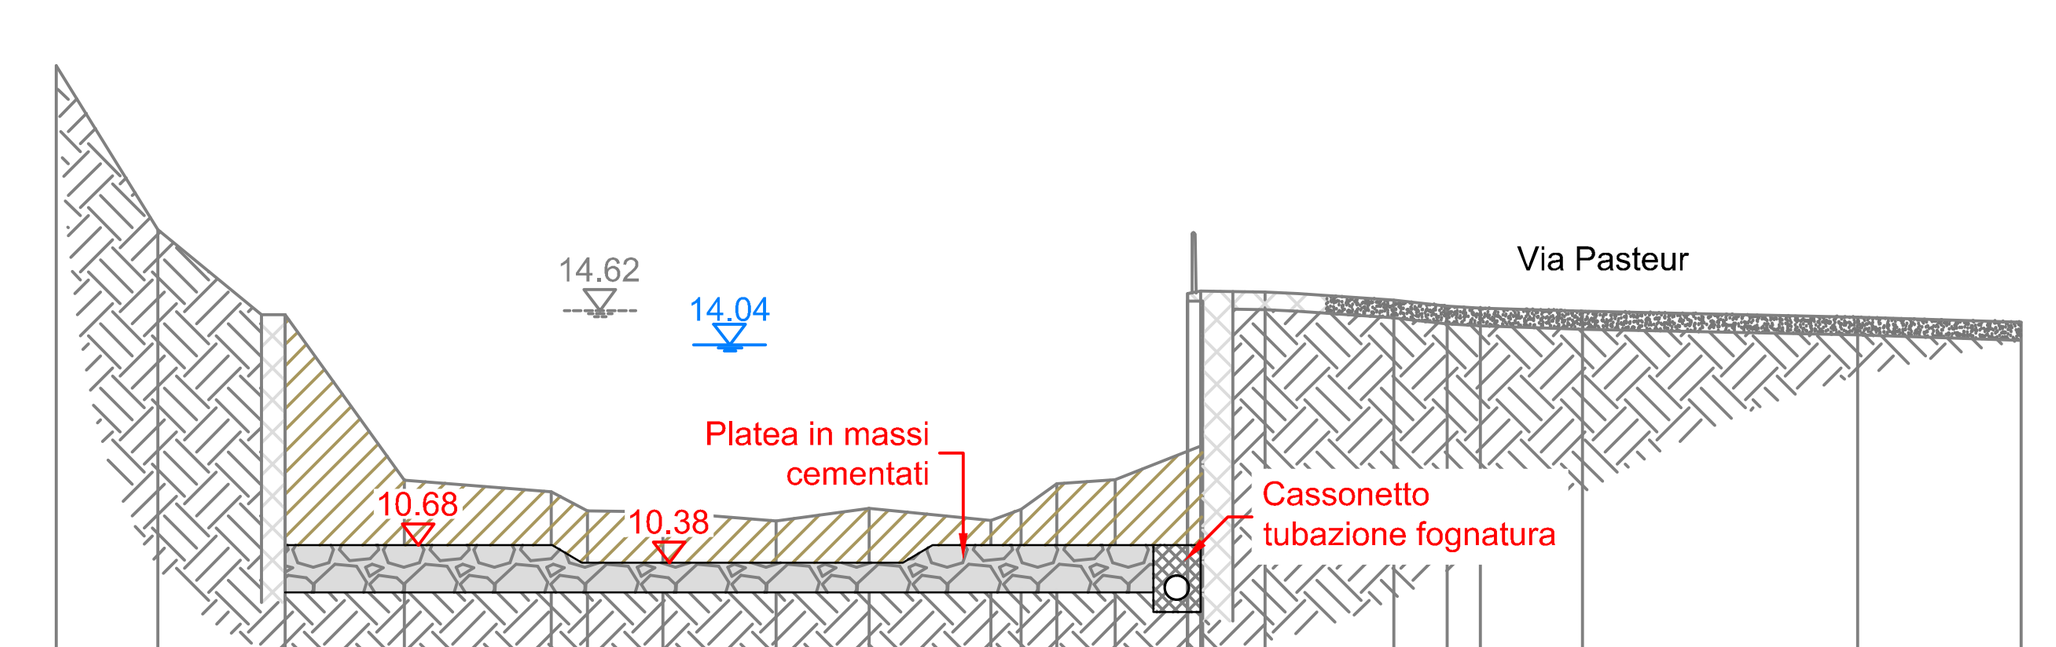


QT.RIF. 8.00

QUOTE TERRENO	18.74 15.98 14.55 11.77 11.57 11.25 11.23 11.08 11.30 11.09 11.28 11.71 11.77 14.91 14.78 14.95 12.35 14.78 14.93 14.80 14.70 14.66 14.61 14.51 14.42
DIST.PARZIALI TERRENO	1.71 2.14 2.01 2.47 0.60 1.27 1.90 1.56 2.05 0.50 0.61 0.98 1.21 1.05 2.17 0.90 0.56 1.71 4.64 2.73
DIST.PARZIALI PROGETTO	4.50 6.40 4.51

SEZIONE N. : 130
SCALA 1:200

Area scavo comune	9.97 mq
Area scavo a sezione ristretta	0.00 mq
Area riporto	0.00 mq

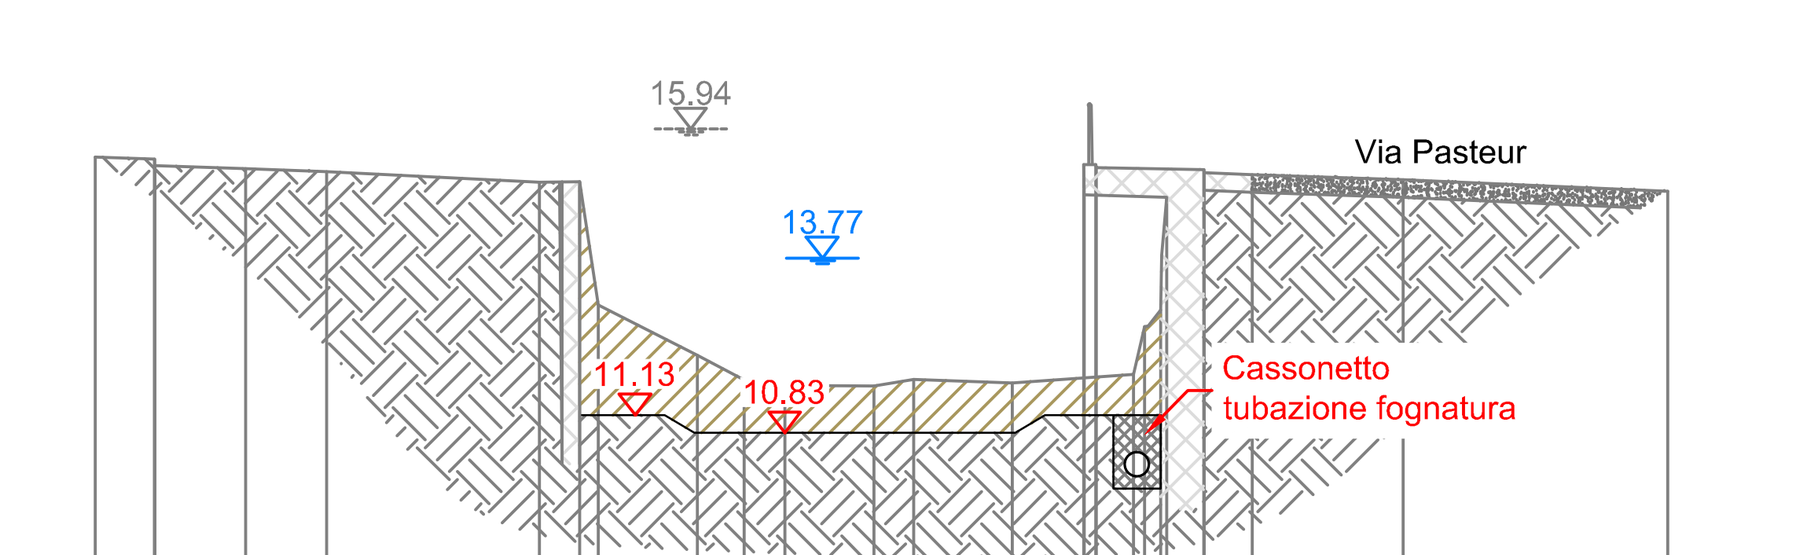


QT.RIF. 8.00

QUOTE TERRENO	15.47 15.32 15.43 15.27 15.22 15.04 15.05 12.98 12.13 11.72 11.63 11.62 11.73 11.67 15.34 14.83 15.34 15.29 11.81 12.62 12.89 14.79 15.26 15.21 15.17 15.09 14.89
DIST.PARZIALI TERRENO	0.99 1.54 1.36 3.59 0.68 1.66 0.79 0.69 1.49 0.67 1.66 1.21 0.63 0.62 0.82 2.54 4.45
DIST.PARZIALI PROGETTO	1.43 6.40 1.95

SEZIONE N. : 140
SCALA 1:200

Area scavo comune	5.70 mq
Area scavo a sezione ristretta	0.00 mq
Area riporto	0.00 mq

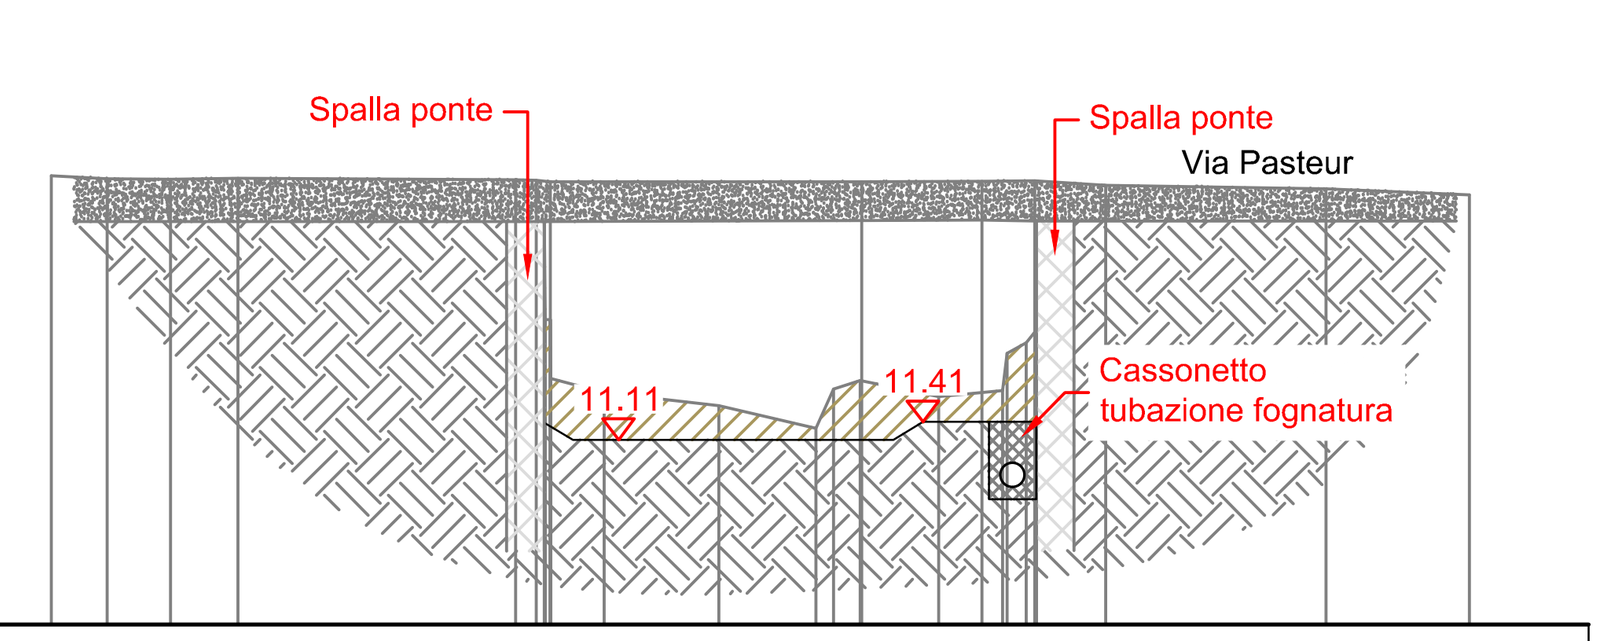


QT.RIF. 8.00

QUOTE TERRENO	15.55 15.50 15.49 15.51 15.49 15.47 14.78 13.13 13.13 15.45 12.14 11.90 11.68 11.30 11.97 12.11 15.45 11.83 15.46 11.94 12.56 12.75 15.46 14.79 12.95 15.39 15.33 15.23
DIST.PARZIALI TERRENO	0.94 1.07 1.13 4.67 0.35 0.90 1.93 1.64 0.45 1.30 0.72 0.35 1.17 3.71 2.42
DIST.PARZIALI PROGETTO	0.48 5.40 0.50 1.90

SEZIONE N. : 150
SCALA 1:200

Area scavo comune	4.45 mq
Area scavo a sezione ristretta	0.00 mq
Area riporto	0.00 mq

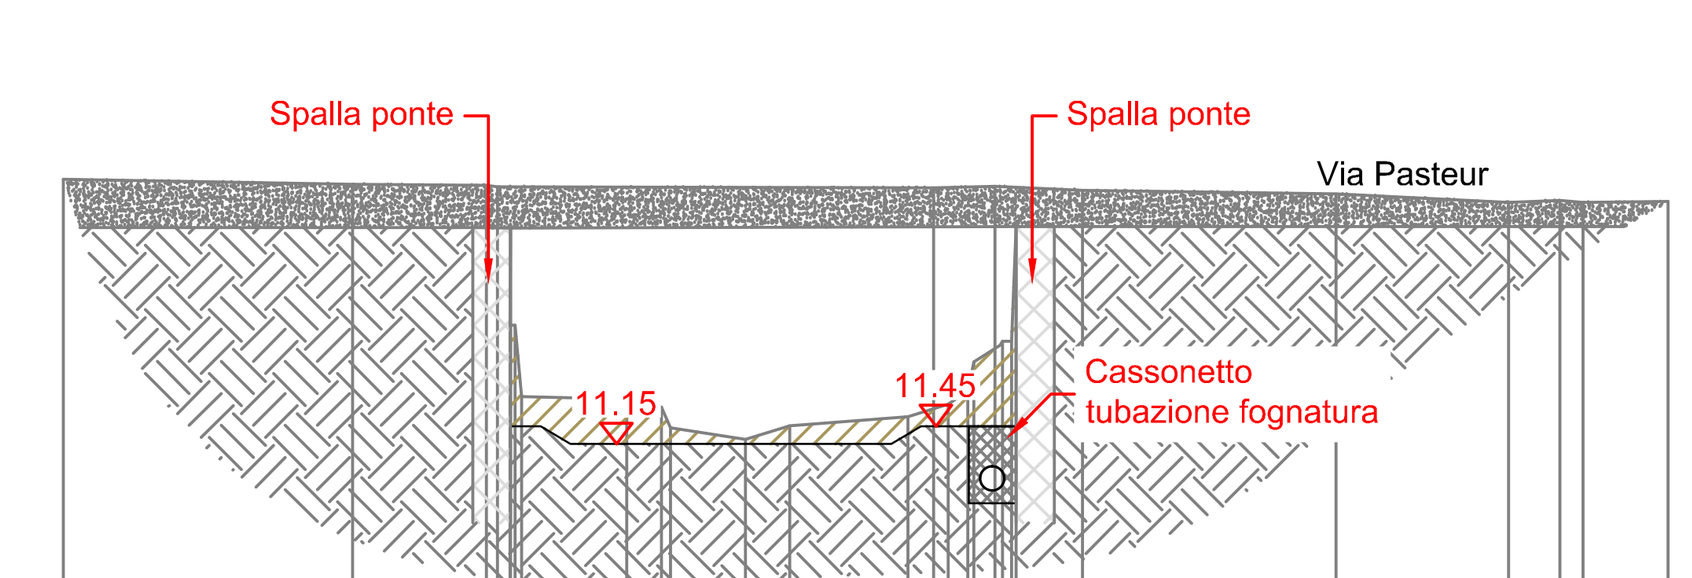

QT.RIF. 8.00

QUOTE TERRENO	15.60 15.52 15.50 15.47 13.14 14.78 13.14 11.94 11.90 11.76 11.42 11.22 11.45 11.60 15.46 11.81 12.04 12.53 15.48 12.87 14.80 15.41 15.35 15.21 15.24 15.21 15.22
DIST.PARZIALI TERRENO	4.86 2.25 1.77 0.58 1.26 0.74 1.99 0.44 0.32 0.36 1.11 4.27 2.90 0.86 0.39 1.43
DIST.PARZIALI PROGETTO	0.51 6.40 1.60

Regione Liguria

Provincia di Imperia

COMUNE DI BORDIGHERA

LAVORI DI SISTEMAZIONE ED ADEGUAMENTO IDRAULICO TORRENTE BORGHETTO

SECONDO STRALCIO

TRATTO DI MONTE DA VIA ROMANA A CONFINE COMUNALE

PRIMO LOTTO FUNZIONALE

POR FESR LIGURIA 2014-2020
"INVESTIMENTI A FAVORE DELLA CRESCITA E DELL'OCCUPAZIONE"
ASSE 5 - OT5 - OBIETTIVO SPECIFICO 5.1 - AZIONE N°5.1.1.

PROGETTO DEFINITIVO

RESPONSABILE DEL PROCEDIMENTO	COMMITTENTE

SEZIONI DI PROGETTO - TRATTO A

Elaborato	Scala
16	1:200
CODICE: 16019-D05-0_PROG-A-SEZ	
REVISIONE	DATA
0	OTT.2019

PROGETTISTI:
Dott. Ing. Bartolomeo VISCONTI
Dott. Ing. Luca GATTIGLIA
Dott. Ing. Chiara PALESE

EDes Earth Design

EDes Ingegneri Associati P.IVA 10759750010
Via Postumia 49, 10142 Torino Tel. +39 011.0262900 Fax. +39 011.0262902
www.edesconsulting.eu edes@edesconsulting.eu