

PLANIMETRIA DELLE DEMOLIZIONI - TRATTO A

Scala 1:500

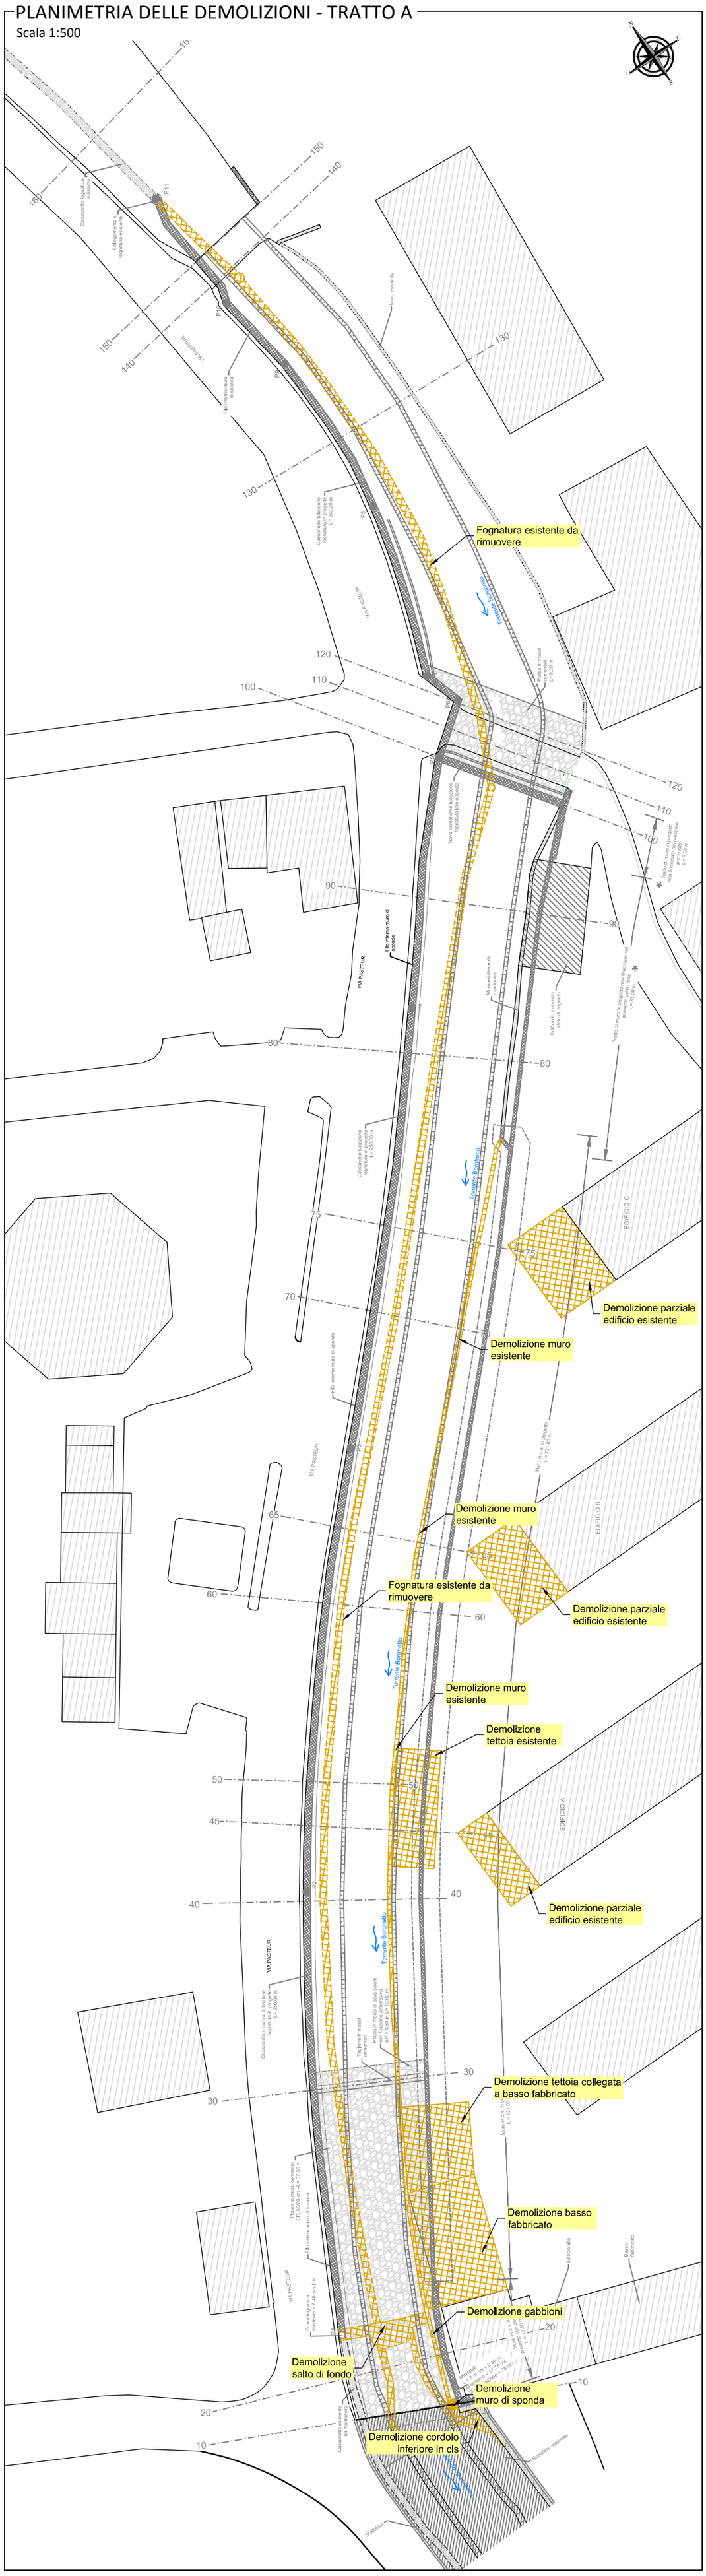

INQUADRAMENTO GENERALE DEI TRATTI DI INTERVENTO

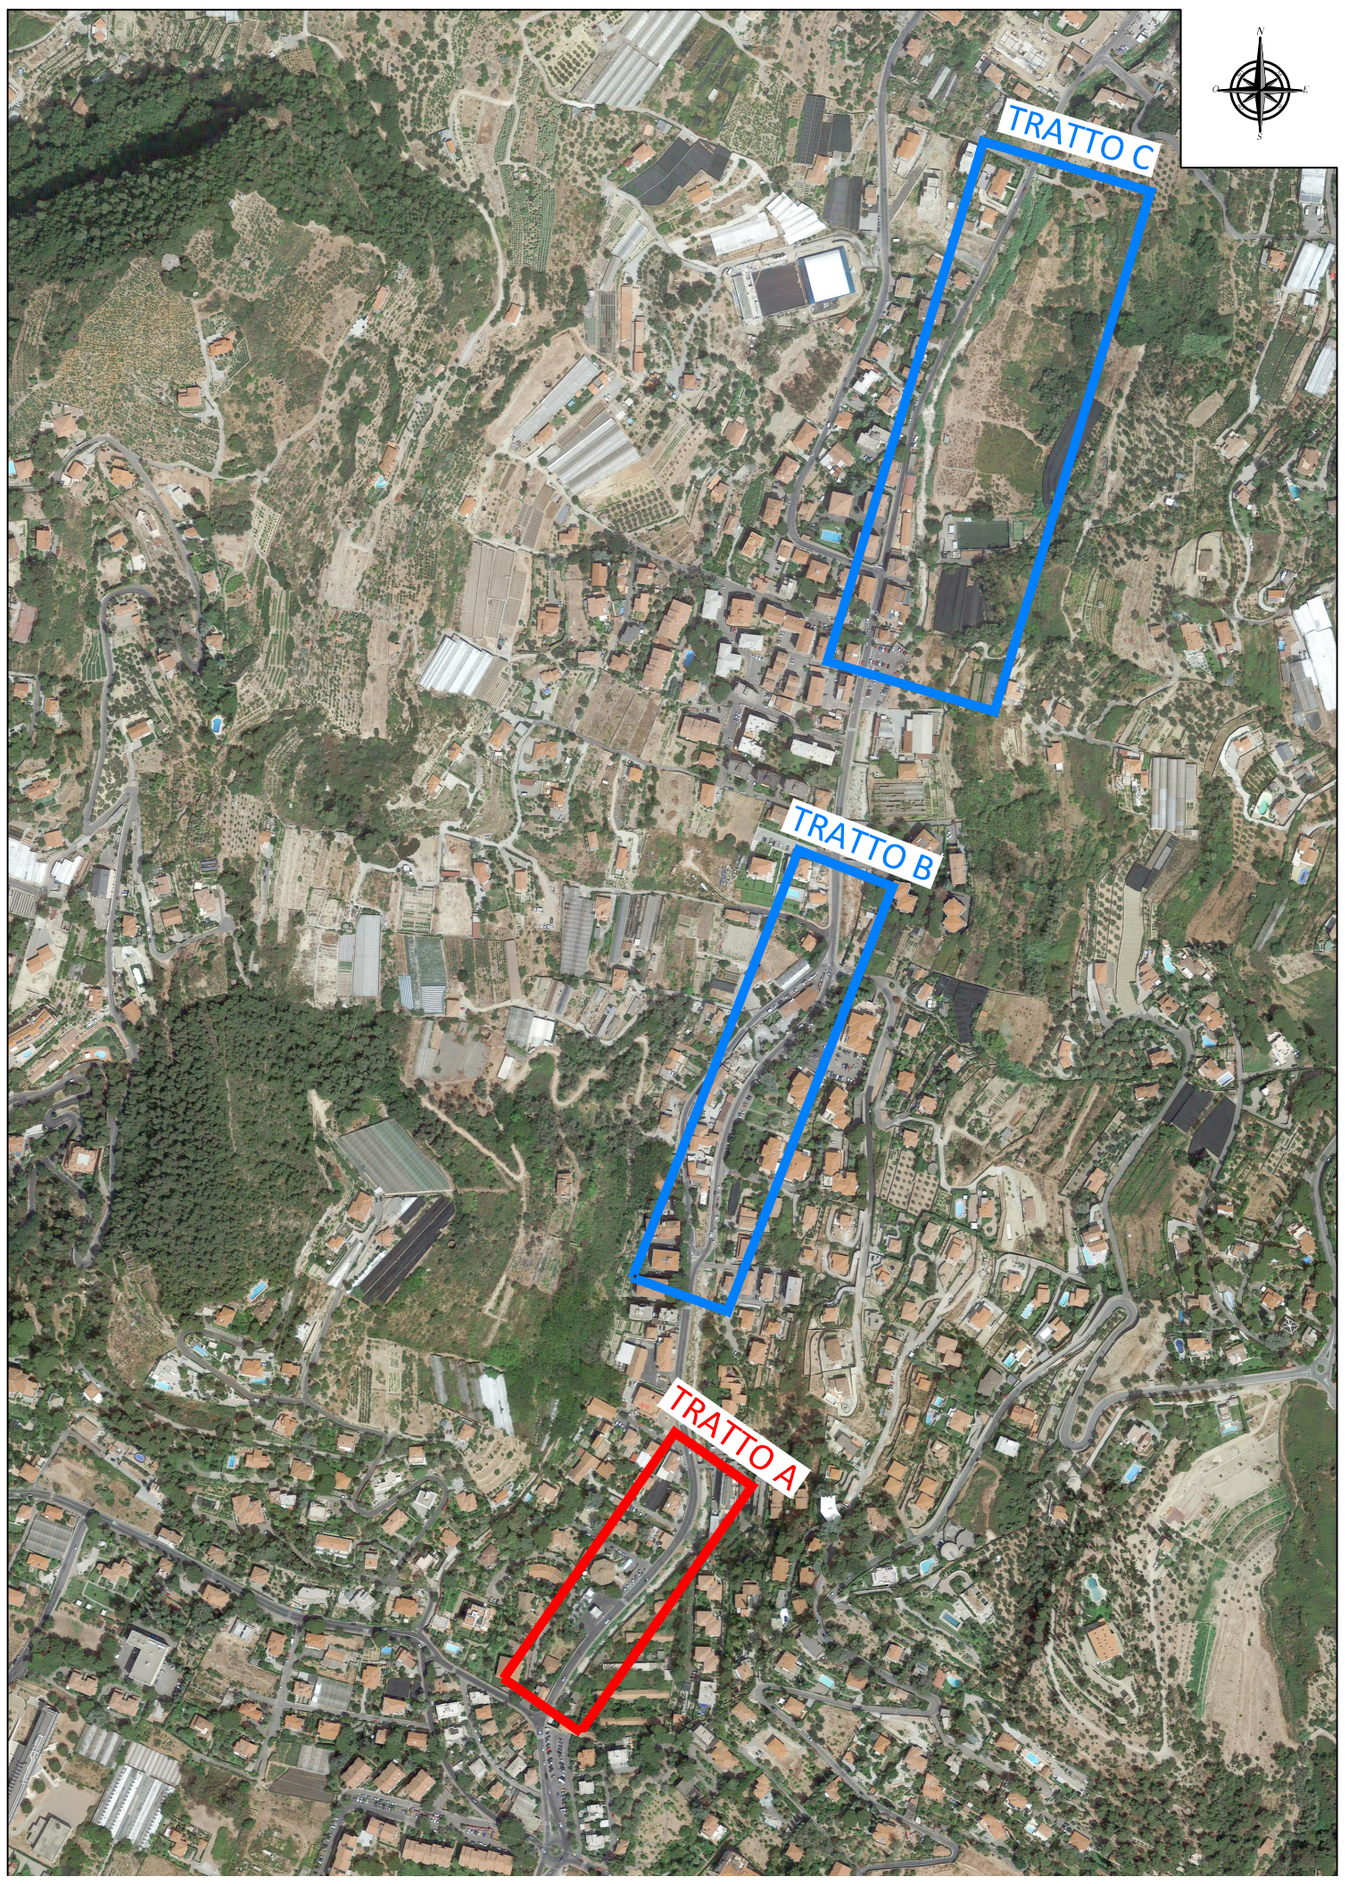

Regione Liguria

Provincia di Imperia

COMUNE DI BORDIGHERA

LAVORI DI SISTEMAZIONE ED ADEGUAMENTO IDRAULICO TORRENTE BORGHETTO

SECONDO STRALCIO

TRATTO DI MONTE DA VIA ROMANA A CONFINE COMUNALE

PRIMO LOTTO FUNZIONALE

POR FESR LIGURIA 2014-2020
"INVESTIMENTI A FAVORE DELLA CRESCITA E DELL'OCCUPAZIONE"
ASSE 5 - OT5 - OBIETTIVO SPECIFICO 5.1 - AZIONE N°5.1.1.

PROGETTO DEFINITIVO

RESPONSABILE DEL PROCEDIMENTO	COMMITTENTE

PLANIMETRIA DELLE DEMOLIZIONI - TRATTO A

Elaborato	Scala
18	1:500

CODICE:

16019-D20-0_DEM

REVISIONE	DATA
0	OTT.2019

PROGETTISTI:
Dott. Ing. Bartolomeo VISCONTI

Dott. Ing. Luca GATTIGLIA

Dott. Ing. Chiara PALESE

EDes Earth Design

EDes Ingegneri Associati P.IVA 10759750010
Via Postumia 49, 10142 Torino Tel. +39 011.0262900 Fax. +39 011.0262902
www.edesconsulting.eu edes@edesconsulting.eu