

PLANIMETRIA DI PROGETTO - TRATTO B

Scala 1:500

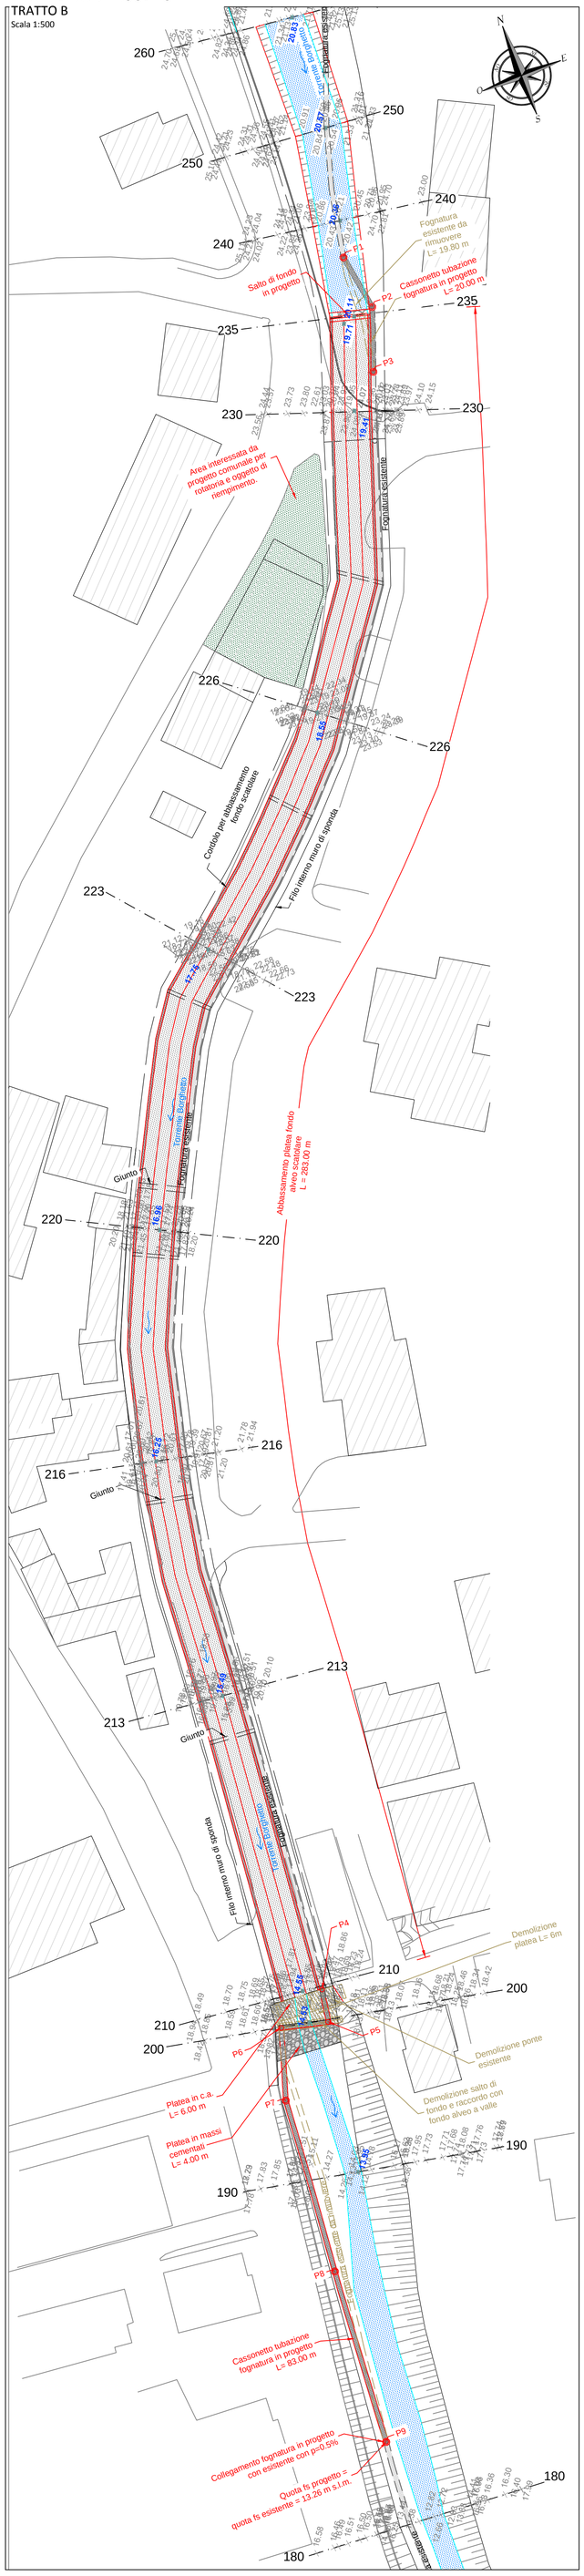


PLANIMETRIA DI PROGETTO - IMBOCCO SCATOLARE

Scala 1:200

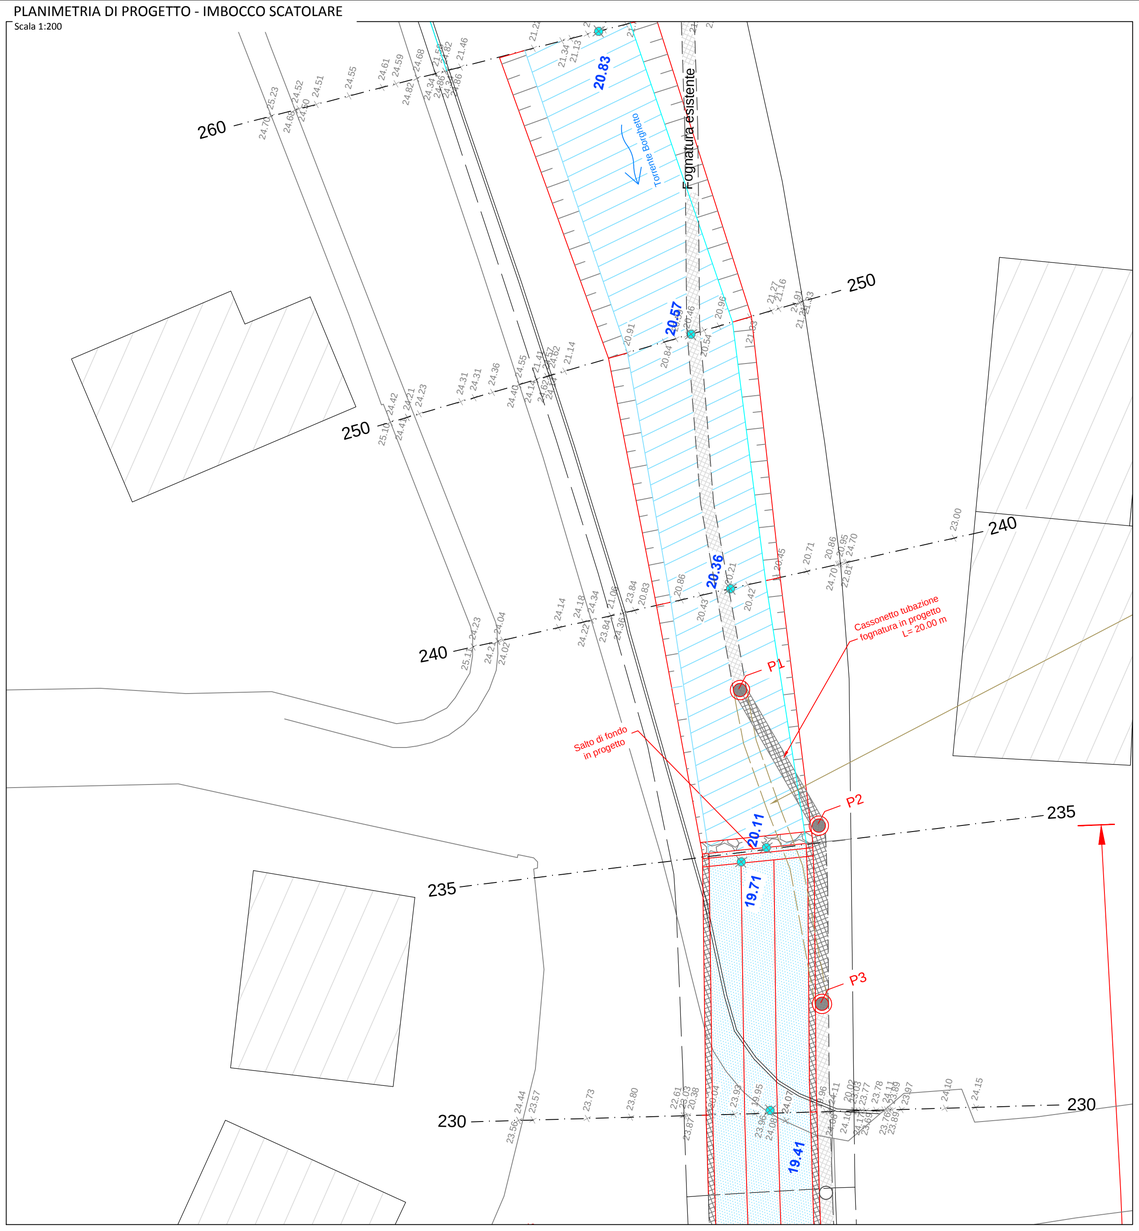


PLANIMETRIA DI PROGETTO - SBOCCO SCATOLARE

Scala 1:200

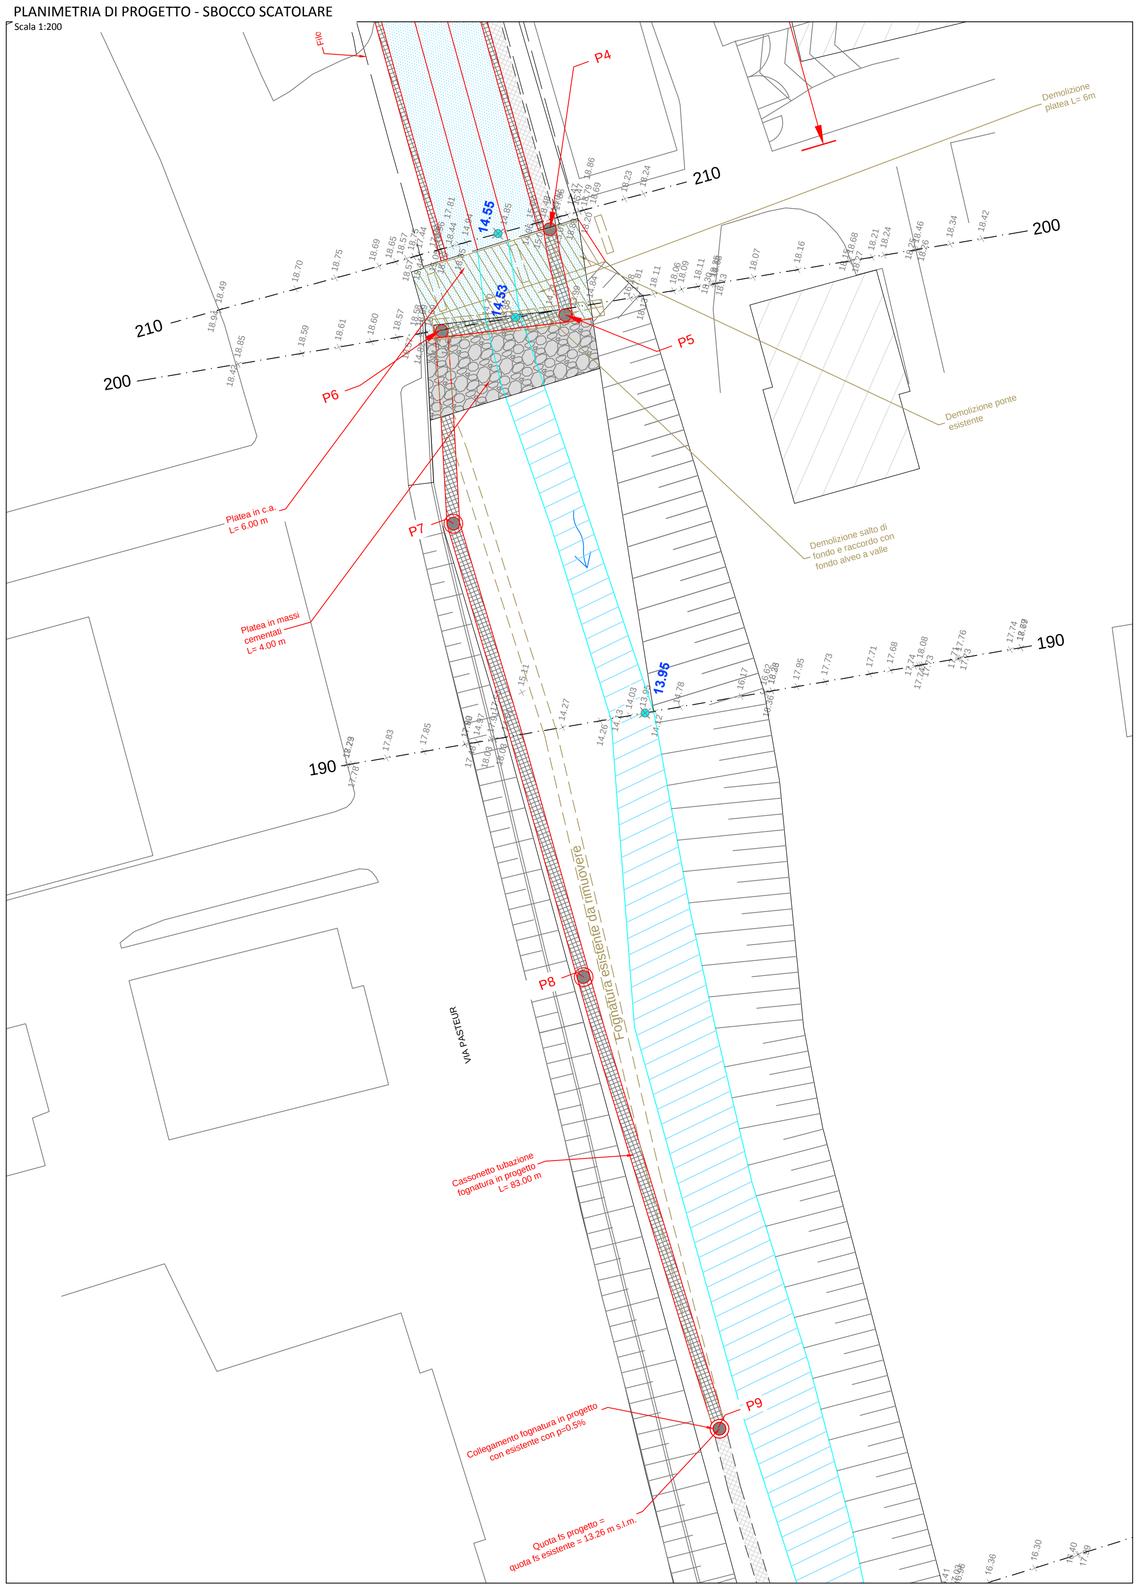

INQUADRAMENTO GENERALE DEI TRATTI DI INTERVENTO

Scala 1:5000

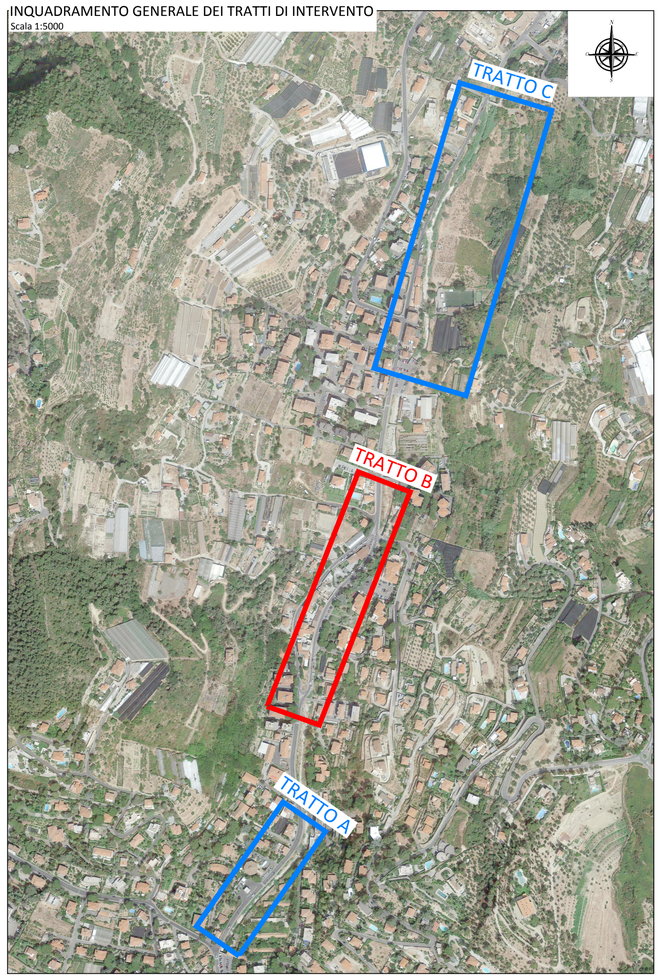

Regione Liguria

Provincia di Imperia

COMUNE DI BORDIGHERA

LAVORI DI SISTEMAZIONE ED ADEGUAMENTO IDRAULICO TORRENTE BORGHETTO

SECONDO STRALCIO

TRATTO DI MONTE DA VIA ROMANA A CONFINE COMUNALE

PRIMO LOTTO FUNZIONALE

POR FESR LIGURIA 2014-2020
"INVESTIMENTI A FAVORE DELLA CRESCITA E DELL'OCCUPAZIONE"
ASSE 5 - OT5 - OBIETTIVO SPECIFICO 5.1 - AZIONE N°5.1.1.

PROGETTO DEFINITIVO

RESPONSABILE DEL PROCEDIMENTO	COMMITTENTE

PLANIMETRIE DI PROGETTO - TRATTO B

Elaborato	Scala
19	Varie

CODICE:
16019-D14-0_PROG-B-PL

REVISIONE	DATA
0	OTT.2019

EDes Earth Design

PROGETTISTI:
Dott. Ing. Bartolomeo VISCONTI
Dott. Ing. Luca GATTIGLIA
Dott. Ing. Chiara PALESE

EDes Ingegneri Associati P.IVA 10759750019
Via Postumia 49, 10142 Torino Tel. +39 011.0262900 Fax. +39 011.0262902
www.edesconsulting.eu edes@edesconsulting.eu