
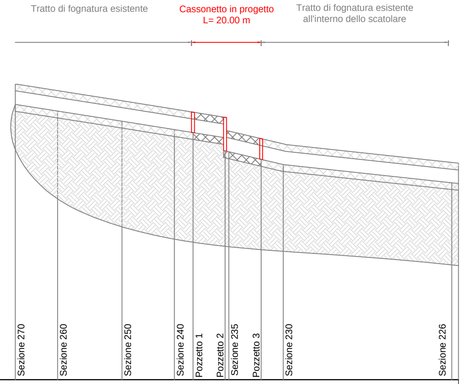


PROFILO LONGITUDINALE DI
PROGETTO FOGNATURA TRATTO B
MONTE SCATOLARE

SCALA QUOTE 1:100
SCALA DISTANZE 1:1000

QT.RIF. 13.00

	Sezione 270	Sezione 260	Sezione 250	Sezione 240	Pozzetto 1	Pozzetto 2	Sezione 235	Pozzetto 3	Sezione 230	Sezione 226
QUOTE FONDO SCORREVOLE FOGNATURA	21.17	20.98	20.68	20.43	20.34	19.79	19.77	19.54	19.39	18.85
DIST.PARZIALI TERRENO		12.56	19.13	15.57	5.54	9.53		9.59	6.55	50.10
DIST PROGRESSIVE	0.00	12.56	31.69	47.26	52.80	62.33	63.45	73.04	79.59	129.69
CARATTERISTICHE TUBAZIONE	Tubazione in PVC rigido tipo SN4, diametro 400 mm L= 83.00 m									
% PENDENZA TUBAZIONE		1.50					3.50		1.10	

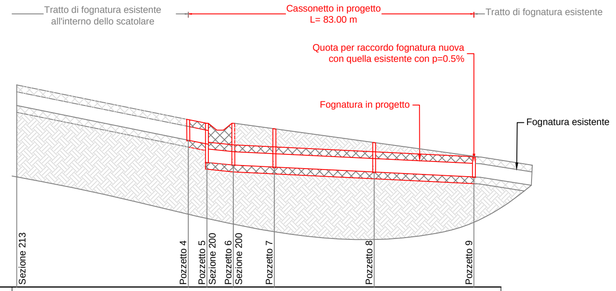


PROFILO LONGITUDINALE DI
PROGETTO FOGNATURA TRATTO B
VALLE SCATOLARE

SCALA QUOTE 1:100
SCALA DISTANZE 1:1000

QT.RIF. 10.00

	Sezione 213	Pozzetto 4	Pozzetto 5	Sezione 200	Pozzetto 6	Sezione 200	Pozzetto 7	Pozzetto 8	Pozzetto 9
QUOTE FONDO SCORREVOLE FOGNATURA	15.39	14.36	13.70	13.62	13.56	13.41	13.27		
DIST.PARZIALI TERRENO	50.97	5.53	7.85	12.20	29.65	29.65			
DIST PROGRESSIVE	301.20	352.17	357.70	365.55	377.75	407.4	437.05		
CARATTERISTICHE TUBAZIONE	Tubazione in PVC rigido tipo SN4, diametro 400 mm L= 83.00 m								
% PENDENZA TUBAZIONE	1.55		1		0.5				

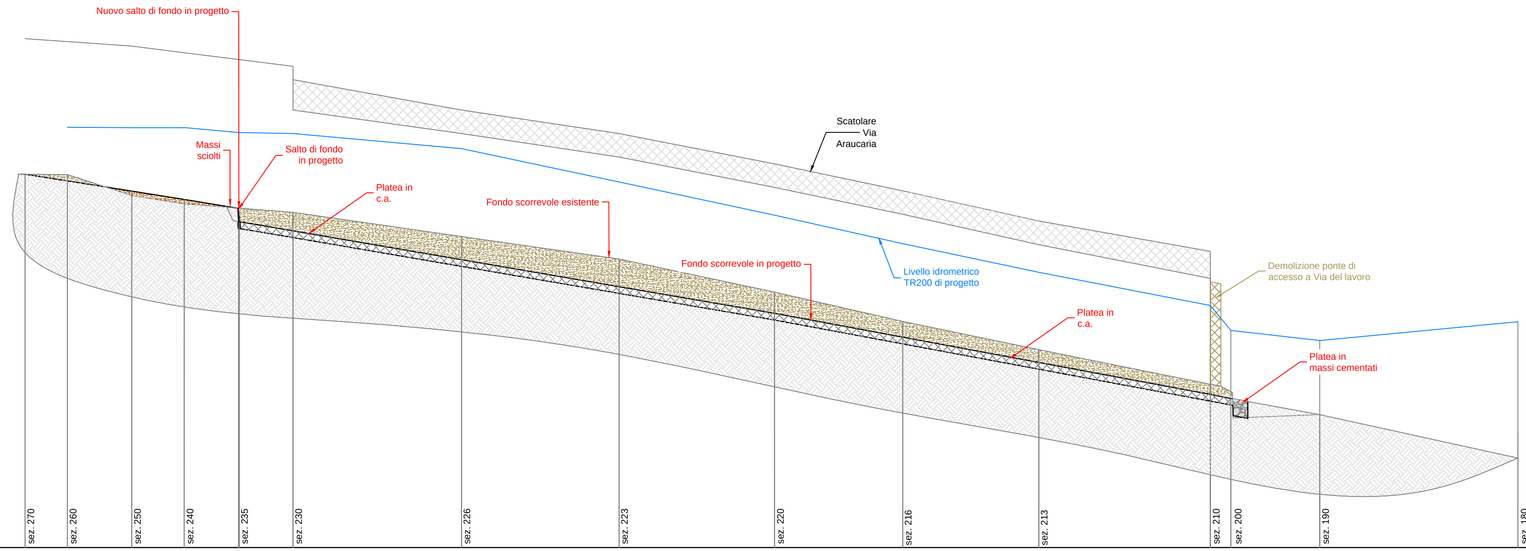

PROFILO LONGITUDINALE DI
PROGETTO TRATTO B

SCALA QUOTE 1:100
SCALA DISTANZE 1:1000

QT.RIF. 10.00

	Sez. 270	Sez. 260	Sez. 250	Sez. 240	Sez. 235	Sez. 230	Sez. 226	Sez. 223	Sez. 220	Sez. 216	Sez. 213	Sez. 210	Sez. 200	Sez. 190	Sez. 180
QUOTE RILIEVO	21.09	21.08	20.46	20.21	20.08	19.96	19.24	18.57	17.59	16.72	15.88	14.85	14.60	13.95	12.65
DIST.PARZIALI TERRENO		12.56	19.13	15.57	16.19	16.14	50.10	46.80	46.21	38.10	40.40	50.97	6.60	25.93	
DIST PROGRESSIVE	0.00	12.56	31.69	47.26	63.45	79.59	129.69	176.49	222.70	260.80	301.20	352.17	358.77	384.70	
QUOTE PROGETTO	21.09	20.89	20.59	20.34	20.08 / 19.68	19.41	18.55	17.75	16.96	16.25	15.50	14.55	14.43	13.95	41.61 / 58.87
LIVELLO IDROMETRICO TR200		24.89	24.75	24.75	23.28	23.03	21.85	20.86	19.87	19.09	18.18	17.19	16.45	16.15	16.71

Regione Liguria

Provincia di Imperia

COMUNE DI BORDIGHERA

LAVORI DI SISTEMAZIONE ED ADEGUAMENTO IDRAULICO TORRENTE BORGHETTO

SECONDO STRALCIO

TRATTO DI MONTE DA VIA ROMANA A CONFINE COMUNALE

PRIMO LOTTO FUNZIONALE

POR FESR LIGURIA 2014-2020
"INVESTIMENTI A FAVORE DELLA CRESCITA E DELL'OCCUPAZIONE"
ASSE 5 - OT5 - OBIETTIVO SPECIFICO 5.1 - AZIONE N°5.1.1.

PROGETTO DEFINITIVO

RESPONSABILE DEL PROCEDIMENTO	COMMITTENTE

PROFILO LOGITUDINALE DI PROGETTO - TRATTO B

Elaborato	Scala
22	Varie

CODICE:
16019-D16-0_PROG-B-PR

REVISIONE	DATA
0	OTT.2019

PROGETTISTI:
Dott. Ing. Bartolomeo VISCONTI
Dott. Ing. Luca GATTIGLIA
Dott. Ing. Chiara PALESE

EDes Ingegneri Associati P.IVA 10759750089
Via Postumia 49, 10142 Torino Tel. +39 011.0262900 Fax. +39 011.0262902
www.edesconsulting.eu edes@edesconsulting.eu