Area scavo comune	0,00 mq
Area scavo a sezione ristretta	0,00 mq
Area riporto	0,00 mq

SEZIONE N. : 350
SCALA 1:200




QT.RIF. 20.00

QUOTE TERRENO	21,20	21,40	21,60	21,88	22,05	22,45	22,71	23,38	23,32	23,39	23,49	23,74	24,06	24,56	24,59	25,09	25,42	25,62	25,72	26,13	26,62	26,81	26,85
DIST.PARZIALI TERRENO	0,92	1,50	0,65	2,13	2,36	2,40	0,92	0,77	1,40	0,88	0,70	0,65	2,35	3,41	1,48								

Area scavo comune	11,85 mq
Area scavo a sezione ristretta	0,00 mq
Area riporto	0,00 mq

SEZIONE N. : 360
SCALA 1:200

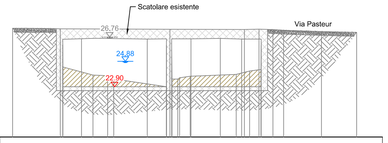


QT.RIF. 19.00

QUOTE TERRENO	27,44	24,40	24,44	24,65	21,81	21,76	23,50	20,61	21,80	21,72	21,90	22,00	22,22	22,66	22,85	25,61	25,64	25,73	25,72	27,56	27,19	27,12
DIST.PARZIALI TERRENO	3,70	1,45	0,89	1,15	2,59	1,49	0,45	0,62	2,27	1,24	0,74	0,73	0,92	0,93	2,93	2,74						

Area scavo comune	9,41 mq
Area scavo a sezione ristretta	0,00 mq
Area riporto	0,00 mq

SEZIONE N. : 370
SCALA 1:200

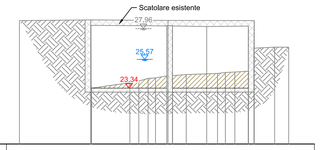


QT.RIF. 19.00

QUOTE TERRENO	28,58	28,64	28,64	23,54	23,76	23,89	24,10	24,17	24,60	24,61	24,91	28,12	24,48	24,66	24,59	26,65	26,43	26,52	26,52
DIST.PARZIALI TERRENO	5,54	2,98	0,70	0,58	0,89	1,06	1,59	1,49	0,62	0,74	0,74	1,64	1,58	1,09					

Area scavo comune	14,16 mq
Area scavo a sezione ristretta	2,31 mq
Area riporto	0,77 mq

SEZIONE N. : 372
SCALA 1:200

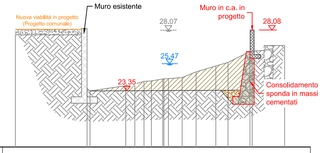


QT.RIF. 19.00

QUOTE TERRENO	27,71	26,21	25,50	25,63	23,76	23,89	24,13	24,29	24,31	24,84	25,3	25,58	26,42	26,44	26,88
DIST.PARZIALI TERRENO	5,57	2,78	0,70	0,72	0,58	0,68	1,06	1,08	1,54	0,95	1,70	2,52			

Area scavo comune	2,06 mq
Area scavo a sezione ristretta	0,00 mq
Area riporto	0,48 mq

SEZIONE N. : 380
SCALA 1:200

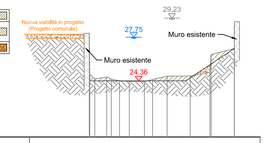

QT.RIF. 20.00

QUOTE TERRENO	28,05	24,67	24,66	24,66	24,36	24,32	24,29	24,48	24,73	24,73	25,00	26,40	26,88	26,96
DIST.PARZIALI TERRENO	3,99	0,76	0,76	1,18	1,03	1,13	1,79	1,53	1,80					

Area scavo comune	0,00 mq
Area scavo a sezione ristretta	0,00 mq
Area riporto	0,00 mq

SEZIONE N. : 390
SCALA 1:200




QT.RIF. 20.00

QUOTE TERRENO	28,98	28,56	28,43	28,04	27,96	25,88	25,88	25,58	25,67	25,67	25,22	25,09	24,91	24,91	25,07	25,07	25,46	27,69	28,03	28,03	28,19	28,27
DIST.PARZIALI TERRENO	2,66	1,10	4,33	1,25	1,87	0,00	0,86	0,72	0,53	1,58	1,58	0,55	0,00	0,83	0,62	0,78	0,57	0,90	3,92	0,90		

Area scavo comune	0,00 mq
Area scavo a sezione ristretta	0,00 mq
Area riporto	0,00 mq

SEZIONE N. : 400
SCALA 1:200

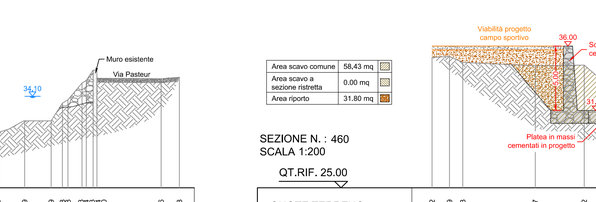


QT.RIF. 20.00

QUOTE TERRENO	31,12	28,14	28,11	28,09	28,05	26,11	25,55	25,37	25,32	25,18	25,23	25,20	25,31	25,39	28,04	29,08	31,03	31,19	31,19	31,09	30,97	30,97	30,97	31,00	31,07	31,50	31,09
DIST.PARZIALI TERRENO	0,76	0,76	2,15	1,30	3,81	2,02	1,04	0,14	1,03	0,99	1,23	1,19	0,93	0,74	4,39	0,98	6,46	4,92	1,36	0,24	3,43	1,24	1,37	1,51			

Area scavo comune	0,00 mq
Area scavo a sezione ristretta	0,00 mq
Area riporto	5,84 mq

SEZIONE N. : 410
SCALA 1:200

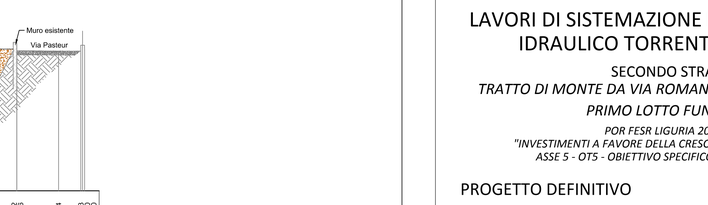


QT.RIF. 20.00

QUOTE TERRENO	30,36	30,21	30,09	30,03	30,05	26,33	26,08	25,99	26,01	26,05	26,15	26,44	31,98	32,05	32,08	32,09	32,11	32,77
DIST.PARZIALI TERRENO	6,39	8,52	2,44	1,21	6,85	1,52	2,04	2,06	1,09	4,14	3,37	5,00	3,72	1,93	1,06			

Area scavo comune	0,00 mq
Area scavo a sezione ristretta	0,00 mq
Area riporto	8,14 mq

SEZIONE N. : 420
SCALA 1:200

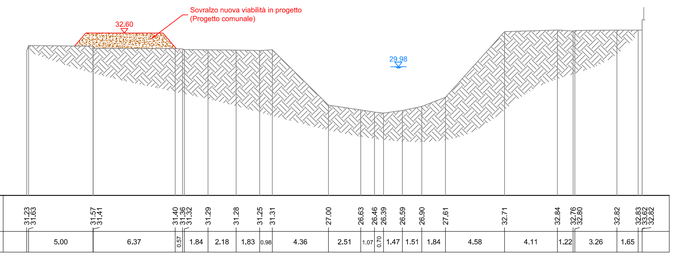


QT.RIF. 20.00

QUOTE TERRENO	31,23	31,23	31,57	31,41	31,40	31,36	31,29	31,28	31,25	31,31	27,00	26,63	26,46	26,39	26,59	26,90	27,61	32,71	32,84	32,70	32,82	32,83	32,82	32,82
DIST.PARZIALI TERRENO	5,00	6,37	0,57	1,84	2,18	1,83	0,98	4,36	2,51	1,07	0,70	1,47	1,51	1,84	4,58	4,11	1,22	3,26	1,65					

Area scavo comune	0,00 mq
Area scavo a sezione ristretta	0,00 mq
Area riporto	28,02 mq

SEZIONE N. : 430
SCALA 1:200

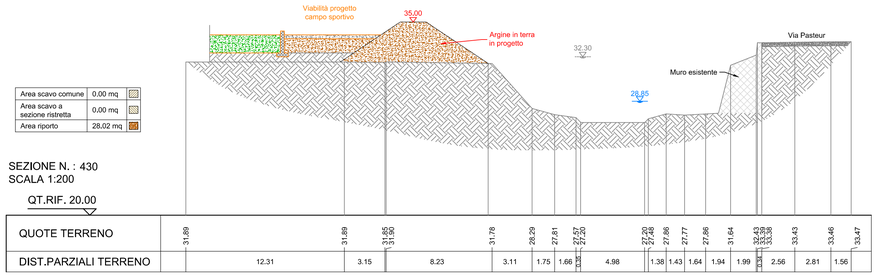


QT.RIF. 20.00

QUOTE TERRENO	31,89	31,89	31,95	31,95	31,78	20,29	27,81	27,57	27,20	27,20	27,48	27,86	27,77	27,86	31,64	32,43	33,38	33,43	33,46	33,47
DIST.PARZIALI TERRENO	12,31	3,15	8,23	3,11	1,75	1,66	0,37	4,98	1,38	1,43	1,64	1,94	1,99	0,95	2,56	2,81	1,56			

LEGENDA
- Franco idraulico di progetto
- Livello idraulico TR200

Area scavo comune	9,61 mq
Area scavo a sezione ristretta	3,90 mq
Area riporto	21,94 mq

SEZIONE N. : 440
SCALA 1:200

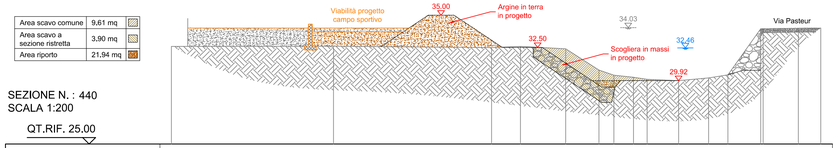


QT.RIF. 25.00

QUOTE TERRENO	32,58	32,59	32,49	32,58	32,39	30,74	30,34	30,18	30,02	29,92	30,13	30,37	33,94	33,94	33,98	34,00
DIST.PARZIALI TERRENO	12,59	12,27	2,24	3,51	2,58	1,16	1,52	1,06	2,45	2,33	1,50	2,54	2,74	1,74		

Area scavo comune	7,31 mq
Area scavo a sezione ristretta	2,35 mq
Area riporto	4,12 mq

SEZIONE N. : 450
SCALA 1:200

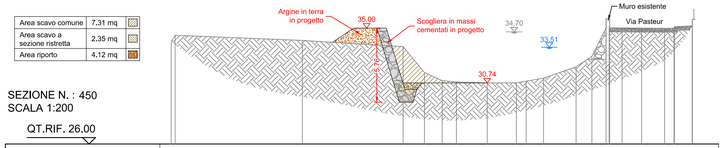

QT.RIF. 26.00

QUOTE TERRENO	33,94	34,44	34,05	33,56	31,55	30,92	30,82	30,74	30,75	30,88	31,11	32,00	32,81	35,73	35,72	35,01	35,00	34,98	34,99	35,11	35,67	35,17
DIST.PARZIALI TERRENO	9,87	7,82	1,66	1,38	1,10	2,40	2,26	0,78	1,34	2,53	1,23	1,10	0,97	1,51	1,79	0,72	1,39					

Area scavo comune	29,67mq
Area scavo a sezione ristretta	2,93 mq
Area riporto	11,97 mq

SEZIONE N. : 455
SCALA 1:200

QT.RIF. 27.00

QUOTE TERRENO	35,81	35,36	34,97	33,4	31,32	30,85	31,01	31,26	32,19	32,19	32,19	35,58	35,58	35,73	35,73	35,73	35,60	35,46	35,58
DIST.PARZIALI TERRENO	1,83	10,70	2,12	1,92	1,28	4,72	0,86	2,09	2,06	0,67	1,05	0,00	0,54					4,98	1,42

Area scavo comune	58,43 mq
Area scavo a sezione ristretta	0,00 mq
Area riporto	31,80 mq


SEZIONE N. : 460
SCALA 1:200

QT.RIF. 25.00

QUOTE TERRENO	35,12	35,19	34,73	34,47	34,02	32,53	32,02	31,38	31,22	31,04	30,94	31,27	31,40	32,03	32,65	32,85	36,52	35,86	35,84	35,93	35,90
DIST.PARZIALI TERRENO	1,36	1,03	5,63	3,80	2,31	1,72	2,00	0,90	1,42	1,02	0,47	1,02	2,55	5,61	1,84	3,24	1,73				

Area scavo comune	60,40 mq
Area scavo a sezione ristretta	0,00 mq
Area riporto	25,93 mq

SEZIONE N. : 465
SCALA 1:200

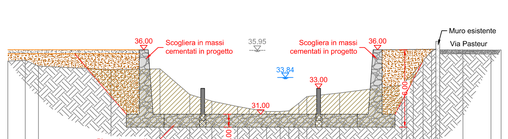


QT.RIF. 27.00

QUOTE TERRENO	35,11	35,18	34,72	34,46	34,51	32,52	32,01	31,59	31,43	31,2	31,26	31,44	32,96	32,64	33,26	34,16	35,04	35,64	35,64	35,98	35,96	35,97
DIST.PARZIALI TERRENO	1,36	1,03	5,63	3,80	2,31	1,72	2,00	0,00	1,36	1,05	0,78	0,61	2,55	4,83	0,57	0,76	0,66	1,81	2,18	0,79		

Area scavo comune	15,03 mq
Area scavo a sezione ristretta	2,93 mq
Area riporto	12,87 mq

SEZIONE N. : 470
SCALA 1:200

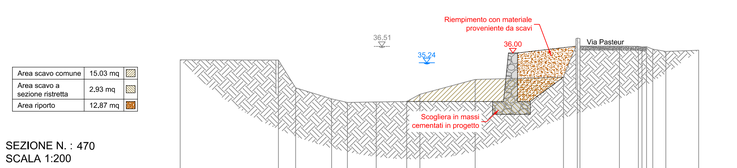

QT.RIF. 25.00

QUOTE TERRENO	35,46	35,45	33,29	32,44	32,15	32,20	32,23	32,79	33,94	34,12	37,15	36,52	36,52	36,41	36,48	36,48	36,12	36,21
DIST.PARZIALI TERRENO	7,63	1,34	2,79	1,23	2,23	2,37	1,02	4,29	6,86	1,08	3,07	1,47	0,00	1,01	2,55			

Regione Liguria

Provincia di Imperia

COMUNE DI BORDIGHERA

LAVORI DI SISTEMAZIONE ED ADEGUAMENTO IDRAULICO TORRENTE BORGHETTO

SECONDO STRALCIO

TRATTO DI MONTE DA VIA ROMANA A CONFINE COMUNALE

PRIMO LOTTO FUNZIONALE

POR FESR LIGURIA 2014-2020
"INVESTIMENTI A FAVORE DELLA CRESCITA E DELL'OCCUPAZIONE"
ASSE 5 - OT5 - OBIETTIVO SPECIFICO 5.1 - AZIONE N°5.1.1.

PROGETTO DEFINITIVO

RESPONSABILE DEL PROCEDIMENTO	COMMITTENTE

SEZIONI DI PROGETTO - TRATTO C

Elaborato	Scala
24	1:200

CODICE: 16019-D10-0_PROG-C-SEZ

REVISIONE	DATA
0	OTT.2019

PROGETTISTI:
Dott. Ing. Bartolomeo VISCONTI
Dott. Ing. Luca GATTIGLIA
Dott. Ing. Chiara PALESE

EDes Ingegneri Associati P.IVA 10759750019
Via Postumia 49, 10142 Torino Tel. +39 011.0262900 Fax. +39 011.0262902
www.edesconsulting.eu edes@edesconsulting.eu