
PROFILO LONGITUDINALE DI
PROGETTO -TRATTO C - VALLE

SCALA QUOTE 1:100
SCALA DISTANZE 1:500

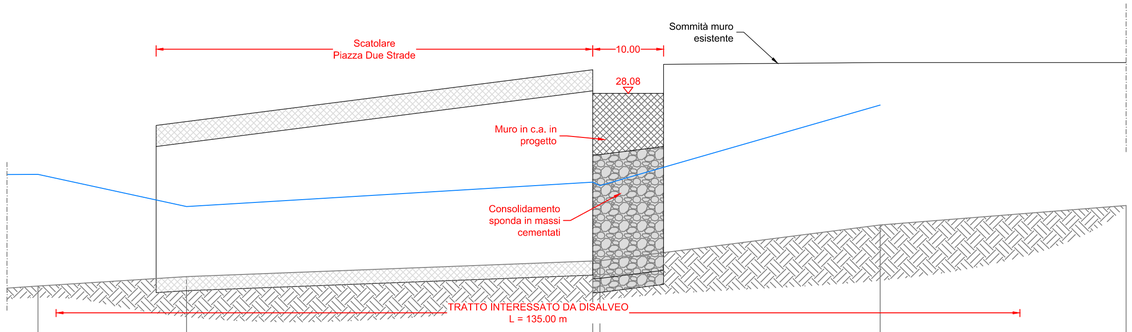


QT.RIF. 20.00

	sez. 350	sez. 360	sez. 370	sez. 372	sez. 380	sez. 390
QUOTE FONDO ALVEO RILIEVO	22.63	22.90	23.34	23.35	24.36	24.91
DISTANZE PARZIALI	21.00	57.40	1.00	39.60	34.75	
DISTANZE PROGRESSIVE	0.00	21.00	78.4	79.4	119.00	153.75
LIVELLO IDROMETRICO TR200	25.79	24.88	25.57	25.47	27.75	

PROFILO LONGITUDINALE DI
PROGETTO -TRATTO C - MONTE

SCALA QUOTE 1:100
SCALA DISTANZE 1:500

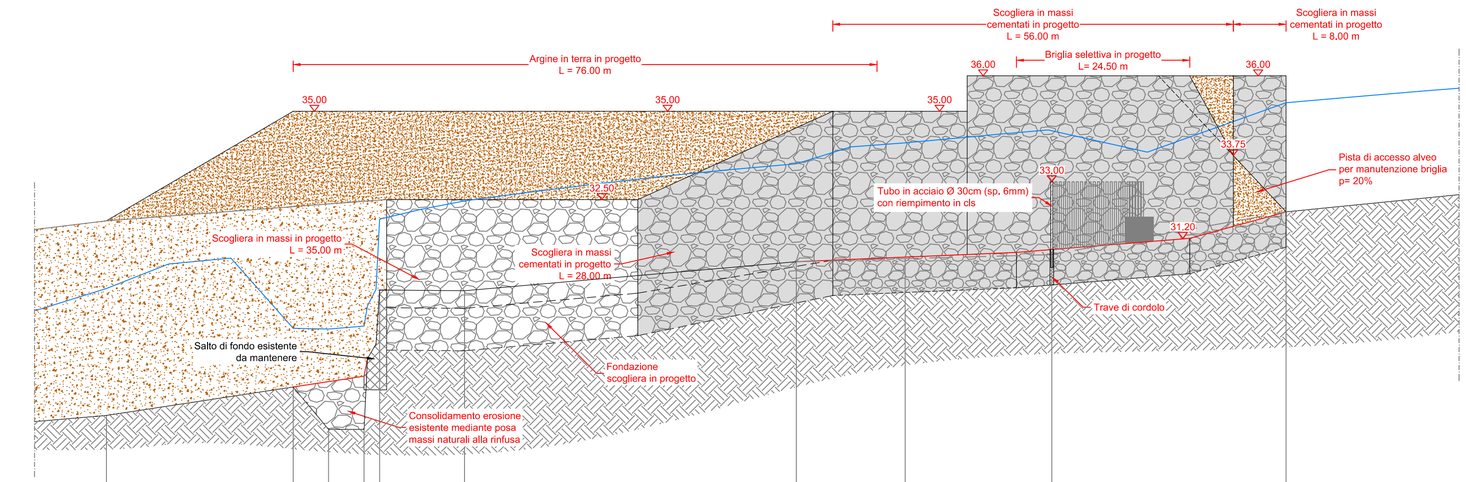

QT.RIF. 23.00

	sez. 420	sez. 430			sez. 440	sez. 450	sez. 455	sez. 460	sez. 470
QUOTE FONDO ALVEO RILIEVO	26.39	27.20	26.01	26.01	29.92	30.75	30.83	30.94	32.16
DISTANZE PARZIALI	26.40	5.00	5.00	2.19	12.00	46.90	15.39	20.71	33.10
DISTANZE PROGRESSIVE	0.00	26.4	31.4	36.4	38.59	50.59	97.49	112.88	133.59	166.69
LIVELLO IDROMETRICO TR200	29.98	28.85			32.46	33.51	34.10	34.46	35.24

Regione Liguria

Provincia di Imperia

COMUNE DI BORDIGHERA

LAVORI DI SISTEMAZIONE ED ADEGUAMENTO IDRAULICO TORRENTE BORGHETTO

SECONDO STRALCIO

TRATTO DI MONTE DA VIA ROMANA A CONFINE COMUNALE

PRIMO LOTTO FUNZIONALE

POR FESR LIGURIA 2014-2020
"INVESTIMENTI A FAVORE DELLA CRESCITA E DELL'OCCUPAZIONE"
ASSE 5 - OT5 - OBIETTIVO SPECIFICO 5.1 - AZIONE N°5.1.1.

PROGETTO DEFINITIVO

RESPONSABILE DEL PROCEDIMENTO	COMMITTENTE

PROFILI DI PROGETTO TRATTO C

Elaborato	Scala
25	Varie

CODICE:
16019-D11-0_PROG-C-PR

REVISIONE	DATA
0	OTT.2019

PROGETTISTI:
Dott. Ing. Bartolomeo VISCONTI
Dott. Ing. Luca GATTIGLIA
Dott. Ing. Chiara PALESE

EDes Ingegneri Associati P.IVA 10759750010
Via Postumia 49, 10142 Torino Tel. +39 011.0262900 Fax. +39 011.0262902
www.edesconsulting.eu edes@edesconsulting.eu