


QUADRO D'UNIONE

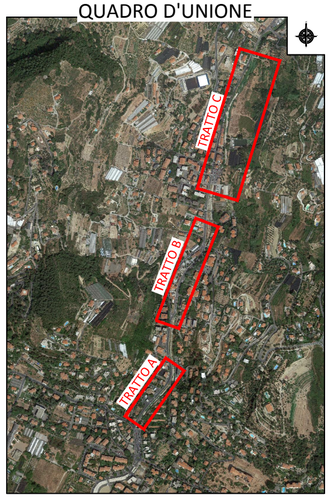


Planimetria catastale - TRATTO A
Scala 1:1500

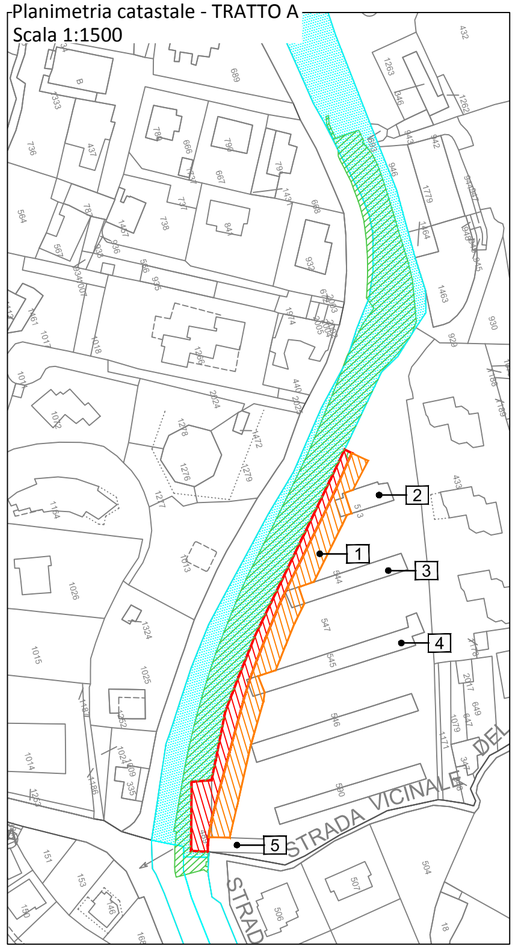

Planimetria catastale - TRATTO B
Scala 1:1500

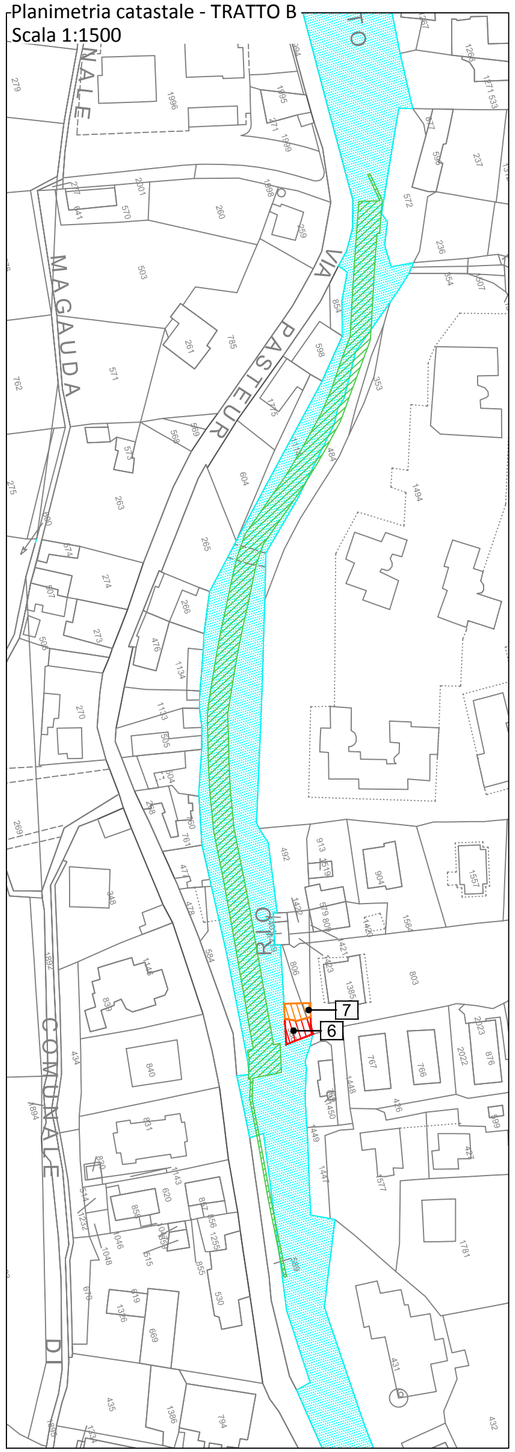

Planimetria catastale - TRATTO C
Scala 1:1500

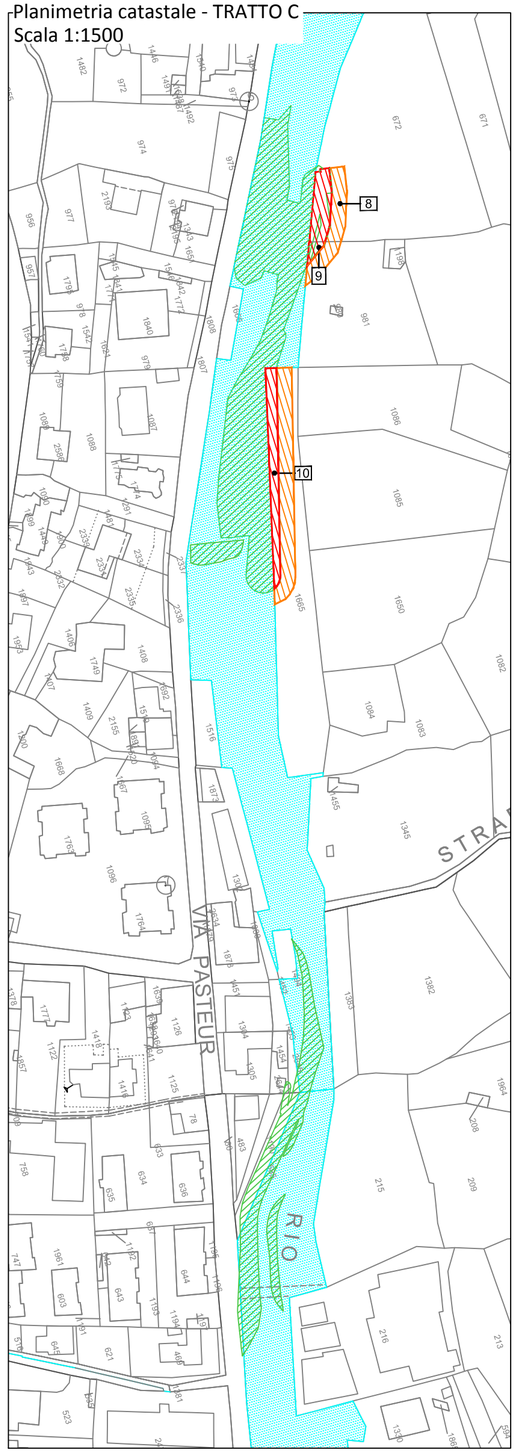

LEGENDA

- ESPROPRIO
- OCCUPAZIONE
- OPERE IN PROGETTO
- ALVEO DEMANIALE

Regione Liguria

Provincia di Imperia

COMUNE DI BORDIGHERA

LAVORI DI SISTEMAZIONE ED ADEGUAMENTO IDRAULICO TORRENTE BORGHETTO

SECONDO STRALCIO

TRATTO DI MONTE DA VIA ROMANA A CONFINE COMUNALE

PRIMO LOTTO FUNZIONALE

POR FESR LIGURIA 2014-2020
"INVESTIMENTI A FAVORE DELLA CRESCITA E DELL'OCCUPAZIONE"
ASSE 5 - OT5 - OBIETTIVO SPECIFICO 5.1 - AZIONE N°5.1.1.

PROGETTO DEFINITIVO

RESPONSABILE DEL PROCEDIMENTO	COMMITTENTE

PLANIMETRIA CATASTALE

Elaborato	Scala
27	1:1500

CODICE:
16019-D19-1_CAT

REVISIONE	DATA
1	OTT.2019

PROGETTISTI:
Dott. Ing. Bartolomeo VISCONTI
Dott. Ing. Luca GATTIGLIA
Dott. Ing. Chiara PALESE

EDes Ingegneri Associati P.IVA 10759750010
Via Postumia 49, 10142 Torino Tel. +39 011.0262900 Fax. +39 011.0262902
www.edesconsulting.eu edes@edesconsulting.eu