

SISTEMAZIONE DEFINITIVA SCATOLARE PIAZZA DUE STRADE

Scala 1:200

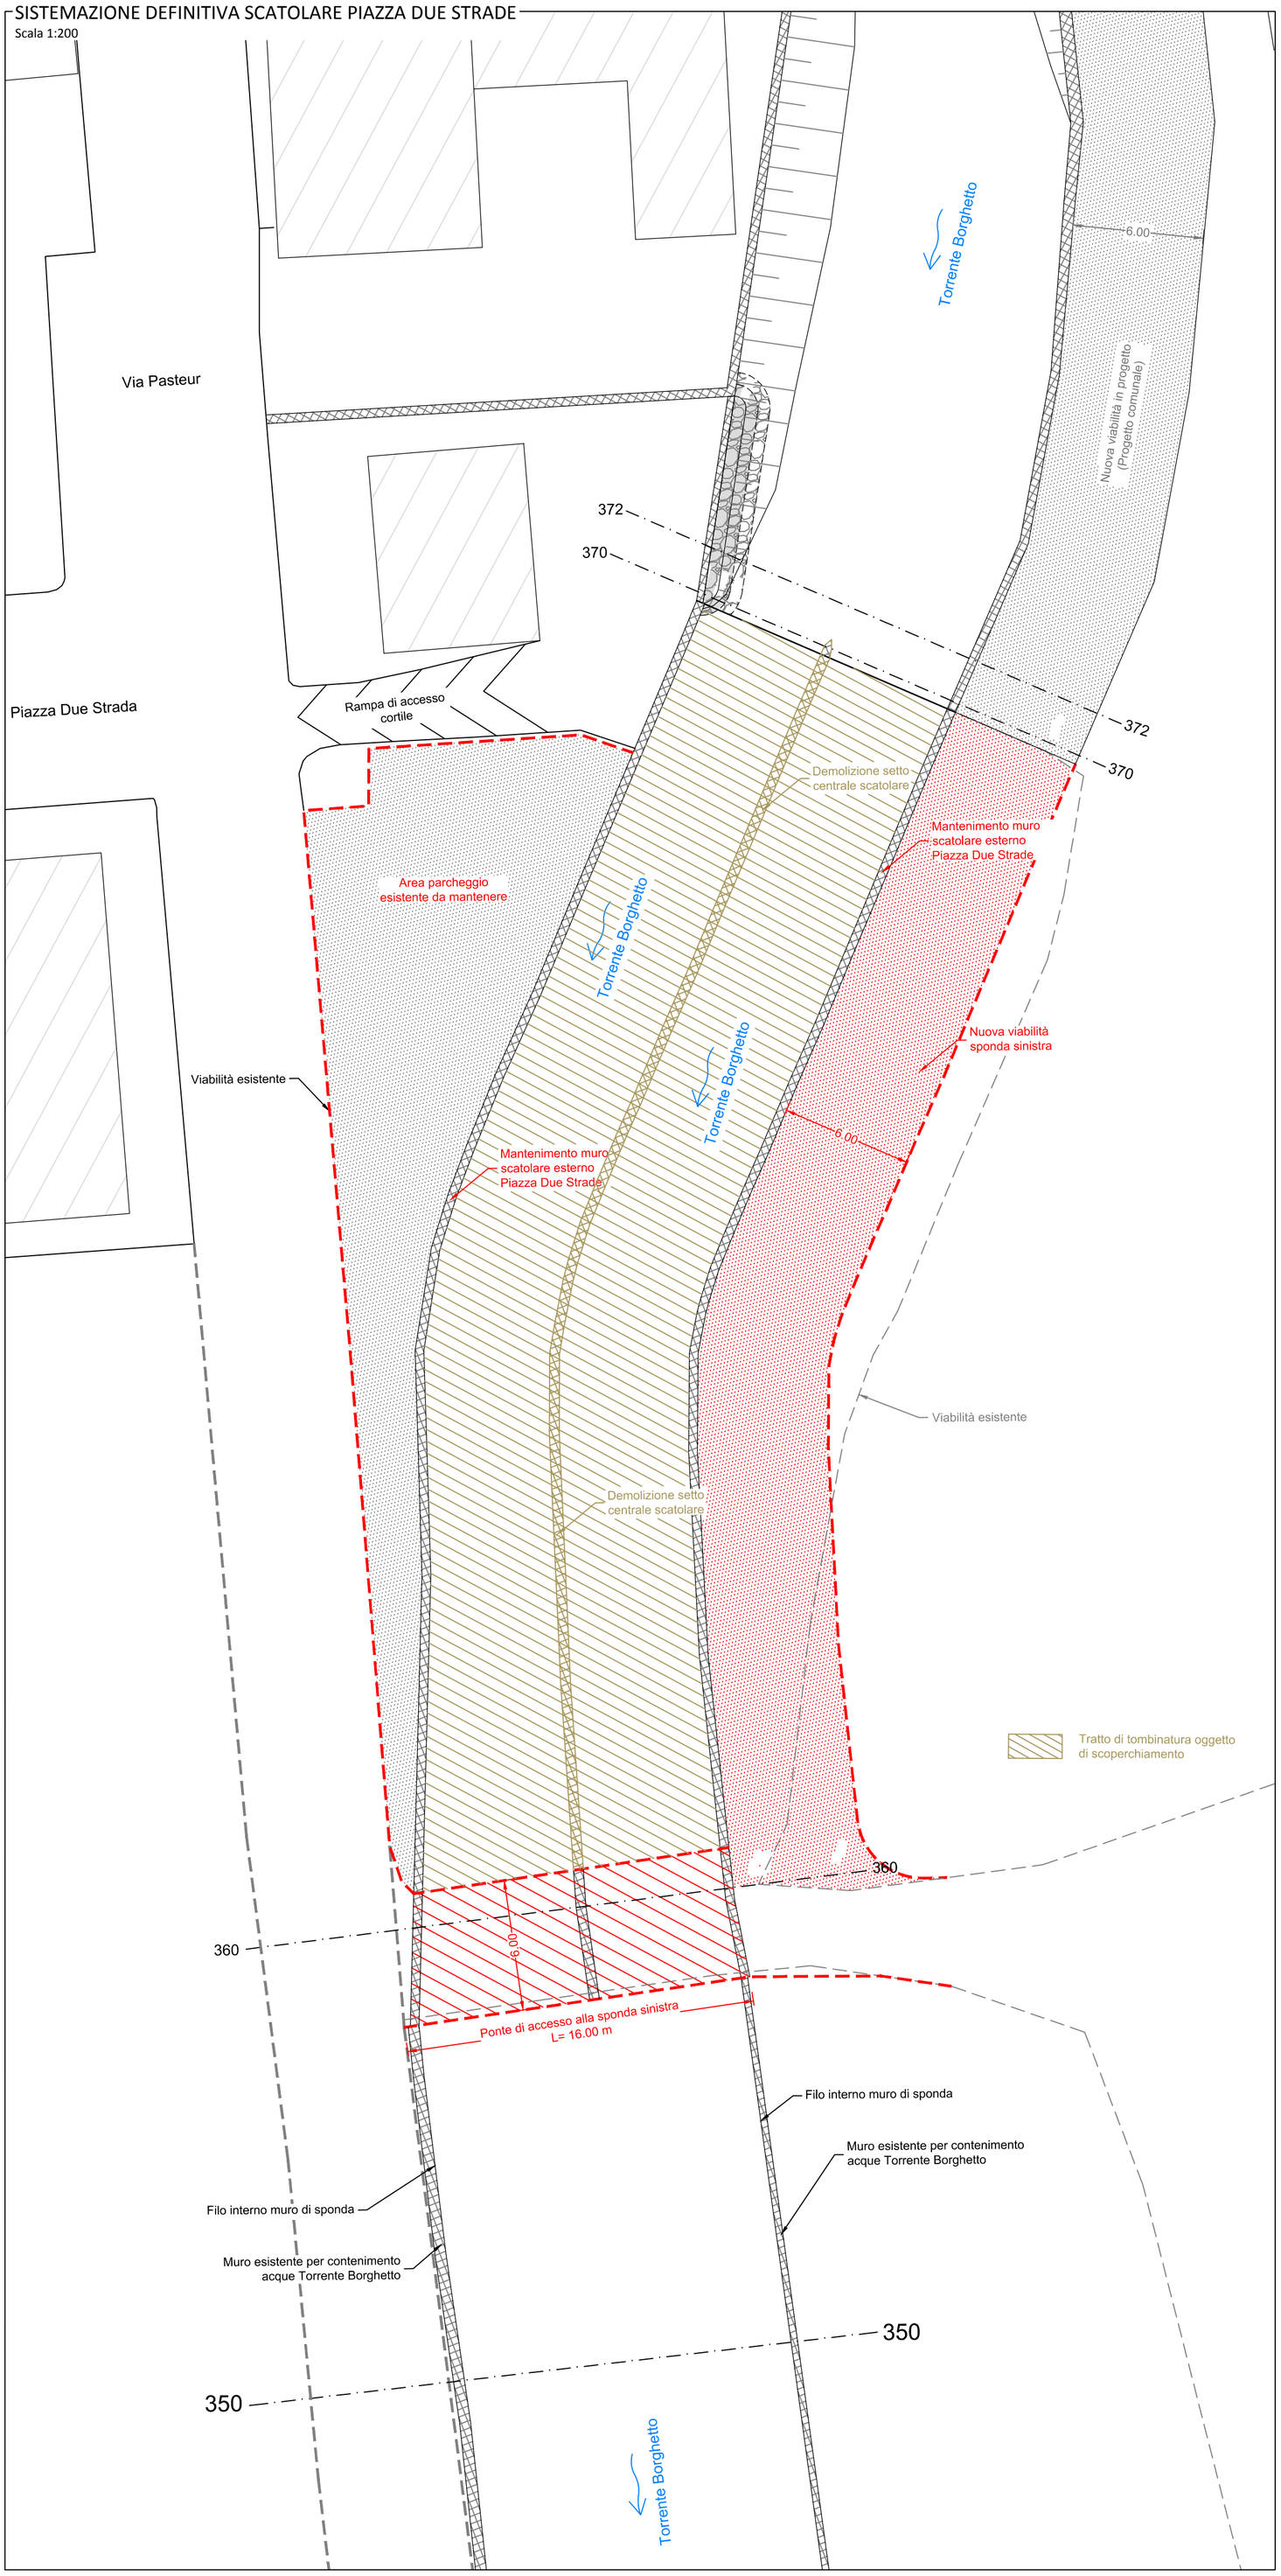

PLANIMETRIA SU CTR/CATASTALE
scala 1.2.000

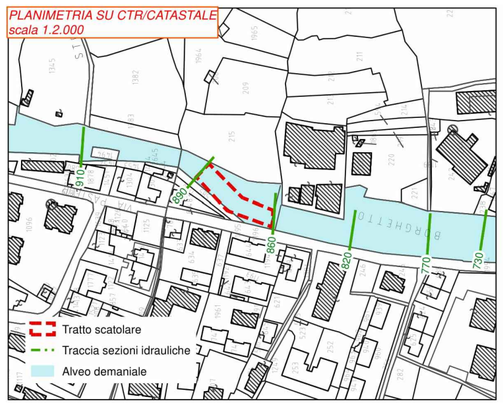

PLANIMETRIA SU FOTO ORTOFOTO (2012)
scala 1.2.000



SCATOLARE DI PIAZZA DUE STRADE


CARATTERISTICHE ATTUALI

Scatolare in c.a. al di sotto di Piazza Due Strade
(da sez. 360 a sez. 370)
Lunghezza = 60 m
Due luci di larghezza = 6 m ciascuna con setto continuo centrale
Allo stato attuale i livelli idrici sono contenuti ma in assenza di franco idraulico

INTERVENTI 1° LOTTO

Adeguamento in quota dei muri di imbocco

Manutenzione del tratto tombinato

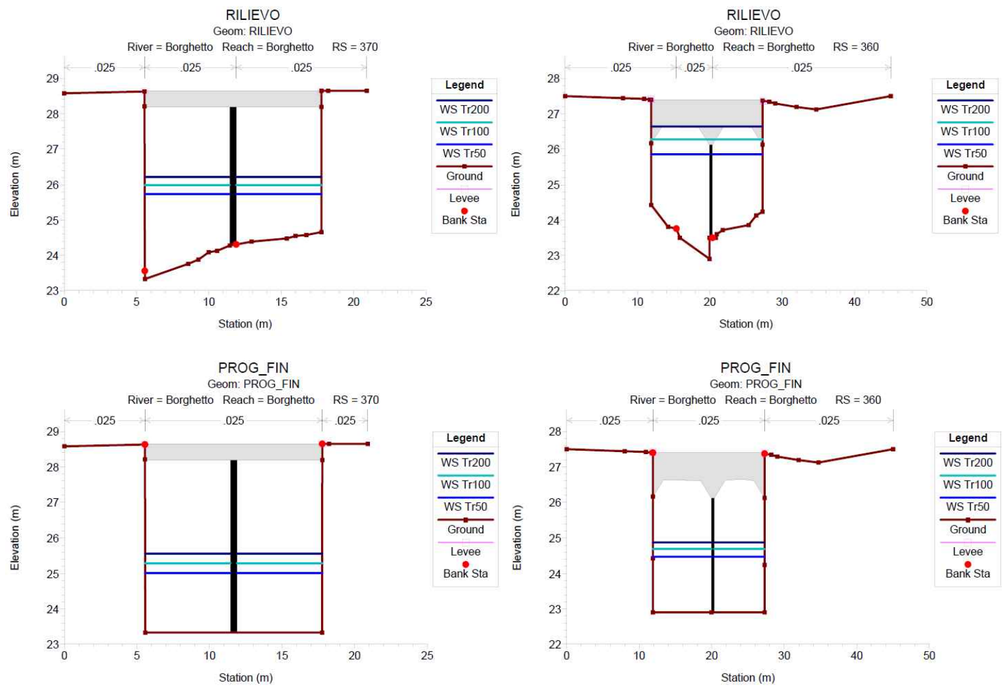

IPOTESI DI INTERVENTO	STIMA DEI COSTI Lavori	Finanziamento	ASPETTI MIGLIORATIVI	ASPETTI SFAVOREVOLI
1. SCOPERCHIAMENTO	€ 298'000	€ 500'000	- Minimizzazione delle condizioni di pericolosità: franco idraulico TR 200 anni	- Costo elevato - Riduzione parcheggi e aree di manovra
2. INTERVENTO DI MINIMIZZAZIONE	€ 36'000	€ 50'000	- Riduzione significativa condizioni di pericolosità - Costo limitato	- Non raggiunge i franchi previsti dalla norma - Richiede costanti interventi di monitoraggio e manutenzione

Regione Liguria

Provincia di Imperia

COMUNE DI BORDIGHERA

LAVORI DI SISTEMAZIONE ED ADEGUAMENTO IDRAULICO TORRENTE BORGHETTO

SECONDO STRALCIO

TRATTO DI MONTE DA VIA ROMANA A CONFINE COMUNALE

PRIMO LOTTO FUNZIONALE

POR FESR LIGURIA 2014-2020
"INVESTIMENTI A FAVORE DELLA CRESCITA E DELL'OCCUPAZIONE"
ASSE 5 - OT5 - OBIETTIVO SPECIFICO 5.1 - AZIONE N°5.1.1.

PROGETTO DEFINITIVO

RESPONSABILE DEL PROCEDIMENTO	COMMITTENTE

SISTEMAZIONE DEFINITIVA SCATOLARE PIAZZA DUE STRADE
- PROPOSTA PROGETTUALE -

Elaborato	Scala
37	Varie

CODICE:
16019-D40-0_C

REVISIONE	DATA
0	OTT.2019

PROGETTISTI:
Dott. Ing. Bartolomeo VISCONTI

Dott. Ing. Luca GATTIGLIA

Dott. Ing. Chiara PALESE

EDes Ingegneri Associati P.IVA 10759750010
Via Postumia 49, 10142 Torino Tel. +39 011.0262900 Fax. +39 011.0262902
www.edesconsulting.eu edes@edesconsulting.eu