
FOTOGRAMMA SATELLITARE
Scala 1:1000




PLANIMETRIA PARTICOLAREGGIATA
Scala 1:200



SEZIONE A-A
Scala 1:100

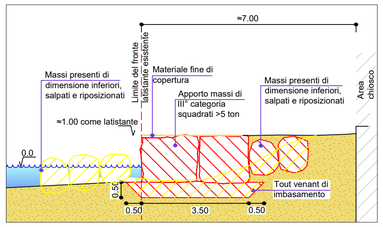

SEZIONE B-B
Scala 1:100

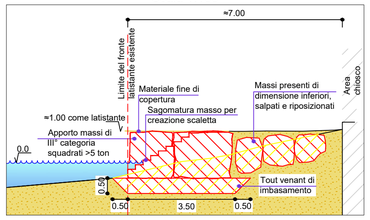


Nota: Riempimento interstizi in misto poroso di scapolame e tout venant

Demolizioni / salpamenti

Rifiorimento

Nota: il trasporto dei massi sul posto è particolarmente oneroso per la modesta larghezza della via di accesso.
Nel proporre il ribasso, l'impresa dovrà considerare tale situazione.

FOTOGRAMMA 1

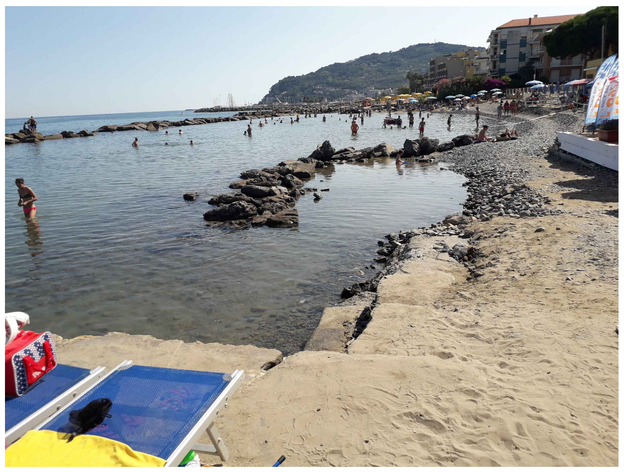

FOTOMONTAGGIO FOTOGRAMMA 1



VERSIONE 01 GENNAIO 2019

Progetto di fattibilità/definitivo

STUDIOGAGGERO

SAVONA Via Pia, 130R
Tel 019 829463 - Fax 019 8386702 -Cell 335/303133
Email ing.gaggero@libero.it

Tavola 4

COMUNE DI DIANO MARINA

**INTERVENTO SU ARENILE DI BORGO PARADISO:
RIPRISTINO SCOGLIERA ANTISTANTE VIA DEL FICO**

RAFFRONTO
PLANIMETRIA, SEZIONI E FOTOGRAMMI

N.P. 2003 | SCALA: VARIE

LUGLIO 2018 | File:archivio/np2003 Diano M. Borgo Parad

Dott. Ing. Paolo Gaggero
C.F. GGGPLA48T27F205K
Collaboratore Dott. Ing. Greg Rossi