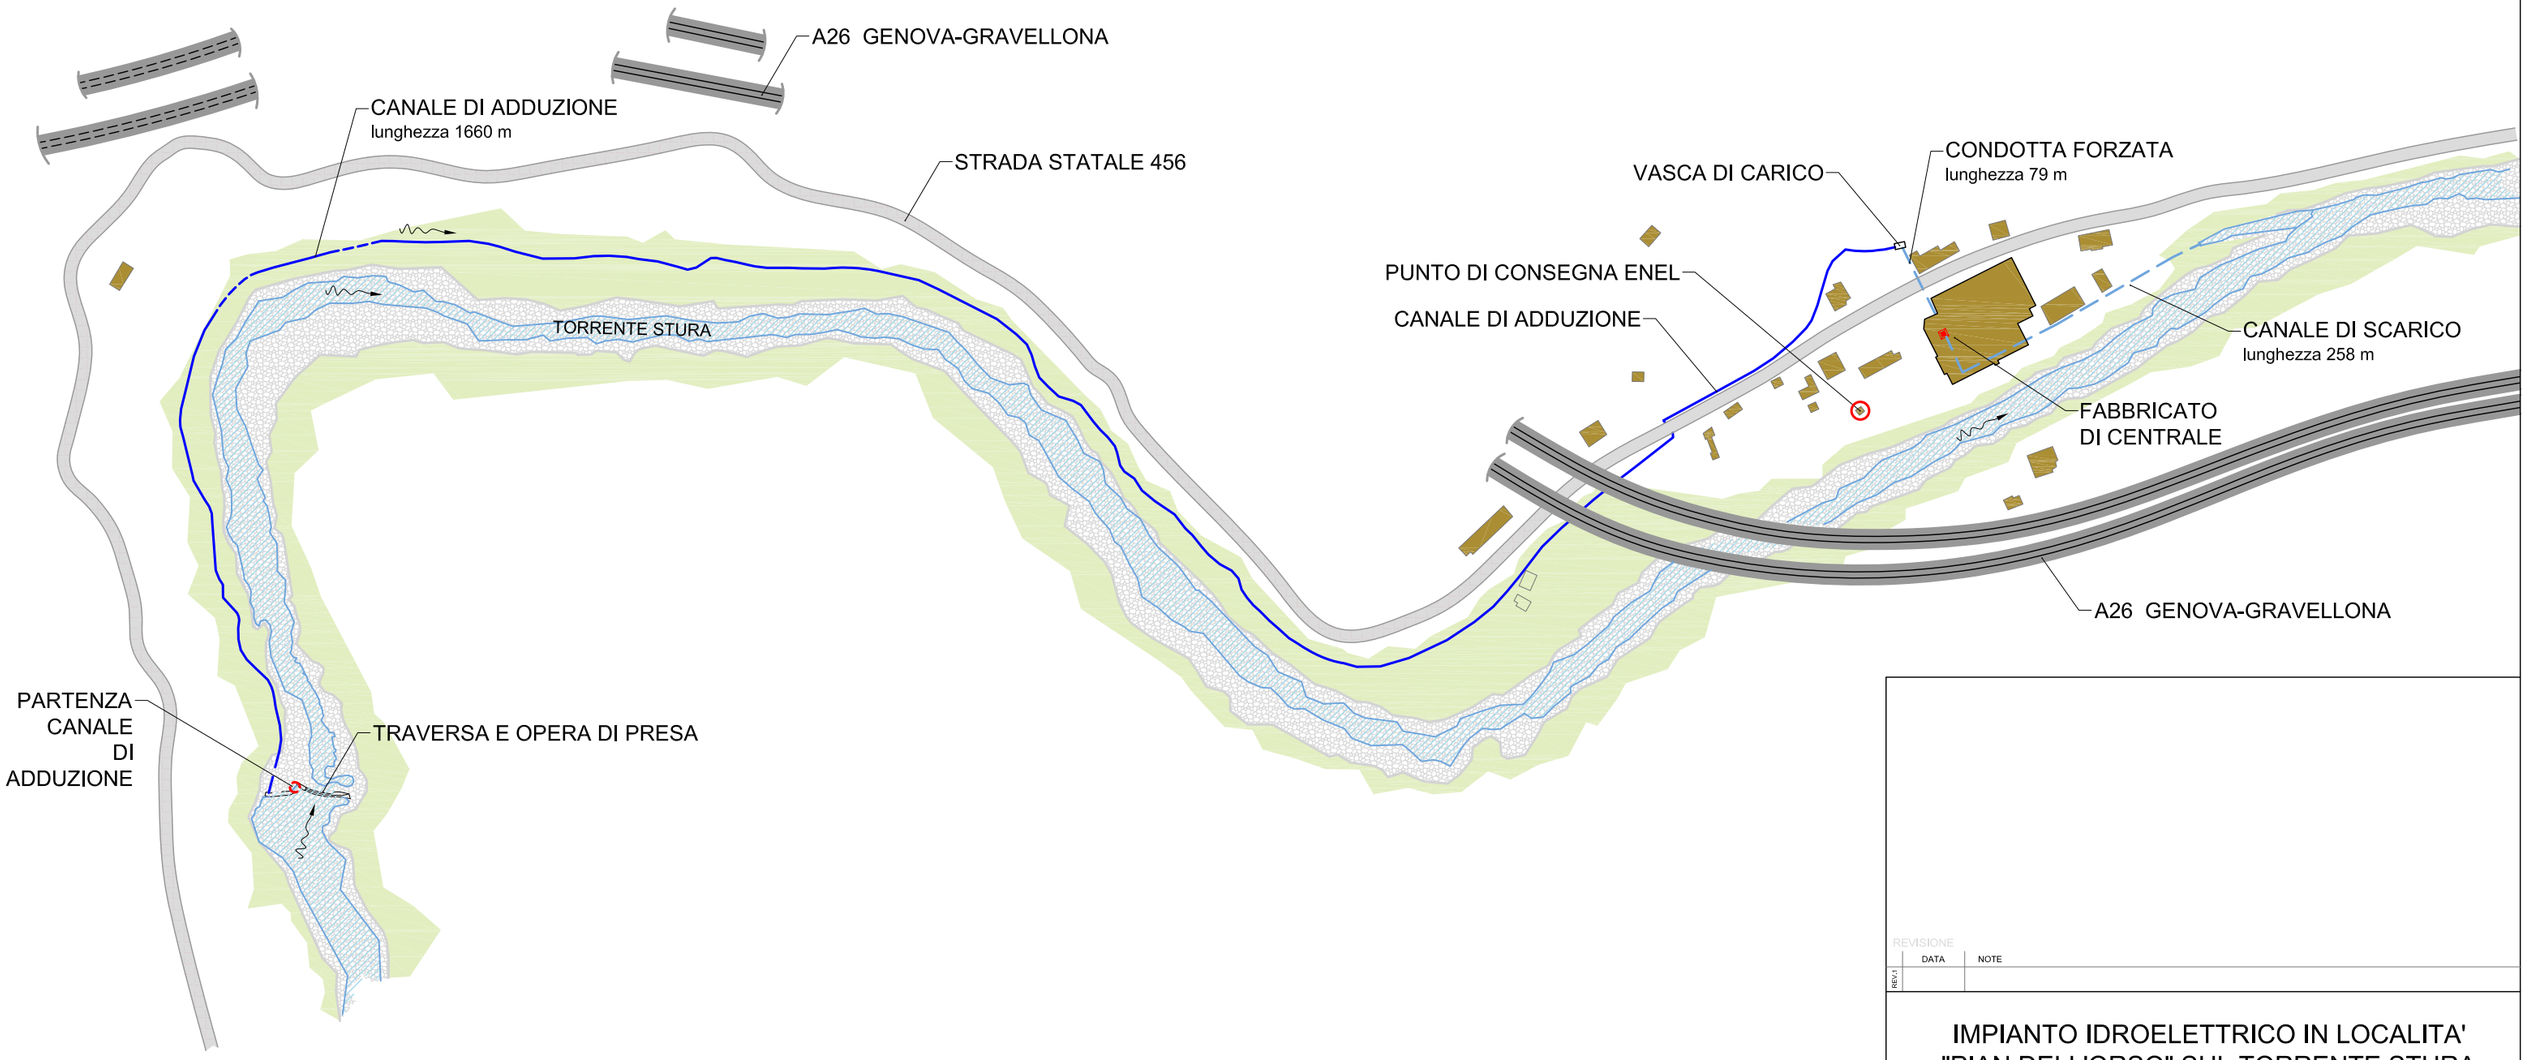


REVISIONE

	DATA	NOTE
REV.1		

IMPIANTO IDROELETTRICO IN LOCALITA' "PIAN DELL'ORSO" SUL TORRENTE STURA

COMUNE DI ROSSIGLIONE (GE)
COMUNE DI OVADA (AL)

RINNOVO CONCESSIONE DI DERIVAZIONE

COMMITTENTE:

MANIFATTURA DEL TURCHINO S.p.A.
GENOVA

N. 5

PLANIMETRIA GENERALE

PROGETTAZIONE:

OVADAPROGETTI s.a.s.
ing. SERGIO COLOMBO
VIA VITTORIO VENETO 11 - 15076 OVADA (ALESSANDRIA)
tel/fax +39-0143-81293 - email sergio.colombo@ovadaprogetti.it

ORDINE INGEGNERI PROV. ALESSANDRIA
SETTORI CIVILE-AMB. INDUSTR. INFORM.
COLOMBO SERGIO INGEGNERE N° A-1879
SEZIONE A

scala: fuori scala

DICEMBRE 2019

QUESTO DOCUMENTO E' DI PROPRIETA' DELLA SOCIETA' OVADAPROGETTI s.a.s. - OGNI RIPRODUZIONE DEVE ESSERE ESPRESSAMENTE AUTORIZZATA