


S E Z I O N E S U P A R A T O I A

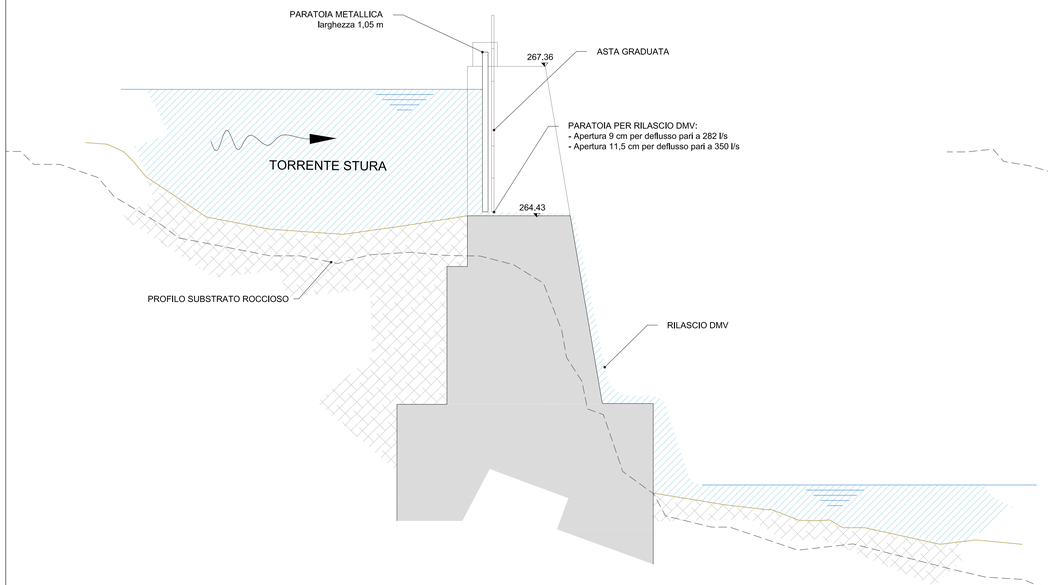


S E Z I O N E S U T R A V E R S A

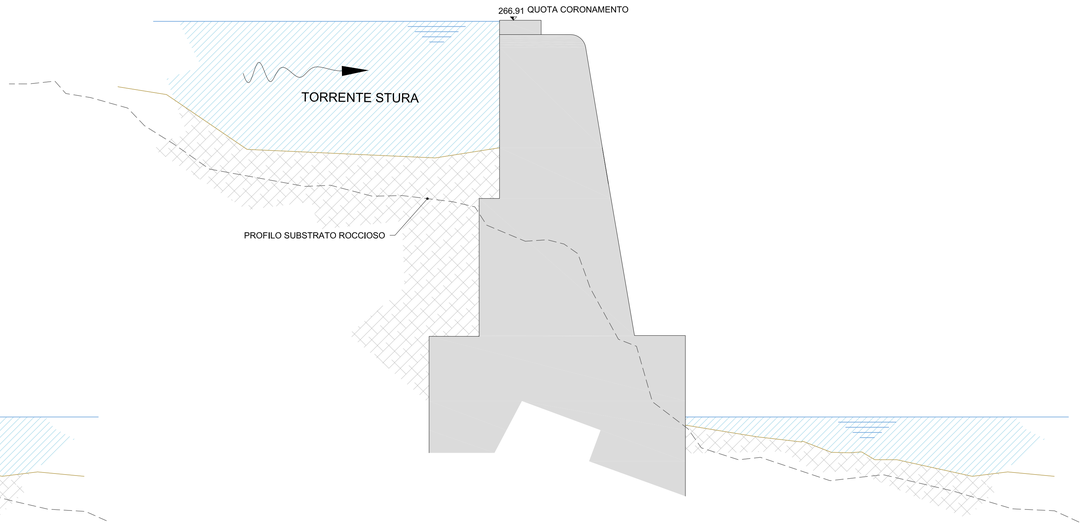


S E Z I O N E T I P O C A N A L E D I A D D U Z I O N E I N G A L L E R I A

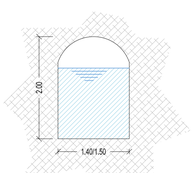

S E Z I O N E T I P O C A N A L E D I A D D U Z I O N E

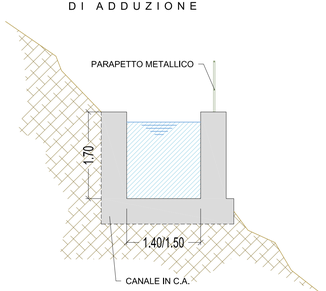

S E Z I O N E T I P O C A N A L E D I A D D U Z I O N E C O P E R T O

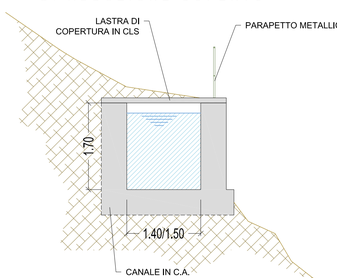

REVISIONE

	DATA	NOTE
REV.1		

IMPIANTO IDROELETTRICO IN LOCALITA' "PIAN DELL'ORSO" SUL TORRENTE STURA

COMUNE DI ROSSIGLIONE (GE)
COMUNE DI OVADA (AL)

RINNOVO CONCESSIONE DI DERIVAZIONE

COMMITTENTE:

MANIFATTURA DEL TURCHINO S.p.A.
GENOVA

N. 7

SEZIONI OPERA DI PRESA
E CANALE DI ADDUZIONE

PROGETTAZIONE:

OVADAPROGETTI s.a.s.
ing. SERGIO COLOMBO
VIA VITTORIO VENETO 11 - 15076 OVADA (ALESSANDRIA)
tel/fax +39-0143-81293 - email sergio.colombo@ovadaprogetti.it

ORDINE INGEGNERI PROV. ALESSANDRIA
SETTORE CIVILE E AMB.
COLOMBO SERGIO INGEGNERE N° A-1879
SEZIONE A

scala: 1:50

DICEMBRE 2019

QUESTO DOCUMENTO E' DI PROPRIETA' DELLA SOCIETA' OVADAPROGETTI s.a.s. - OGNI RIPRODUZIONE DEVE ESSERE ESPRESSAMENTE AUTORIZZATA