




SEZIONE TIPO CONDOTTA
FORZATA IN GALLERIA
scala 1:50



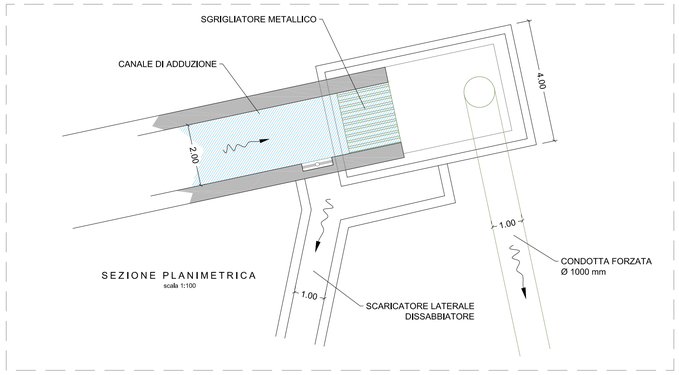

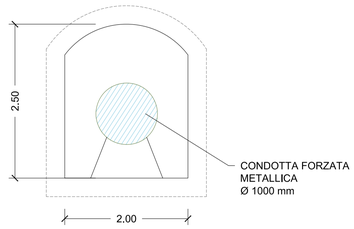

P L A N I M E T R I A scala 1:500

SEZIONE TIPO CANALE
DI SCARICO INTERRATO
scala 1:50




REVISIONE

| | DATA | NOTE |
|---|---|---|
| REV.1 | | |

# IMPIANTO IDROELETTRICO IN LOCALITA' "PIAN DELL'ORSO" SUL TORRENTE STURA

COMUNE DI ROSSIGLIONE (GE)
COMUNE DI OVADA (AL)

## RINNOVO CONCESSIONE DI DERIVAZIONE

*COMMITTENTE:*

MANIFATTURA DEL TURCHINO S.p.A.
GENOVA

*N.* 8

## VASCA DI CARICO,FABBRICATO DI CENTRALE E CANALE DI SCARICO

*PROGETTAZIONE:*

OVADAPROGETTI s.a.s.
ing. SERGIO COLOMBO
VIA VITTORIO VENETO 11 - 15076 OVADA (ALESSANDRIA)
tel/fax +39-0143-81293 - email sergio.colombo@ovadaprogetti.it

ORDINE INGEGNERI PROVINCIA DI ALESSANDRIA
SETTORI CIVILE-AMBIENTALE
Dottore Magistrale
COLOMBO
SERGIO
INGEGNERE
N° A-1879
SEZIONE A

*scala:* 1:500 1:100 1:50

DICEMBRE 2019

QUESTO DOCUMENTO E' DI PROPRIETA' DELLA SOCIETA' OVADAPROGETTI s.a.s. - OGNI RIPRODUZIONE DEVE ESSERE ESPRESSAMENTE AUTORIZZATA