CANTIERI DEL MEDITERRANEO

CAPO VERDE- SANREMO



PROGETTO DEFINITIVO

OGGETTO:

INTERVENTO DI MANUTENZIONE STRAORDINARIA DI PROTEZIONE COSTIERA E RICOSTRUZIONE MOLO DI ALAGGIO DEI CANTIERI DEL MEDITERRANEO IN LOCALITA' CAPO VERDE A SANREMO

PROGETTISTA:

ING. PIERFRANCESCO RUSSO
VIA ROMA 119
18038 SANREMO
TEL. 0184/840639 FAX 0184/840639
EMAIL ing.pierfrancescorusso@gmail.com

COMMITTENTE:

CANTIERI DEL MEDITERRANEO srl
C. MAZZINI FOCE ARMEA
18038 SANREMO

STUDI IDRAULICO-MARITTIMI: Ing. Giovanni Spissu Genova

ASPETTI GEOLOGICI: Dott. Geol. Marco Martolini Sanremo

TAVOLA: 1mod	DATA: SETTEMBRE 2019	SCALA: 1:500


OGGETTO TAVOLA:

STATO ATTUALE - PLANIMETRIA E SEZIONI

REV. N°	DATA	DESCRIZIONE MODIFICHE	ESEGUITO	APPROVATO	VALIDATO
1	febbraio 2020	Applicazione prescrizioni screening VIA			

SEZIONI
SCALA 1:500

A-A

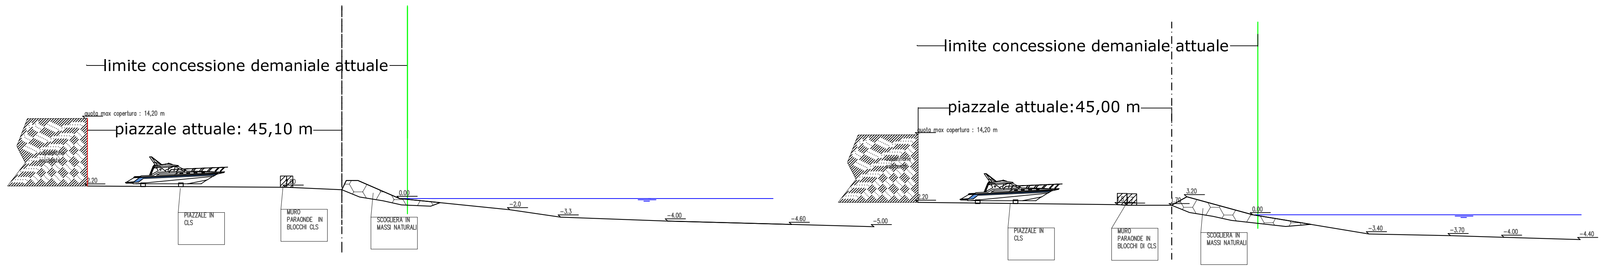


B-B

C-1st




D-D

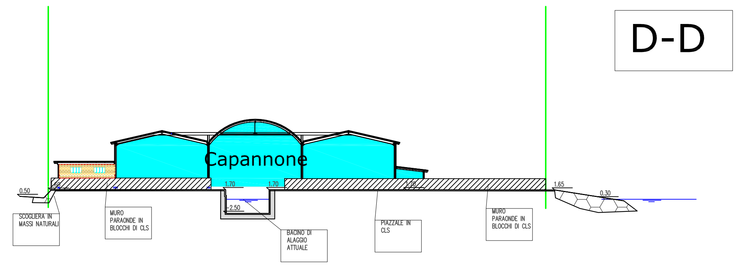


E'-E'



E-E

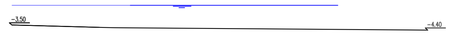


F-F

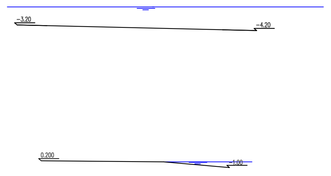

G-G

PLANIMETRIA
SCALA 1:500

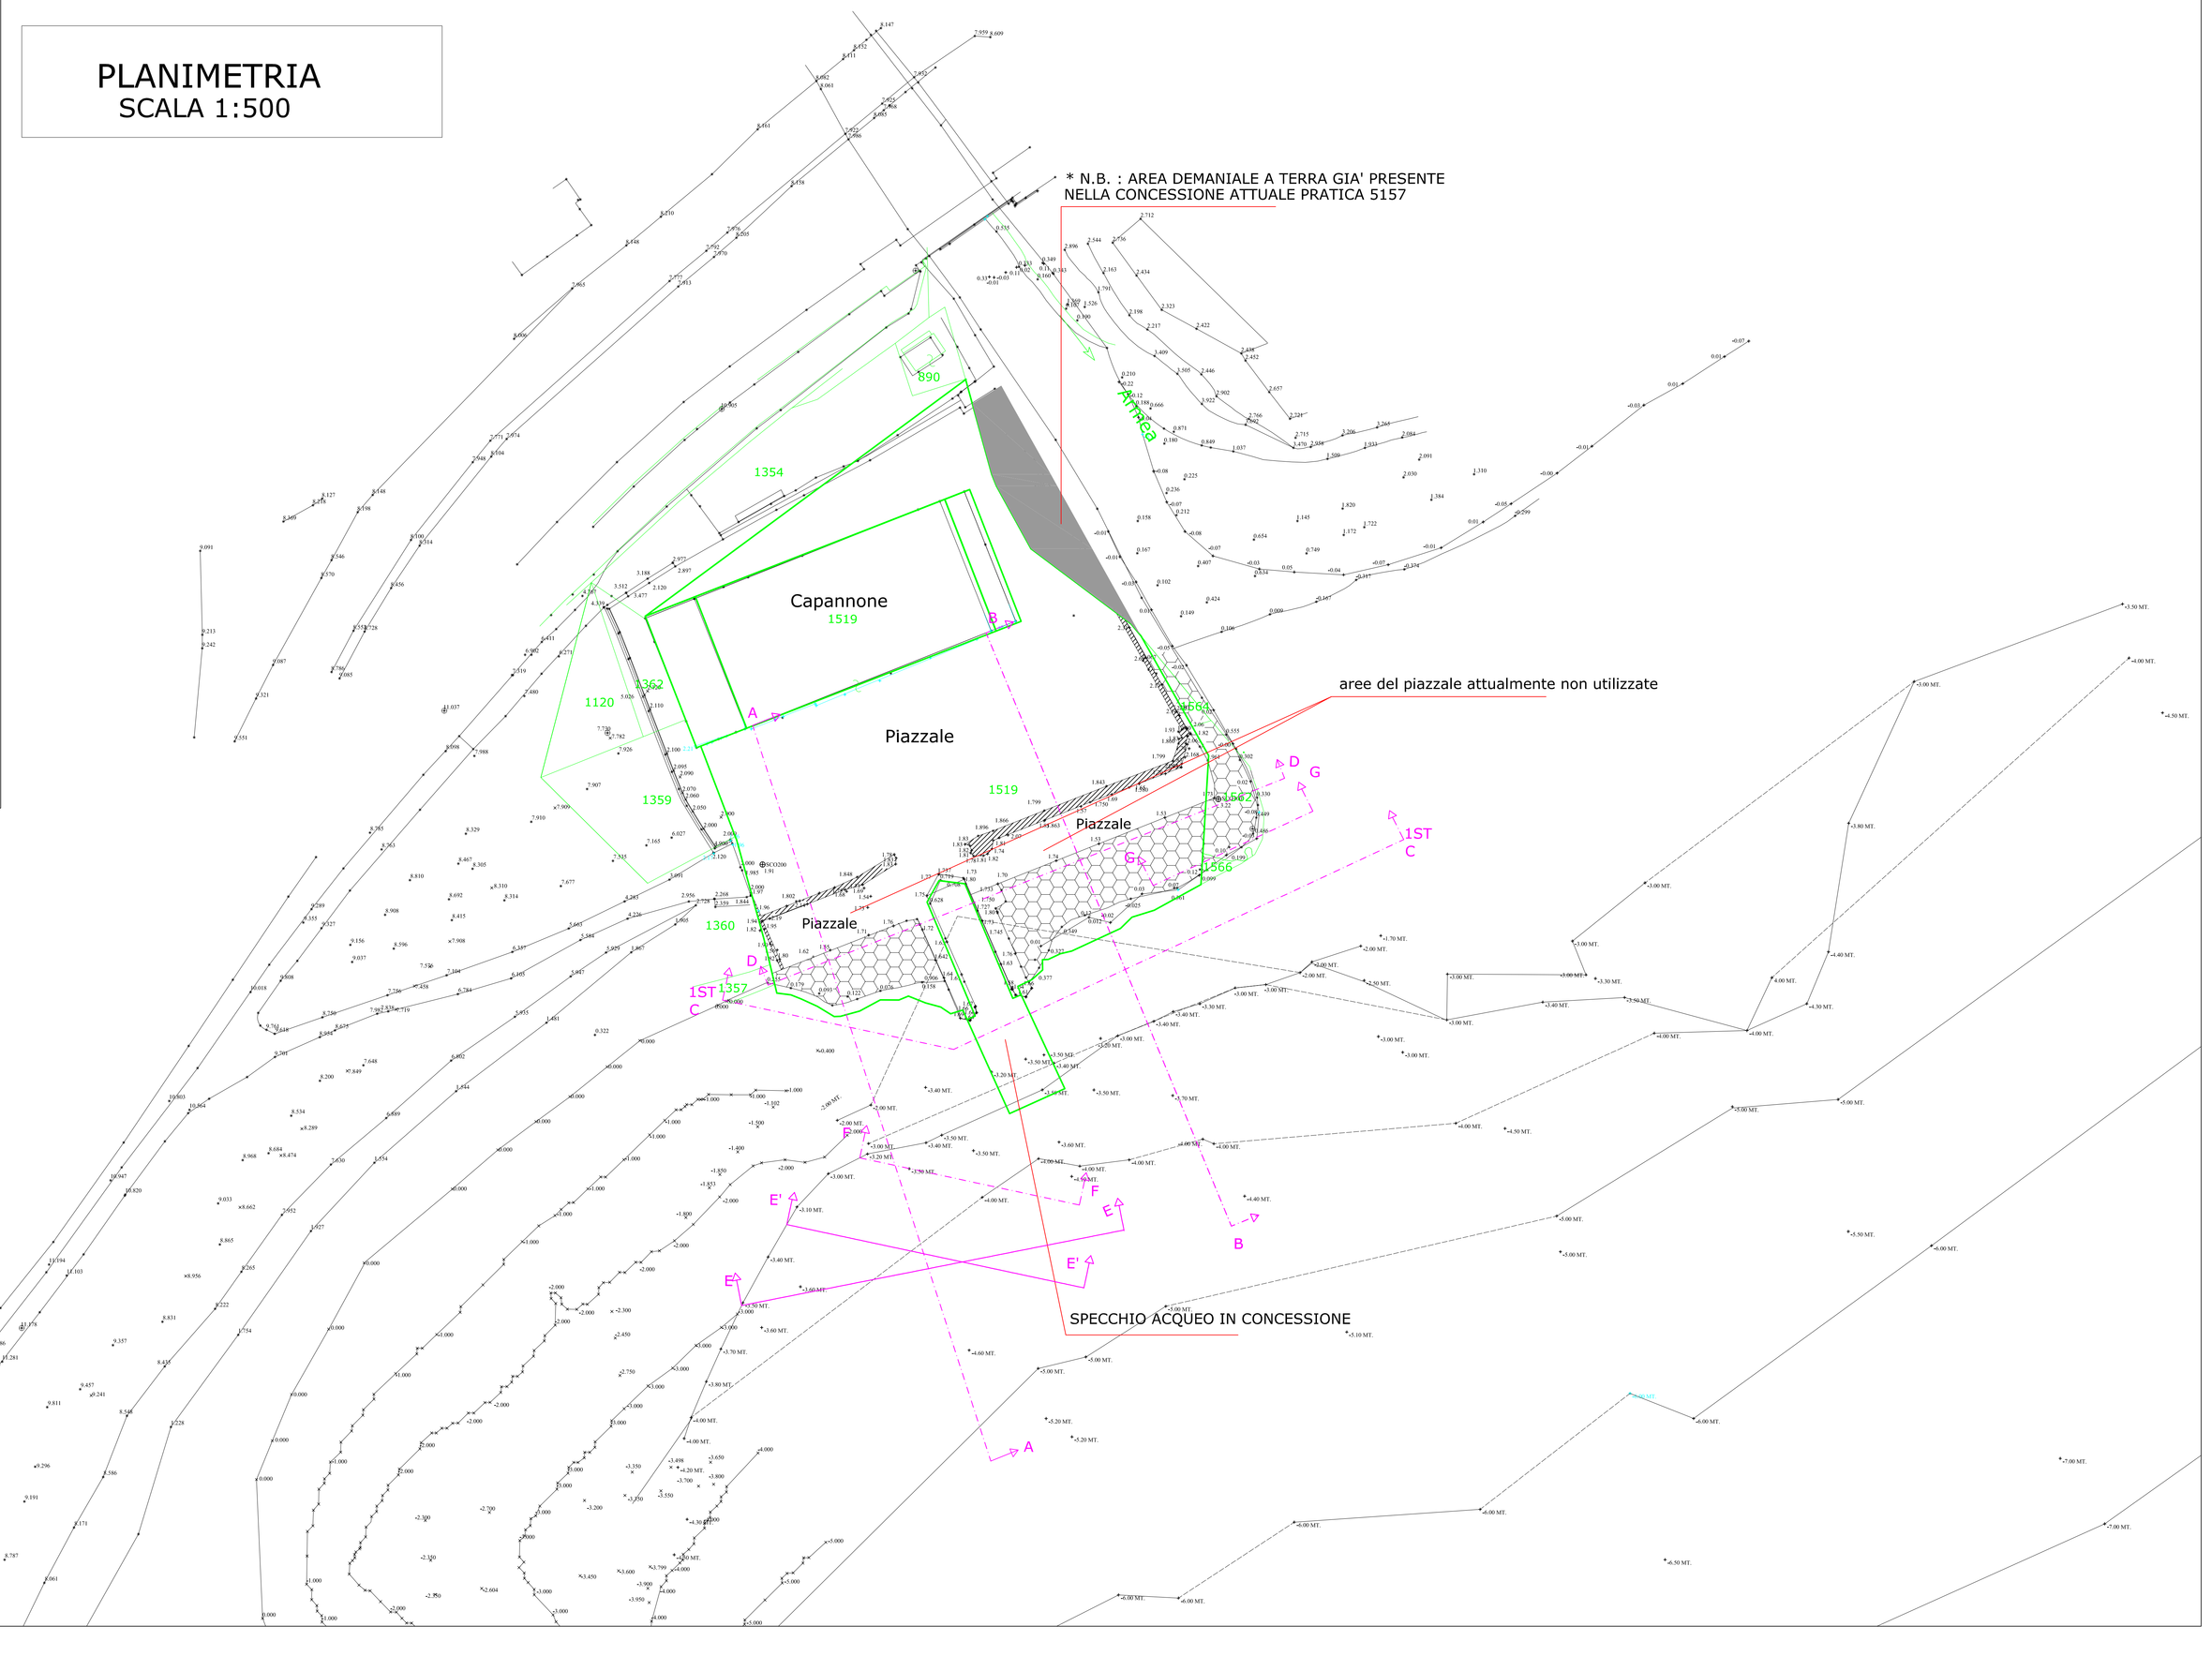

LEGENDA

- **CATASTALE**
- **CONCESSIONE ATTUALE NR 5157: MAPPALE NR 1519 DEL FG 48 DEL COMUNE DI SANREMO E AREA DEMANIALE "*" : 8730 MQ**
- **RILIEVO DEL LUGLIO 2019**
- **SEZIONI**
- **MURO PARAONDE IN BLOCCHI DI CLS**
- **SCOGLIERA IN MASSI NATURALI**