CANTIERI DEL MEDITERRANEO

CAPO VERDE- SANREMO



PROGETTO DEFINITIVO

OGGETTO:

INTERVENTO DI MANUTENZIONE STRAORDINARIA DI PROTEZIONE COSTIERA E RICOSTRUZIONE MOLO DI ALAGGIO DEI CANTIERI DEL MEDITERRANEO IN LOCALITA' CAPO VERDE A SANREMO

PROGETTISTA:

ING. PIERFRANCESCO RUSSO
VIA ROMA 119
18038 SANREMO
TEL. 0184/840639 FAX 0184/840639
EMAIL ing.pierfrancescorusso@gmail.com

COMMITTENTE:

CANTIERI DEL MEDITERRANEO srl
C. MAZZINI FOCE ARMEA
18038 SANREMO

STUDI IDRAULICO-MARITTIMI: Ing. Giovanni Spissu Genova

ASPETTI GEOLOGICI: Dott. Geol. Marco Martolini Sanremo

TAVOLA: 3.2MOD	DATA: SETTEMBRE 2019	SCALA: 1:250

OGGETTO TAVOLA:


STATO DI CONFRONTO - SEZIONI

REV. N°	DATA	DESCRIZIONE MODIFICHE	ESEGUITO	APPROVATO	VALIDATO
1	febbraio 2020	Applicazione prescrizioni screening VIA			

SEZIONI
SCALA 1:250

C-1st


A-A

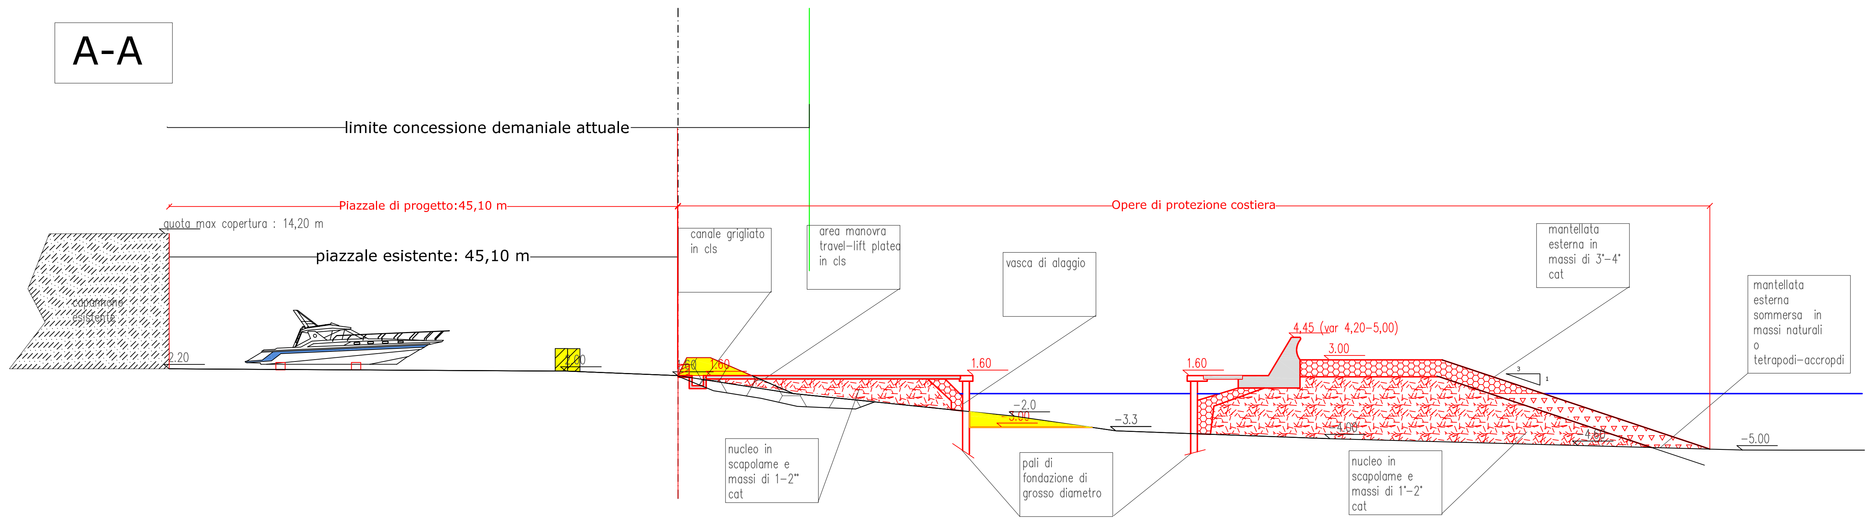


LEGENDA INTERVENTI


- OPERE PROGETTO IN VARIANTE
- LIMITE CONCESSIONE ATTUALE
- MURO PARAONDE
- MANTELLATA IN MASSI NATURALI
- MANTELLATA IN MASSI NATURALI O TETRAPODI/ACCROPODI
- NUCLEO IN SCAPOLAME E MASSI
- BLOCCHI IN CLS
- SCAVI – DEMOLIZIONI

B-B

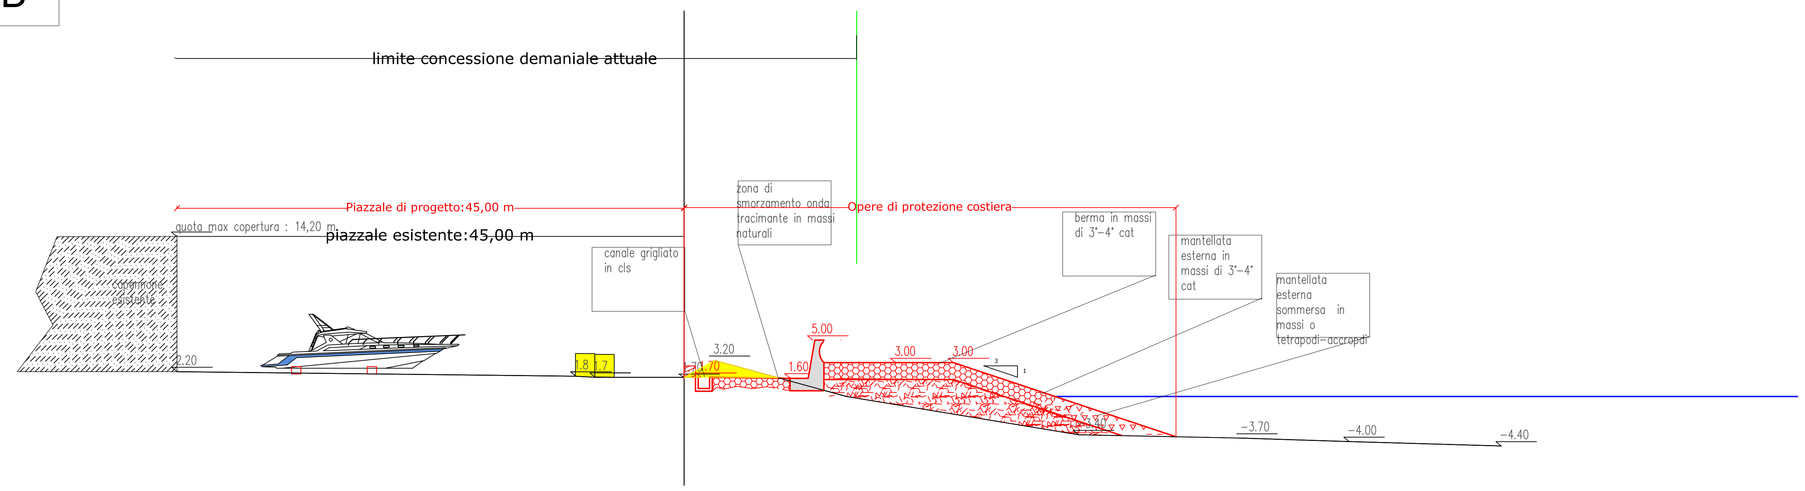


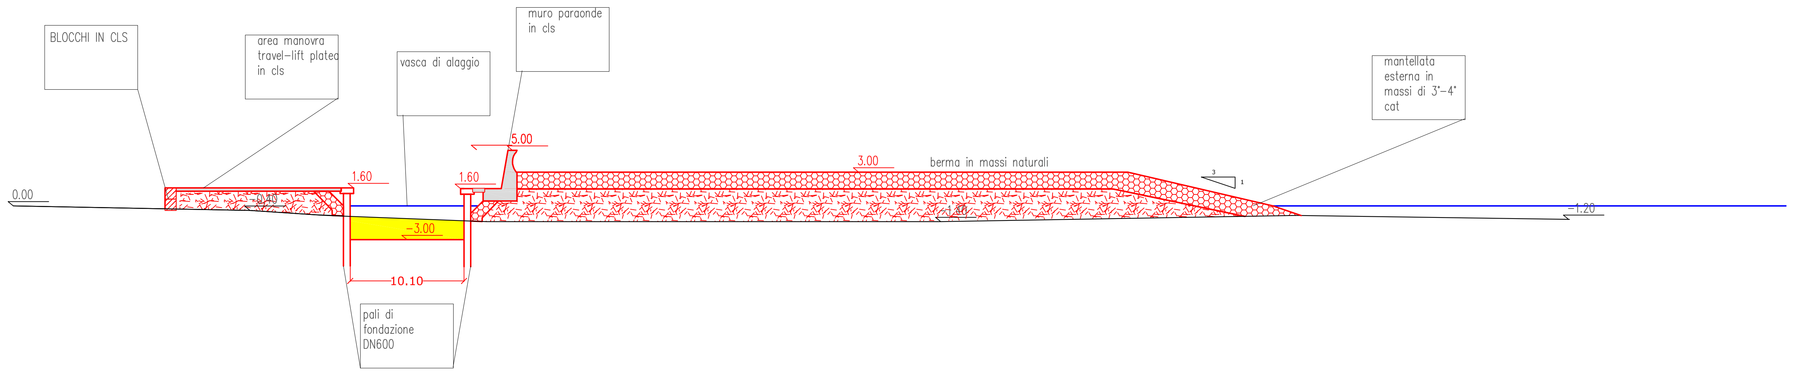


E-E

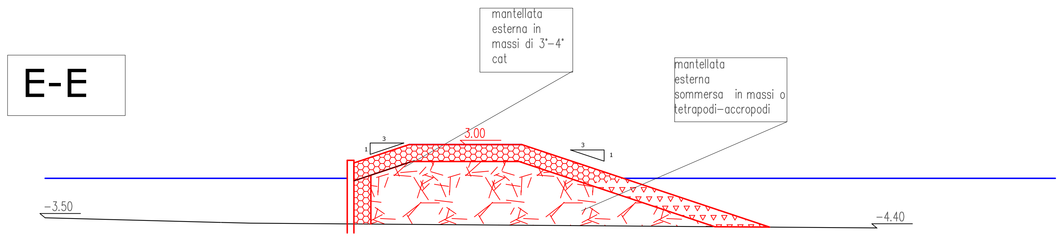


E'-E'

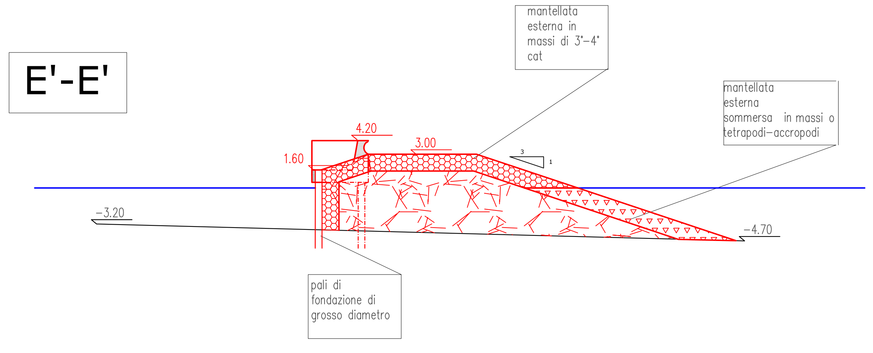

D-D

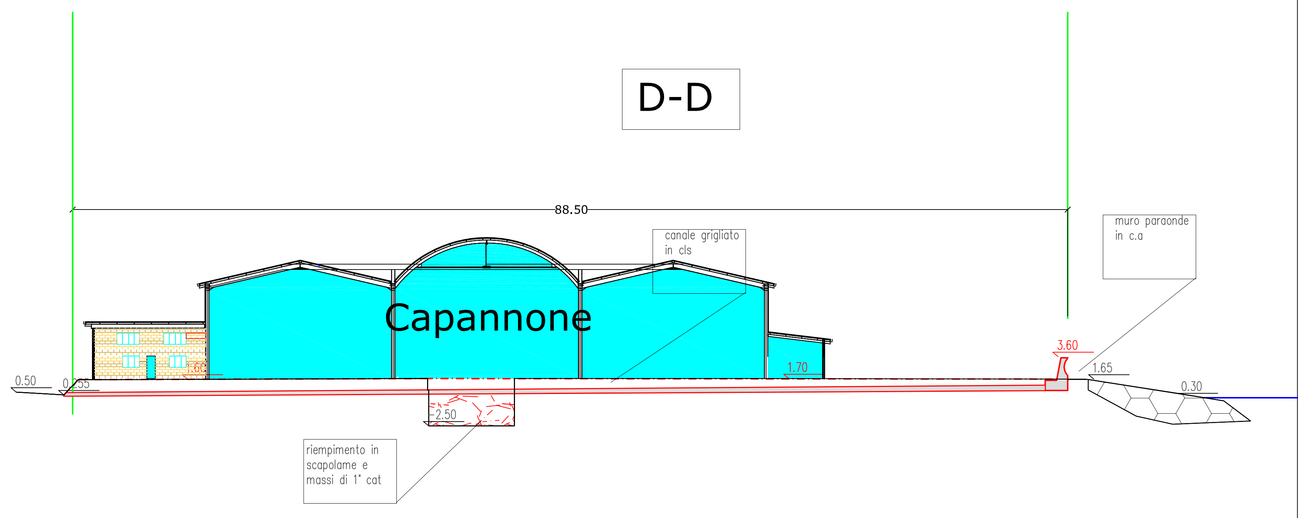

F-F

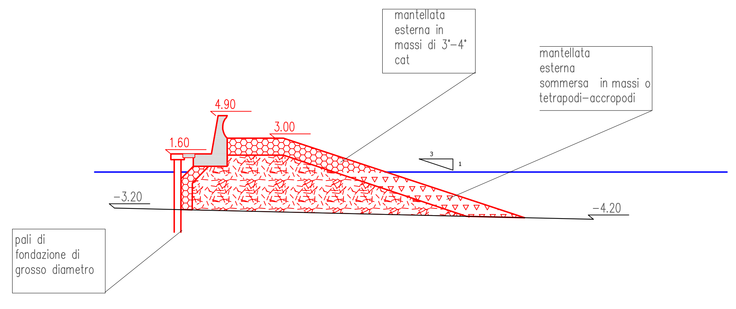

G-G

