CANTIERI DEL MEDITERRANEO

CAPO VERDE- SANREMO



PROGETTO DEFINITIVO

OGGETTO:

INTERVENTO DI MANUTENZIONE STRAORDINARIA DI PROTEZIONE COSTIERA E RICOSTRUZIONE MOLO DI ALAGGIO DEI CANTIERI DEL MEDITERRANEO IN LOCALITA' CAPO VERDE A SANREMO

PROGETTISTA:

ING. PIERFRANCESCO RUSSO
VIA ROMA 119
18038 SANREMO
TEL. 0184/840639 FAX 0184/840639
EMAIL ing.pierfrancescorusso@gmail.com

COMMITTENTE:

CANTIERI DEL MEDITERRANEO srl
C. MAZZINI FOCE ARMEA
18038 SANREMO

STUDI IDRAULICO-MARITTIMI: Ing. Giovanni Spissu Genova

ASPETTI GEOLOGICI: Dott. Geol. Marco Martolini Sanremo

TAVOLA: 4.2	DATA: SETTEMBRE 2019	SCALA: 1:500

OGGETTO TAVOLA:


PROSPETTI (C)

REV. N°	DATA	DESCRIZIONE MODIFICHE	ESEGUITO	APPROVATO	VALIDATO

PROSPETTI
SCALA 1:500

PROSPETTO EST

STATO ATTUALE

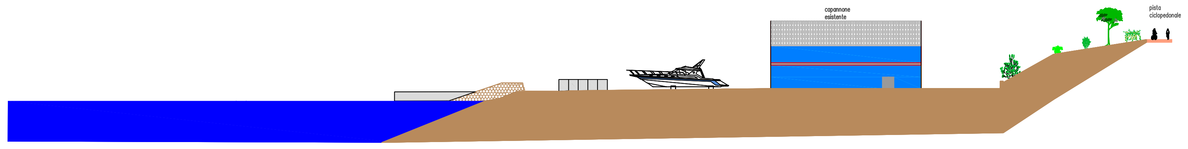

STATO DI PROGETTO

