TIERI DEL MEDITERRANEO

CAPO VERDE- SANREMO




**PROGETTO DEFINITIVO**

**ENTO DI MANUTENZIONE STRAORDINARIA DI PROTEZIONE A E RICOSTRUZIONE MOLO DI ALAGGIO DEI CANTIERI DEL DITERRANEO IN LOCALITA' CAPO VERDE A SANREMO**

COMMITTENTE:

**FRANCESCO RUSSO**
IA ROMA 119
038 SANREMO
40639 FAX 0184/840639
rancescorusso@gmail.com

**CANTIERI DEL MEDITERRANEO srl**
C. MAZZINI FOCE ARMEA
18038 SANREMO

ARITTIMI: Ing. Giovanni Spissu Genova
Dott. Geol. Marco Martolini Sanremo


| DATA: SETTEMBRE 2019 | SCALA: 1:500 |
|---|---|

PROSPETTI (A)

| | DESCRIZIONE MODIFICHE | ESEGUITO | APPROVATO | VALIDATO |
|---|---|---|---|---|
| | | | | |
| | | | | |

# PROSPETTI
SCALA 1:500

## STATO ATTUALE

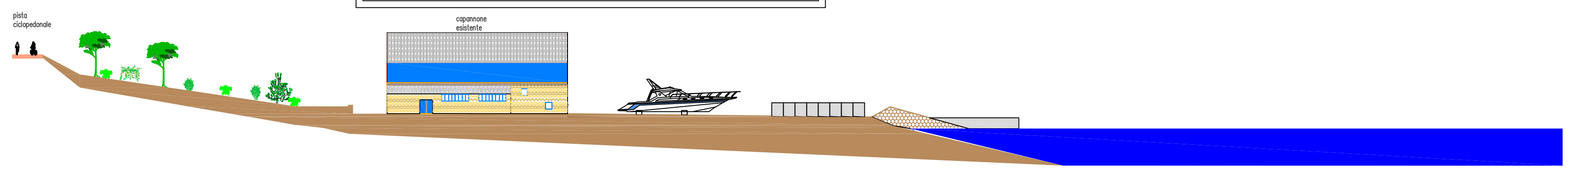


## PROSPETTO OVEST

## STATO DI PROGETTO

