

PROFILO LONGITUDINALE DI RILIEVO DEL RIO CROSIO (scala 1:500/1:250)

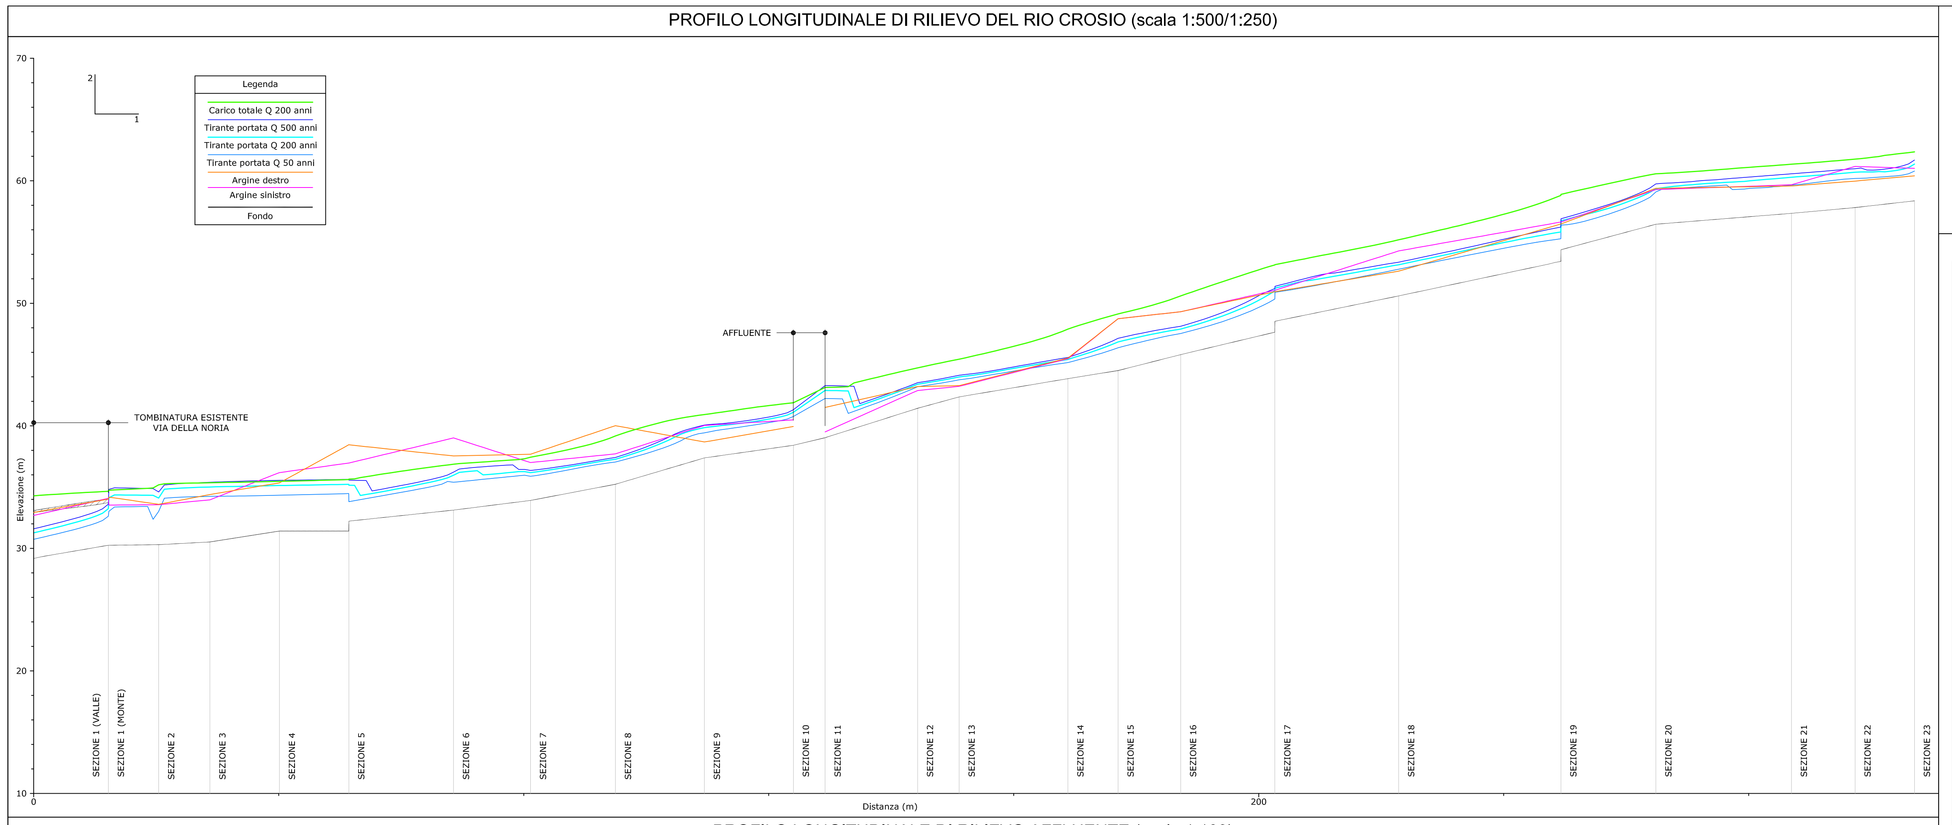

PROFILO LONGITUDINALE DI RILIEVO AFFLUENTE (scala 1:100)

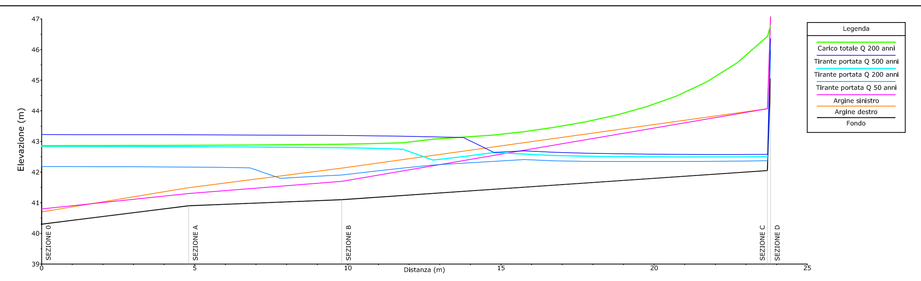

Livelli idraulici riferiti al Plan Hec-Ras: Stato_Attuale_Ks16

Studio Tecnico 785
Ing. Civile / Ambientale Junior Fabio Ravera
Via Cavour, 2 - 18013 Bordighera (IM)
Tel. 0184 264444 - Fax. 0184 265629
E-mail: info@studiotecnico785.it
PEC: fabio.ravera@ingpec.eu

COMUNE DI OSPEDALETTI

PROGETTO DEFINITIVO

GRAVE DISSESTO IDROGEOLOGICO DI VERSANTE INTERESSANTE L'ALVEO DEL RIO CROSIO NEL TRATTO COMPRESO FRA CORSO MARCONI (A MONTE) E LA TOMBINATURA A LATO DI VIA DELLA NORIA (A VALLE), IN ZONA DI PIANO DI BACINO CLASSIFICATA COME PG3B, CON GRAVE PERICOLO PER IL CENTRO ABITATO DI OSPEDALETTI

Numero tavola: 3

Titolo elaborato: Profilo longitudinale di rilievo del rio Crosio
Profilo longitudinale di rilievo affluente

Tecnico: Ing. Civile Ambientale Iunior Fabio Ravera

Elaborazioni grafiche: Geom. Anna Clissone

Rilievi: Geom. Gianluca Aschieri

Committente: Amm.ne Comunale di Ospedaletti

Spazio per annotazioni ente

CODICE FILE: TAV.2_3_4_PLAN_PROF_SEZ_RILIEVO.DWG

CODICE ELAB.: PDCOPLR03OR

REVISIONE: X

SCALA: VARIA

REV.	DESCRIZIONE	DATA
	Emissione	Settembre 2019
1		
2		