

PLANIMETRIA DI PROGETTO SU BASE CATASTALE (scala 1:300)

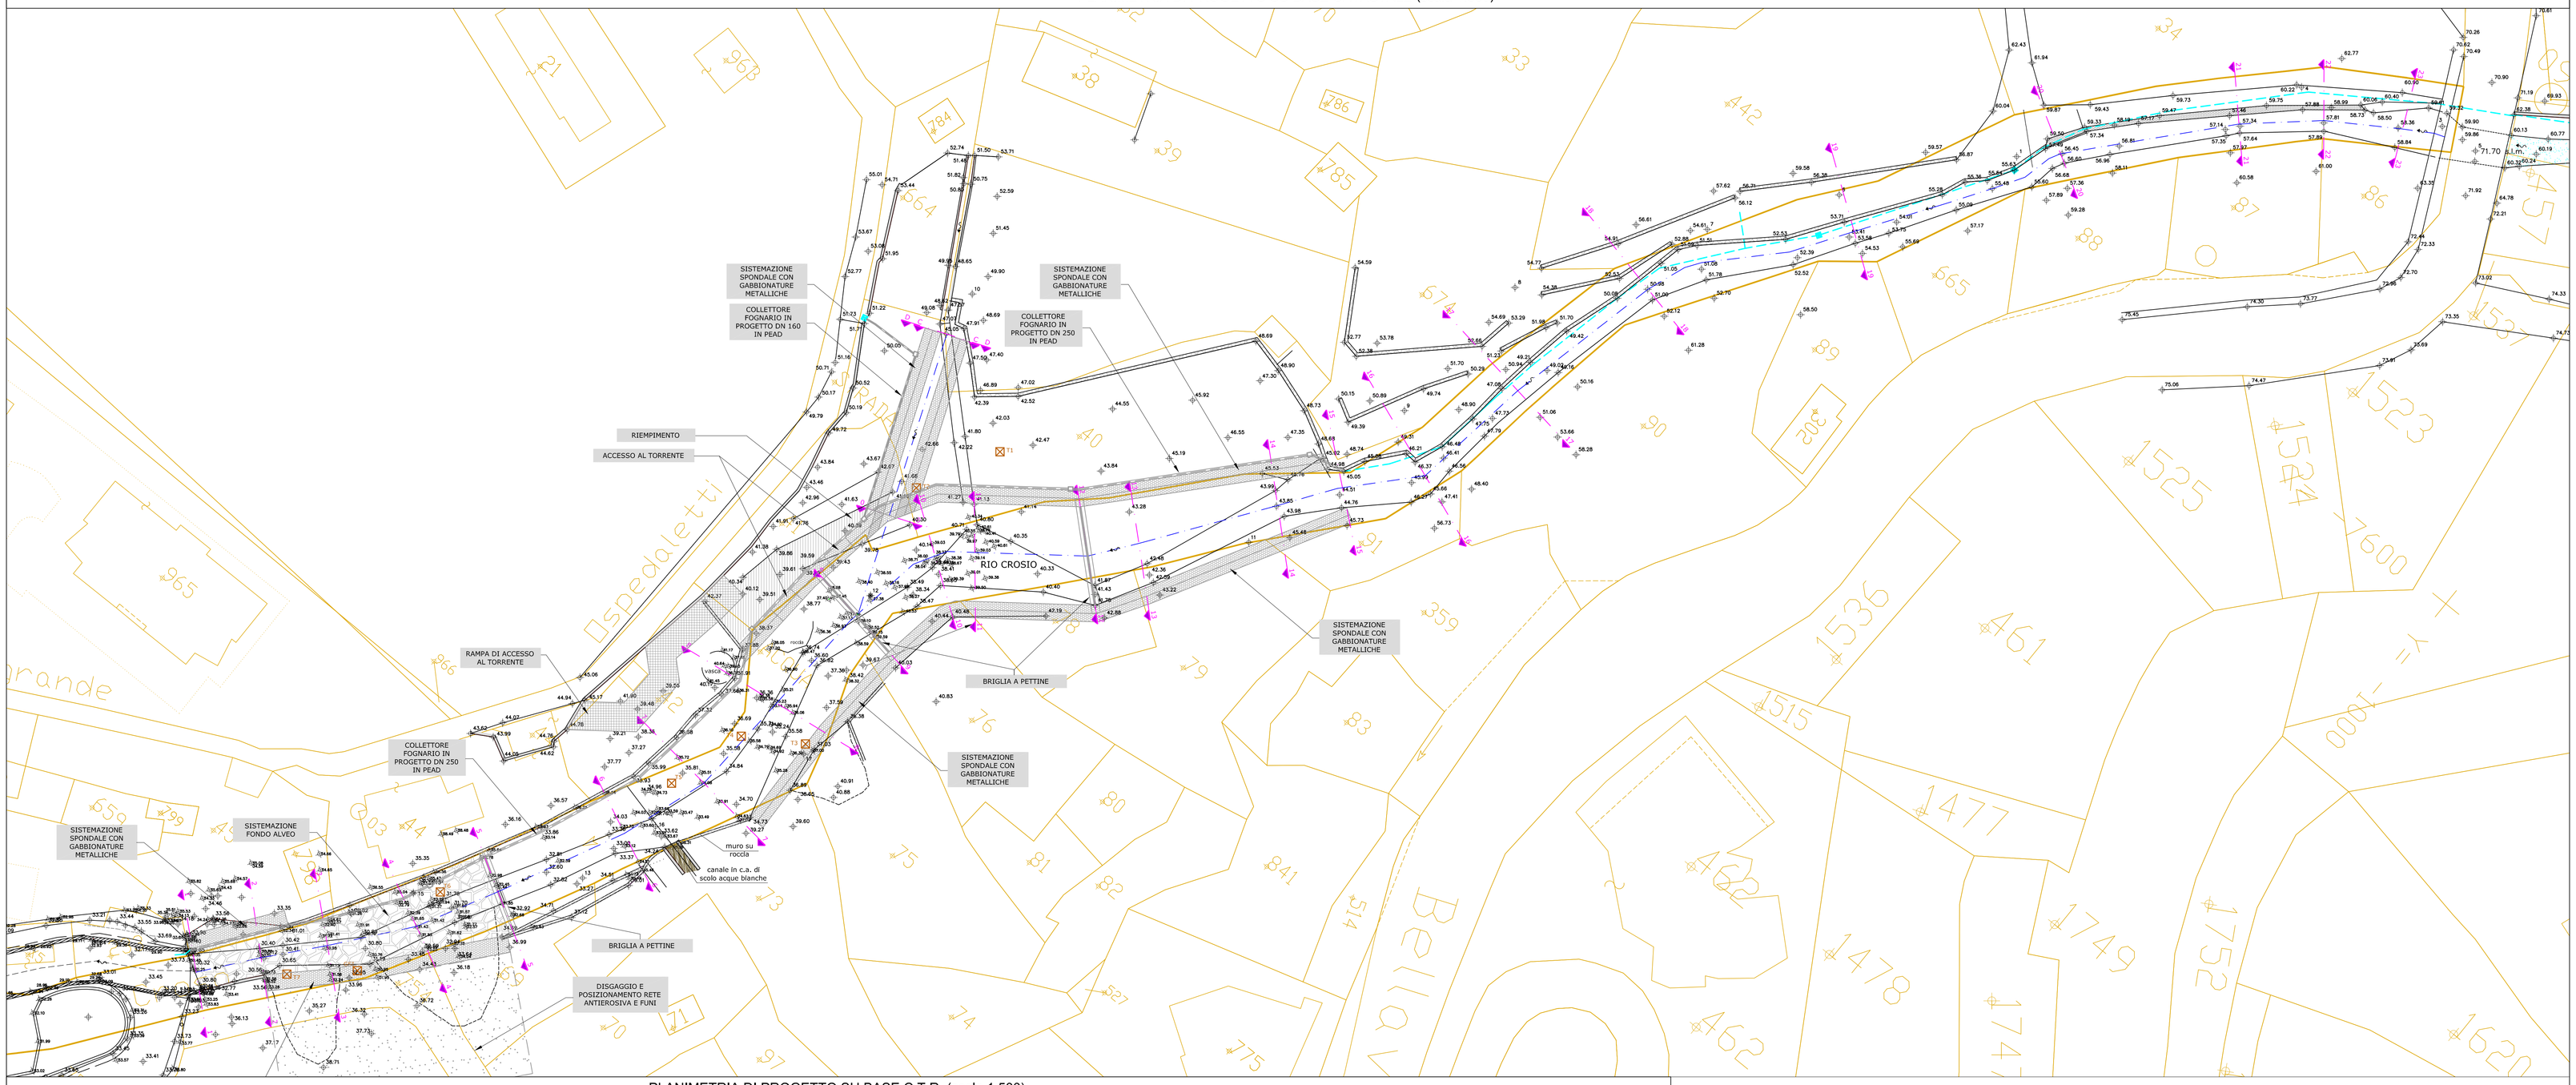

PLANIMETRIA DI PROGETTO SU BASE C.T.R. (scala 1:500)

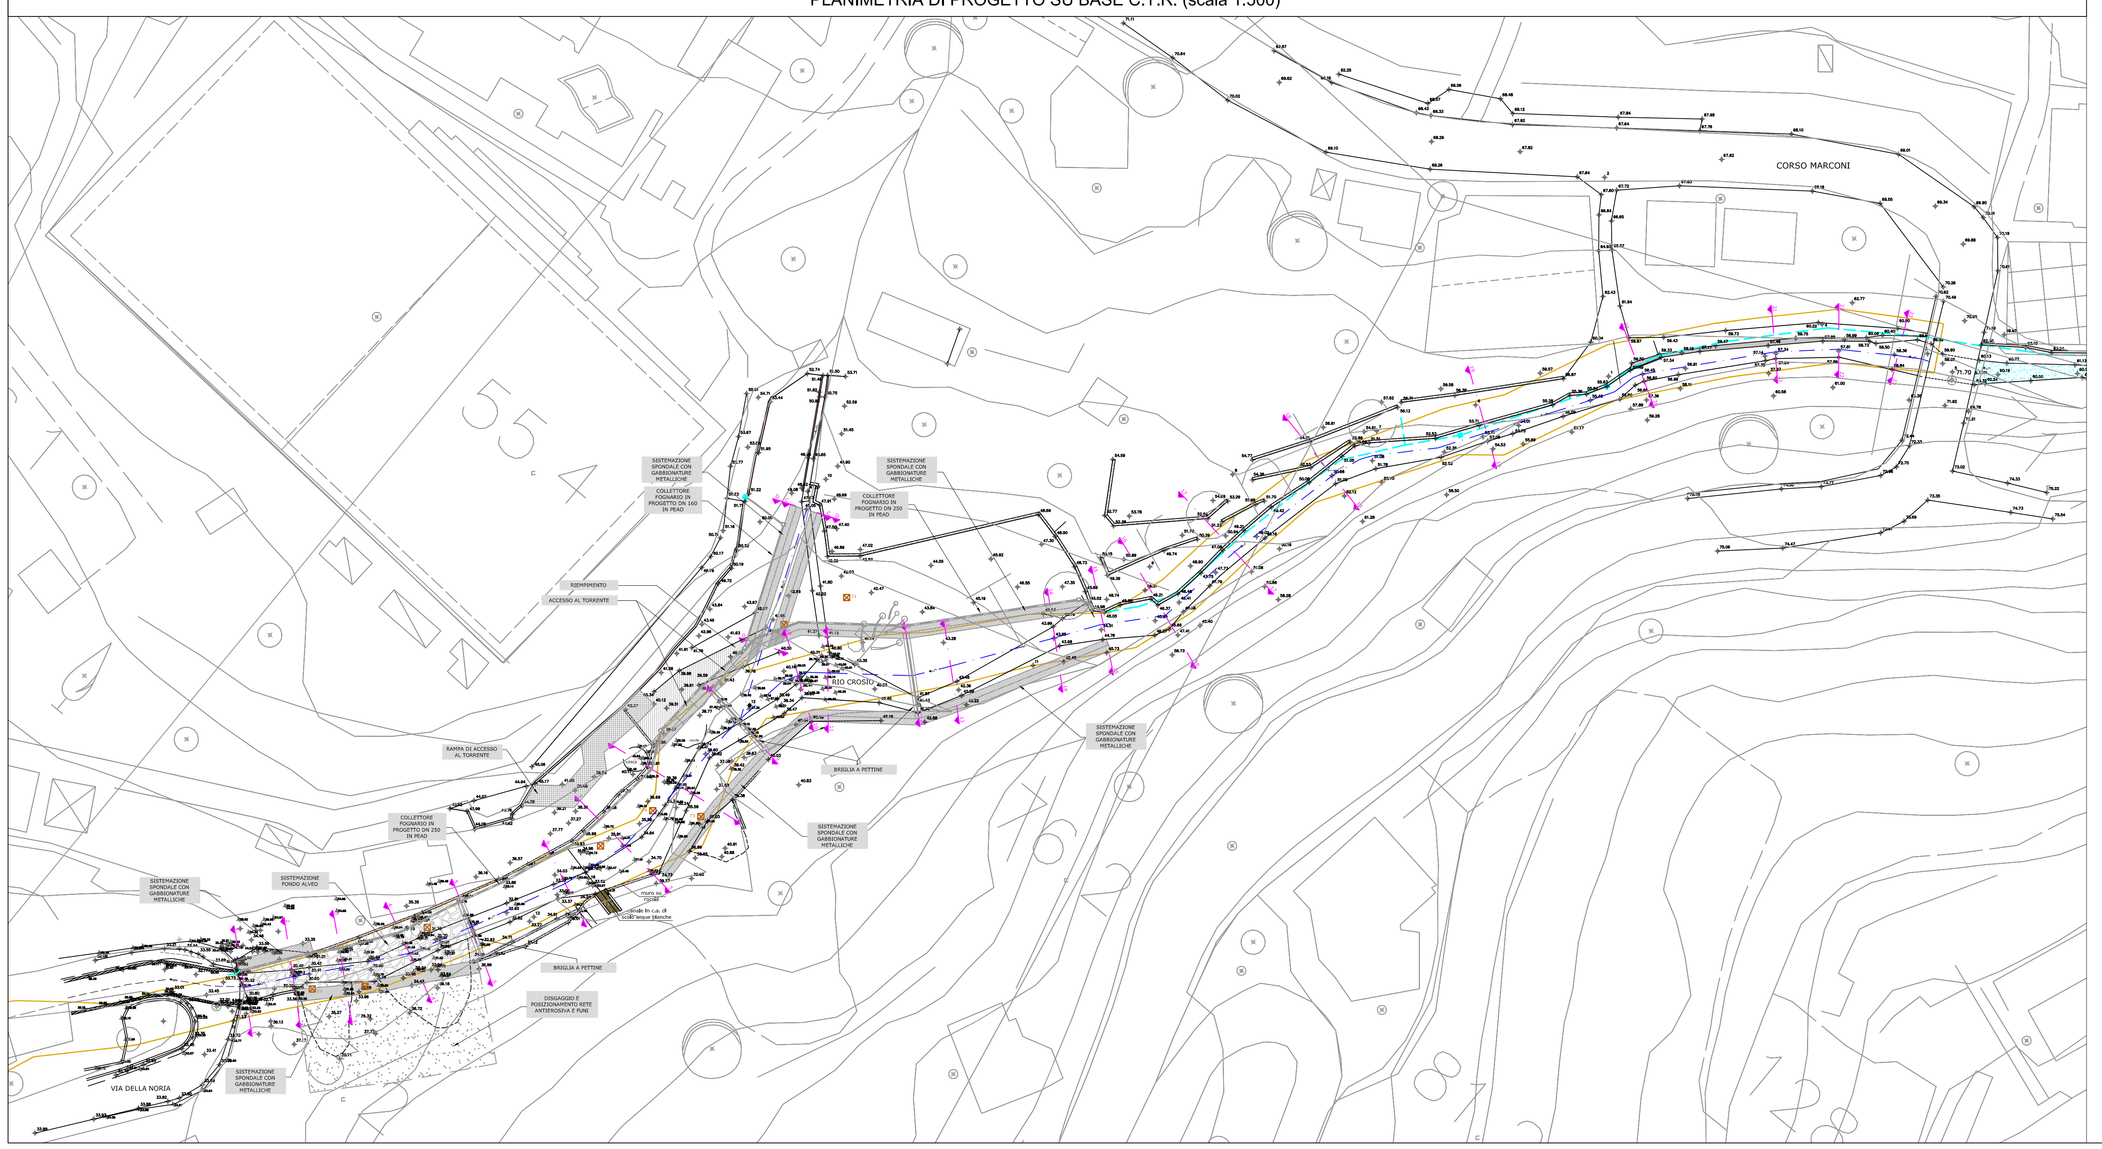

Legenda

- Quote rilievo
- Linea di rilievo
- Sezioni di rilievo del rio
- Mappa catastale
- Limite demaniale
- Asse rio
- Rete fognaria esistente
- Muri in c.a. esistenti
- Muri in pietra e cemento esistenti
- Gabbioni metallici esistenti
- Linea di progetto
- Gabbioni metallici in progetto
- Collettore fognario in progetto DN 160/250 in PEAD
- Indagini geologiche (Tromino)
- Indagini geologiche (Caratterizzazione ammasso roccioso)

Studio Tecnico TRS
Ing. Ravera Fabio - Ing. Civile Ambientale Iunior
Via Ex Cattedrale 54 - 18012 Bordighera
Ph. +39 0184 1854 - Fax +39 0184 263413
E-mail: info@studiotrs.it - fabio.ravera@ingpec.eu

COMUNE DI OSPEDALETTI

PROGETTO DEFINITIVO

GRAVE DISSESTO IDROGEOLOGICO DI VERSANTE INTERESSANTE L'ALVEO DEL RIO CROSIO NEL TRATTO COMPRESO FRA CORSO MARCONI (A MONTE) E LA TOMBINATURA A LATO DI VIA DELLA NORIA (A VALLE), IN ZONA DI PIANO DI BACINO CLASSIFICATA COME PG3B, CON GRAVE PERICOLO PER IL CENTRO ABITATO DI OSPEDALETTI

Numero tavola: 5

Titolo elaborato: Planimetria di progetto su base C.T.R. e mappa catastale

Tecnici

Aspetti idraulici: Ing. Civile Ambientale Iunior Fabio Ravera

Aspetti geologici: Geol. Paolo Anfossi

Elaborazioni grafiche: Geom. Anna Cilcione

Rilievi: Geom. Gianluca Ascheri

Committente: Amm.ne Comunale di Ospedaletti

Spazio per annotazioni ente

CODICE FILE	CODICE ELAB.	REVISIONE	SCALA:
TAV 5_6_7_PLAN_PROF_SEZ_PROGETTO.DWG	PDCOPLP05OR	X	VARIA

REV.	DESCRIZIONE	DATA
	Emissione	Settembre 2019
1		
2		