


PROFILO LONGITUDINALE - SISTEMAZIONE IN PROGETTO ARGINE DESTRO DEL RIO CROSIO (scala 1:500/1:250)

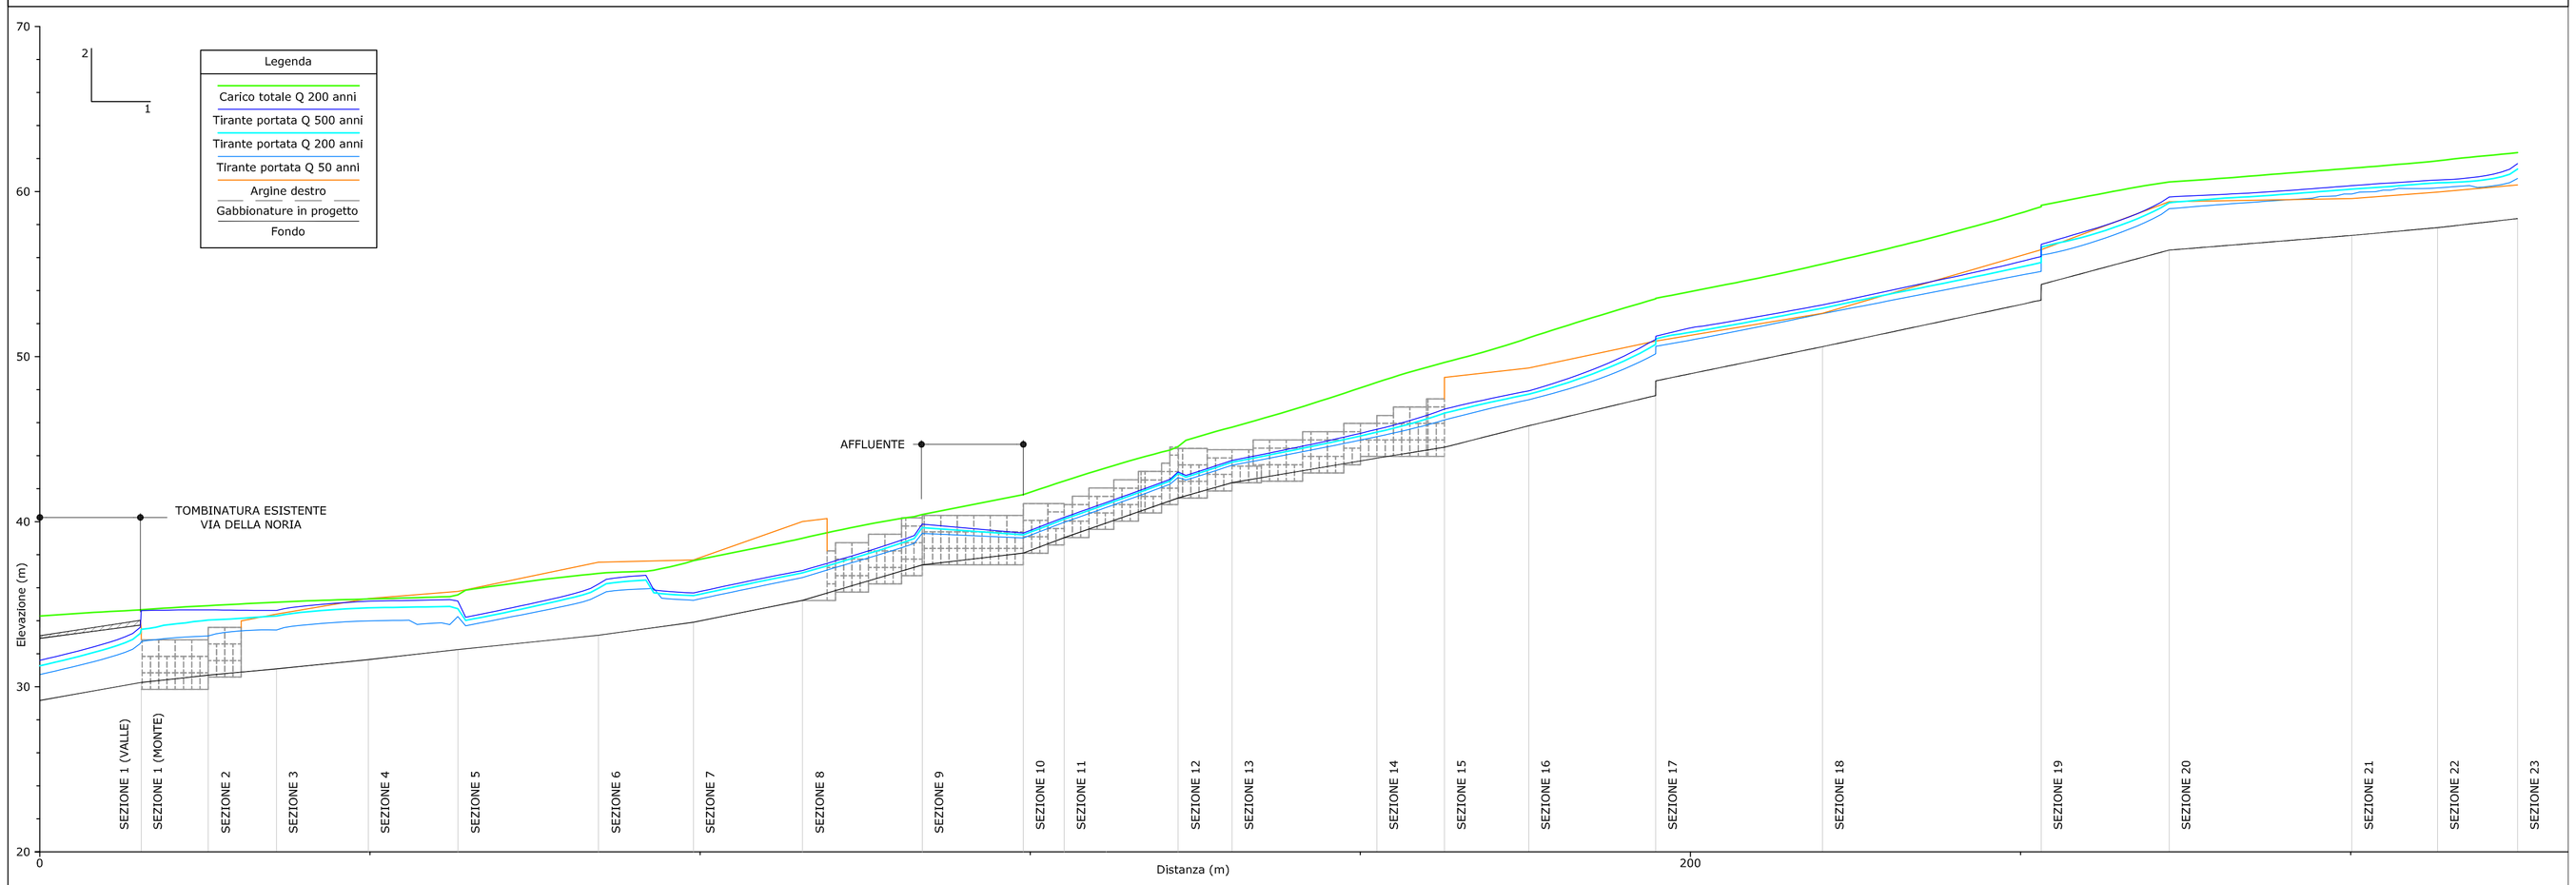

PROFILO LONGITUDINALE - SISTEMAZIONE IN PROGETTO ARGINE SINISTRO DEL RIO CROSIO (scala 1:500/1:250)

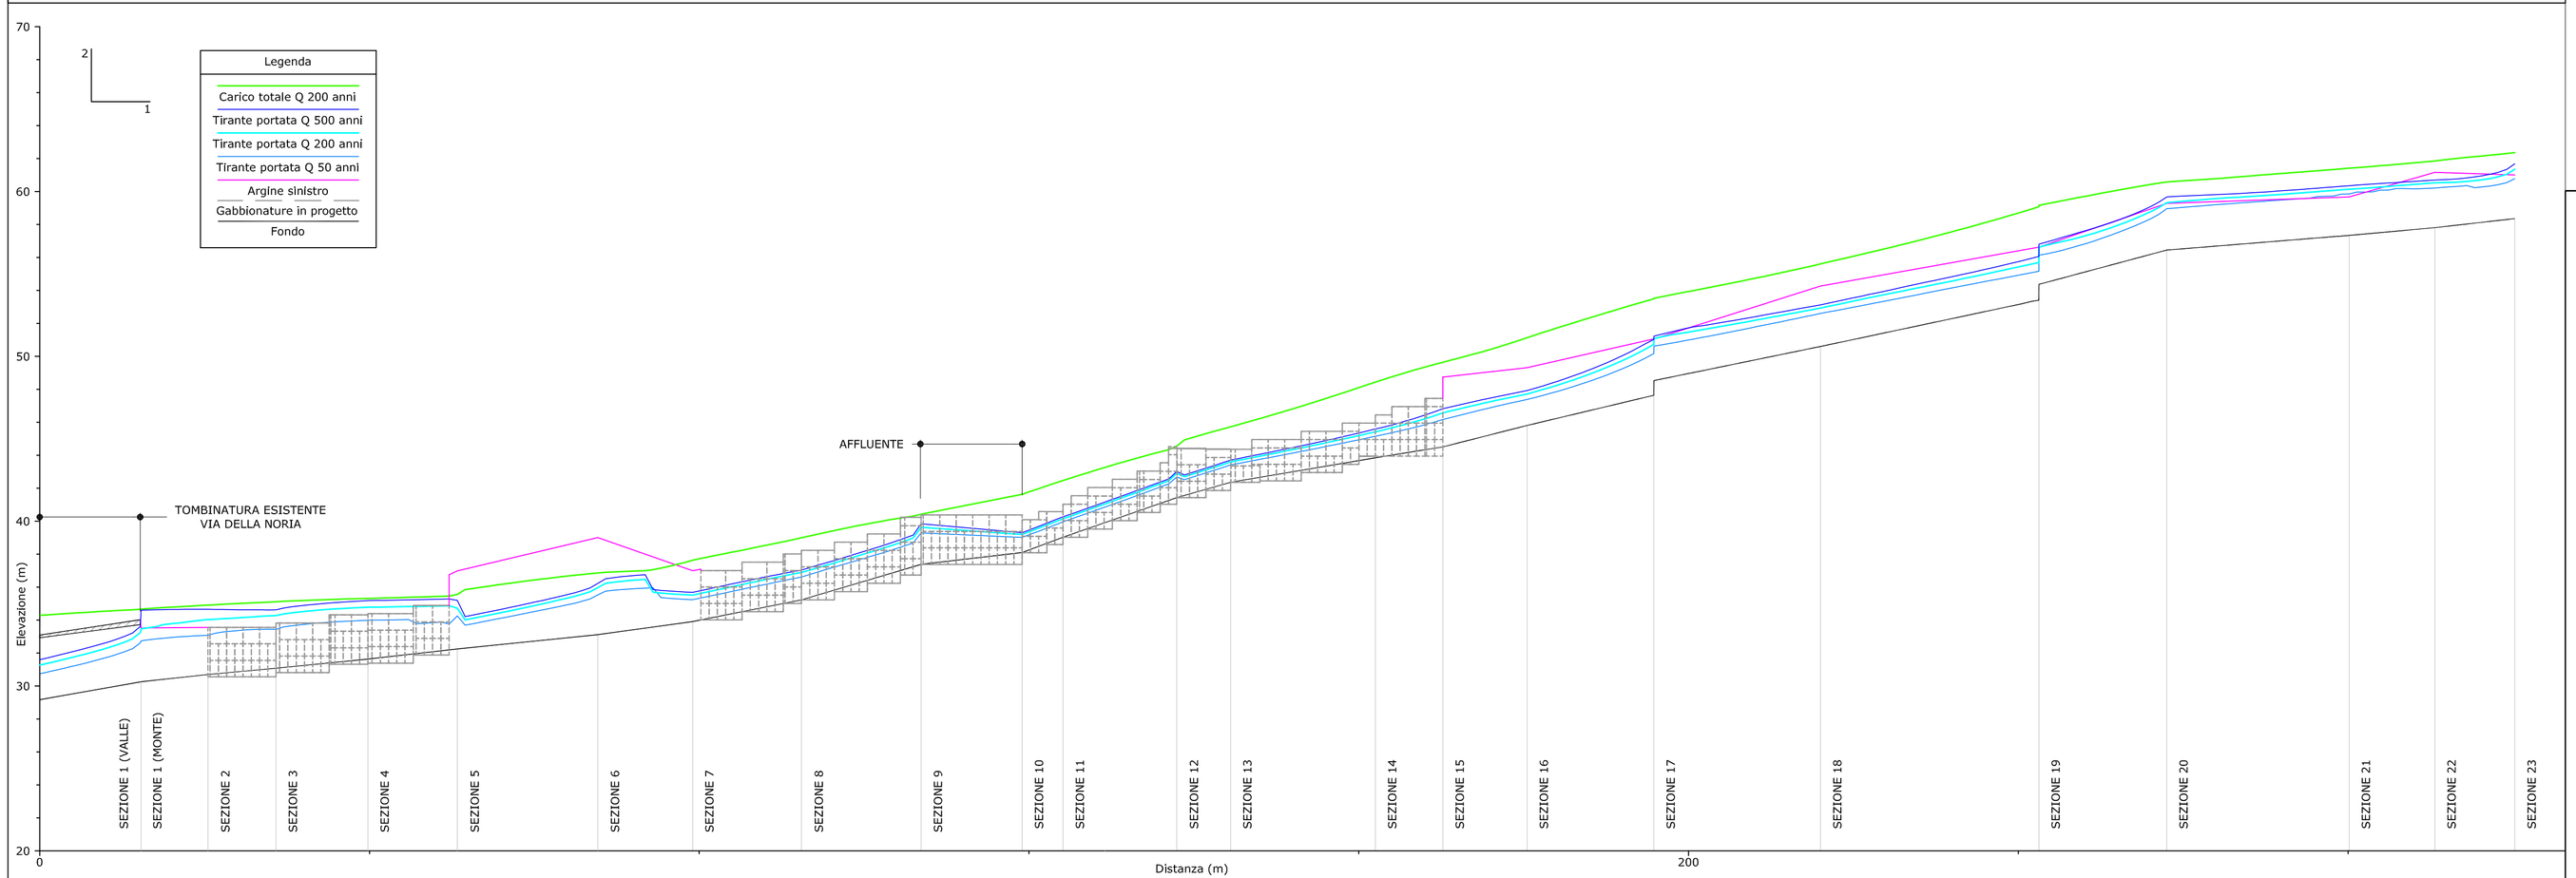

PROFILO LONGITUDINALE DI PROGETTO AFFLUENTE (scala 1:100)

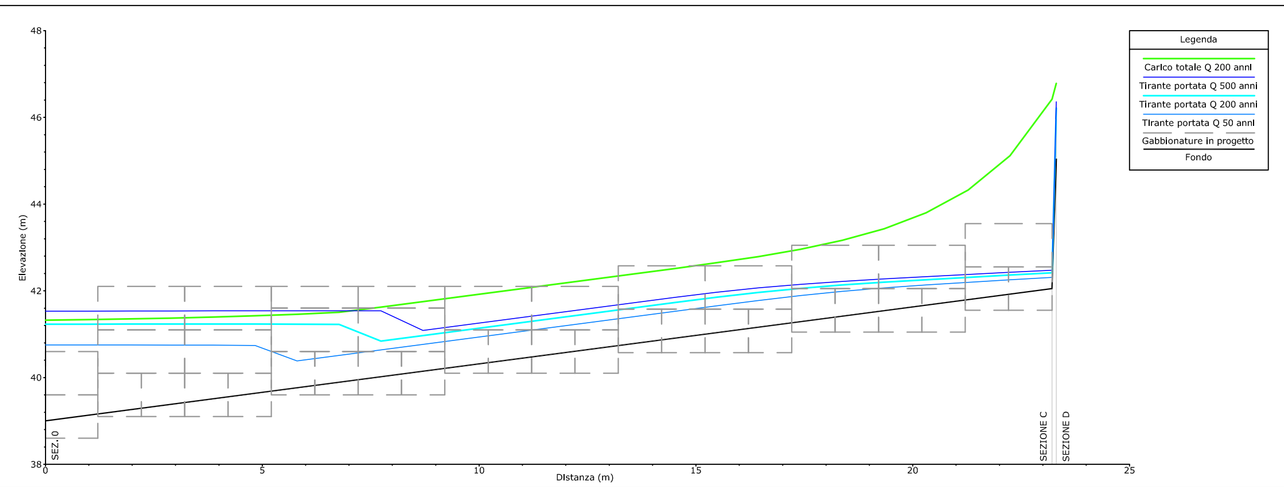

Livelli idraulici riferiti al Plan Hec-Ras: Prog_Sist_Monte

Studio Tecnico TRS
Ing. Civile e Ambientale Junior Fabio Ravera
Via XX Settembre, 34 - 12038 Savigliano
Tel. 0174 391061 Fax. 0174 391059
e-mail: fabio.ravera@studiotrs.it
PEC: fabio.ravera@ingpec.eu

COMUNE DI OSPEDALETTI

PROGETTO DEFINITIVO

GRAVE DISSESTO IDROGEOLOGICO DI VERSANTE INTERESSANTE L'ALVEO DEL RIO CROSIO NEL TRATTO COMPRESO FRA CORSO MARCONI (A MONTE) E LA TOMBINATURA A LATO DI VIA DELLA NORIA (A VALLE), IN ZONA DI PIANO DI BACINO CLASSIFICATA COME PG3B, CON GRAVE PERICOLO PER IL CENTRO ABITATO DI OSPEDALETTI

Numero tavola: 6

Titolo elaborato: Profilo longitudinale di progetto del rio Crosio
Profilo longitudinale di progetto affluente

Tecnico: Ing. Civile Ambientale Junior Fabio Ravera

Elaborazioni grafiche: Geom. Anna Ciccone

Rilievi: Geom. Gianluca Ascheri

Committente: Amm.ne Comunale di Ospedaletti

Spazio per annotazioni ente

CODICE FILE	CODICE ELAB.	REVISIONE	SCALA:
TAV 5_6_7_PLAN_PROF_SEZ_PROGETTO.DWG	PDCOPLP06OR	X	VARIA

REV.	DESCRIZIONE	DATA
	Emissione	Settembre 2019
1		
2		